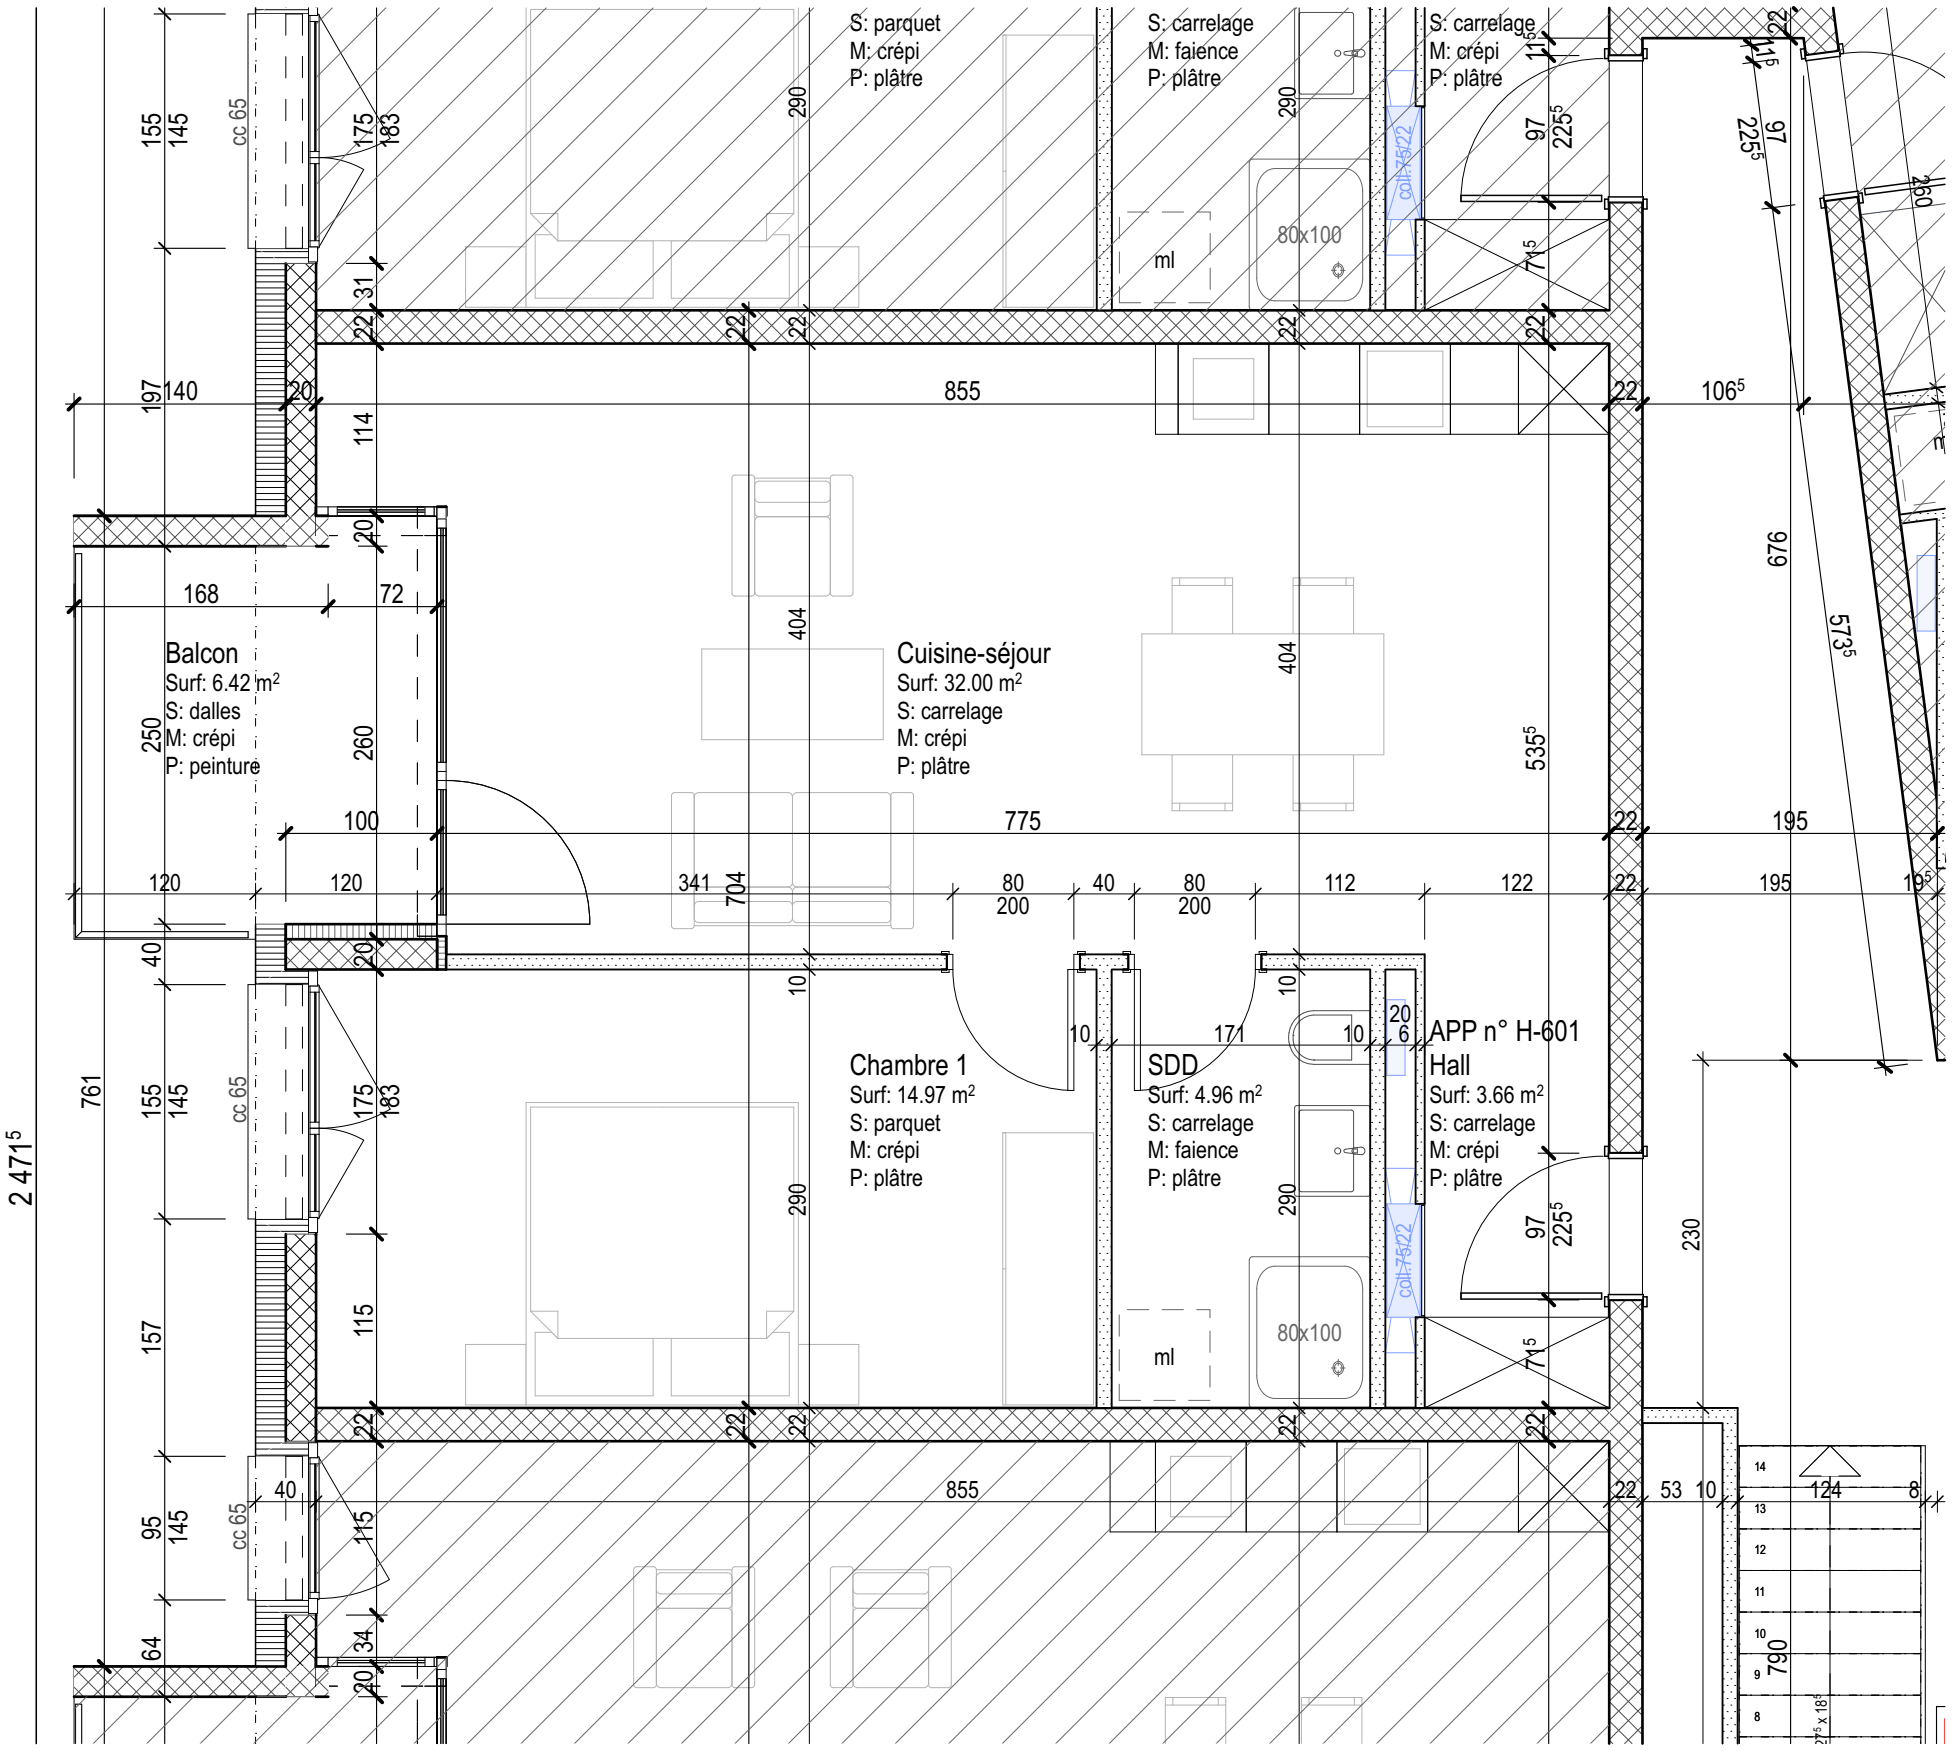


atelier 4 architectes sa
rue de lausanne 20, 1950 sion
t 027 327 20 60
f 027 327 20 61
*info@atelier4.ch*

QUAI SUD : IMMEUBLE H
SIERRE, parcelle 9354

PROVISOIRE EXECUTION

Etage 6 app. H-601

| | |
|---|---|
| N° : | 12-314/ |
| Date : | 20.11.2017 |
| Modifications : | 12.01.18 |
| Echelle : | 1:50 |
| Dessin : | gc/md |