



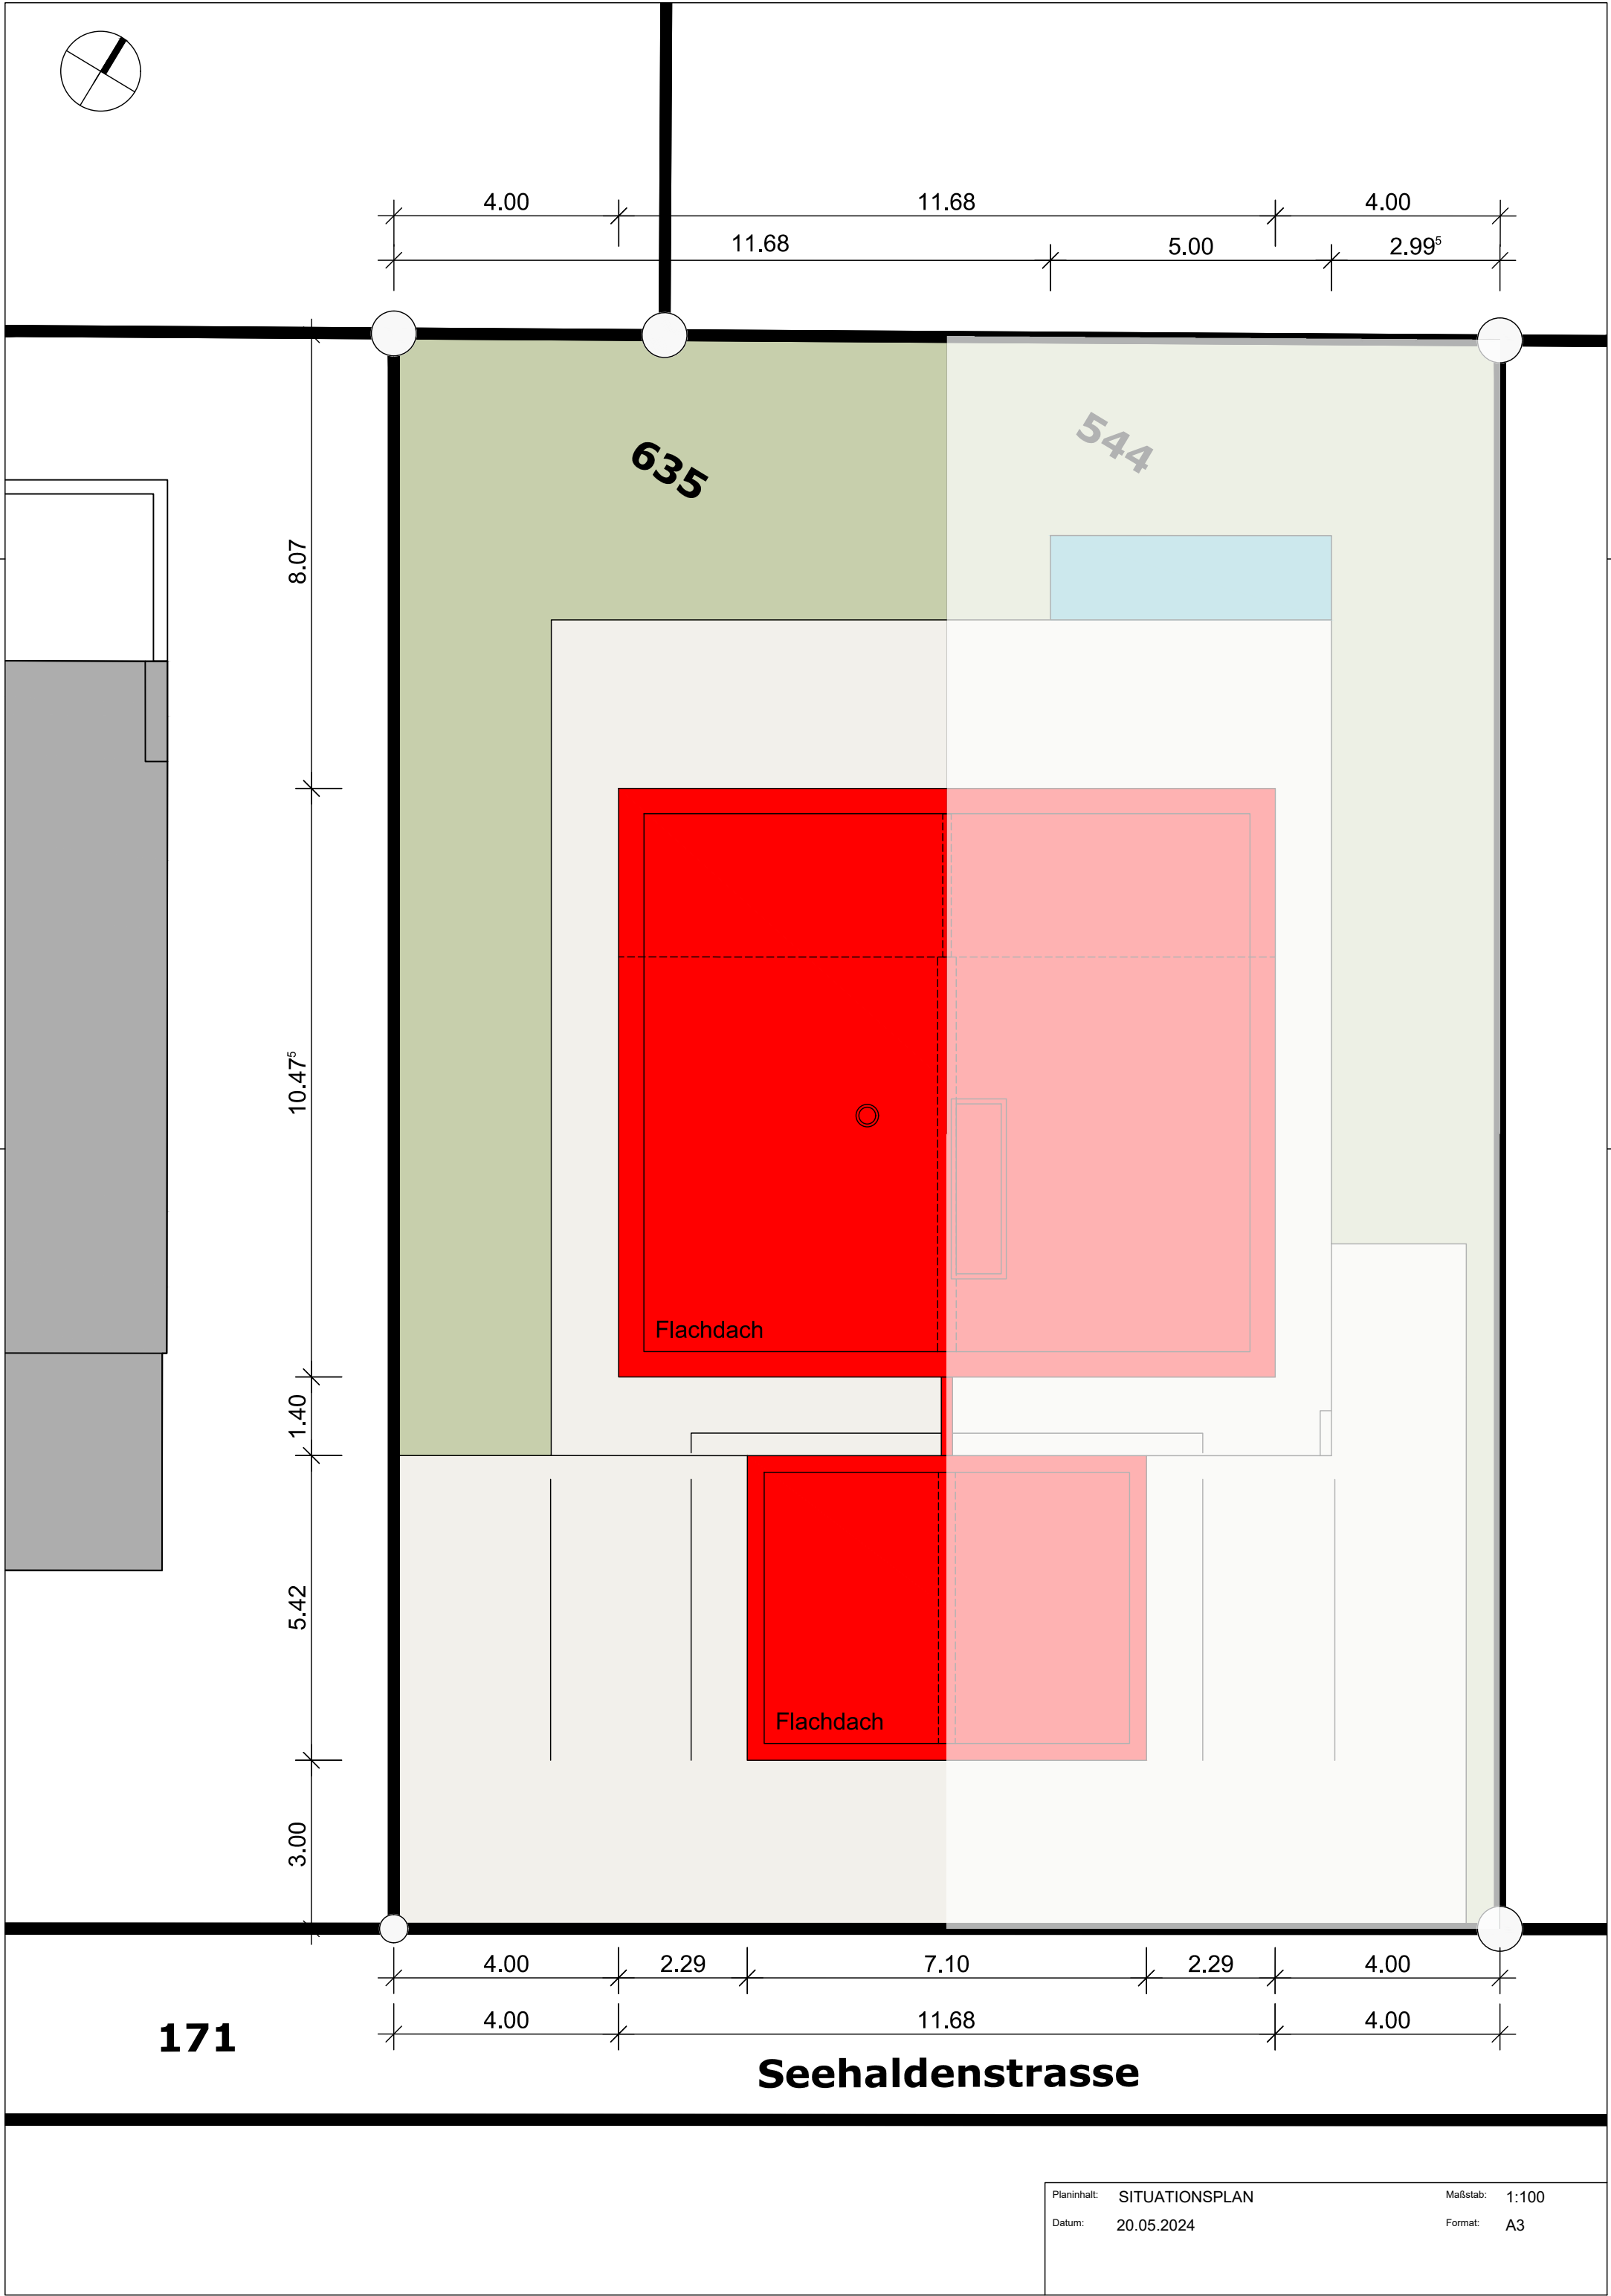
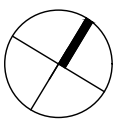
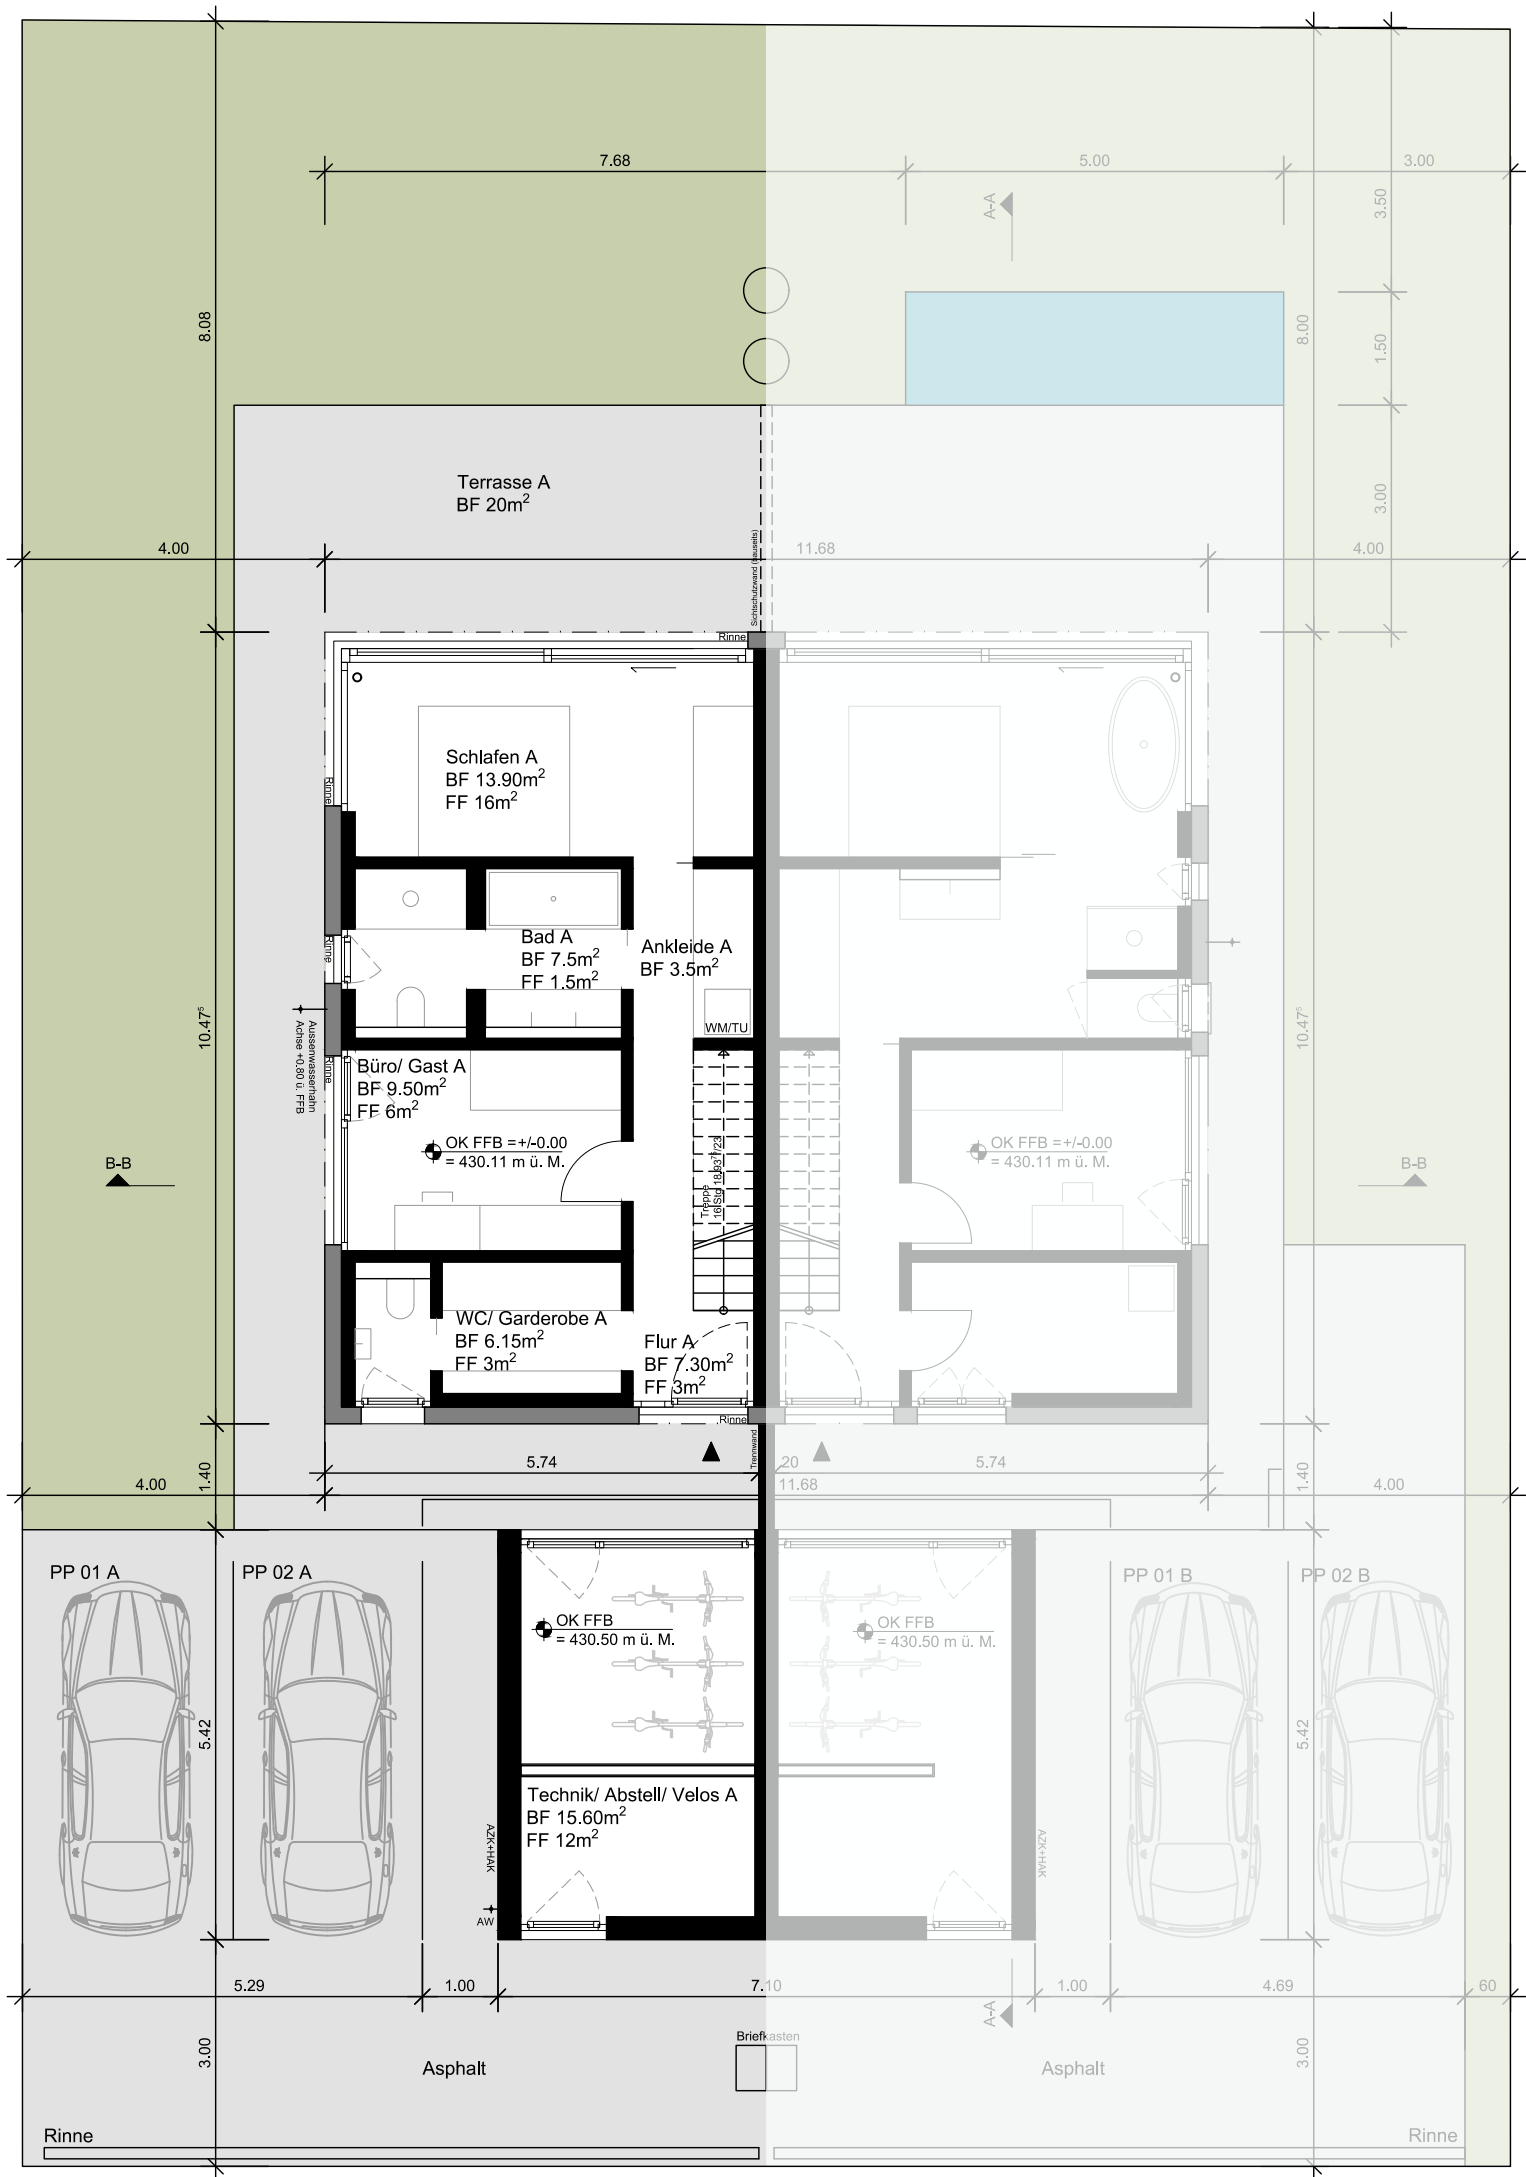


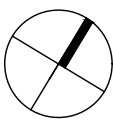

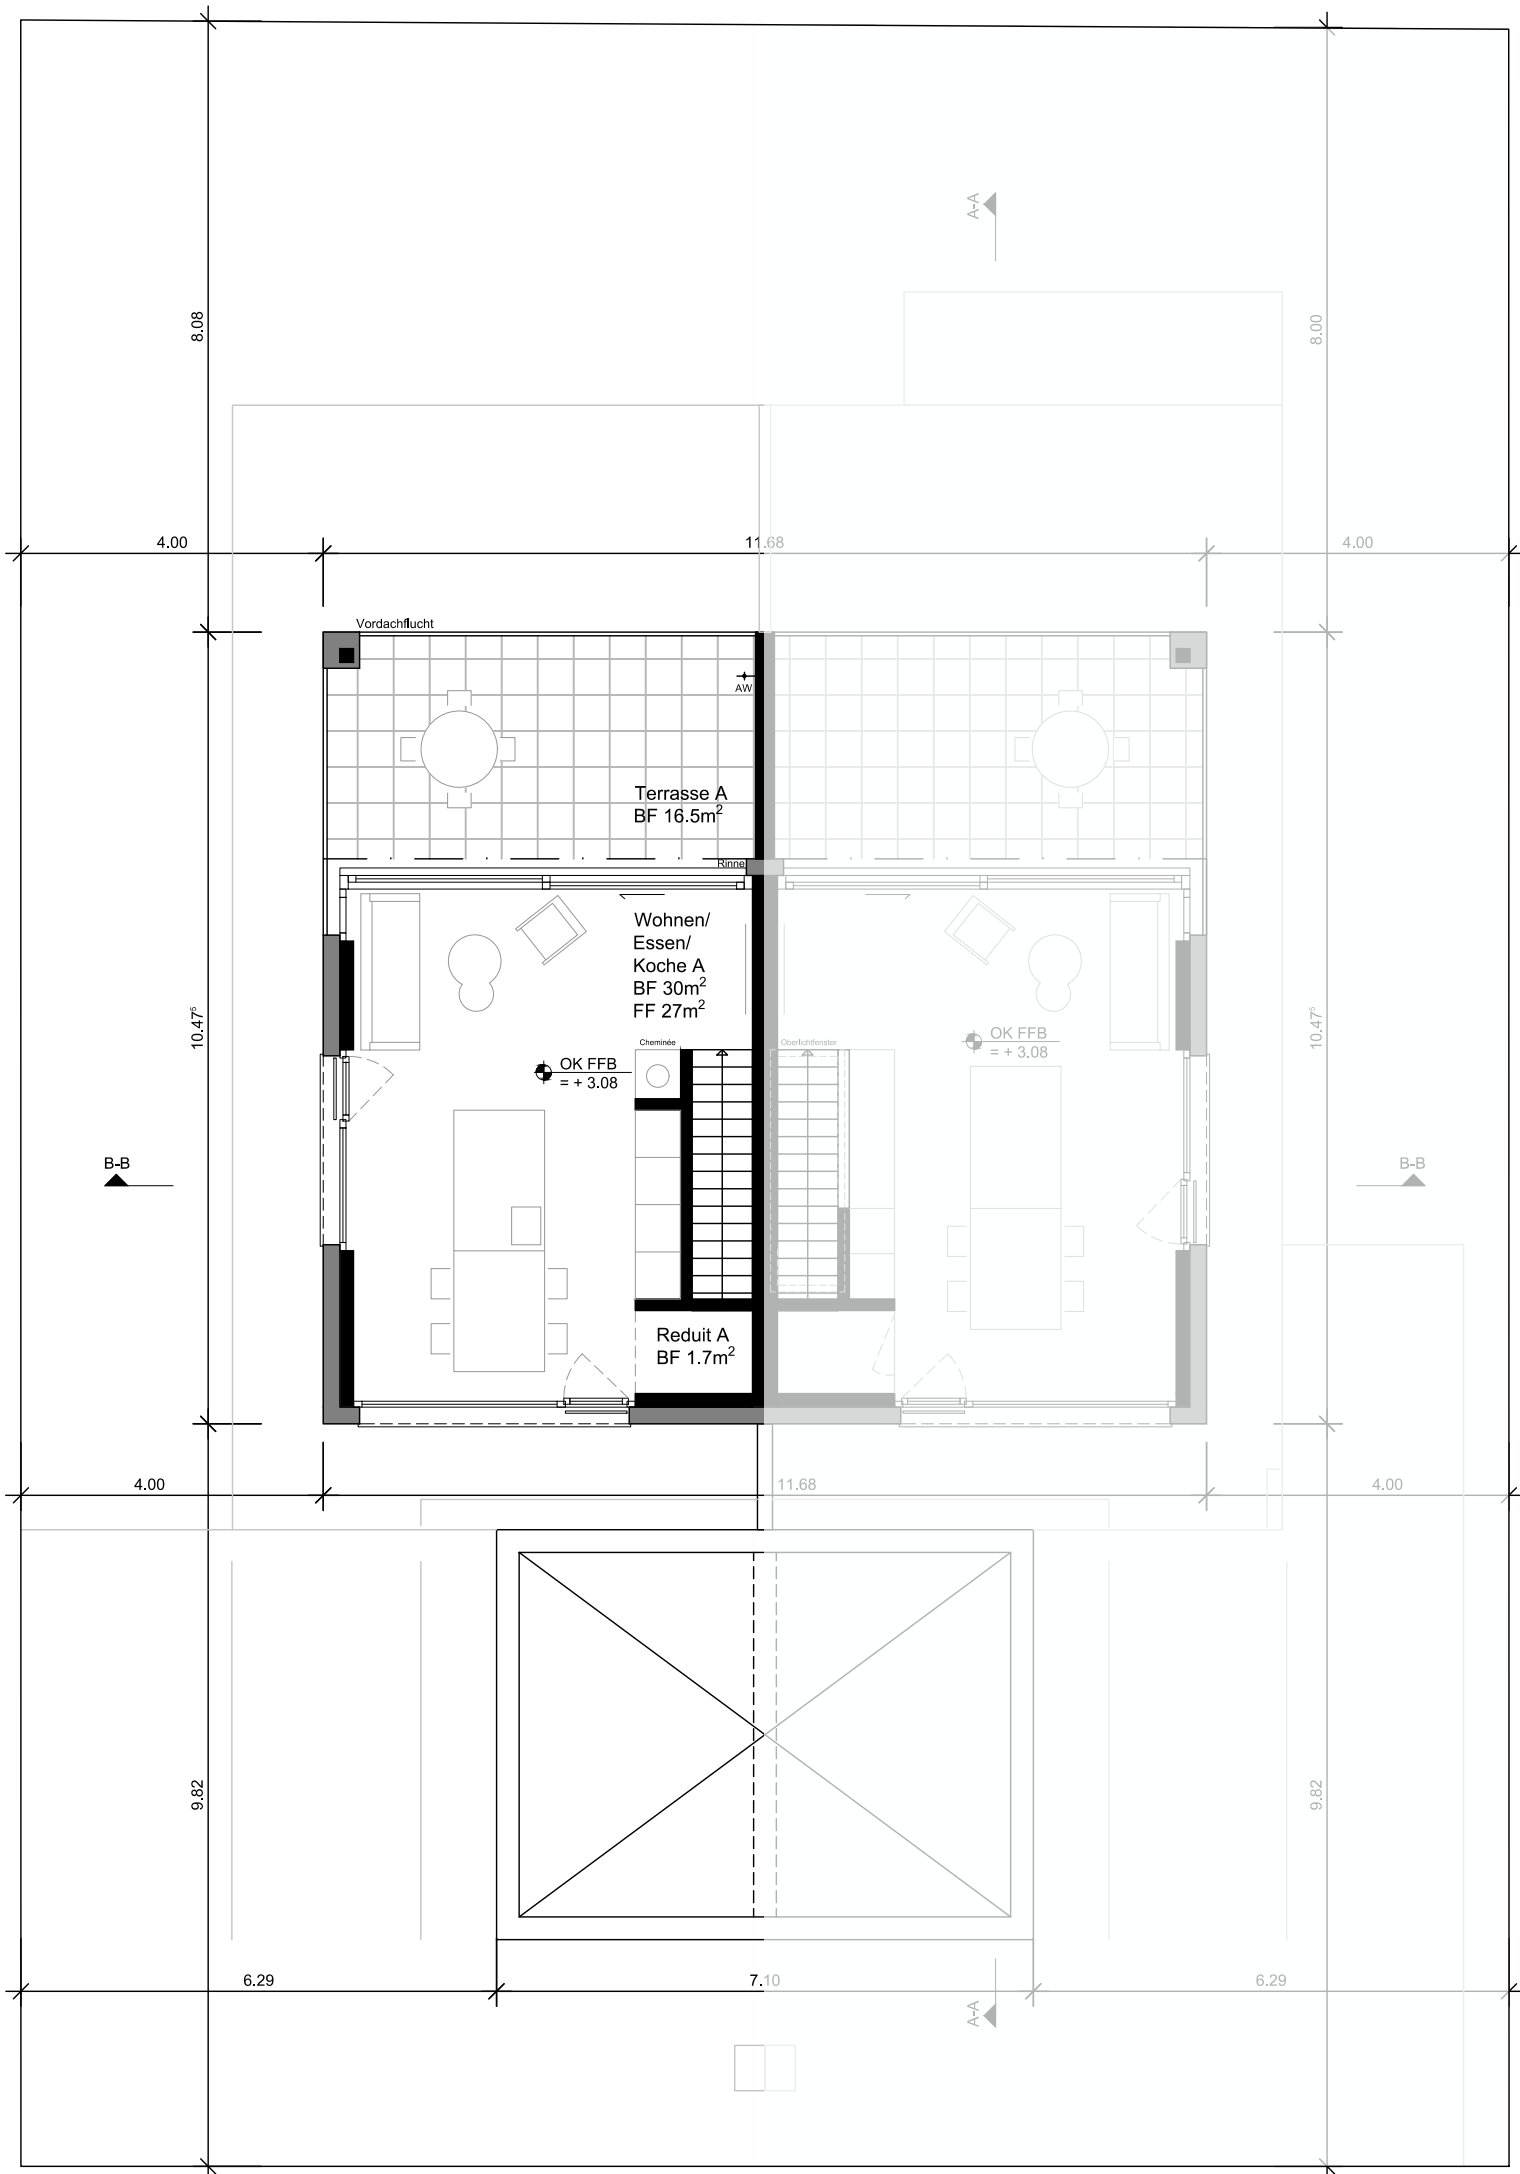


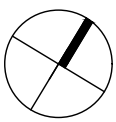


ANSICHT SÜD

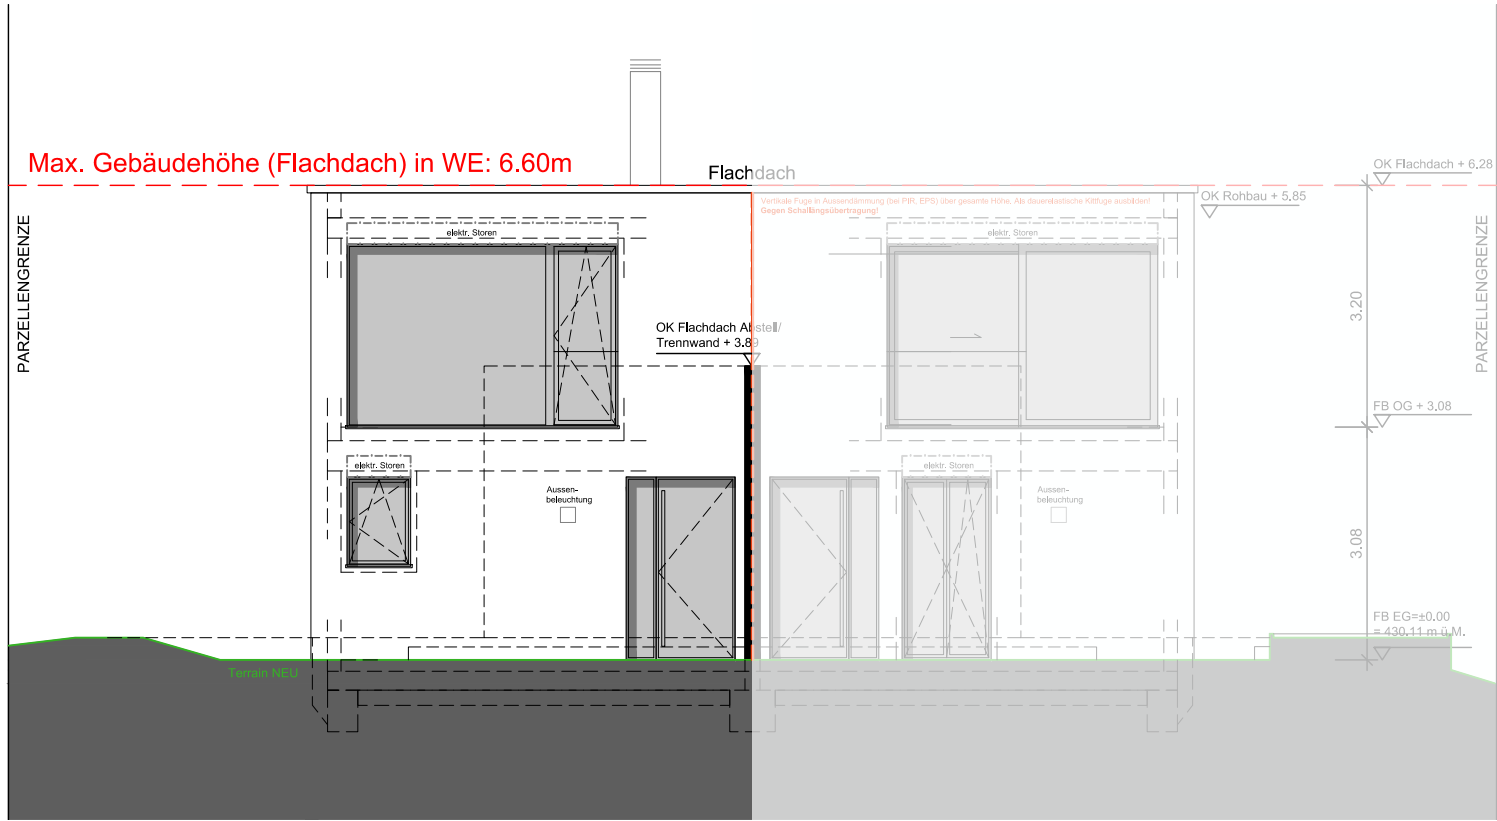


ANSICHT NORD

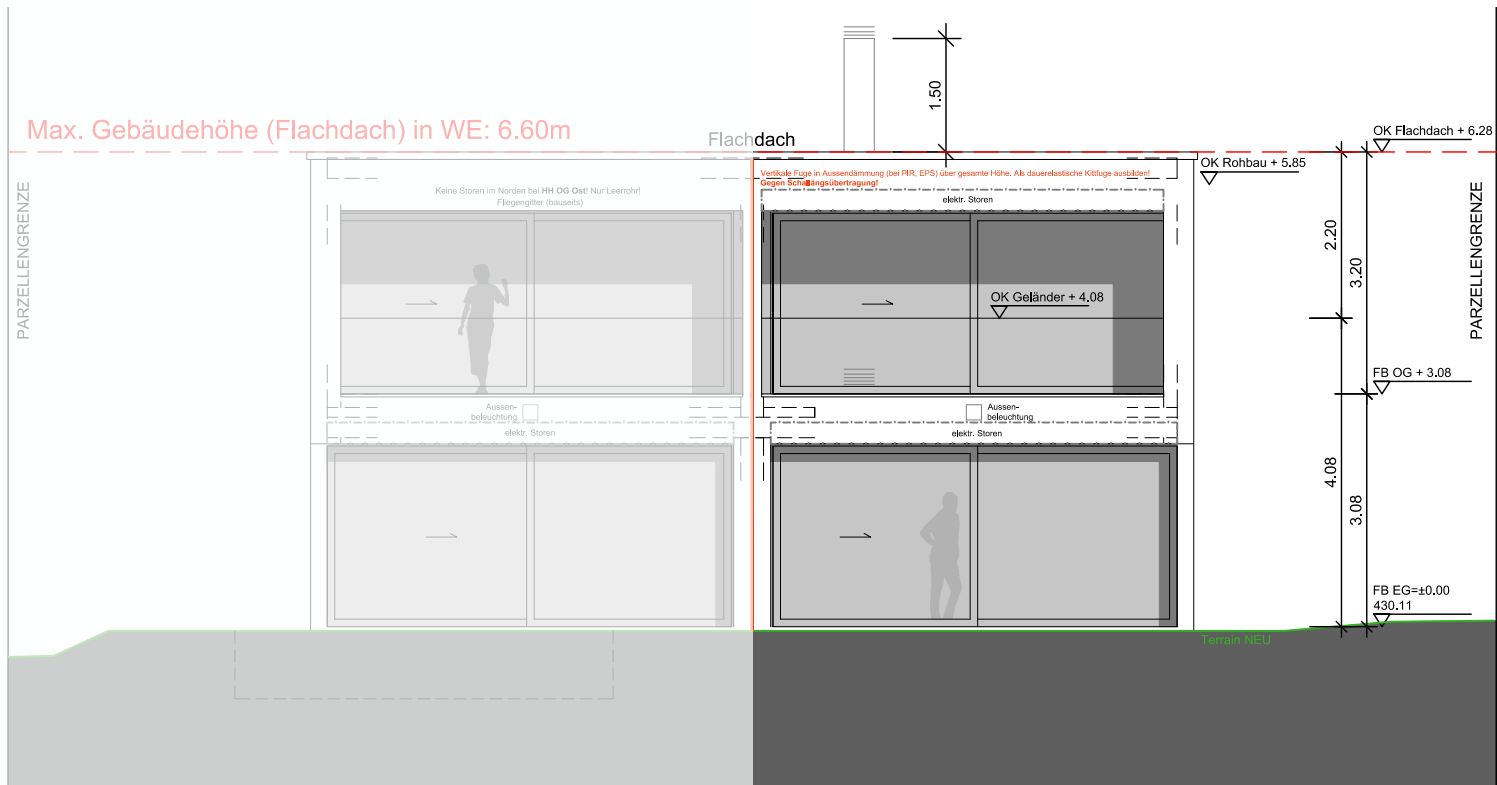


ANSICHT WEST

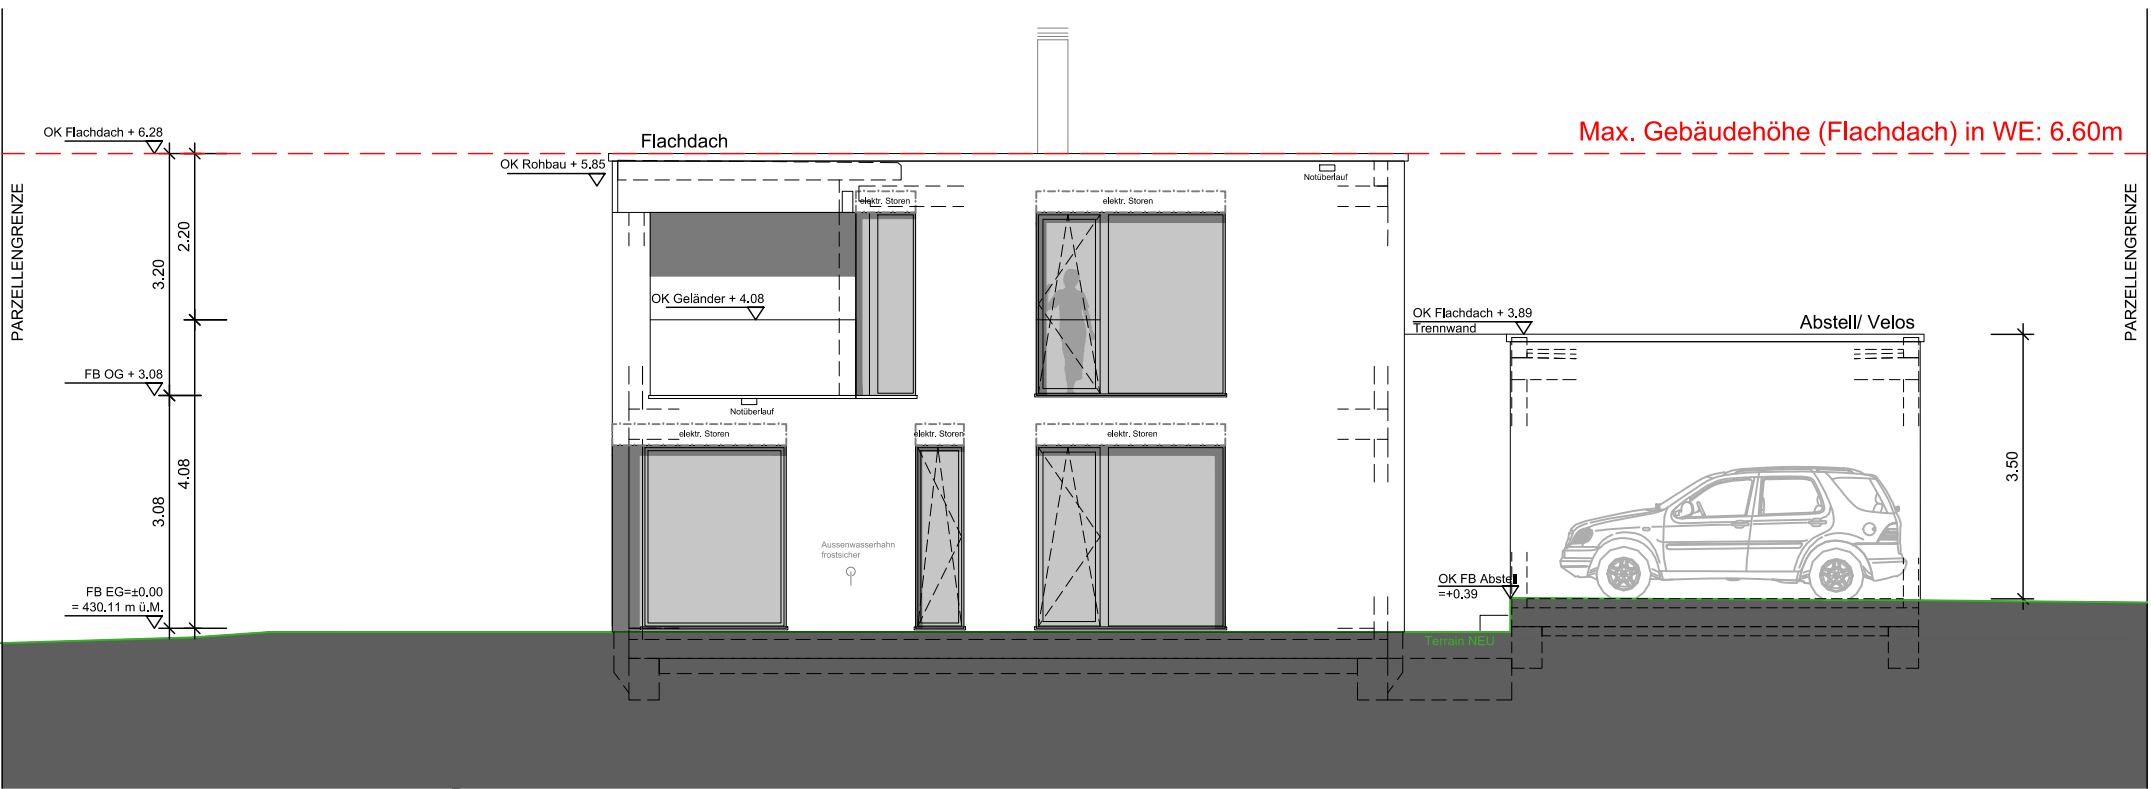

ANSICHT SÜD INKL. KLEINBAUTE

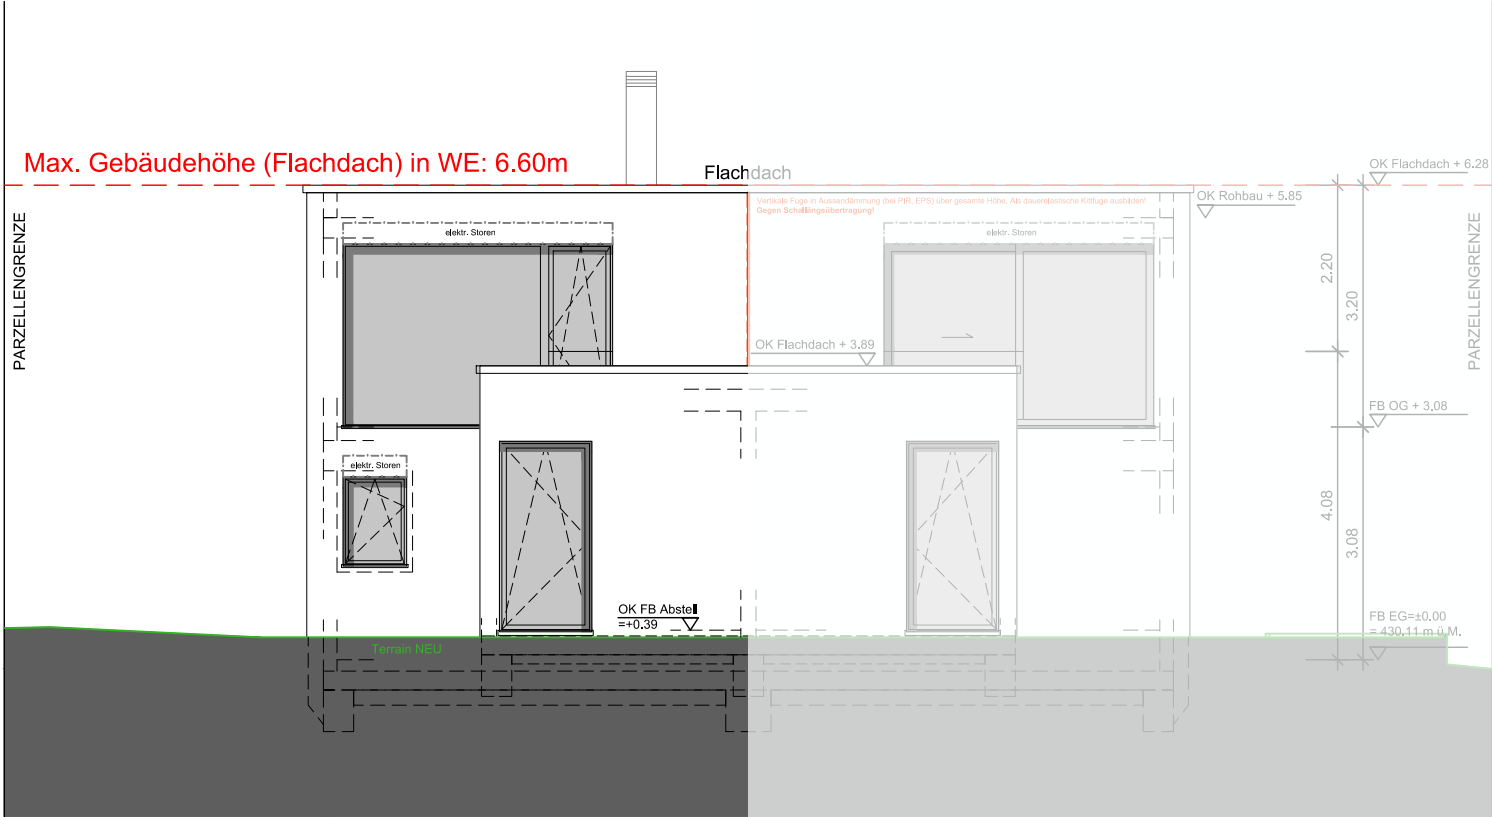

SCHNITT A-A

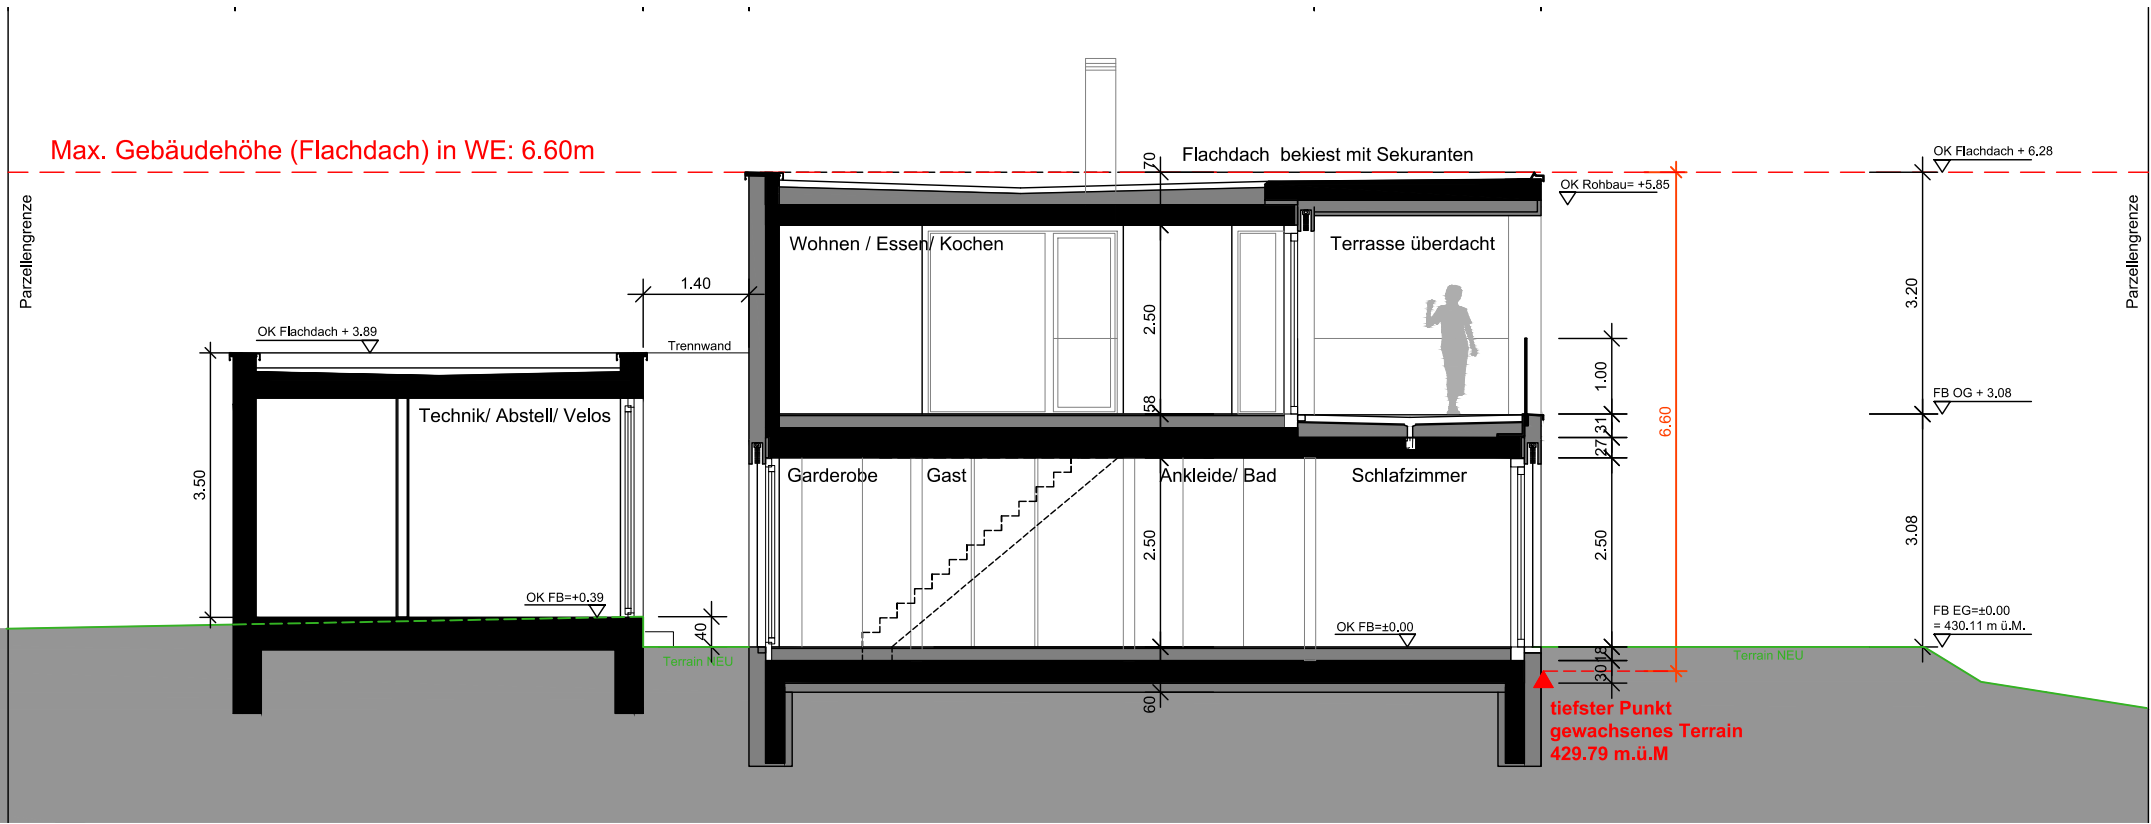

SCHNITT B-B

