


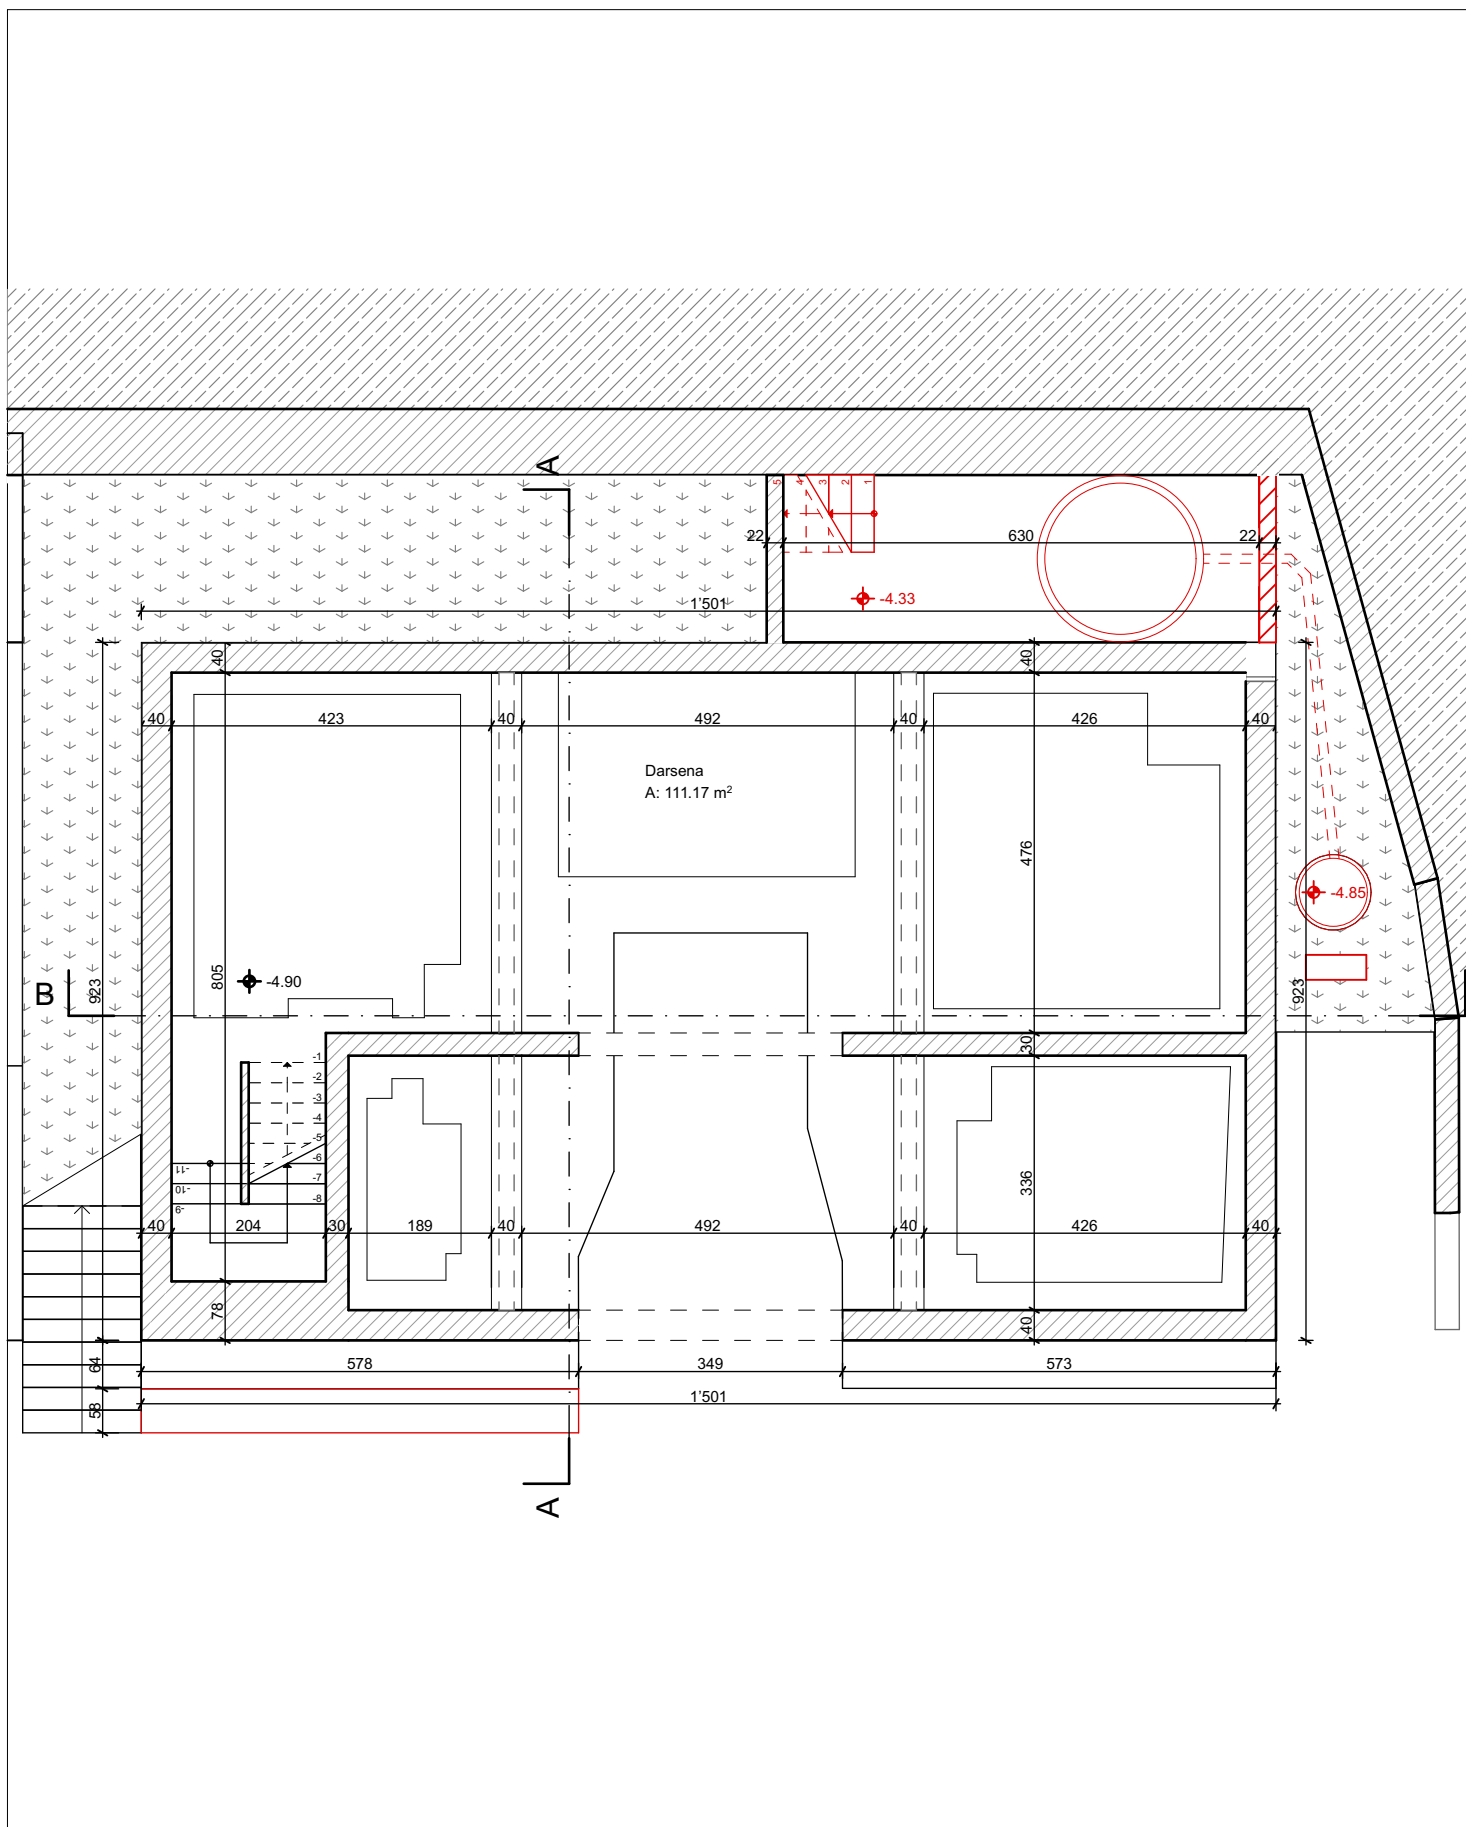

## DOMANDA DI COSTRUZIONE

CASA PLURIFAMILIARE

PIANO DARSENA

Mappale 688 RFD  
Via al Confine 20  
6827 Brusino Arsizio

Legenda:

- Esistente
- Demolizione
- Nuovo

Data: 08.07.2024

Dim: 210x297

Scala: 1:100

Piano Nr.: 01


Proprietario / Istante  
Signor Oscar Meleri

Progettista  
LA.RT architettura - Arch. Andrea Grassi



Via Piancoteca Züst 27 - 6862 Rancate  
info.lart@protonmail.com  
Arch. Andrea Grassi - 076.544.17.15  
Arch. Luca Manfrini - 076.348.07.65



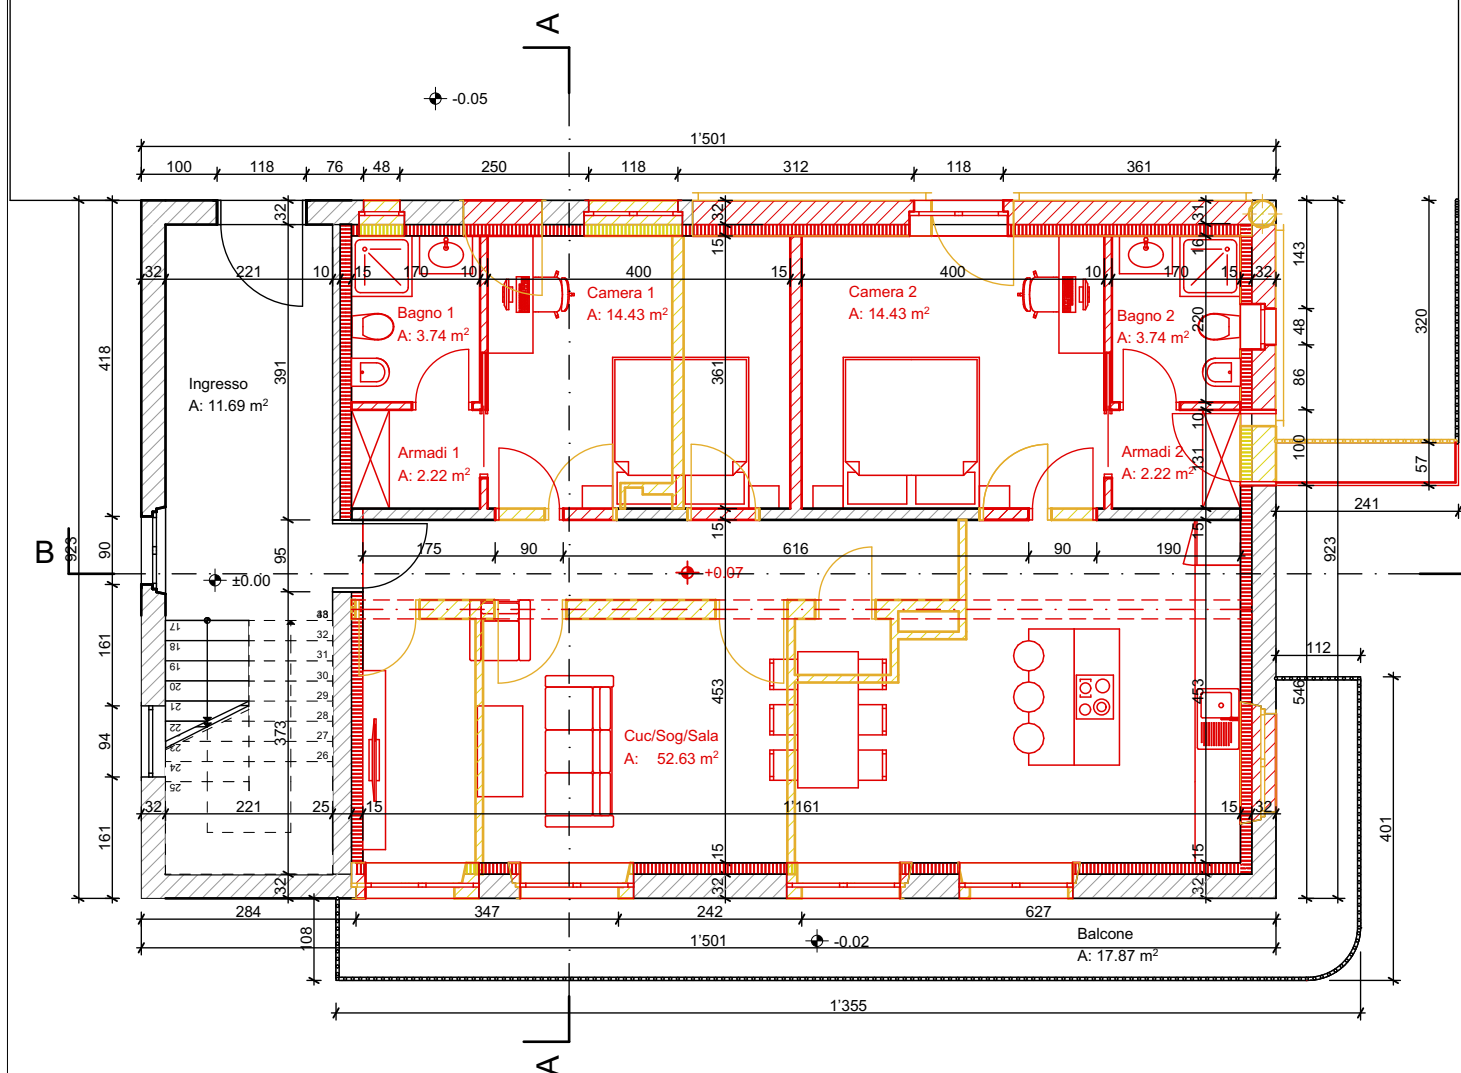

## DOMANDA DI COSTRUZIONE

CASA PLURIFAMIGLIARE

PIANO TERRA

Mappale 688 RFD  
Via al Confine 20  
6827 Brusino Arsizio

Legenda:

- Esistente
- Demolizione
- Nuovo

Data: 08.07.2024

Dim: 210x297

Scala: 1:100


Piano Nr.: 03

Proprietario / Istante  
Signor Oscar Meleri

Progettista  
LA.RT architettura - Arch. Andrea Grassi



Via Piancoteca Züst 27 - 6862 Rancate  
info.lart@protonmail.com  
Arch. Andrea Grassi - 076.544.17.15  
Arch. Luca Manfrini - 076.348.07.65

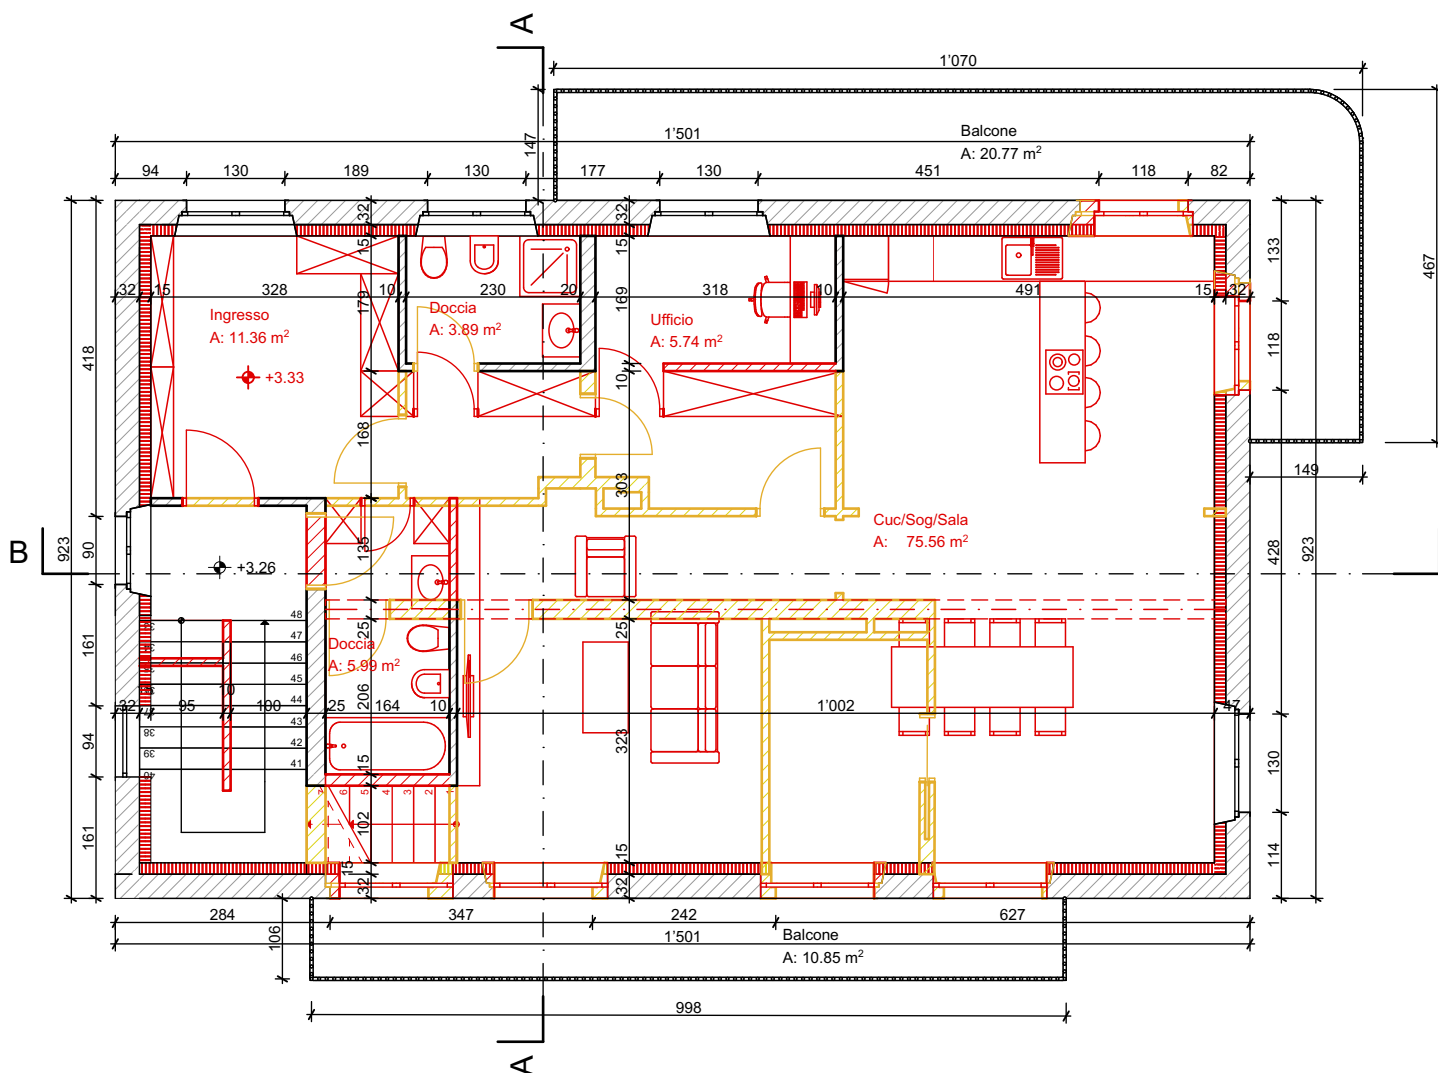

## DOMANDA DI COSTRUZIONE

CASA PLURIFAMIGLIARE

PIANO PRIMO

Mappale 688 RFD  
Via al Confine 20  
6827 Brusino Arsizio

### Legenda:

- Esistente
- Demolizione
- Nuovo

Data: 08.07.2024

Dim: 210x297

Scala: 1:100


Piano Nr.: 04

Proprietario / Istante  
Signor Oscar Meleri

Progettista  
LA.R.T architettura - Arch. Andrea Grassi



Via Piancoteca Züst 27 - 6862 Rancate  
info.lart@protonmail.com  
Arch. Andrea Grassi - 076.544.17.15  
Arch. Luca Manfrini - 076.348.07.65

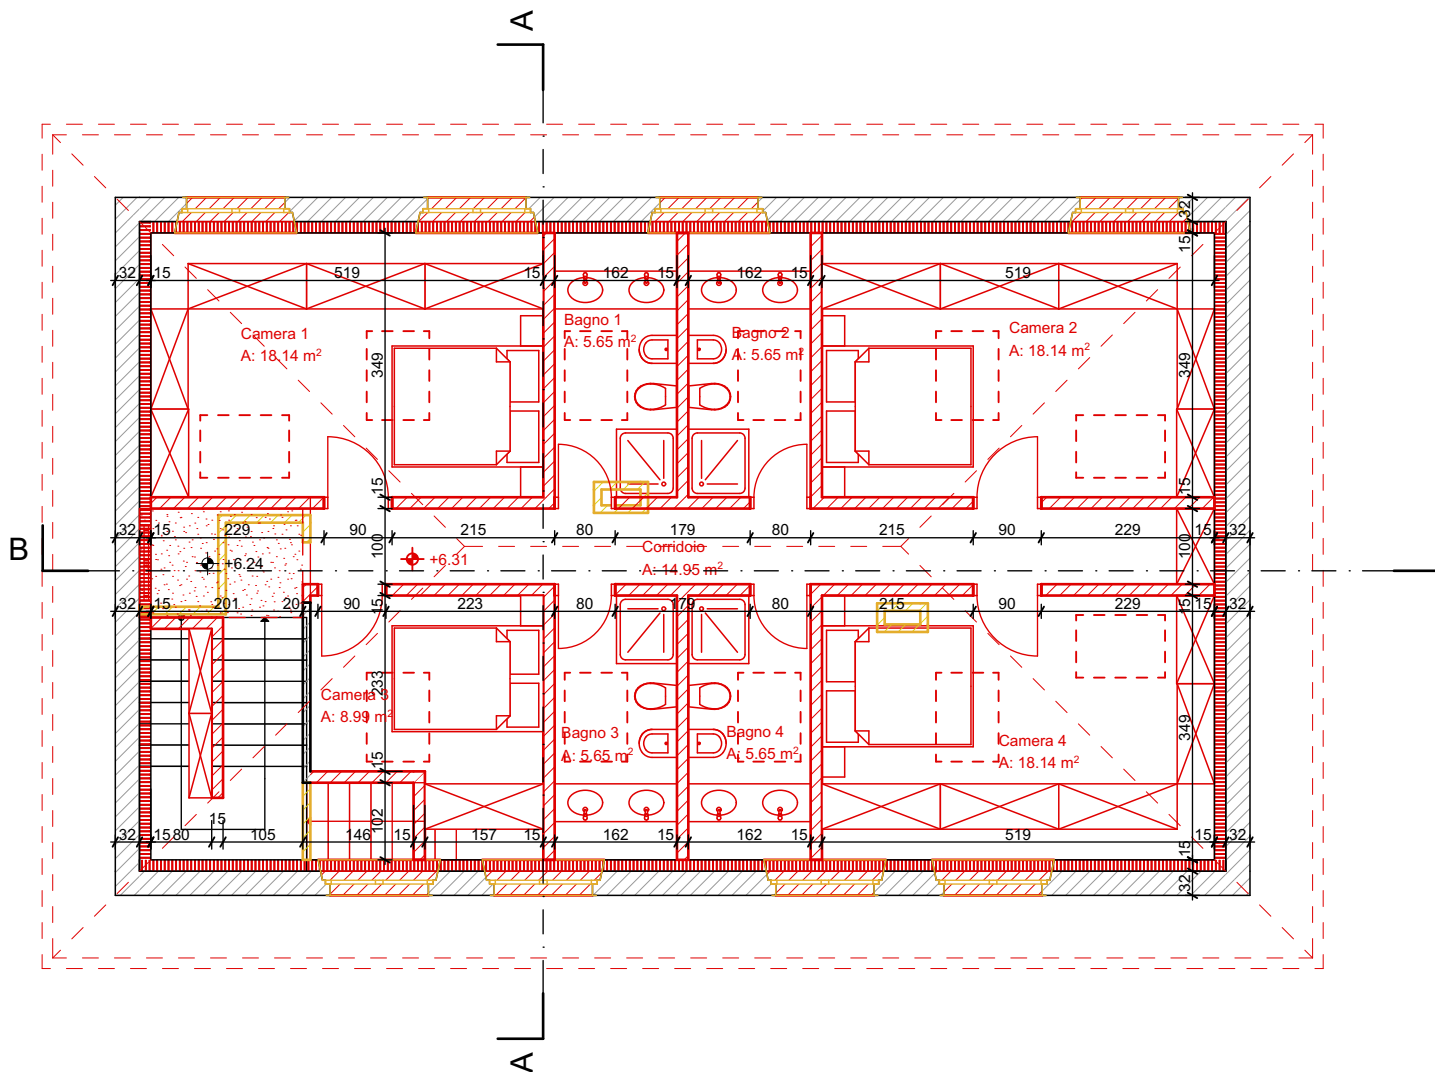

## DOMANDA DI COSTRUZIONE

CASA PLURIFAMIGLIARE

PIANO SECONDO

Mappale 688 RFD  
Via al Confine 20  
6827 Brusino Arsizio

### Legenda:

- Esistente
- Demolizione
- Nuovo

Data: 08.07.2024

Dim: 210x297

Scala: 1:100


Piano Nr.: 05

Proprietario / Istante  
Signor Oscar Meleri

Progettista  
LA.RT architettura - Arch. Andrea Grassi



Via Piancoteca Züst 27 - 6862 Rancate  
info.lart@protonmail.com  
Arch. Andrea Grassi - 076.544.17.15  
Arch. Luca Manfrini - 076.348.07.65

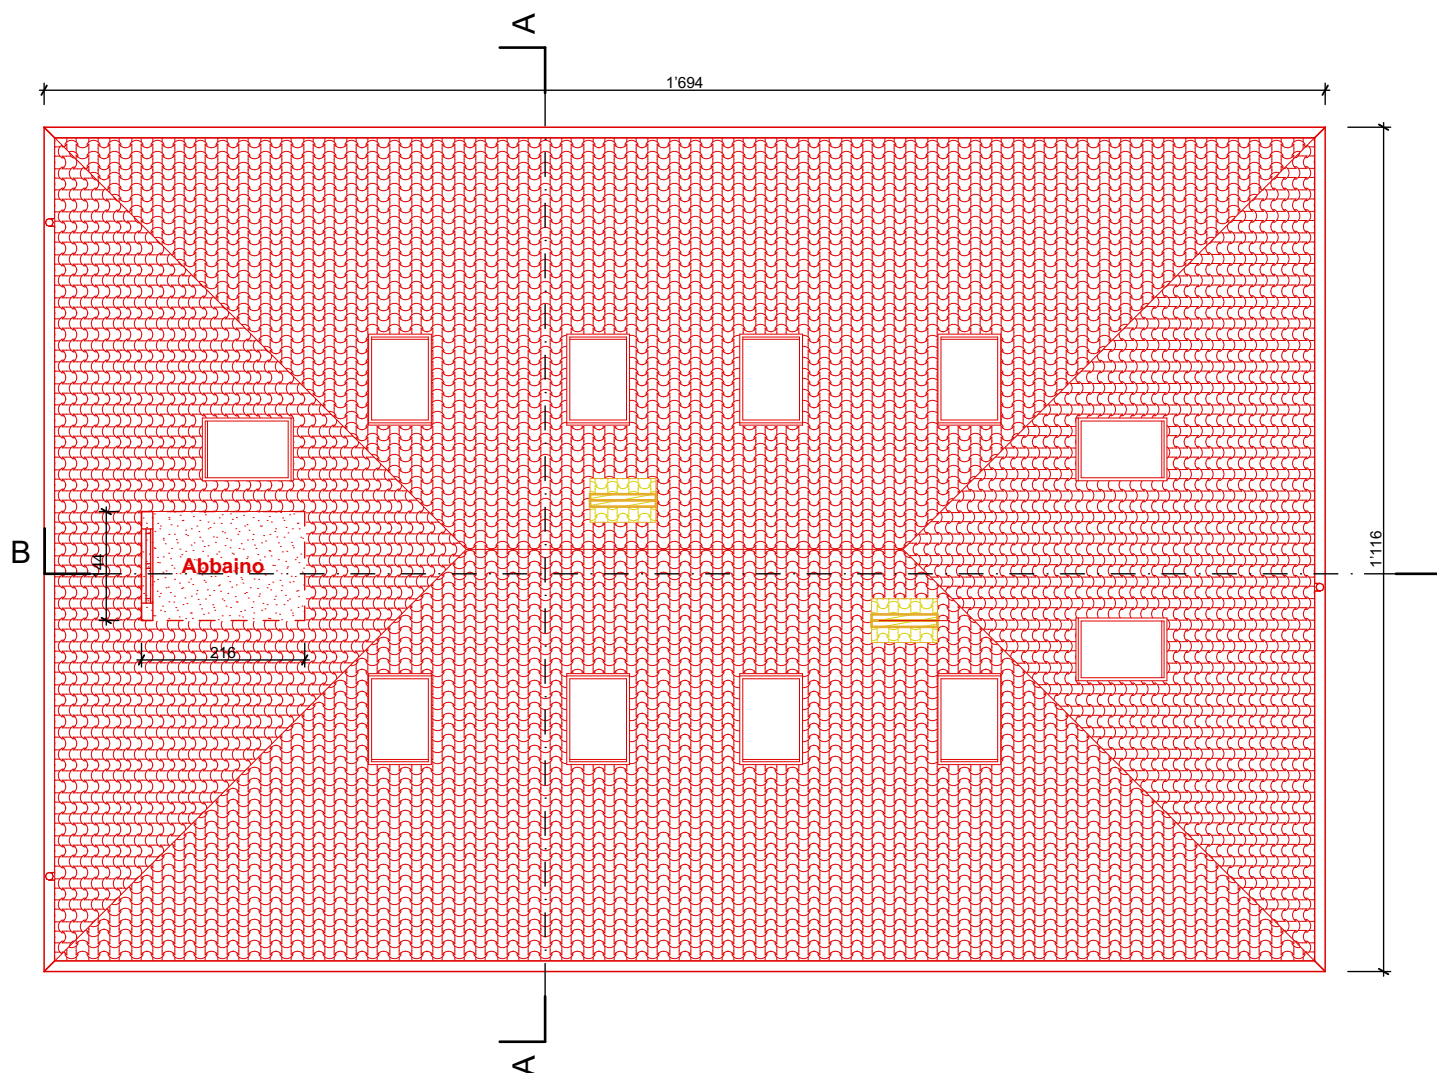

## DOMANDA DI COSTRUZIONE

CASA PLURIFAMIGLIARE

PIANO TETTO

Mappale 688 RFD  
Via al Confine 20  
6827 Brusino Arsizio

### Legenda:

- Esistente
- Demolizione
- Nuovo

Data: 08.07.2024

Dim: 210x297

Scala: 1:100


Piano Nr.: 06

Proprietario / Istante  
Signor Oscar Meleri

Progettista  
LA.RT architettura - Arch. Andrea Grassi



Via Piancoteca Züst 27 - 6862 Rancate  
info.lart@protonmail.com  
Arch. Andrea Grassi - 076.544.17.15  
Arch. Luca Manfrini - 076.348.07.65

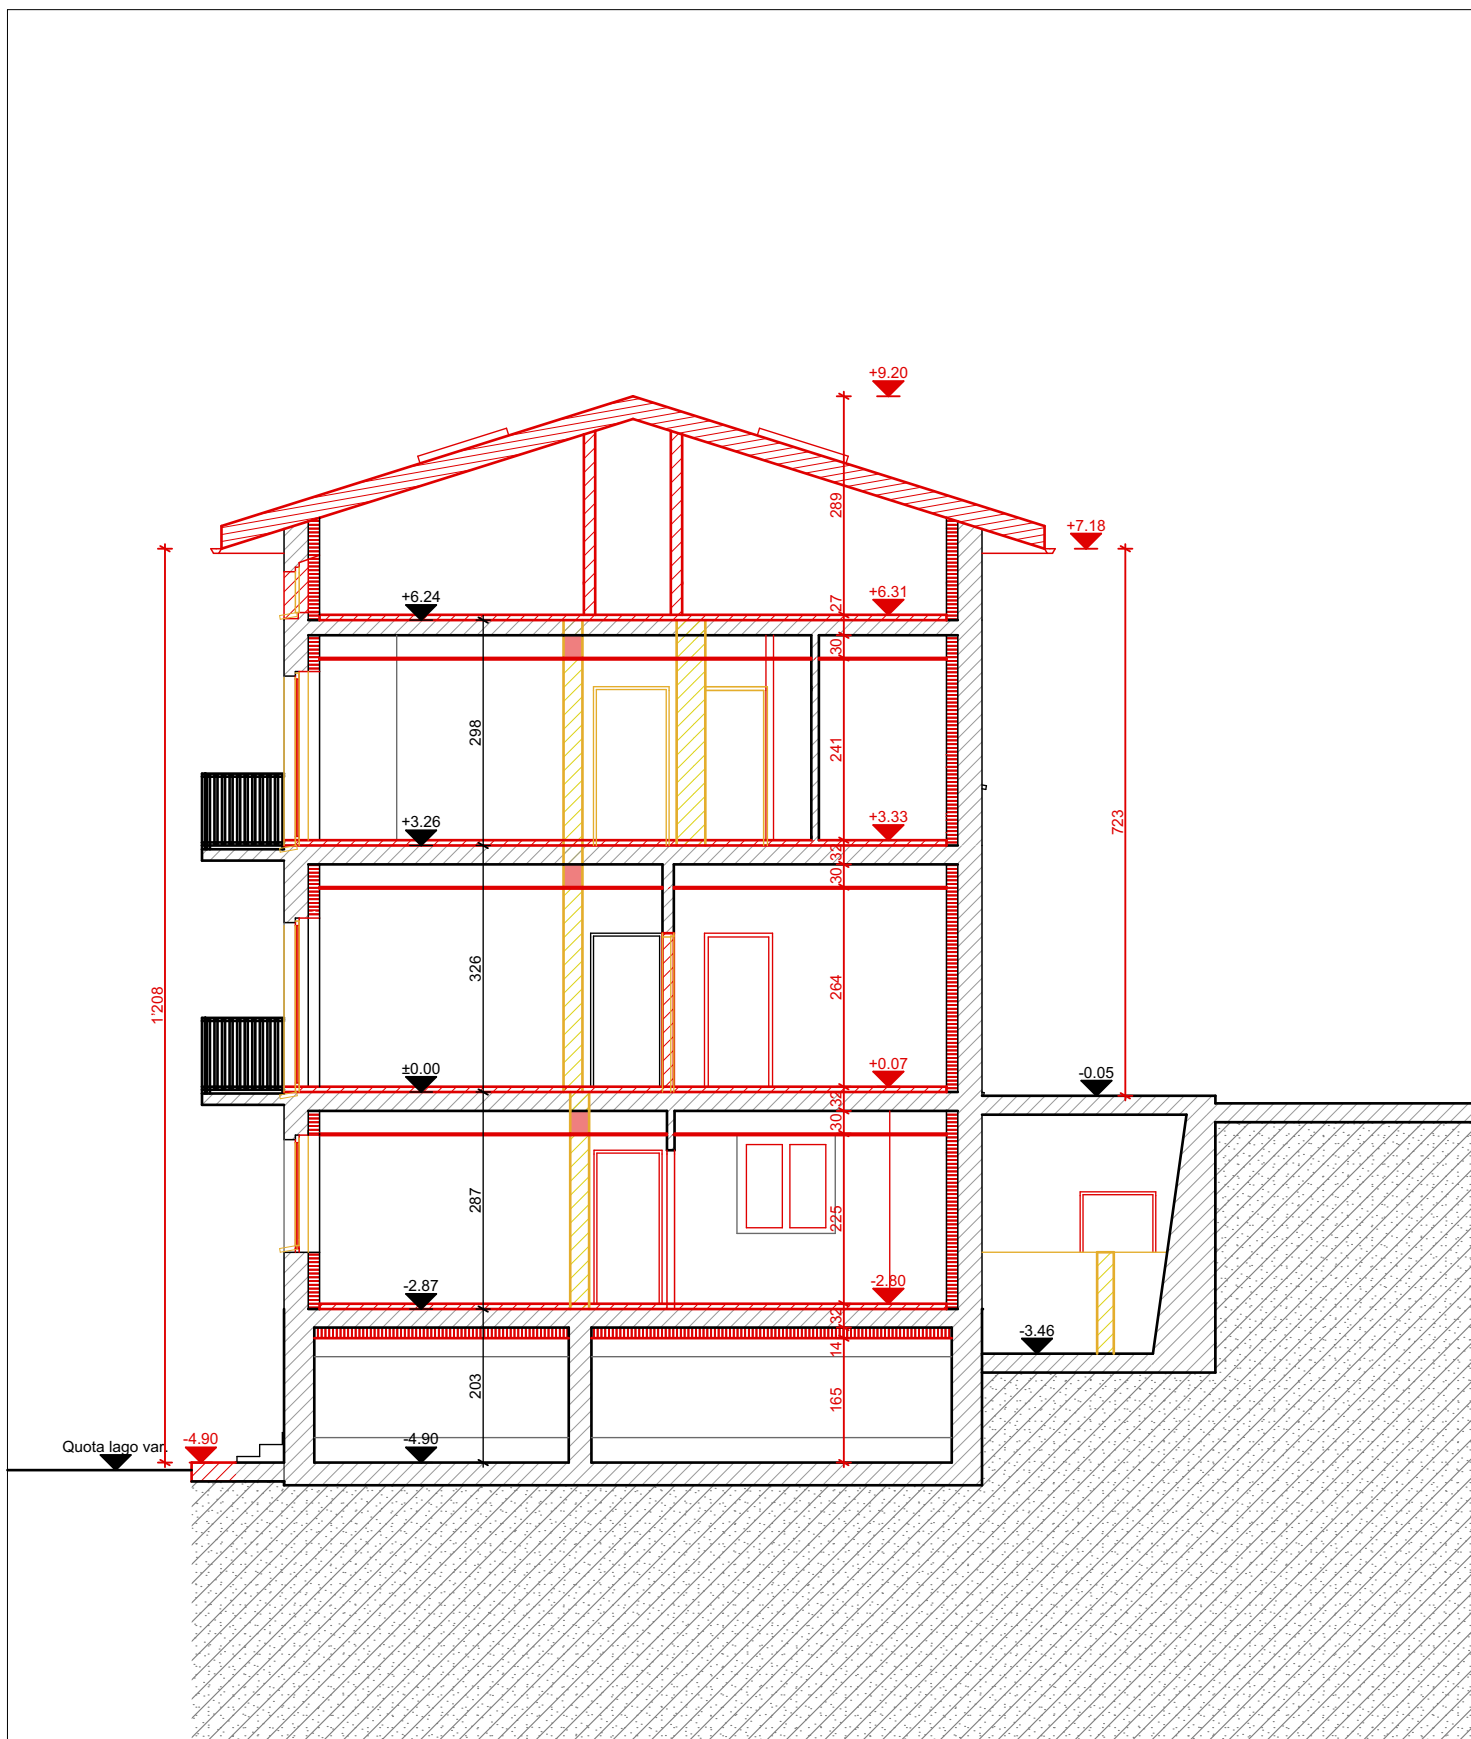

## DOMANDA DI COSTRUZIONE

CASA PLURIFAMIGLIARE

SEZIONE A-A

Mappale 688 RFD  
Via al Confine 20  
6827 Brusino Arsizio

### Legenda:

- Esistente
- Demolizione
- Nuovo

Data: 08.07.2024

Dim: 210x297

Scala: 1:100


Piano Nr.: 07

Proprietario / Istante  
Signor Oscar Meleri

Progettista  
LA.RT architettura - Arch. Andrea Grassi



Via Piancoteca Züst 27 - 6862 Rancate  
info.lart@protonmail.com  
Arch. Andrea Grassi - 076.544.17.15  
Arch. Luca Manfrini - 076.348.07.65

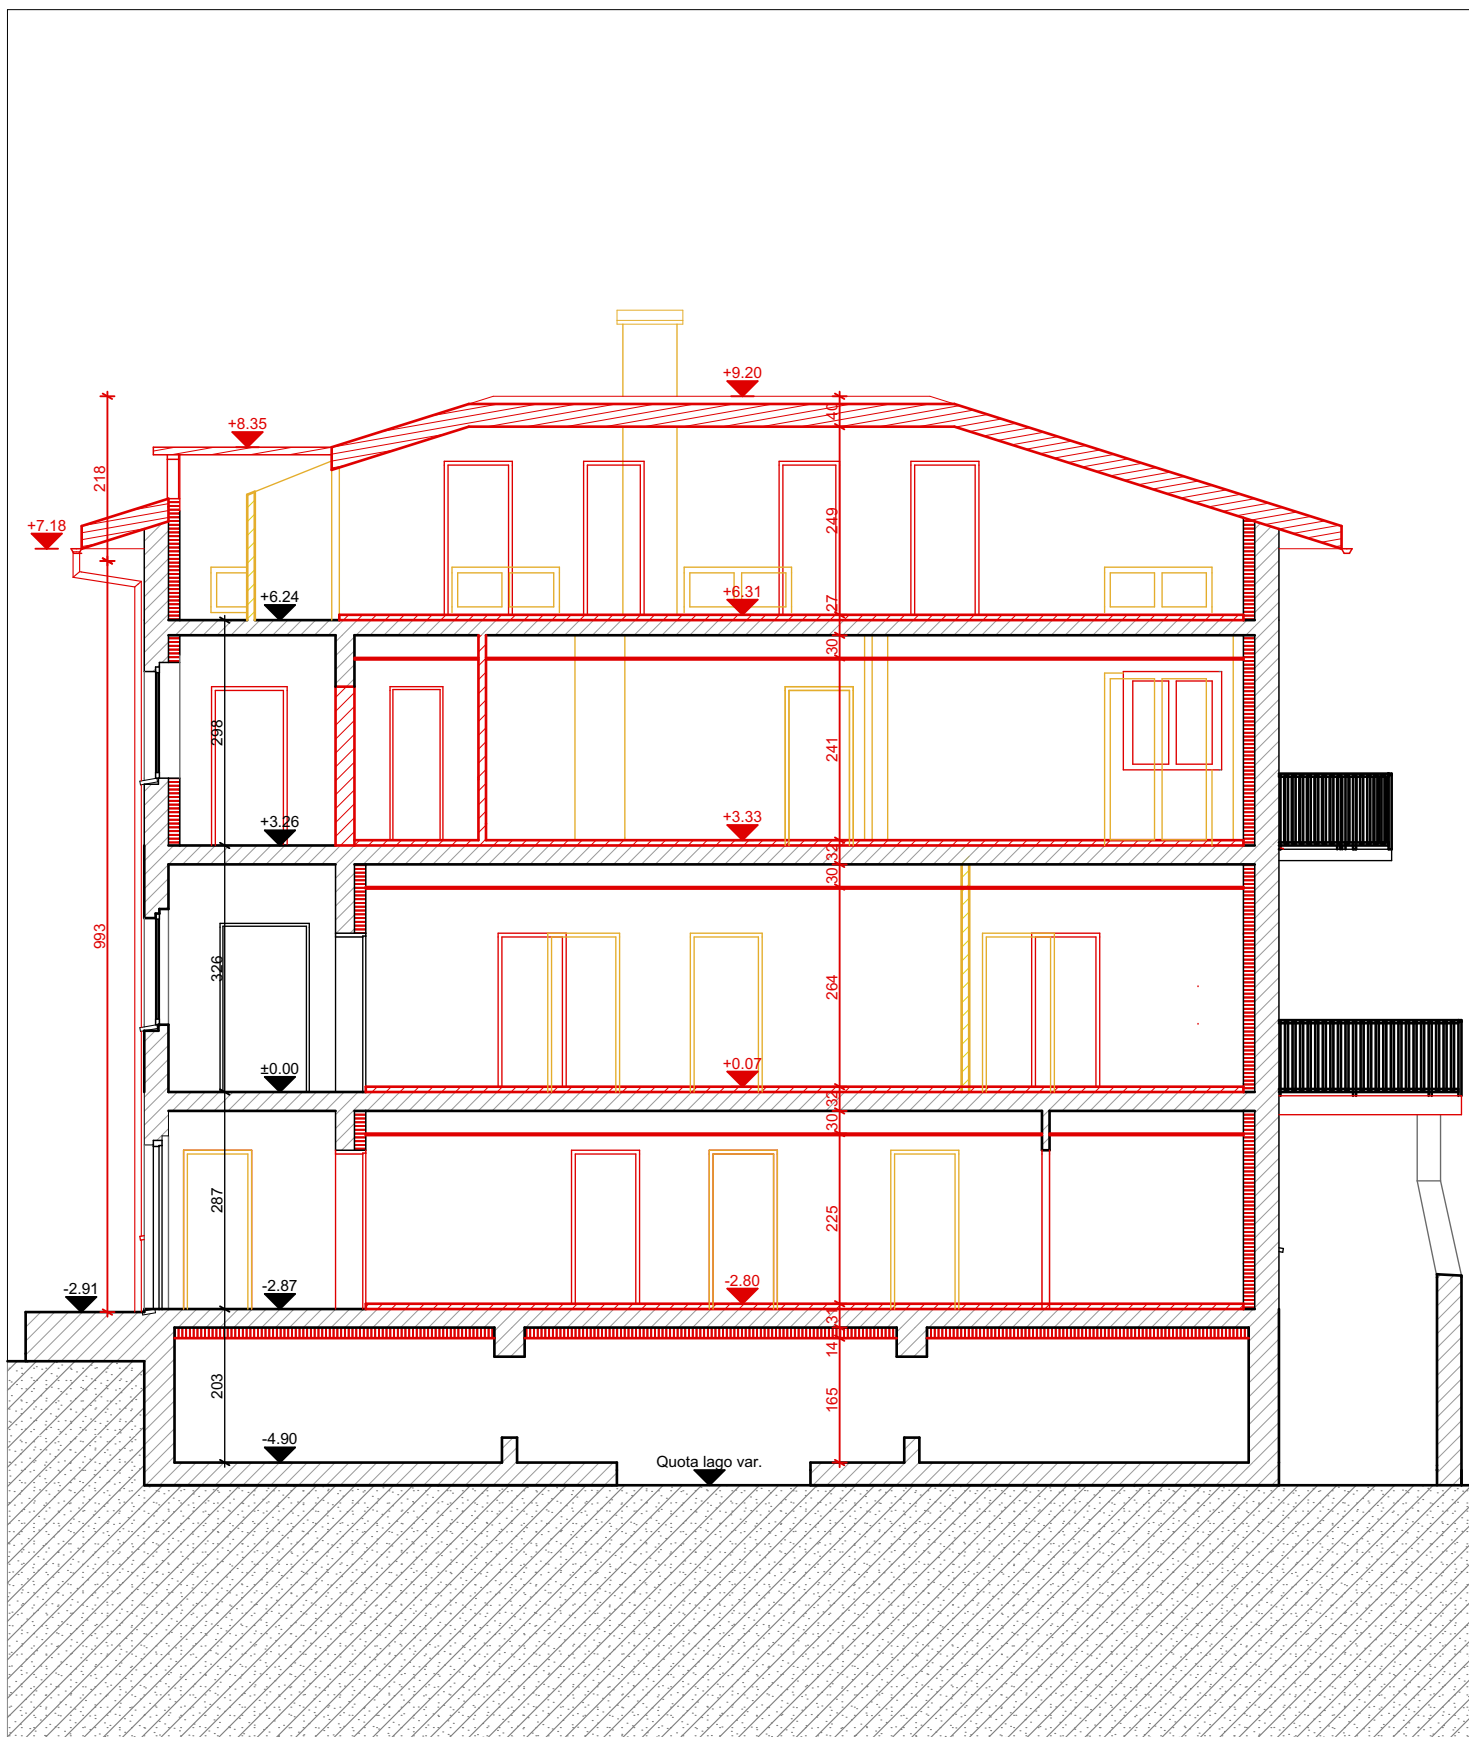

## DOMANDA DI COSTRUZIONE

CASA PLURIFAMIGLIARE

SEZIONE B-B

Mappale 688 RFD  
Via al Confine 20  
6827 Brusino Arsizio

### Legenda:

- Esistente
- Demolizione
- Nuovo

Data: 08.07.2024

Dim: 210x297

Scala: 1:100


Piano Nr.: 08

Proprietario / Istante  
Signor Oscar Meleri

Progettista  
LA.R.T architettura - Arch. Andrea Grassi

**LA.R.T**  
architettura

Via Piancoteca Züst 27 - 6862 Rancate  
info.lart@protonmail.com  
Arch. Andrea Grassi - 076.544.17.15  
Arch. Luca Manfrini - 076.348.07.65

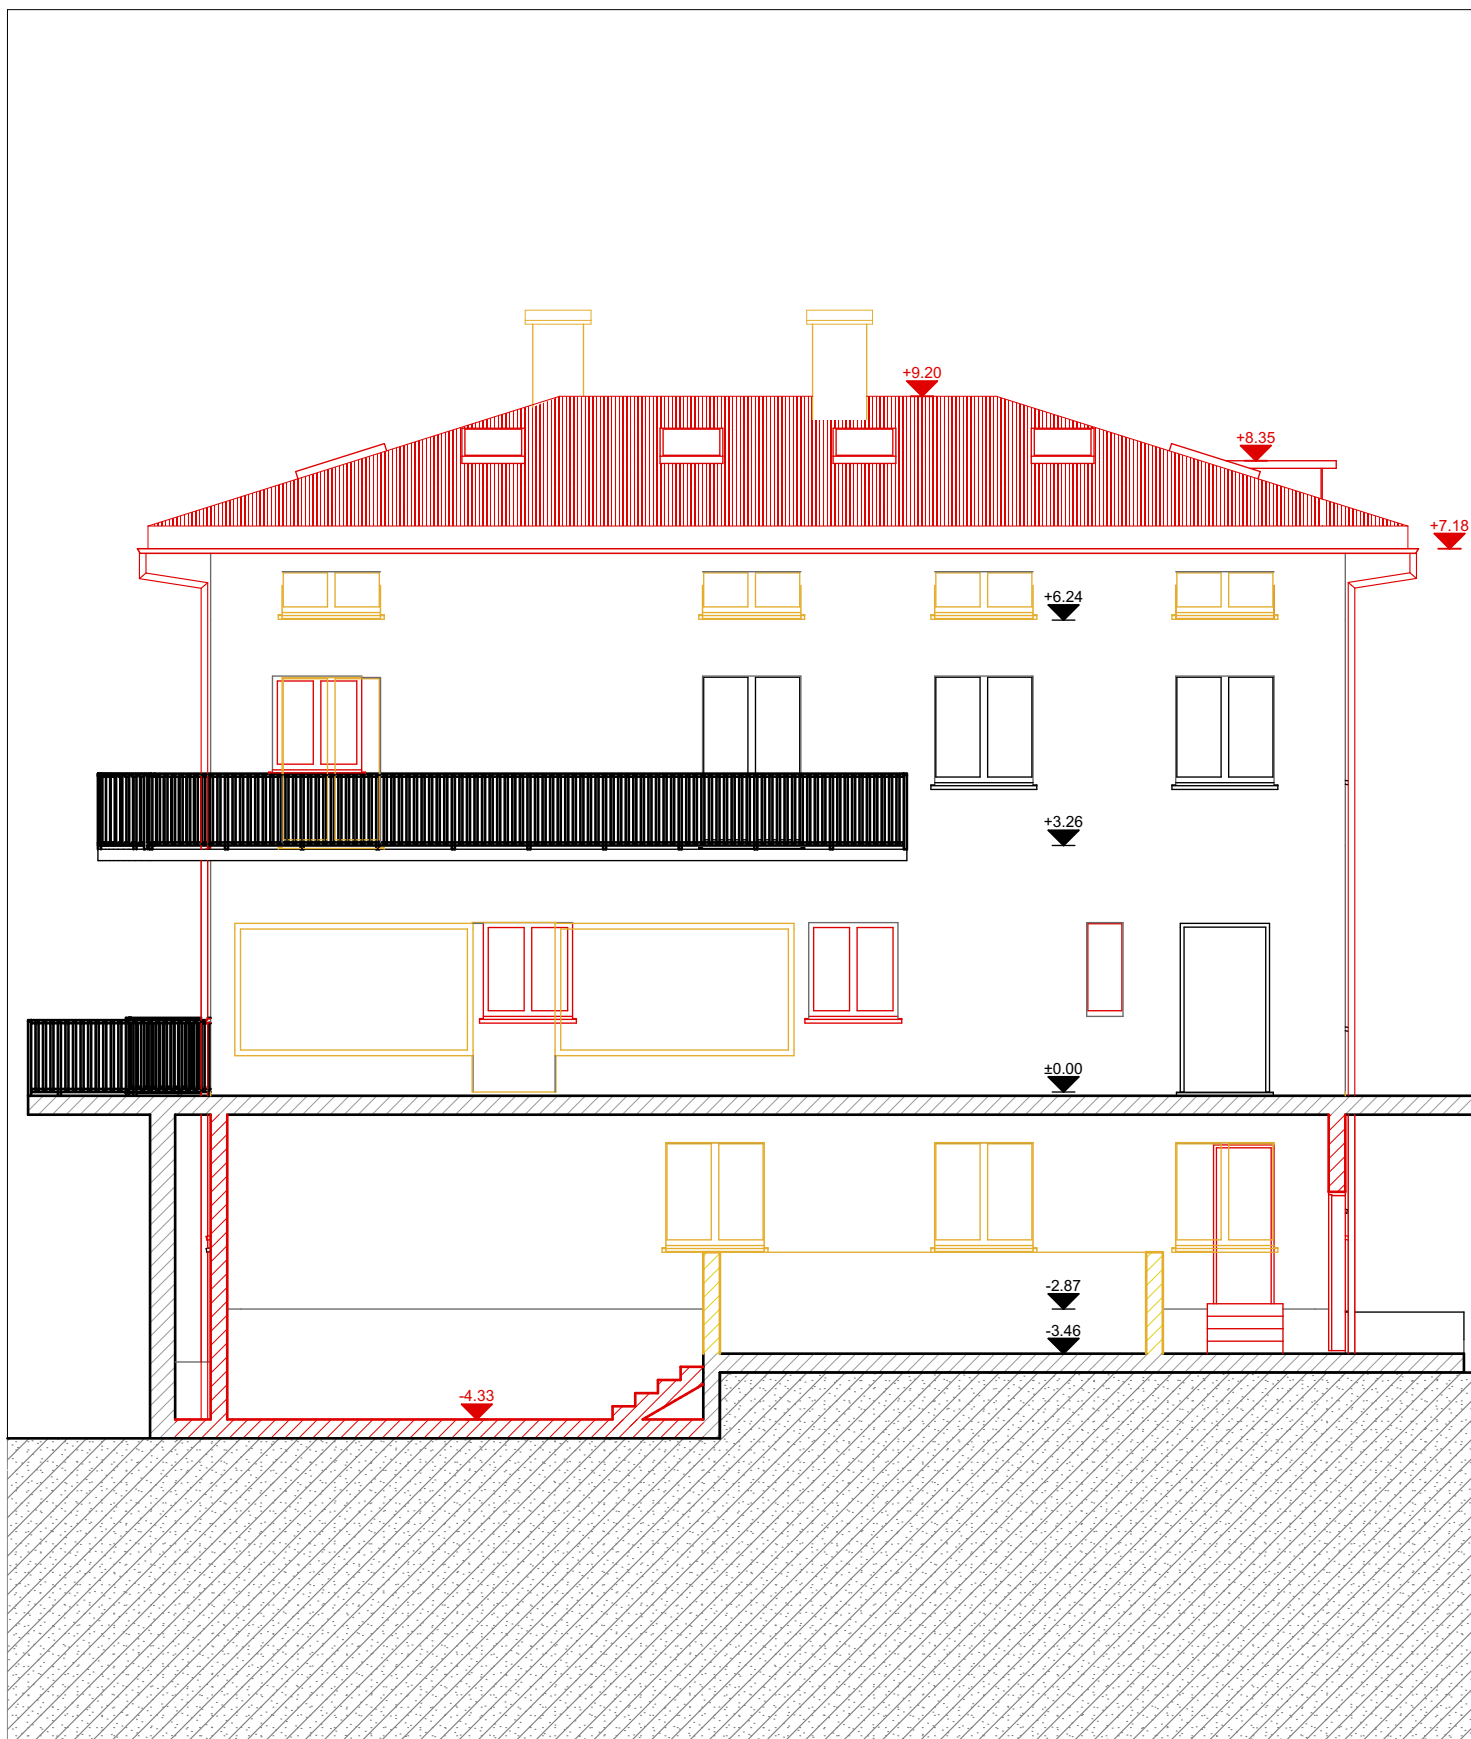

## DOMANDA DI COSTRUZIONE

CASA PLURIFAMIGLIARE

FACCIATA SUD

Mappale 688 RFD  
Via al Confine 20  
6827 Brusino Arsizio

### Legenda:

- Esistente
- Demolizione
- Nuovo

Data: 08.07.2024

Dim: 210x297

Scala: 1:100


Piano Nr.: 09

Proprietario / Istante  
Signor Oscar Meleri

Progettista  
LA.RT architettura - Arch. Andrea Grassi

**LA.RT**  
architettura

Via Piancoteca Züst 27 - 6862 Rancate  
info.lart@protonmail.com  
Arch. Andrea Grassi - 076.544.17.15  
Arch. Luca Manfrini - 076.348.07.65

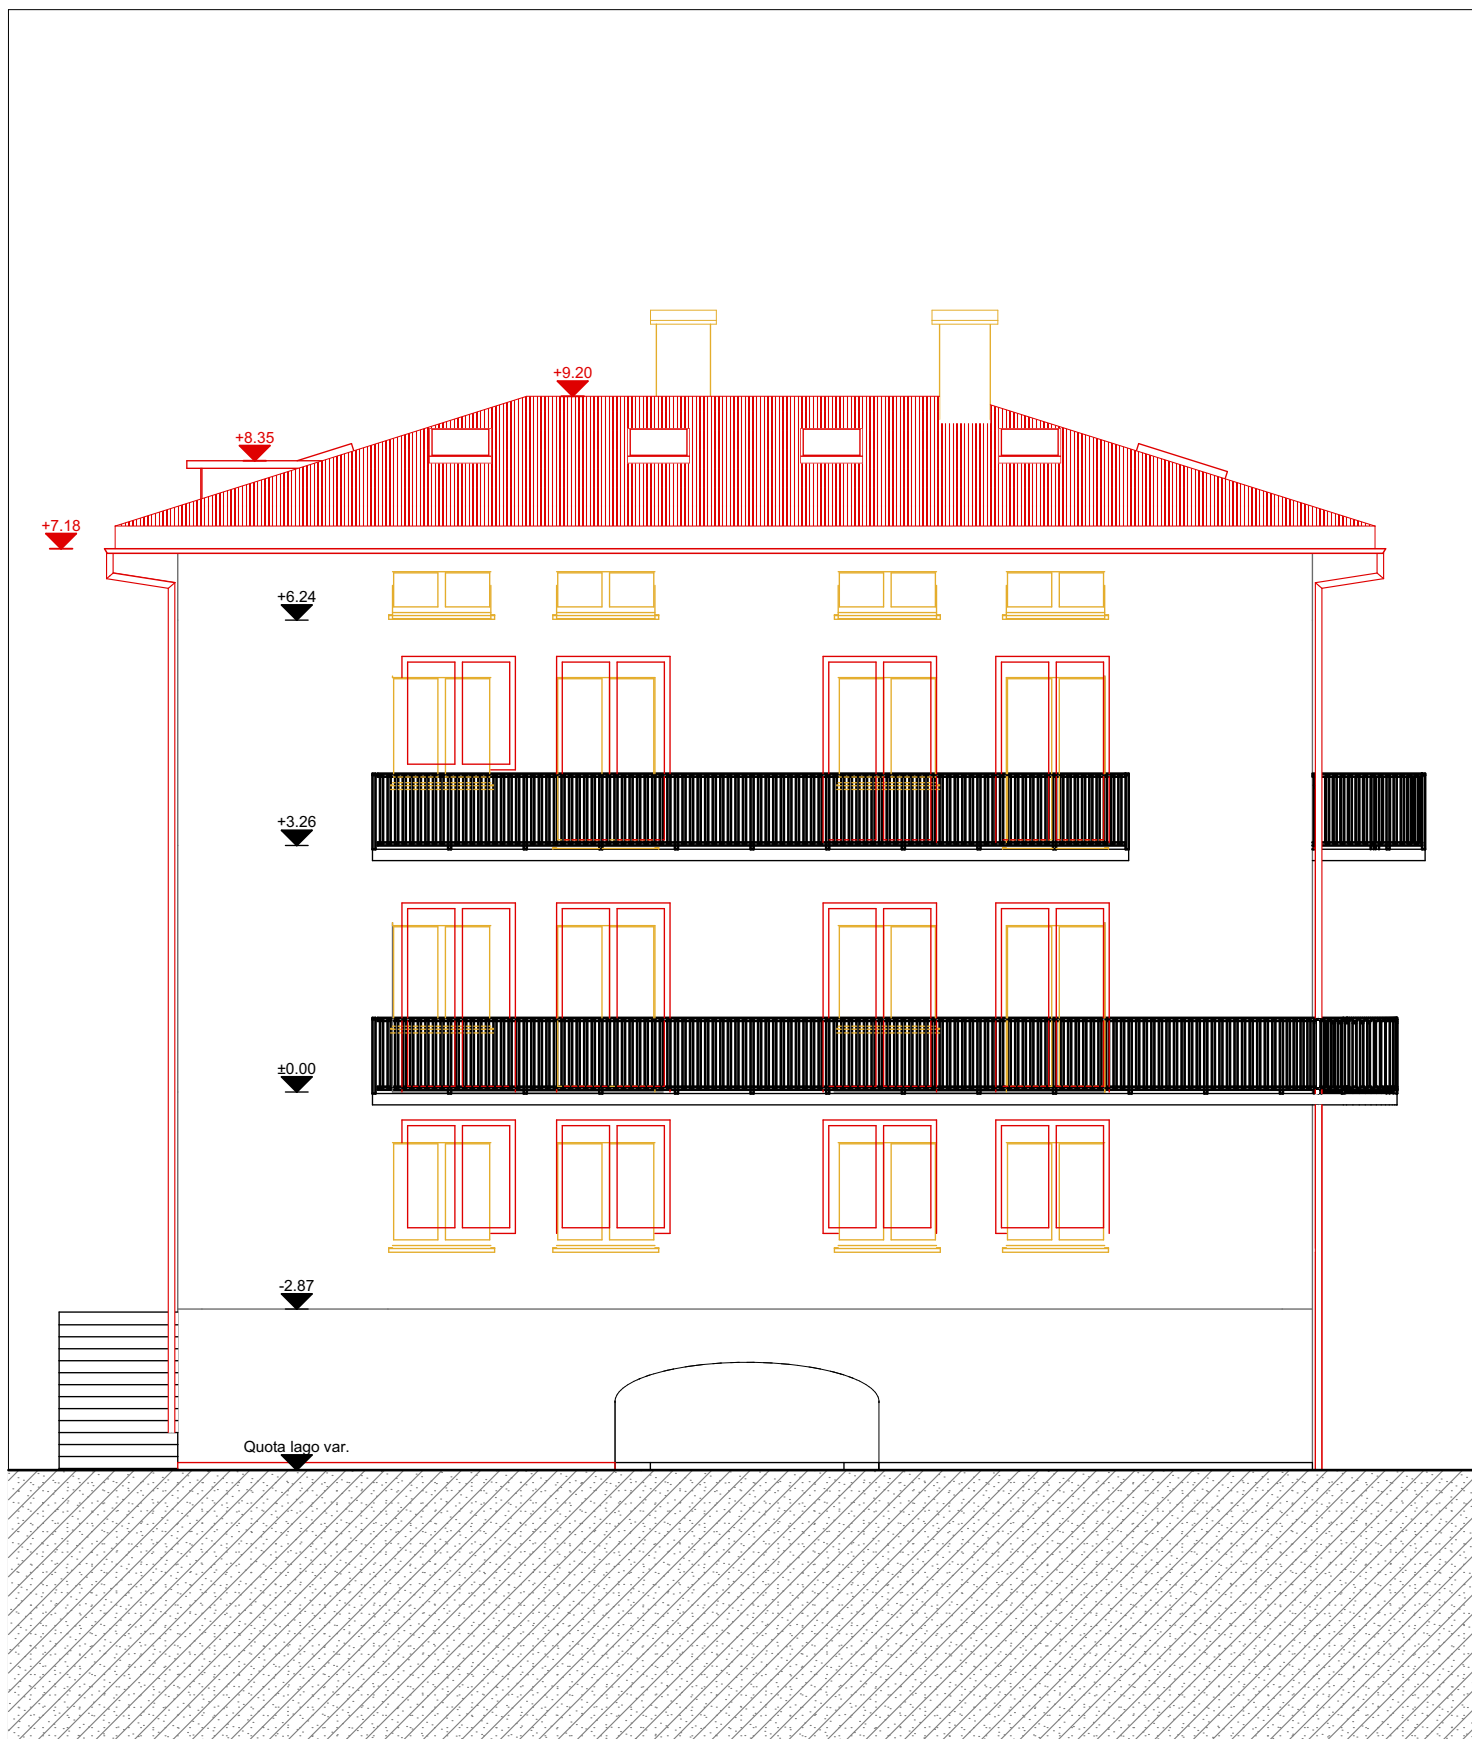

## DOMANDA DI COSTRUZIONE

CASA PLURIFAMIGLIARE

FACCIATA NORD

Mappale 688 RFD  
Via al Confine 20  
6827 Brusino Arsizio

### Legenda:

- Esistente
- Demolizione
- Nuovo

Data: 08.07.2024

Dim: 210x297

Scala: 1:100


Piano Nr.: 10

Proprietario / Istante  
Signor Oscar Meleri

Progettista  
LA.RT architettura - Arch. Andrea Grassi

LA.RT  
architettura

Via Piancoteca Züst 27 - 6862 Rancate  
info.lart@protonmail.com  
Arch. Andrea Grassi - 076.544.17.15  
Arch. Luca Manfrini - 076.348.07.65

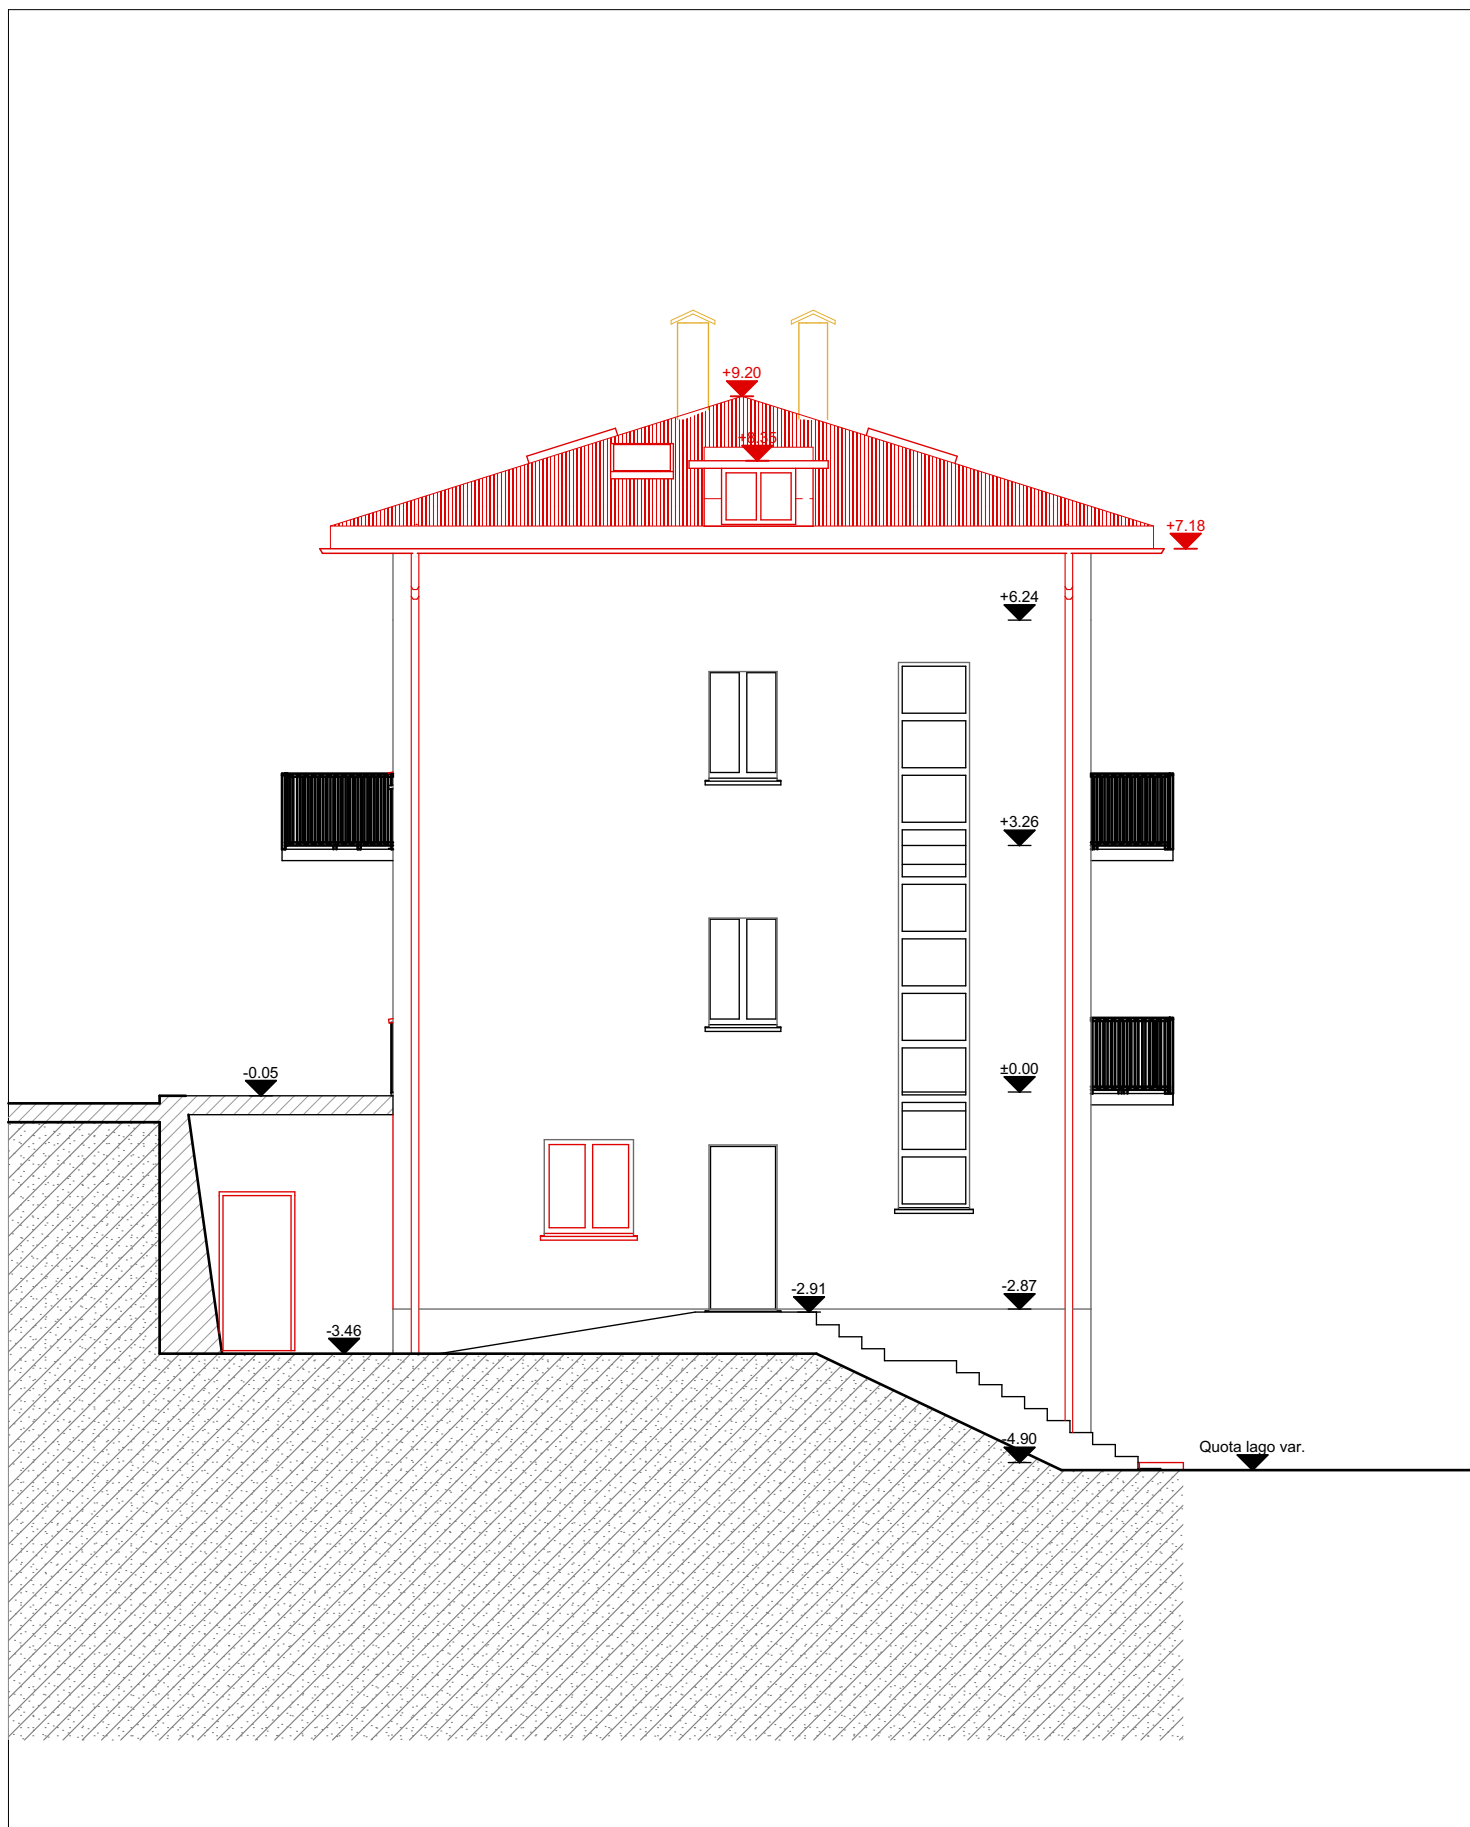

## DOMANDA DI COSTRUZIONE

CASA PLURIFAMIGLIARE

FACCIATA EST

Mappale 688 RFD  
Via al Confine 20  
6827 Brusino Arsizio

### Legenda:

- Esistente
- Demolizione
- Nuovo

Data: 08.07.2024

Dim: 210x297

Scala: 1:100


Piano Nr.: 11

Proprietario / Istante  
Signor Oscar Meleri

Progettista  
LA.RT architettura - Arch. Andrea Grassi



Via Piancoteca Züst 27 - 6862 Rancate  
info.lart@protonmail.com  
Arch. Andrea Grassi - 076.544.17.15  
Arch. Luca Manfrini - 076.348.07.65

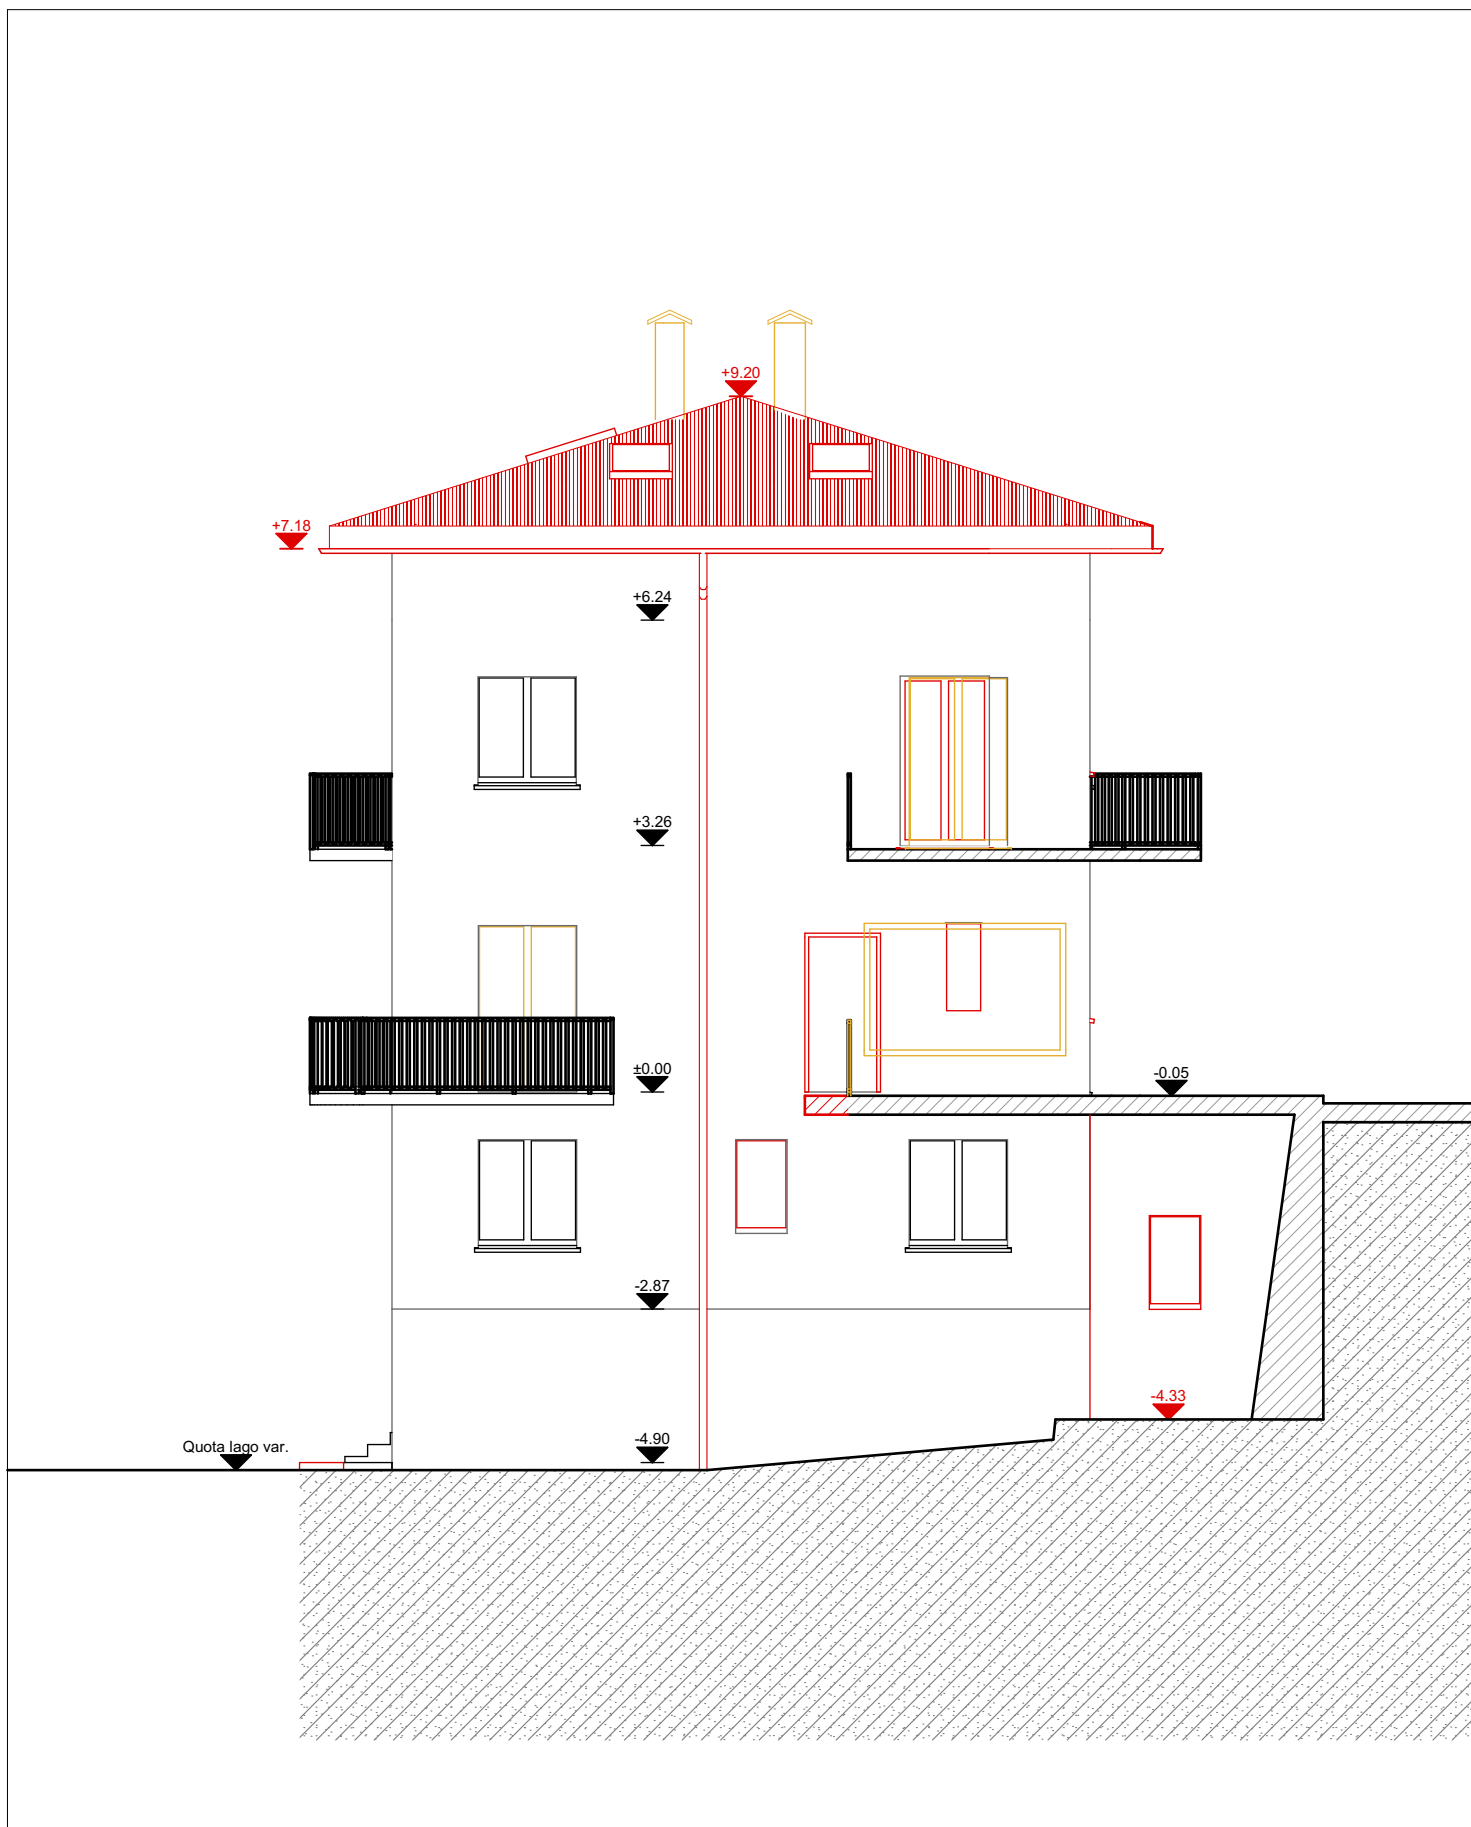

## DOMANDA DI COSTRUZIONE

CASA PLURIFAMILIARE

FACCIATA OVEST

Mappale 688 RFD  
Via al Confine 20  
6827 Brusino Arsizio

### Legenda:

- Esistente
- Demolizione
- Nuovo

Data: 08.07.2024

Dim: 210x297

Scala: 1:100

Piano Nr.: 12

Proprietario / Istante  
Signor Oscar Meleri

Progettista  
LA.RT architettura - Arch. Andrea Grassi



Via Piancoteca Züst 27 - 6862 Rancate  
info.lart@protonmail.com  
Arch. Andrea Grassi - 076.544.17.15  
Arch. Luca Manfrini - 076.348.07.65