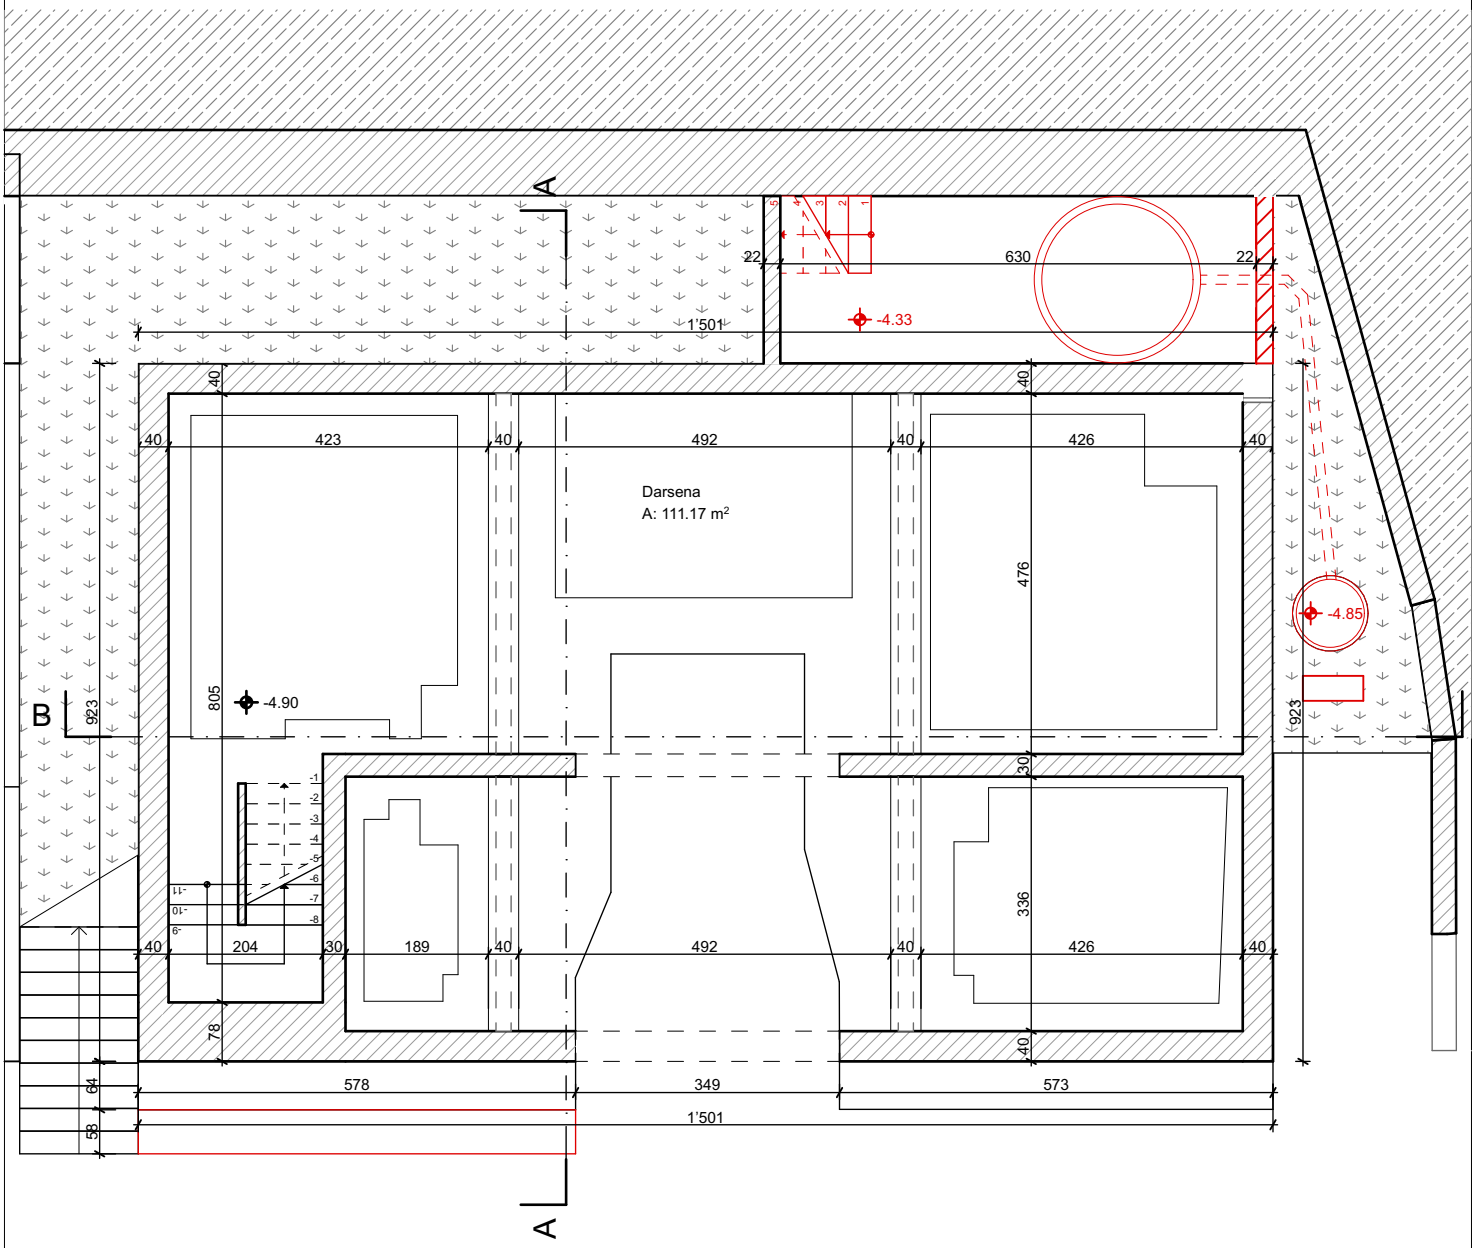

DOMANDA DI COSTRUZIONE

CASA PLURIFAMIGLIARE

PIANO DARSENA

Mappale 688 RFD
Via al Confine 20
6827 Brusino Arsizio

Legenda:
- Esistente
- Demolizione
- Nuovo

Data:	08.07.2024
Dim:	210x297
Scala:	1:100
Piano Nr.:	01

Proprietario / Istante
Signor Oscar Meleri

Progettista
LA.RT architettura - Arch. Andrea Grassi

L A . R T
architettura

Via Piancoteca Züst 27 - 6862 Rancate
info.lart@protonmail.com
Arch. Andrea Grassi - 076.544.17.15
Arch. Luca Manfrini - 076.348.07.65

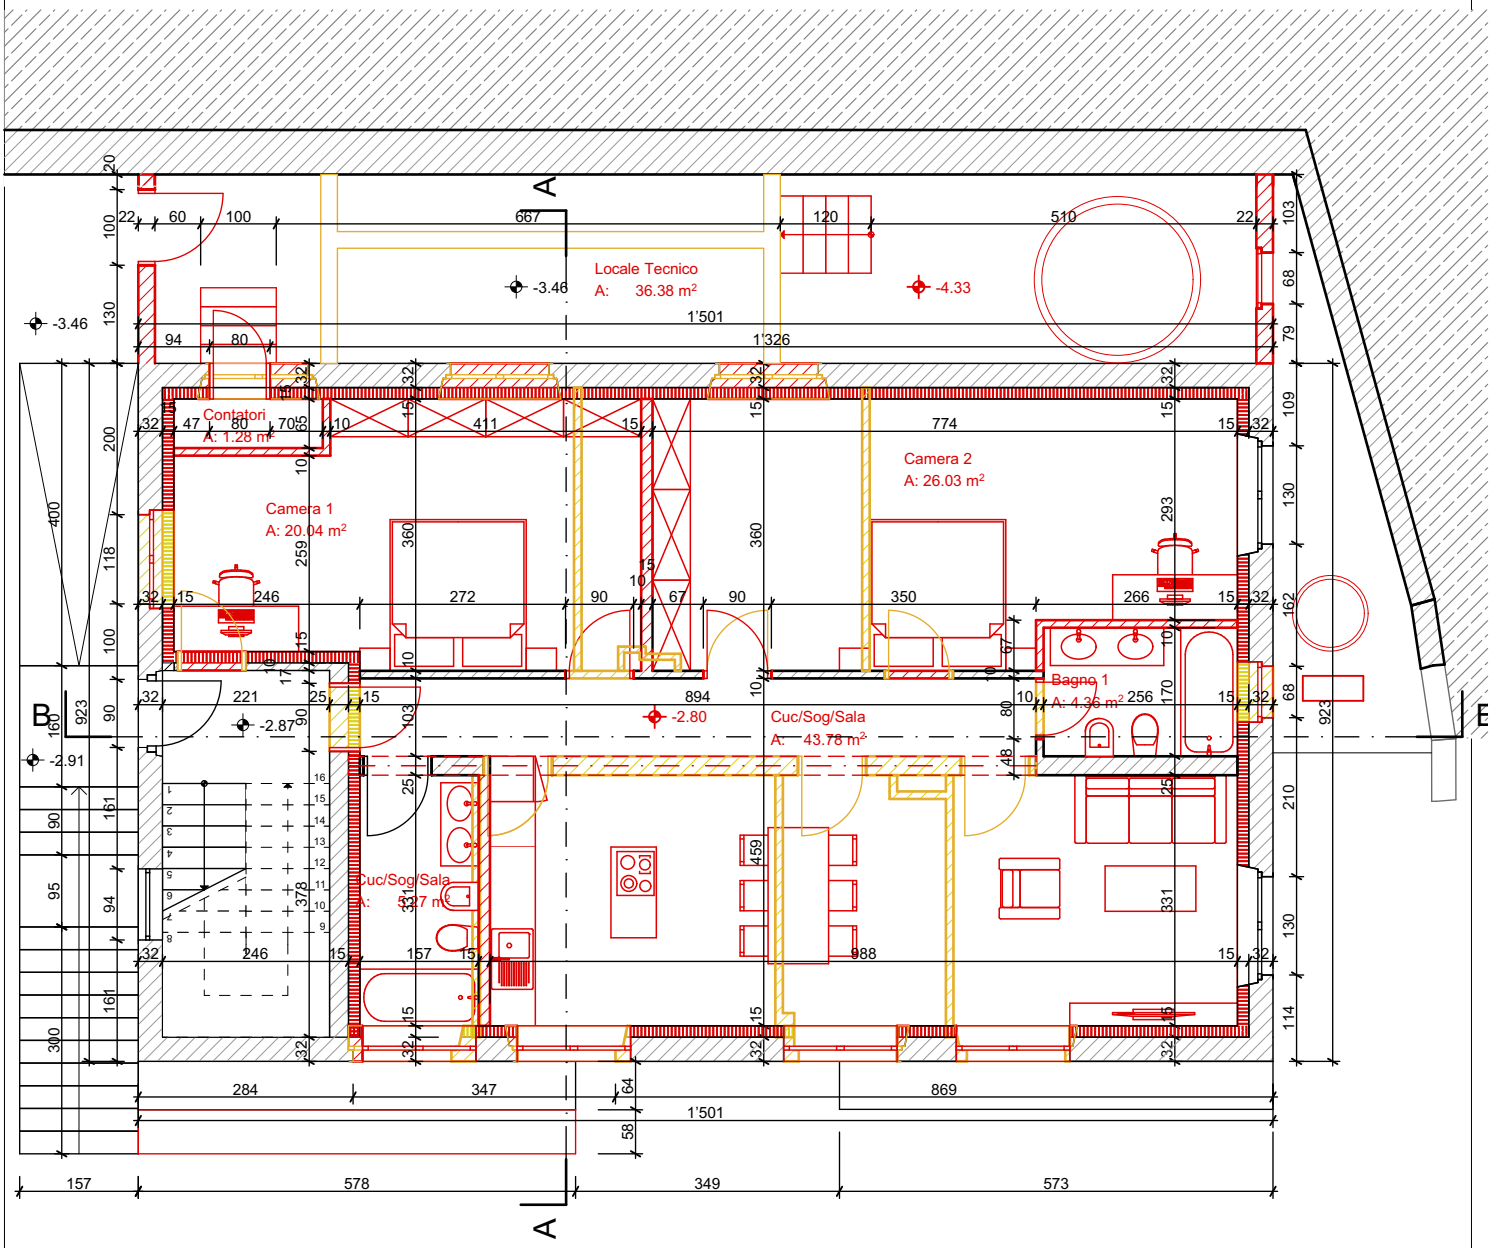

DOMANDA DI COSTRUZIONE

CASA PLURIFAMIGLIARE

PIANO -1

Mappale 688 RFD
Via al Confine 20
6827 Brusino Arsizio

Legenda:
- Esistente
- Demolizione
- Nuovo

Data:	08.07.2024
Dim:	210x297
Scala:	1:100
Piano Nr.:	02

Proprietario / Istante
Signor Oscar Meleri

Progettista
LA.RT architettura - Arch. Andrea Grassi

L A . R T
architettura

Via Piancoteca Züst 27 - 6862 Rancate
info.lart@protonmail.com
Arch. Andrea Grassi - 076.544.17.15
Arch. Luca Manfrini - 076.348.07.65

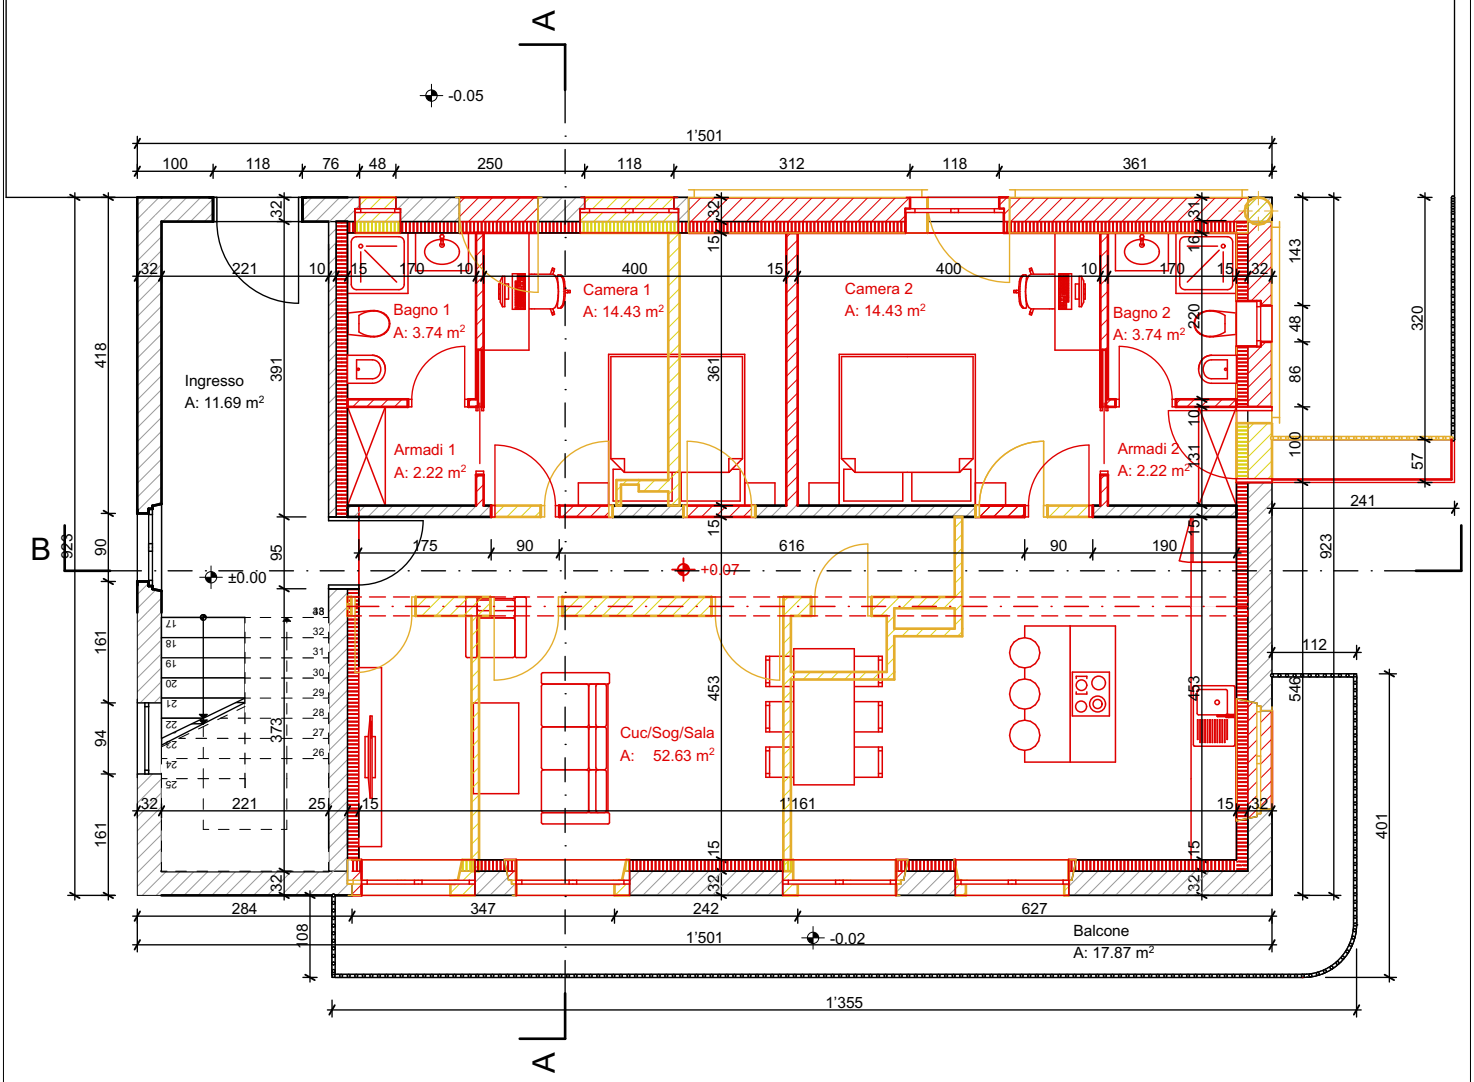

DOMANDA DI COSTRUZIONE

CASA PLURIFAMIGLIARE

PIANO TERRA

Mappale 688 RFD
Via al Confine 20
6827 Brusino Arsizio

Legenda:
- Esistente
- Demolizione
- Nuovo

Data:	08.07.2024
Dim:	210x297
Scala:	1:100
Piano Nr.:	03

Proprietario / Istante
Signor Oscar Meleri

Progettista
LA.RT architettura - Arch. Andrea Grassi

L A . R T
architettura

Via Piancoteca Züst 27 - 6862 Rancate
info.lart@protonmail.com
Arch. Andrea Grassi - 076.544.17.15
Arch. Luca Manfrini - 076.348.07.65

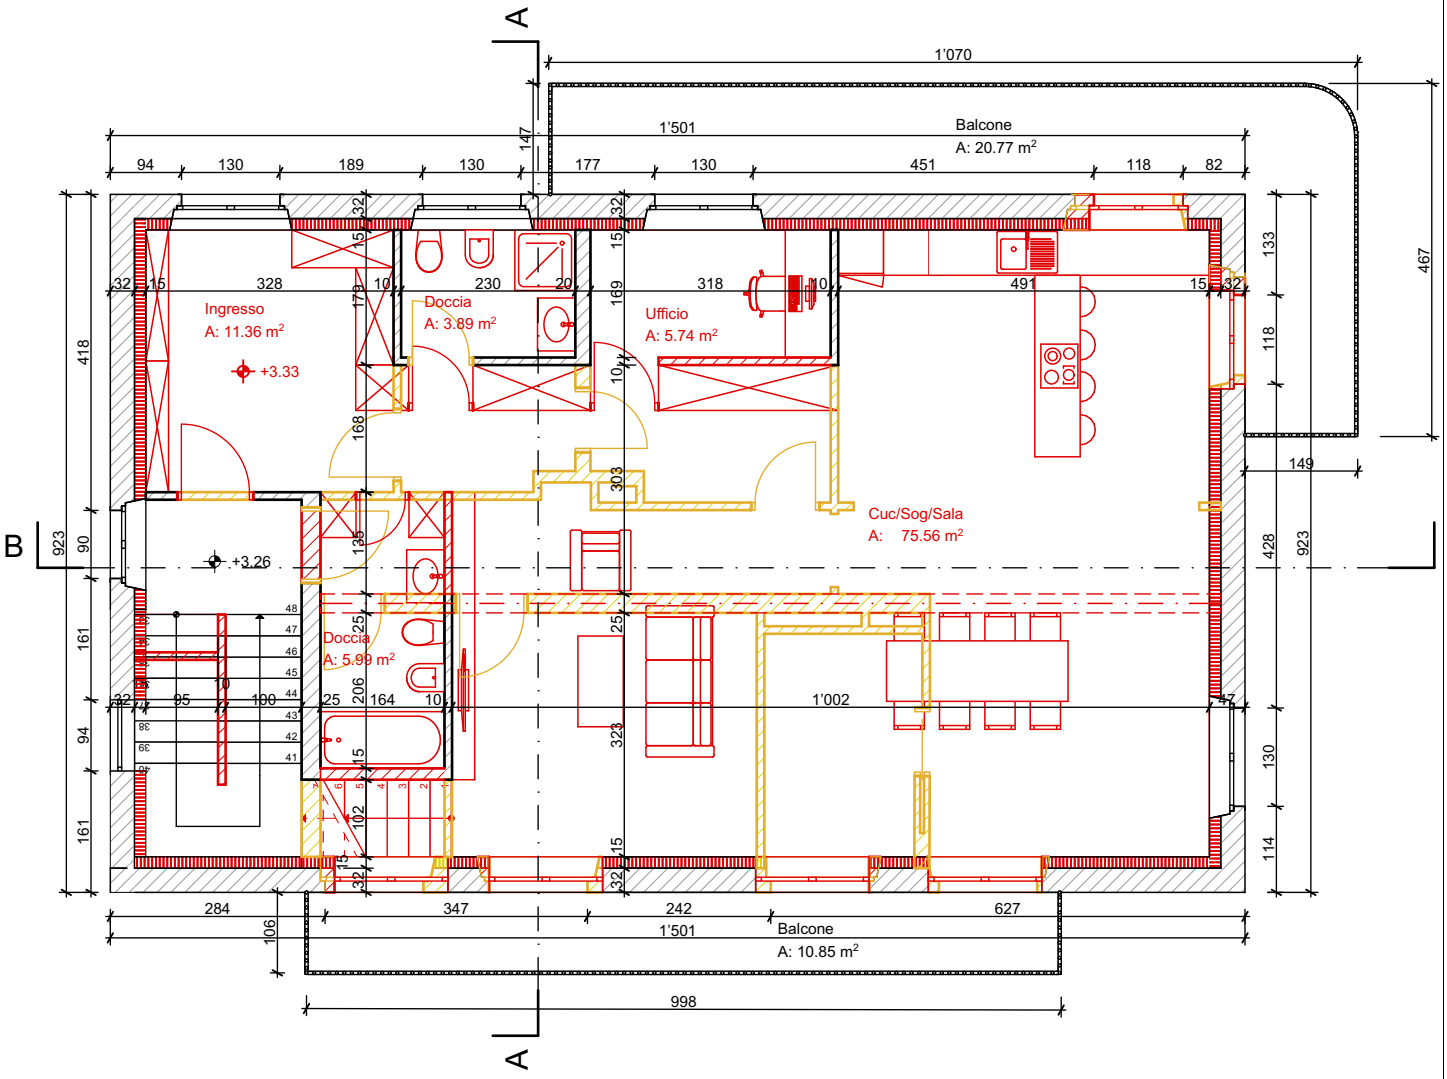

DOMANDA DI COSTRUZIONE

CASA PLURIFAMIGLIARE

PIANO PRIMO

Mappale 688 RFD
Via al Confine 20
6827 Brusino Arsizio

Legenda:
- Esistente
- Demolizione
- Nuovo

Data:	08.07.2024
Dim:	210x297
Scala:	1:100
Piano Nr.:	04

Proprietario / Istante
Signor Oscar Meleri

Progettista
LA.RT architettura - Arch. Andrea Grassi

L A . R T
architettura

Via Piancoteca Züst 27 - 6862 Rancate
info.lart@protonmail.com
Arch. Andrea Grassi - 076.544.17.15
Arch. Luca Manfrini - 076.348.07.65

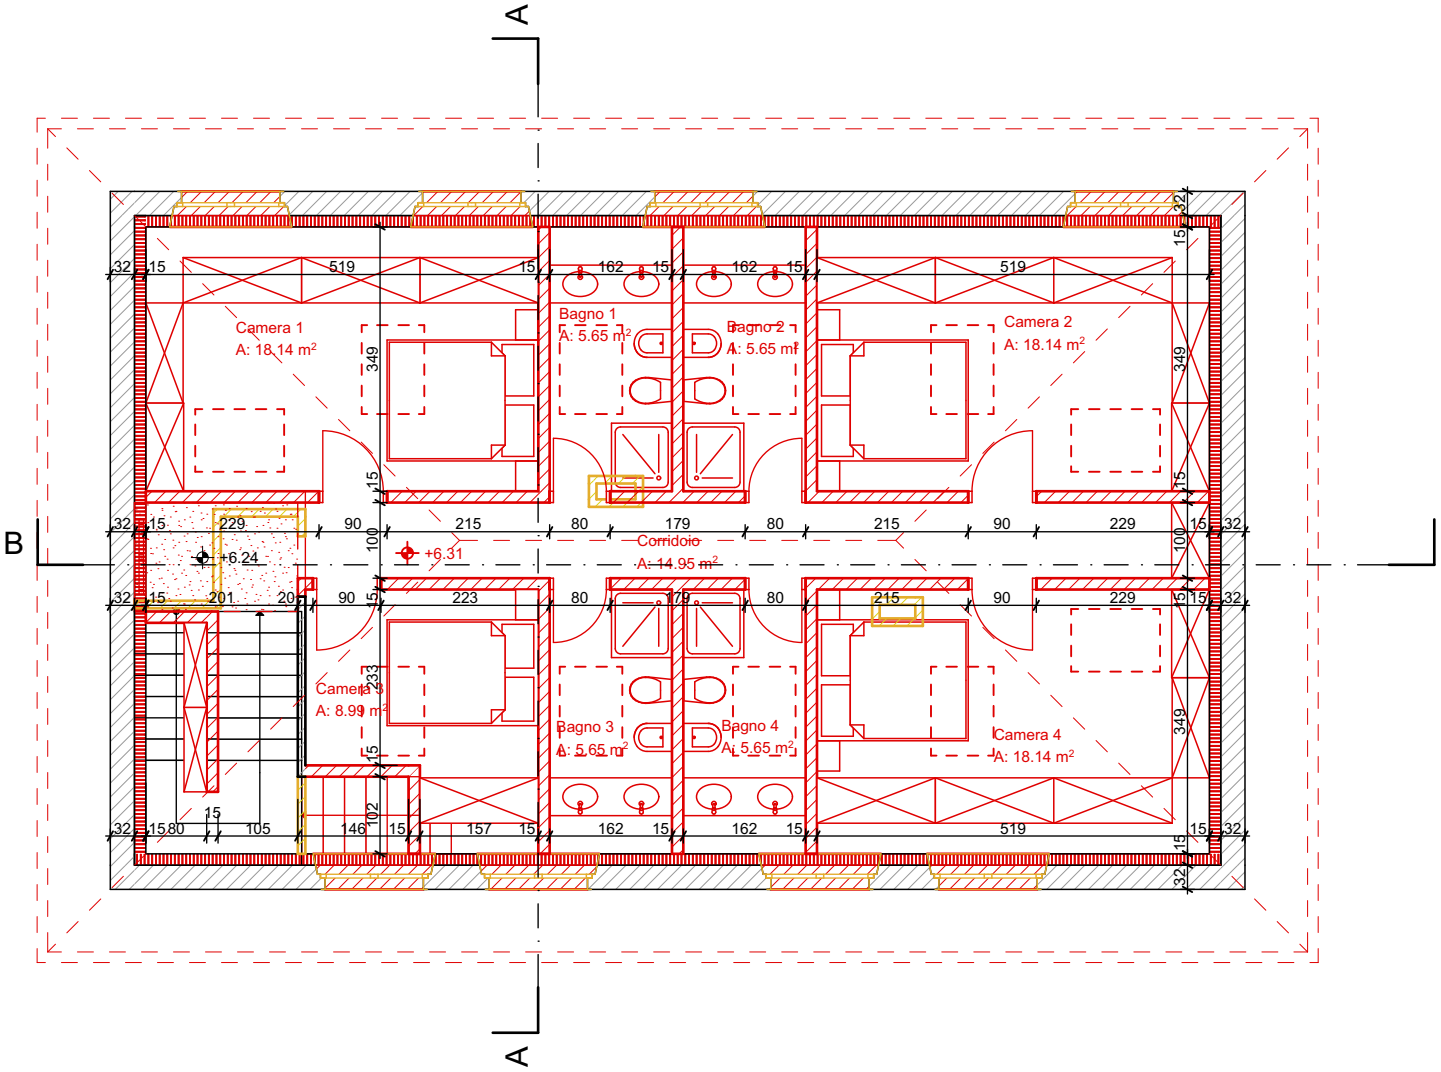

DOMANDA DI COSTRUZIONE

CASA PLURIFAMIGLIARE

PIANO SECONDO

Mappale 688 RFD
Via al Confine 20
6827 Brusino Arsizio

Legenda:
- Esistente
- Demolizione
- Nuovo

Data:	08.07.2024
Dim:	210x297
Scala:	1:100
Piano Nr.:	05

Proprietario / Istante
Signor Oscar Meleri

Progettista
LA.RT architettura - Arch. Andrea Grassi

L A . R T
architettura

Via Piancoteca Züst 27 - 6862 Rancate
info.lart@protonmail.com
Arch. Andrea Grassi - 076.544.17.15
Arch. Luca Manfrini - 076.348.07.65

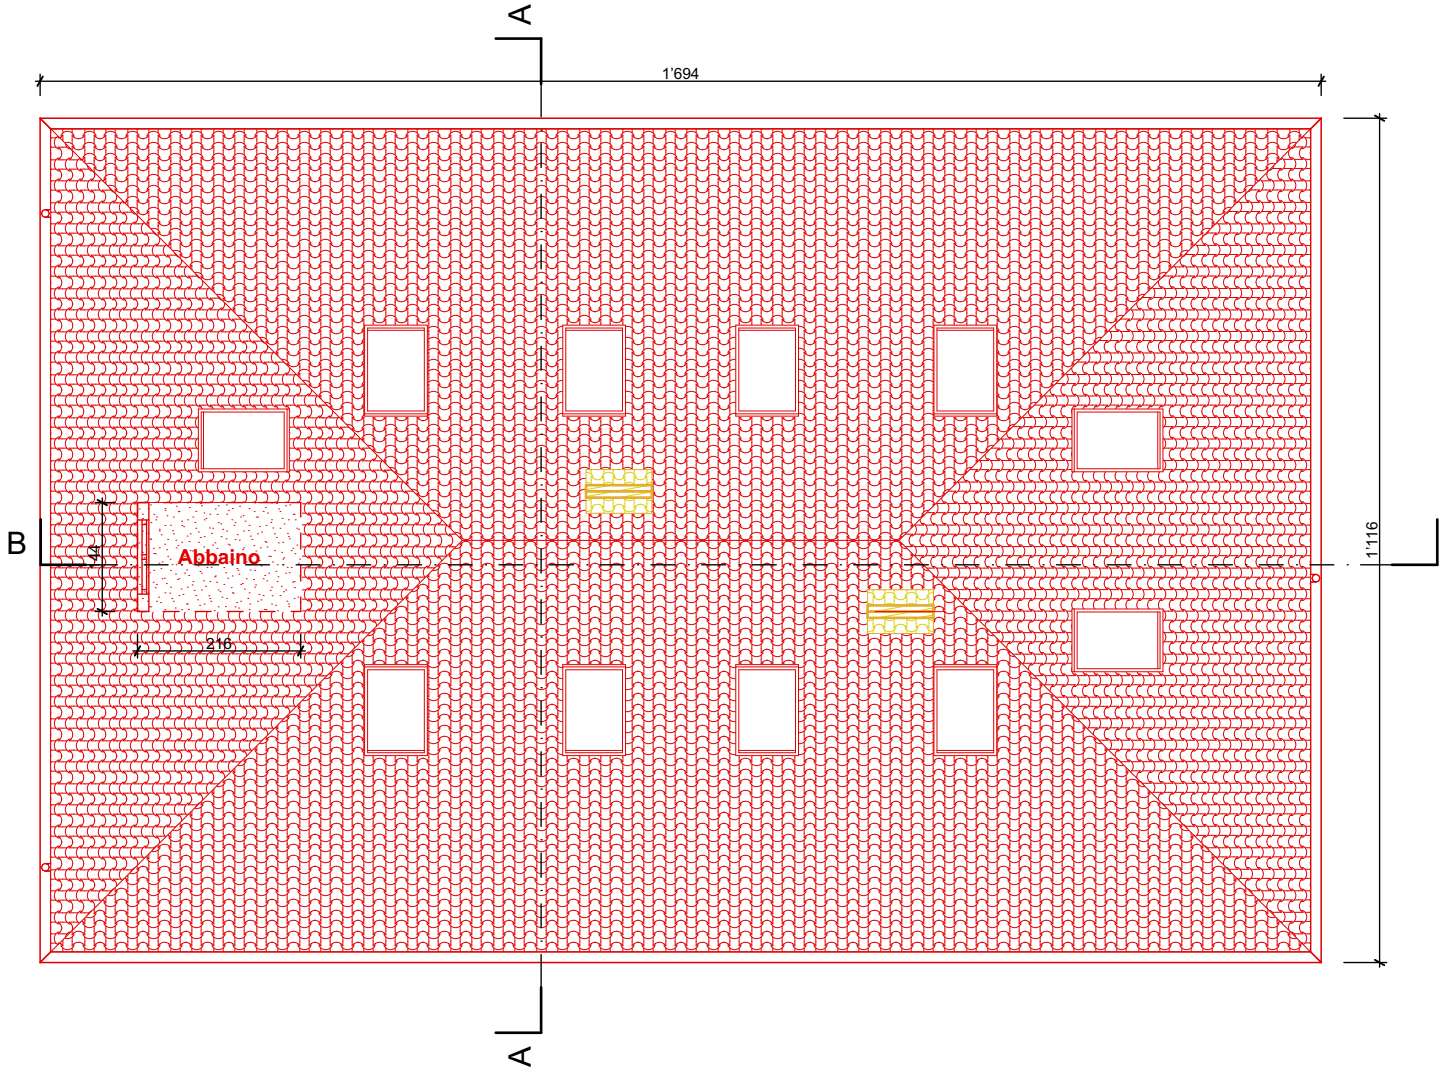

DOMANDA DI COSTRUZIONE

CASA PLURIFAMIGLIARE

PIANO TETTO

Mappale 688 RFD
Via al Confine 20
6827 Brusino Arsizio

Legenda:
- Esistente
- Demolizione
- Nuovo

Data:	08.07.2024
Dim:	210x297
Scala:	1:100
Piano Nr.:	06

Proprietario / Istante
Signor Oscar Meleri

Progettista
LA.RT architettura - Arch. Andrea Grassi

L A . R T
architettura

Via Piancoteca Züst 27 - 6862 Rancate
info.lart@protonmail.com
Arch. Andrea Grassi - 076.544.17.15
Arch. Luca Manfrini - 076.348.07.65

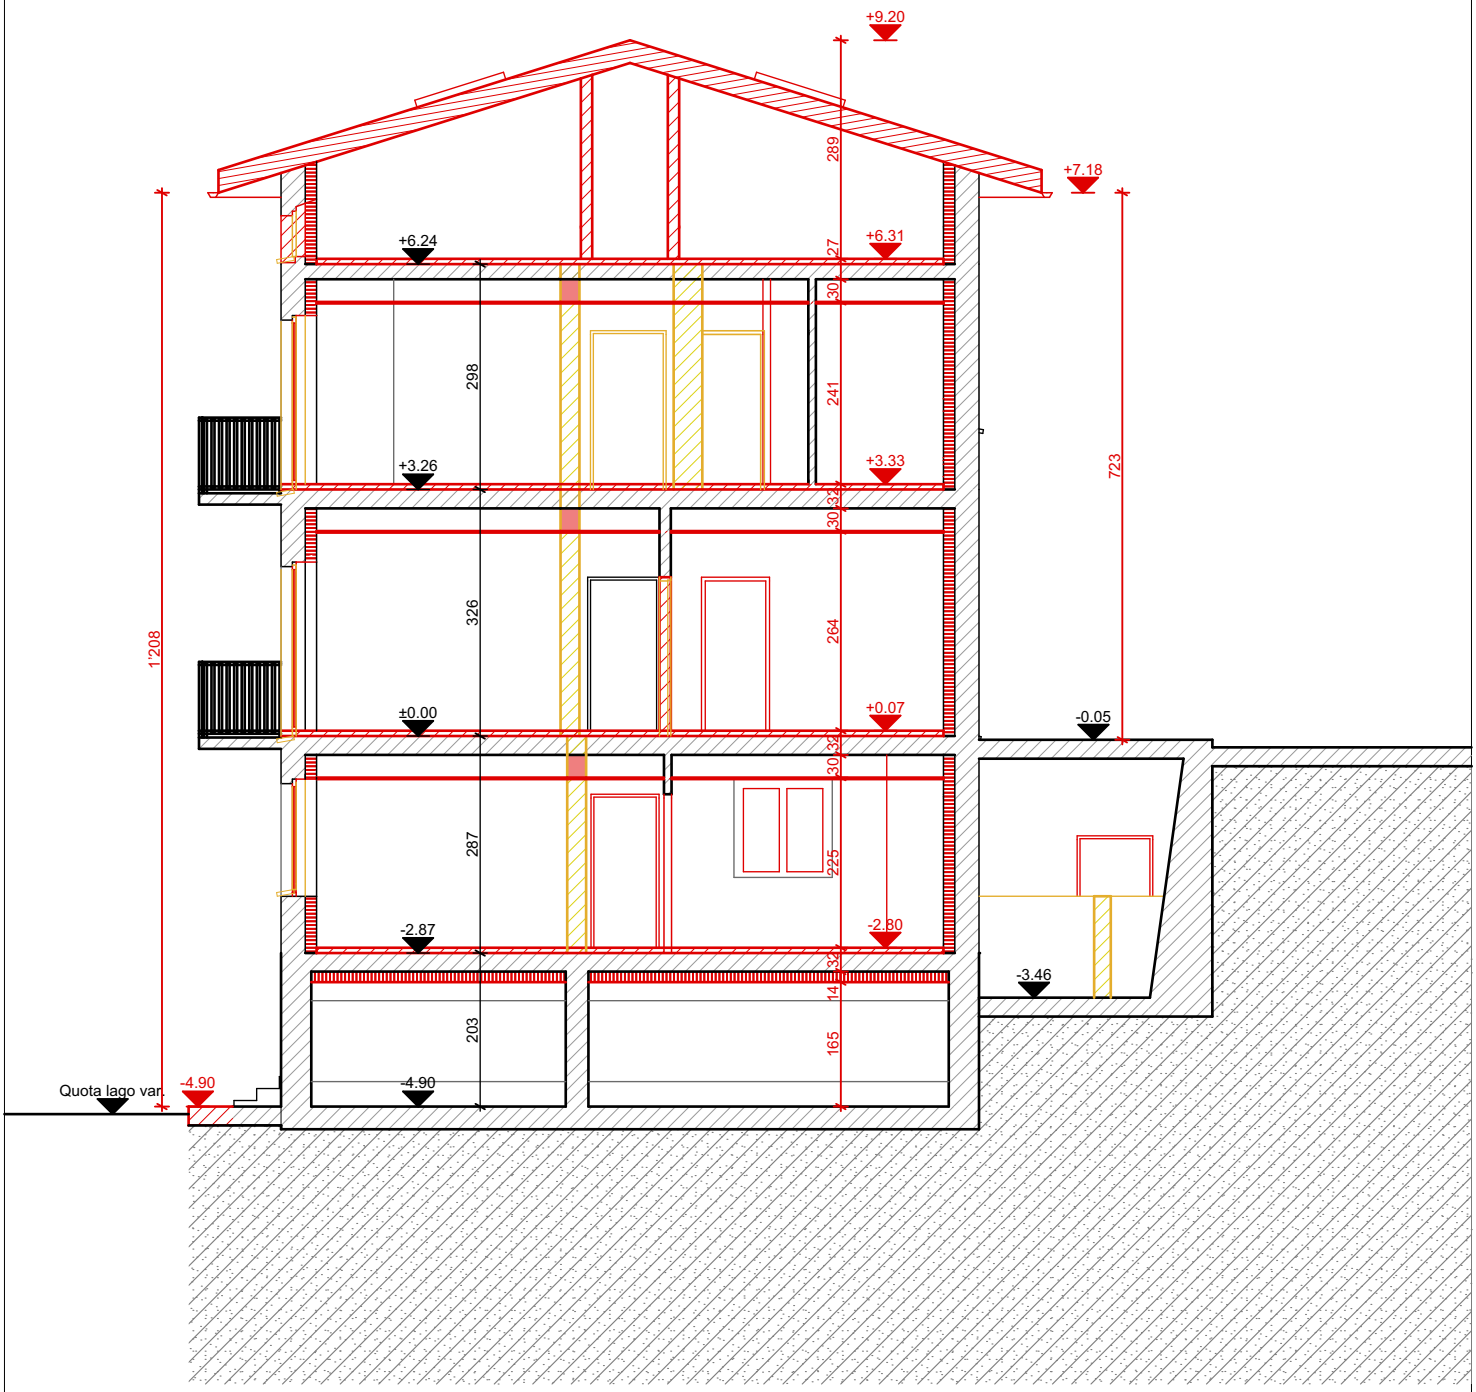

DOMANDA DI COSTRUZIONE

CASA PLURIFAMIGLIARE

SEZIONE A-A

Mappale 688 RFD
Via al Confine 20
6827 Brusino Arsizio

Legenda:
- Esistente
- Demolizione
- Nuovo

Data:	08.07.2024
Dim:	210x297
Scala:	1:100
Piano Nr.:	07

Proprietario / Istante
Signor Oscar Meleri

Progettista
LA.RT architettura - Arch. Andrea Grassi

L A . R T
architettura

Via Piancoteca Züst 27 - 6862 Rancate
info.lart@protonmail.com
Arch. Andrea Grassi - 076.544.17.15
Arch. Luca Manfrini - 076.348.07.65

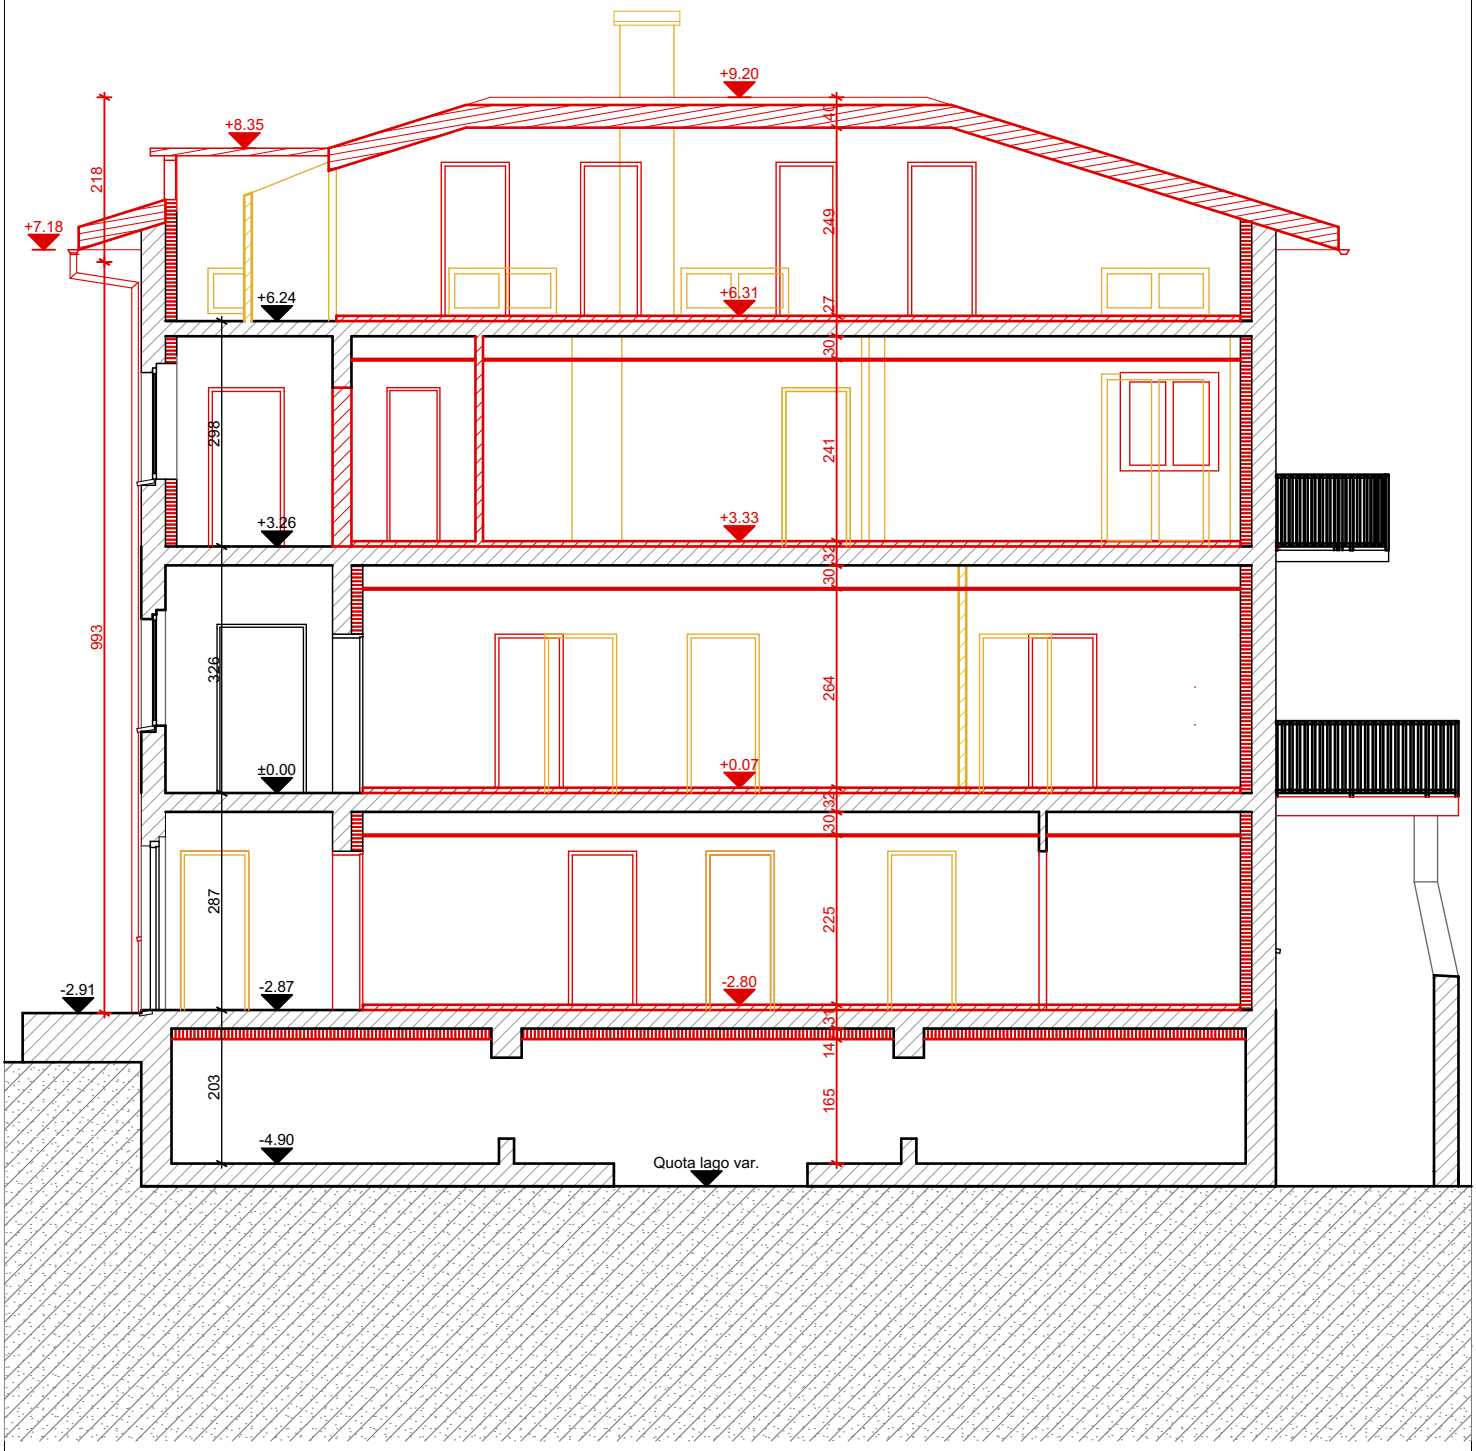

DOMANDA DI COSTRUZIONE

CASA PLURIFAMIGLIARE

SEZIONE B-B

Mappale 688 RFD
Via al Confine 20
6827 Brusino Arsizio

Legenda:
- Esistente
- Demolizione
- Nuovo

Data:	08.07.2024
Dim:	210x297
Scala:	1:100
Piano Nr.:	08

Proprietario / Istante
Signor Oscar Meleri

Progettista
LA.RT architettura - Arch. Andrea Grassi

L A . R T
architettura

Via Piancoteca Züst 27 - 6862 Rancate
info.lart@protonmail.com
Arch. Andrea Grassi - 076.544.17.15
Arch. Luca Manfrini - 076.348.07.65

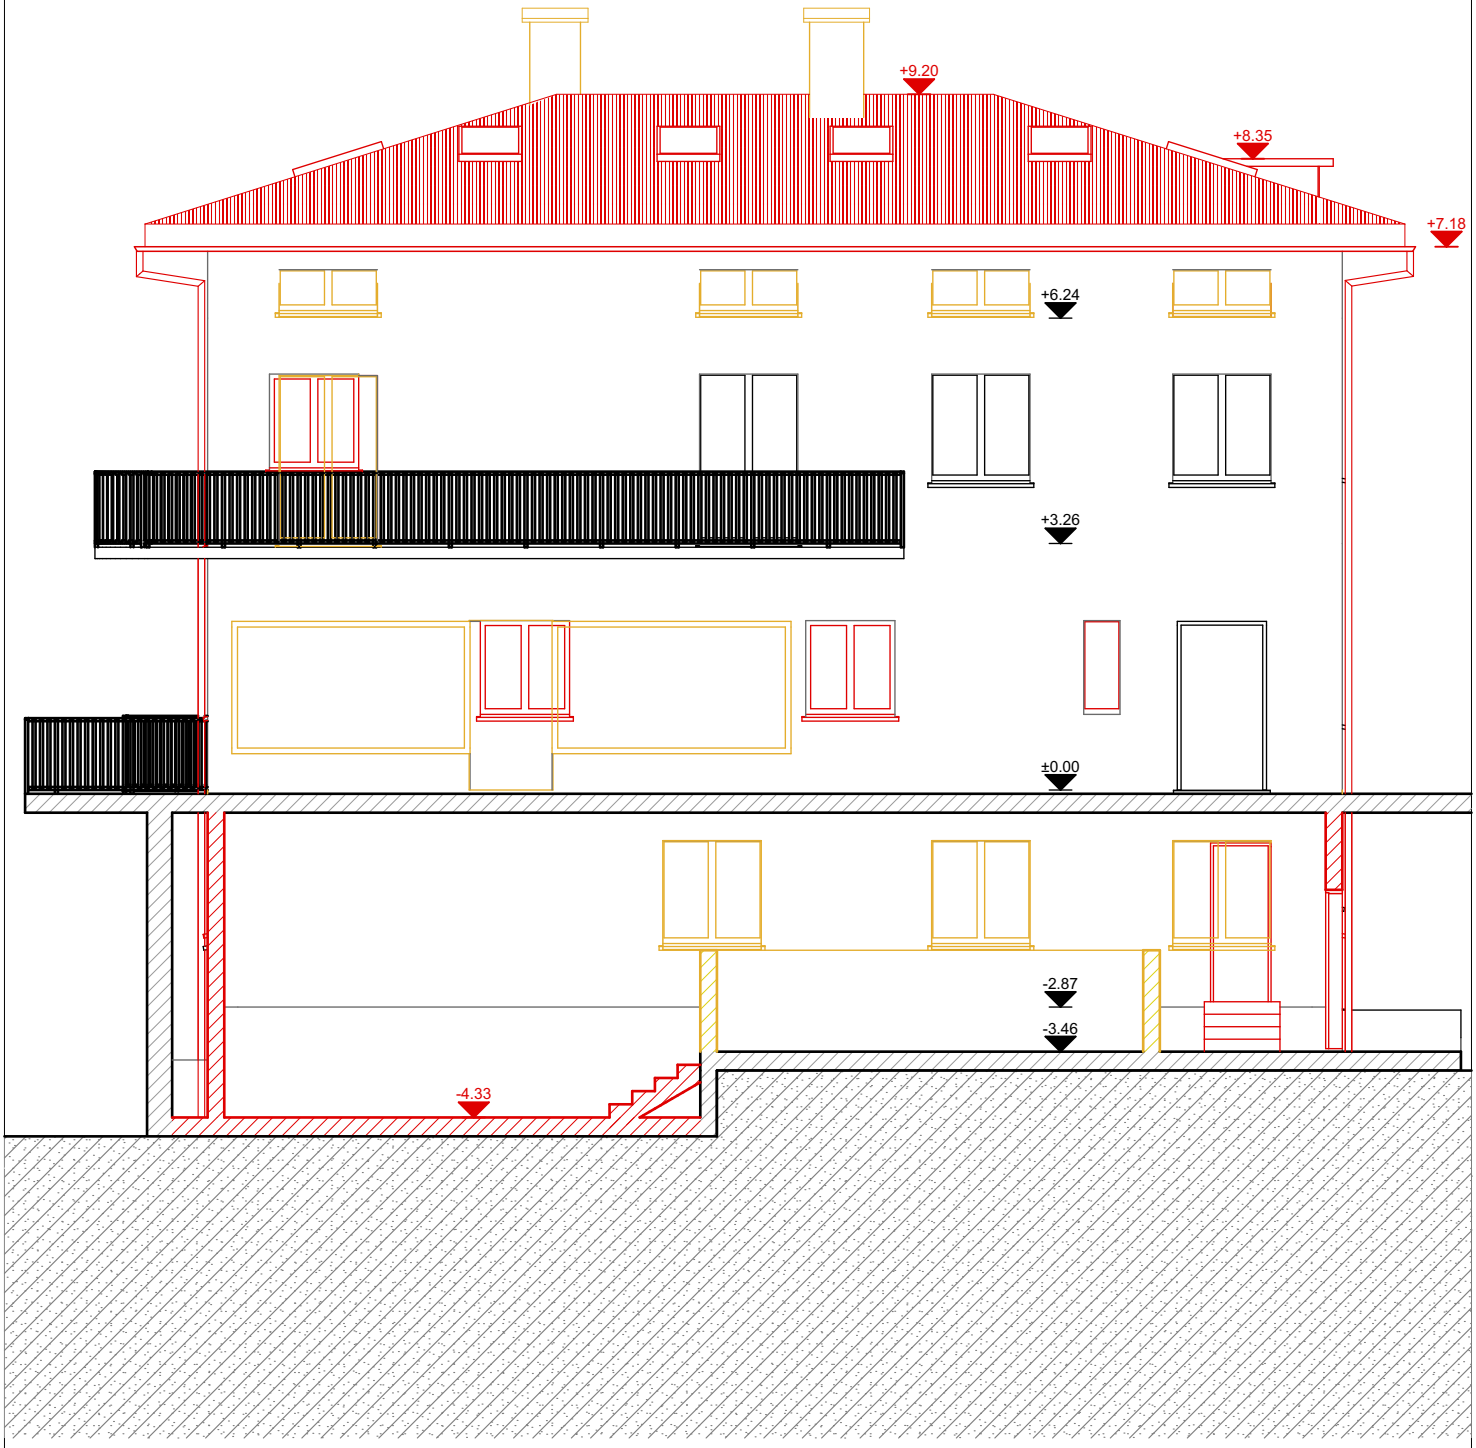

DOMANDA DI COSTRUZIONE

CASA PLURIFAMIGLIARE

FACCIATA SUD

Mappale 688 RFD
Via al Confine 20
6827 Brusino Arsizio

Legenda:
- Esistente
- Demolizione
- Nuovo

Data:	08.07.2024
Dim:	210x297
Scala:	1:100
Piano Nr.:	09

Proprietario / Istante
Signor Oscar Meleri

Progettista
LA.RT architettura - Arch. Andrea Grassi

L A . R T
architettura

Via Piancoteca Züst 27 - 6862 Rancate
info.lart@protonmail.com
Arch. Andrea Grassi - 076.544.17.15
Arch. Luca Manfrini - 076.348.07.65

DOMANDA DI COSTRUZIONE

CASA PLURIFAMIGLIARE

FACCIATA NORD

Mappale 688 RFD
Via al Confine 20
6827 Brusino Arsizio

Legenda:
- Esistente
- Demolizione
- Nuovo

Data:	08.07.2024
Dim:	210x297
Scala:	1:100
Piano Nr.:	10

Proprietario / Istante
Signor Oscar Meleri

Progettista
LA.RT architettura - Arch. Andrea Grassi

L A . R T
architettura

Via Piancoteca Züst 27 - 6862 Rancate
info.lart@protonmail.com
Arch. Andrea Grassi - 076.544.17.15
Arch. Luca Manfrini - 076.348.07.65

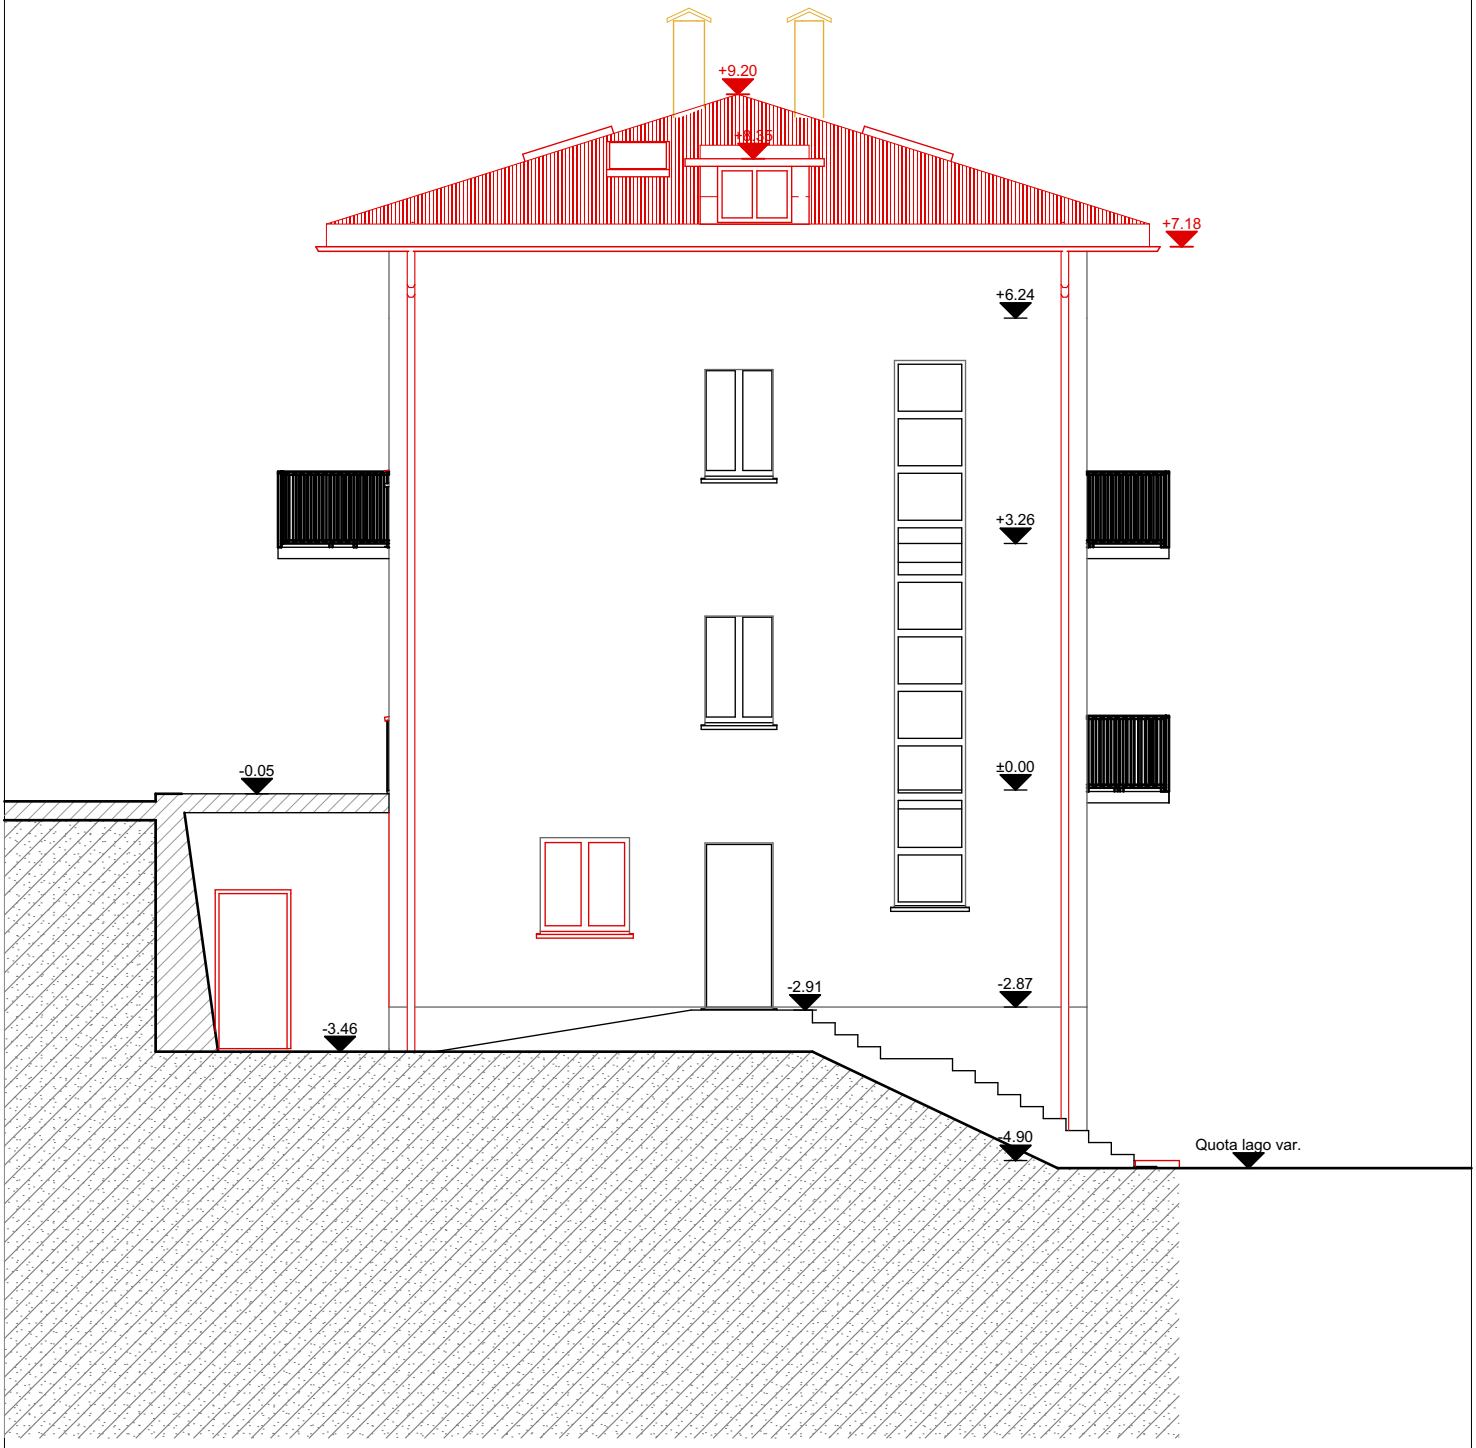

DOMANDA DI COSTRUZIONE

CASA PLURIFAMIGLIARE

FACCIATA EST

Mappale 688 RFD
Via al Confine 20
6827 Brusino Arsizio

Legenda:
- Esistente
- Demolizione
- Nuovo

Data:	08.07.2024
Dim:	210x297
Scala:	1:100
Piano Nr.:	11

Proprietario / Istante
Signor Oscar Meleri

Progettista
LA.RT architettura - Arch. Andrea Grassi

L A . R T
architettura

Via Piancoteca Züst 27 - 6862 Rancate
info.lart@protonmail.com
Arch. Andrea Grassi - 076.544.17.15
Arch. Luca Manfrini - 076.348.07.65

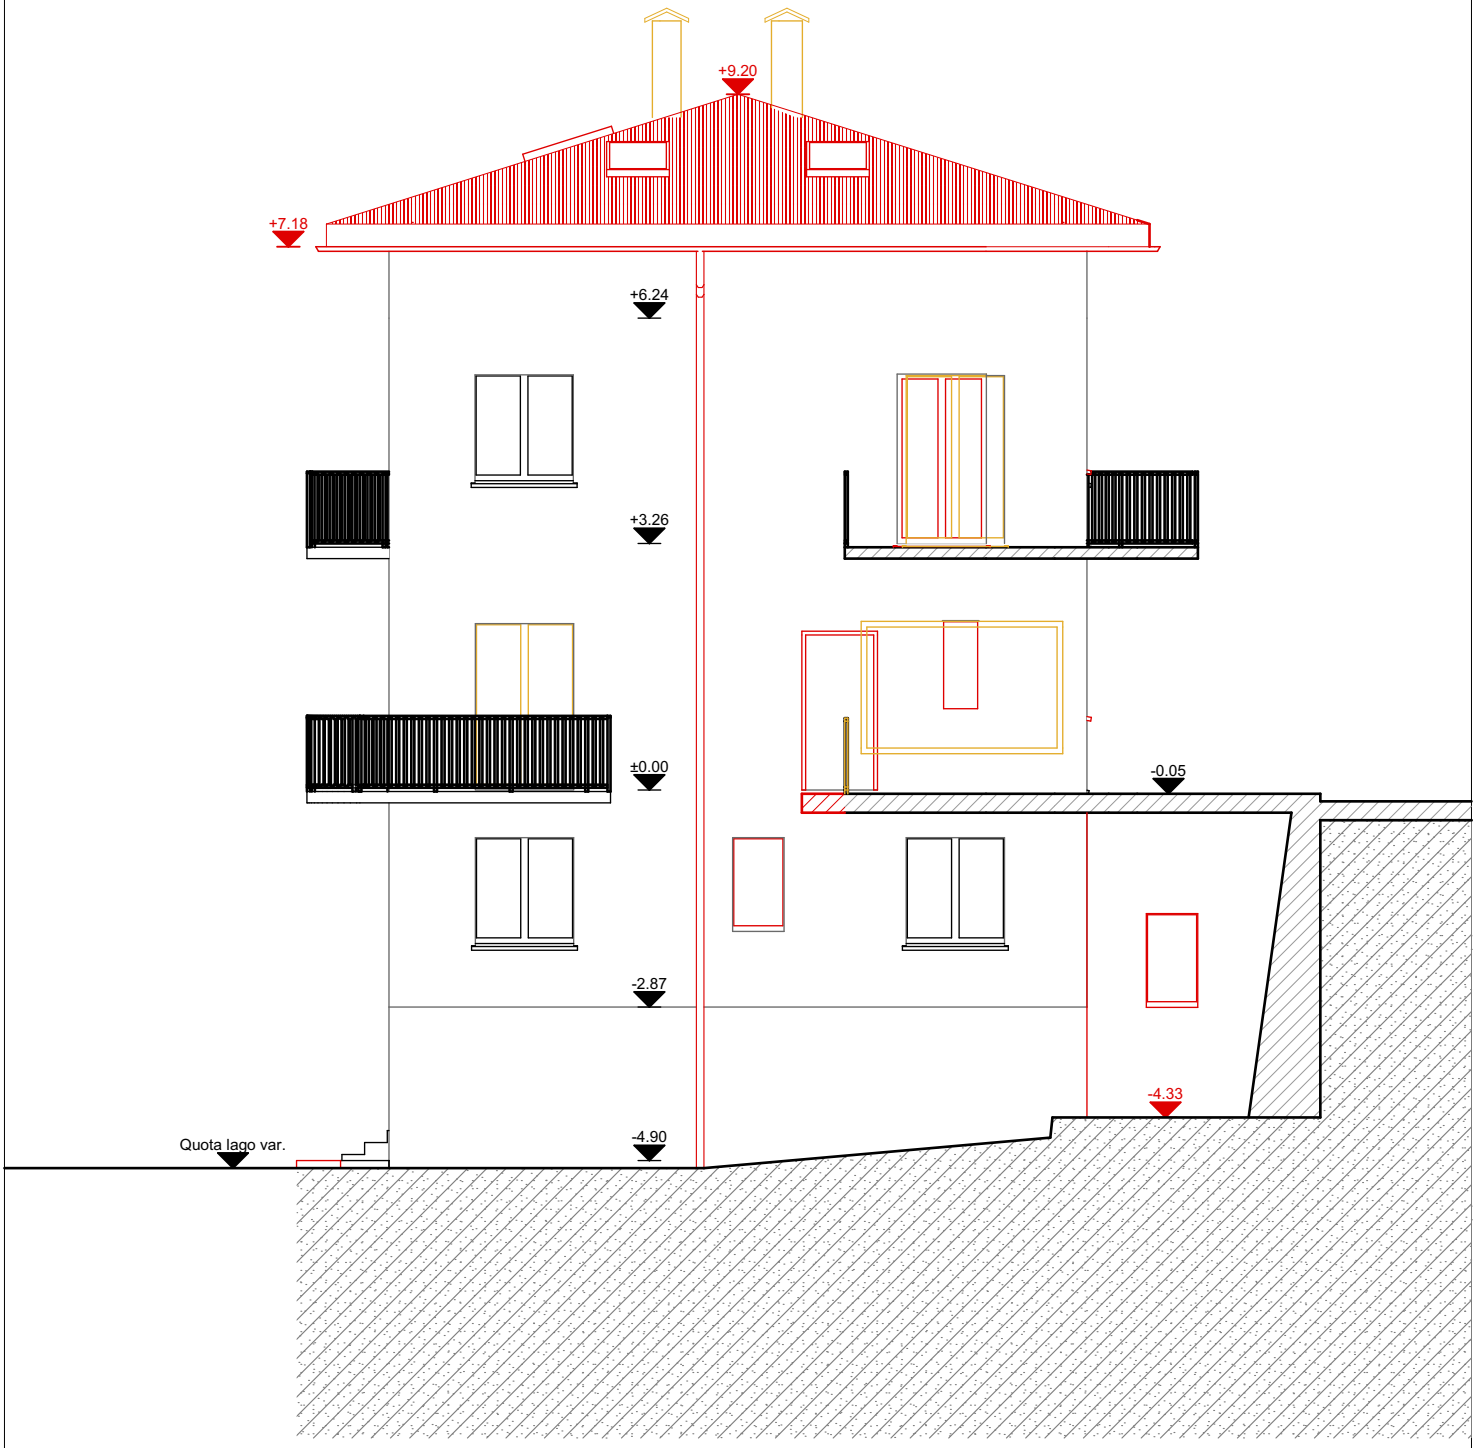

DOMANDA DI COSTRUZIONE

CASA PLURIFAMIGLIARE

FACCIATA OVEST

Mappale 688 RFD
Via al Confine 20
6827 Brusino Arsizio

Legenda:
- Esistente
- Demolizione
- Nuovo

Data:	08.07.2024
Dim:	210x297
Scala:	1:100
Piano Nr.:	12

Proprietario / Istante
Signor Oscar Meleri

Progettista
LA.RT architettura - Arch. Andrea Grassi

L A . R T
architettura

Via Piancoteca Züst 27 - 6862 Rancate
info.lart@protonmail.com
Arch. Andrea Grassi - 076.544.17.15
Arch. Luca Manfrini - 076.348.07.65