


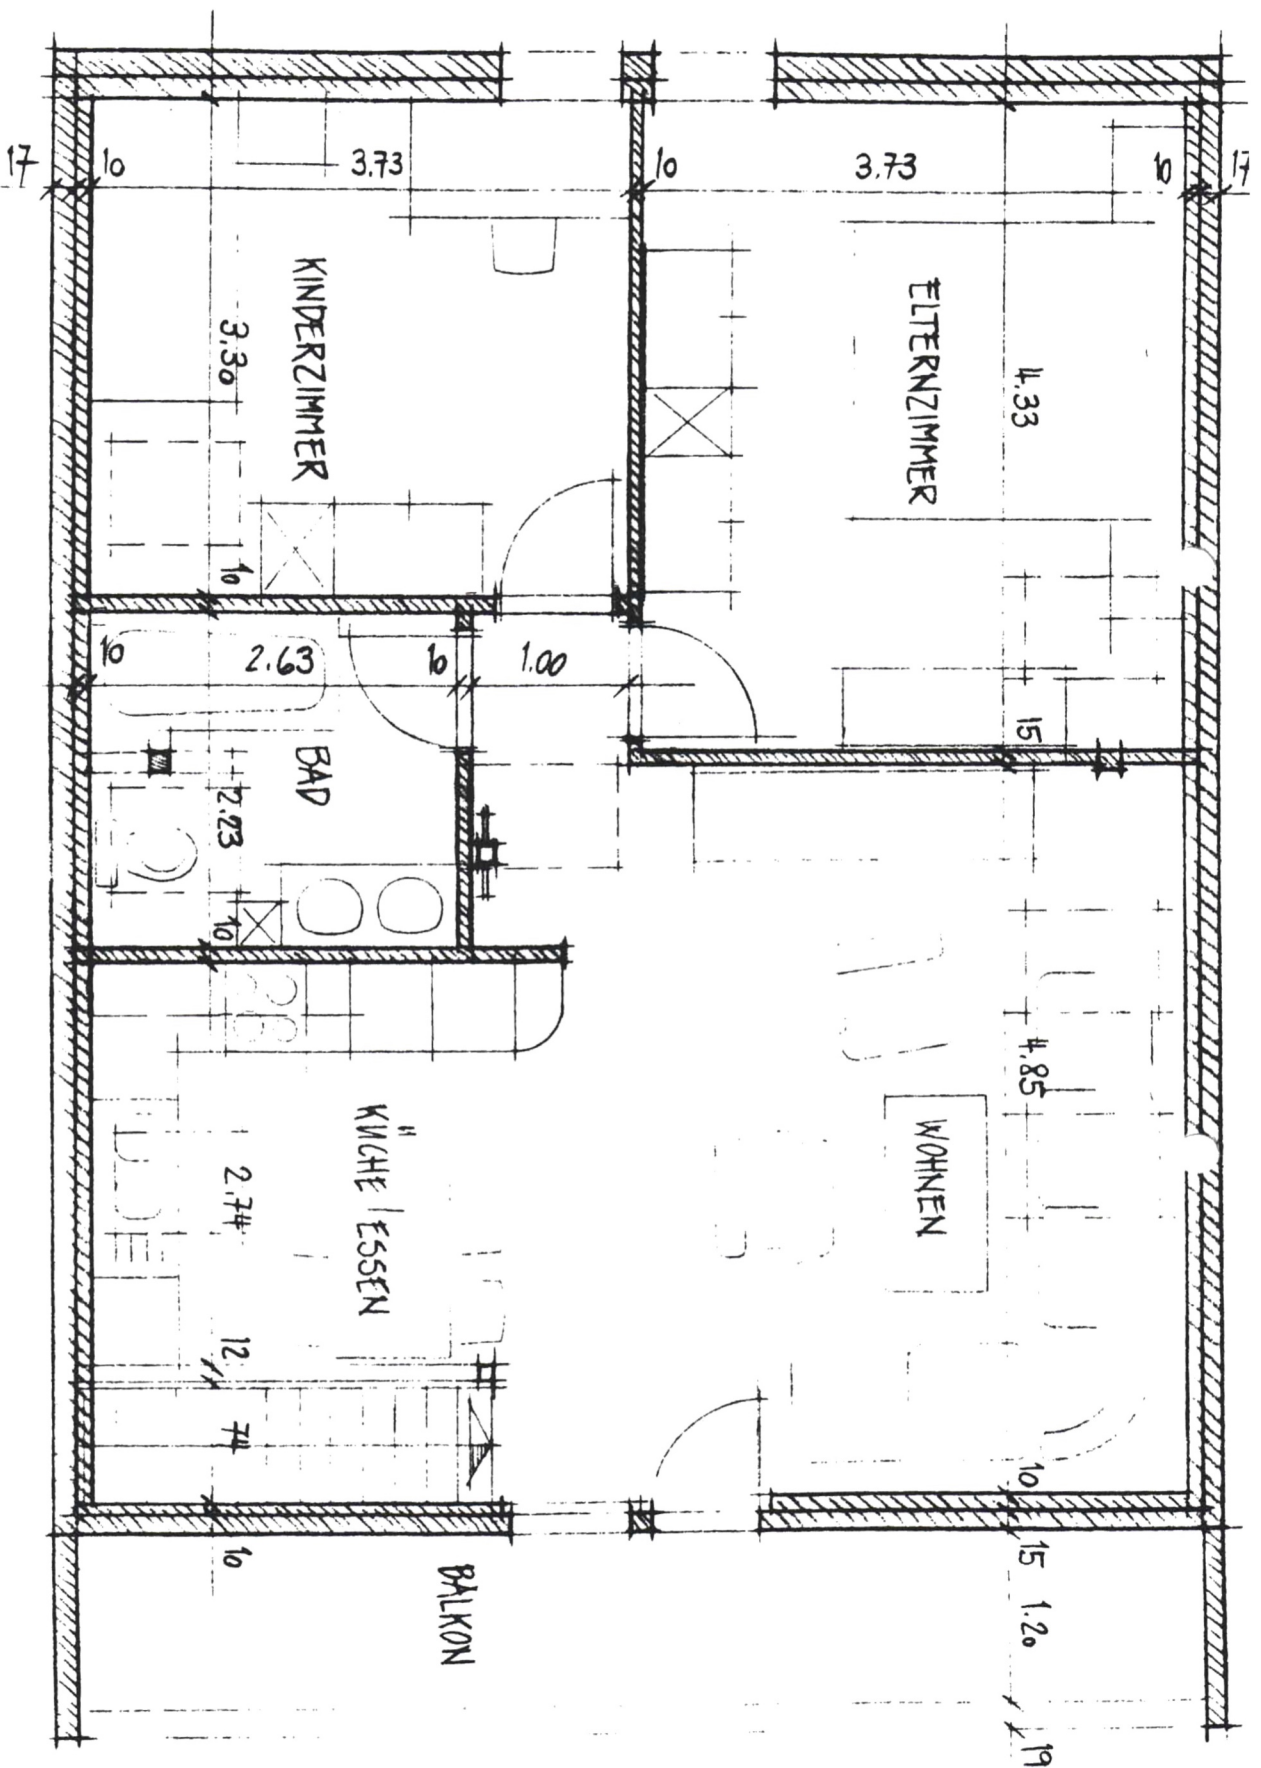

HERRN CHRISTIAN BICHSEL, KÄSTEN, 3475 RIEDTWIL

GRUNDRISS DACHGELSCHLOSS

MST. 1:50

VARIANTE (2)