


ERDGESCHOSS

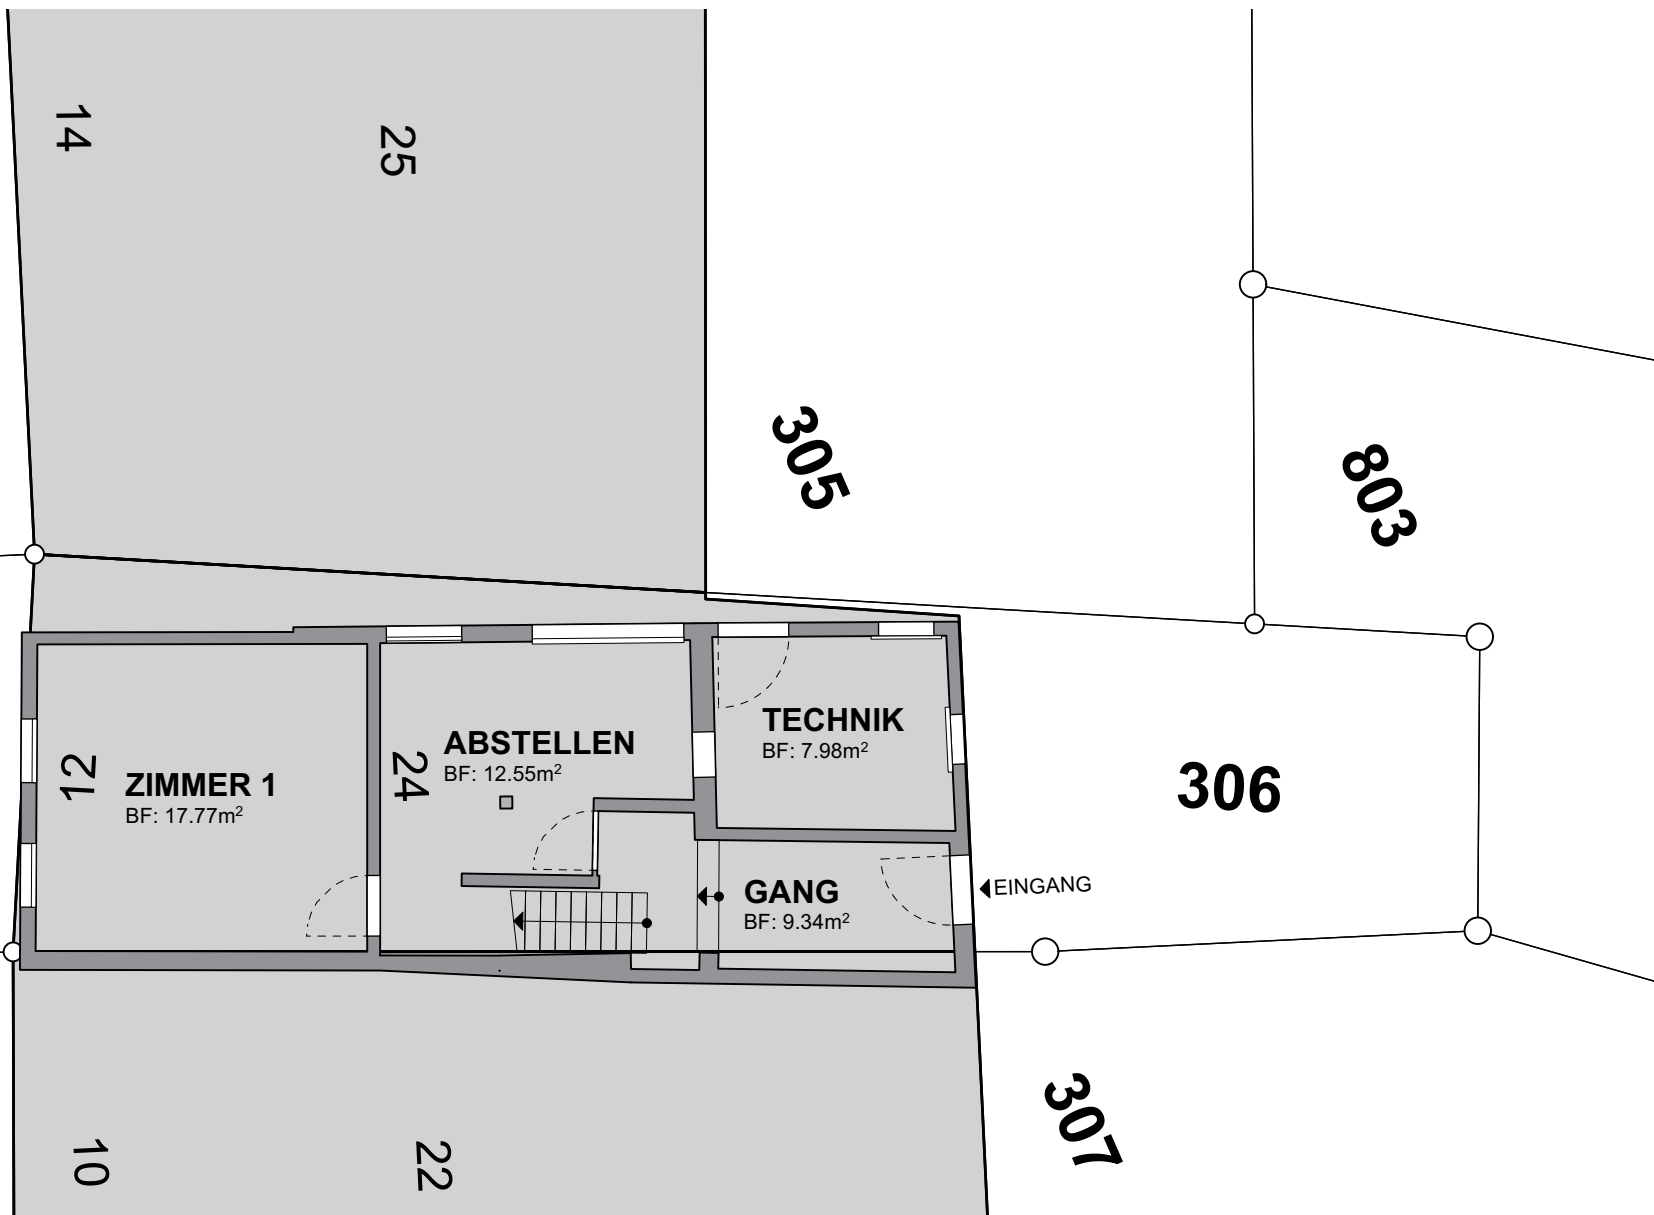

Bauherr: M. & E. Ibishi, Hueber Rebgarten 5, 8590 Romanshorn

Projektadr.: REFH, Hauptstrasse 12, 8586 Erlen

Projekt: BESTANDSAUFNAHME

3dmass
die gebäudedigitalisierer



3dmass gmbh
klarsreuti
079 319 45 51
info@
3dmass.ch

Mst: 1:100
Dat: 23.11.2023

Auftrag Nr.:
gez:



fsc

OBERGESCHOSS

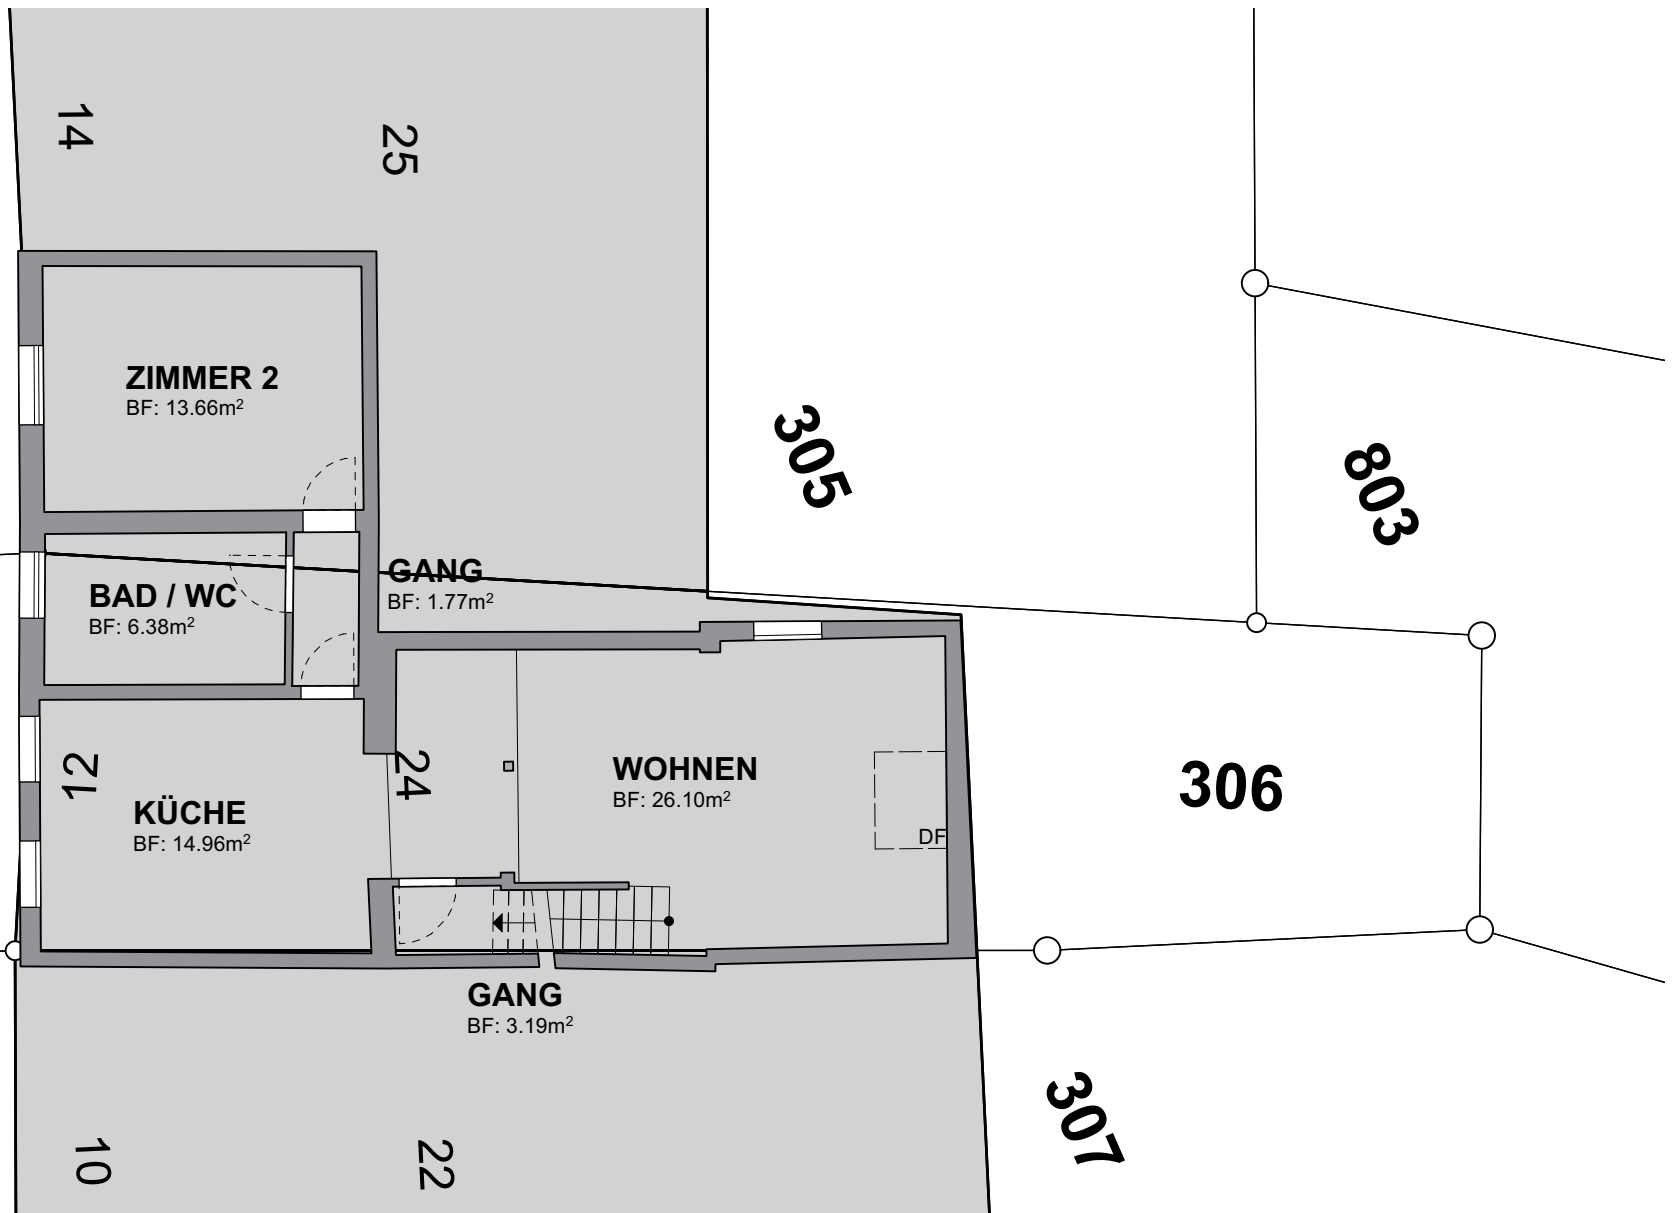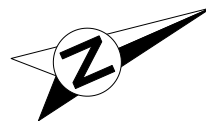


Bauherr: M. & E. Ibishi, Hueber Rebgarten 5, 8590 Romanshorn			
Projektadr.: REFH, Hauptstrasse 12, 8586 Erlen			
Projekt: BESTANDSAUFNAHME			
	3dmass gmbh klarsreuti 079 319 45 51 info@ 3dmass.ch	Mst:	1:100
		Dat:	23.11.2023
		Auftrag Nr:	
		gez:	
		fsc	

DACHGESCHOSS

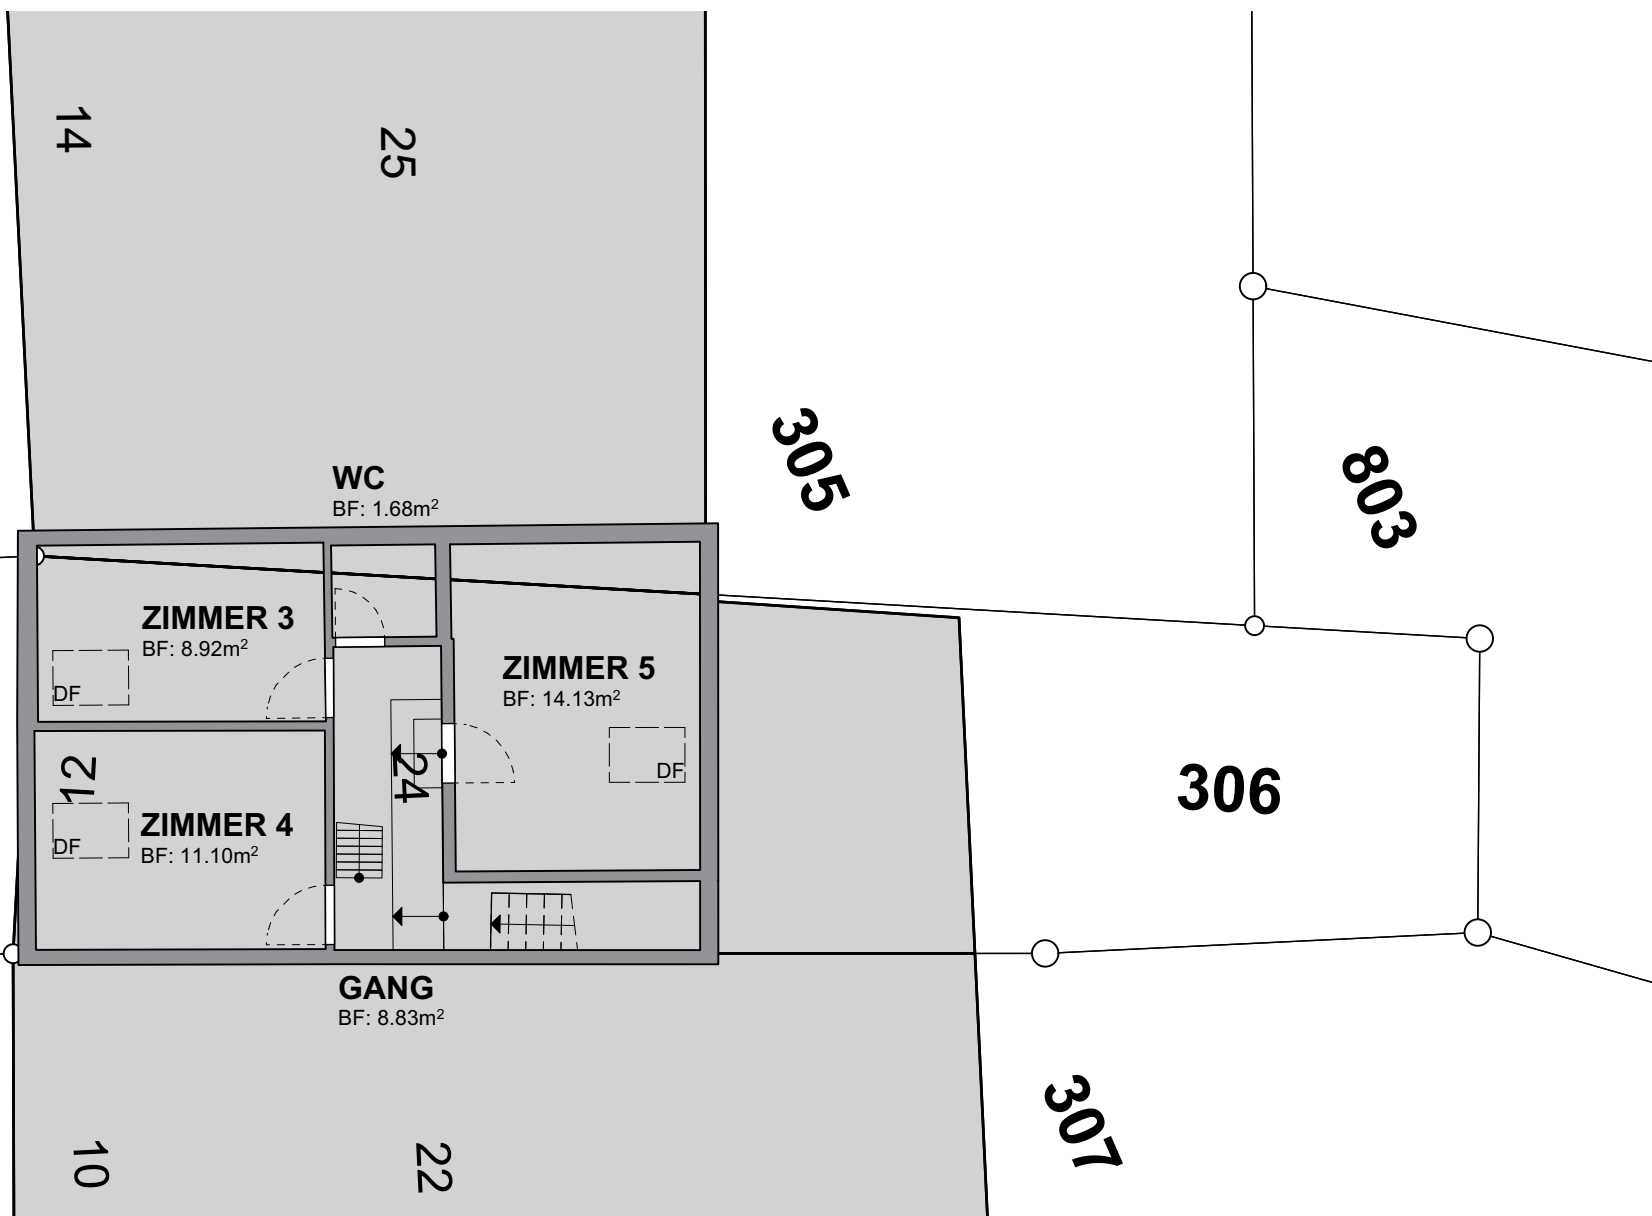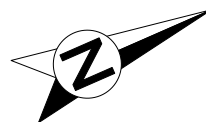

Bauherr: M. & E. Ibishi, Hueber Rebgarten 5, 8590 Romanshorn					
Projektadr.: REFH, Hauptstrasse 12, 8586 Erlen					
Projekt: BESTANDSAUFNAHME					
 die gebäuedigitalisierer	3dmass gmbh klarsreuti 079 319 45 51 info@ 3dmass.ch	Mst:	1:100	Auftrag Nr:	
		Dat:	23.11.2023	gez:	
					fsc

ESTRICH

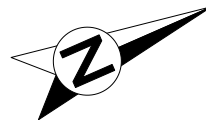

Bauherr: M. & E. Ibishi, Hueber Rebgarten 5, 8590 Romanshorn			
Projektadr.: REFH, Hauptstrasse 12, 8586 Erlen			
Projekt: BESTANDSAUFNAHME			
 die gebäuedigitalisierer	3dmass gmbh klarsreuti 079 319 45 51 info@ 3dmass.ch	Mst:	1:100
		Dat:	23.11.2023
		Auftrag Nr:	
		gez:	
		fsc	

730

14

25

305

803

306

307

21

10

22

ESTRICH

BF: 28.78m²

24

