



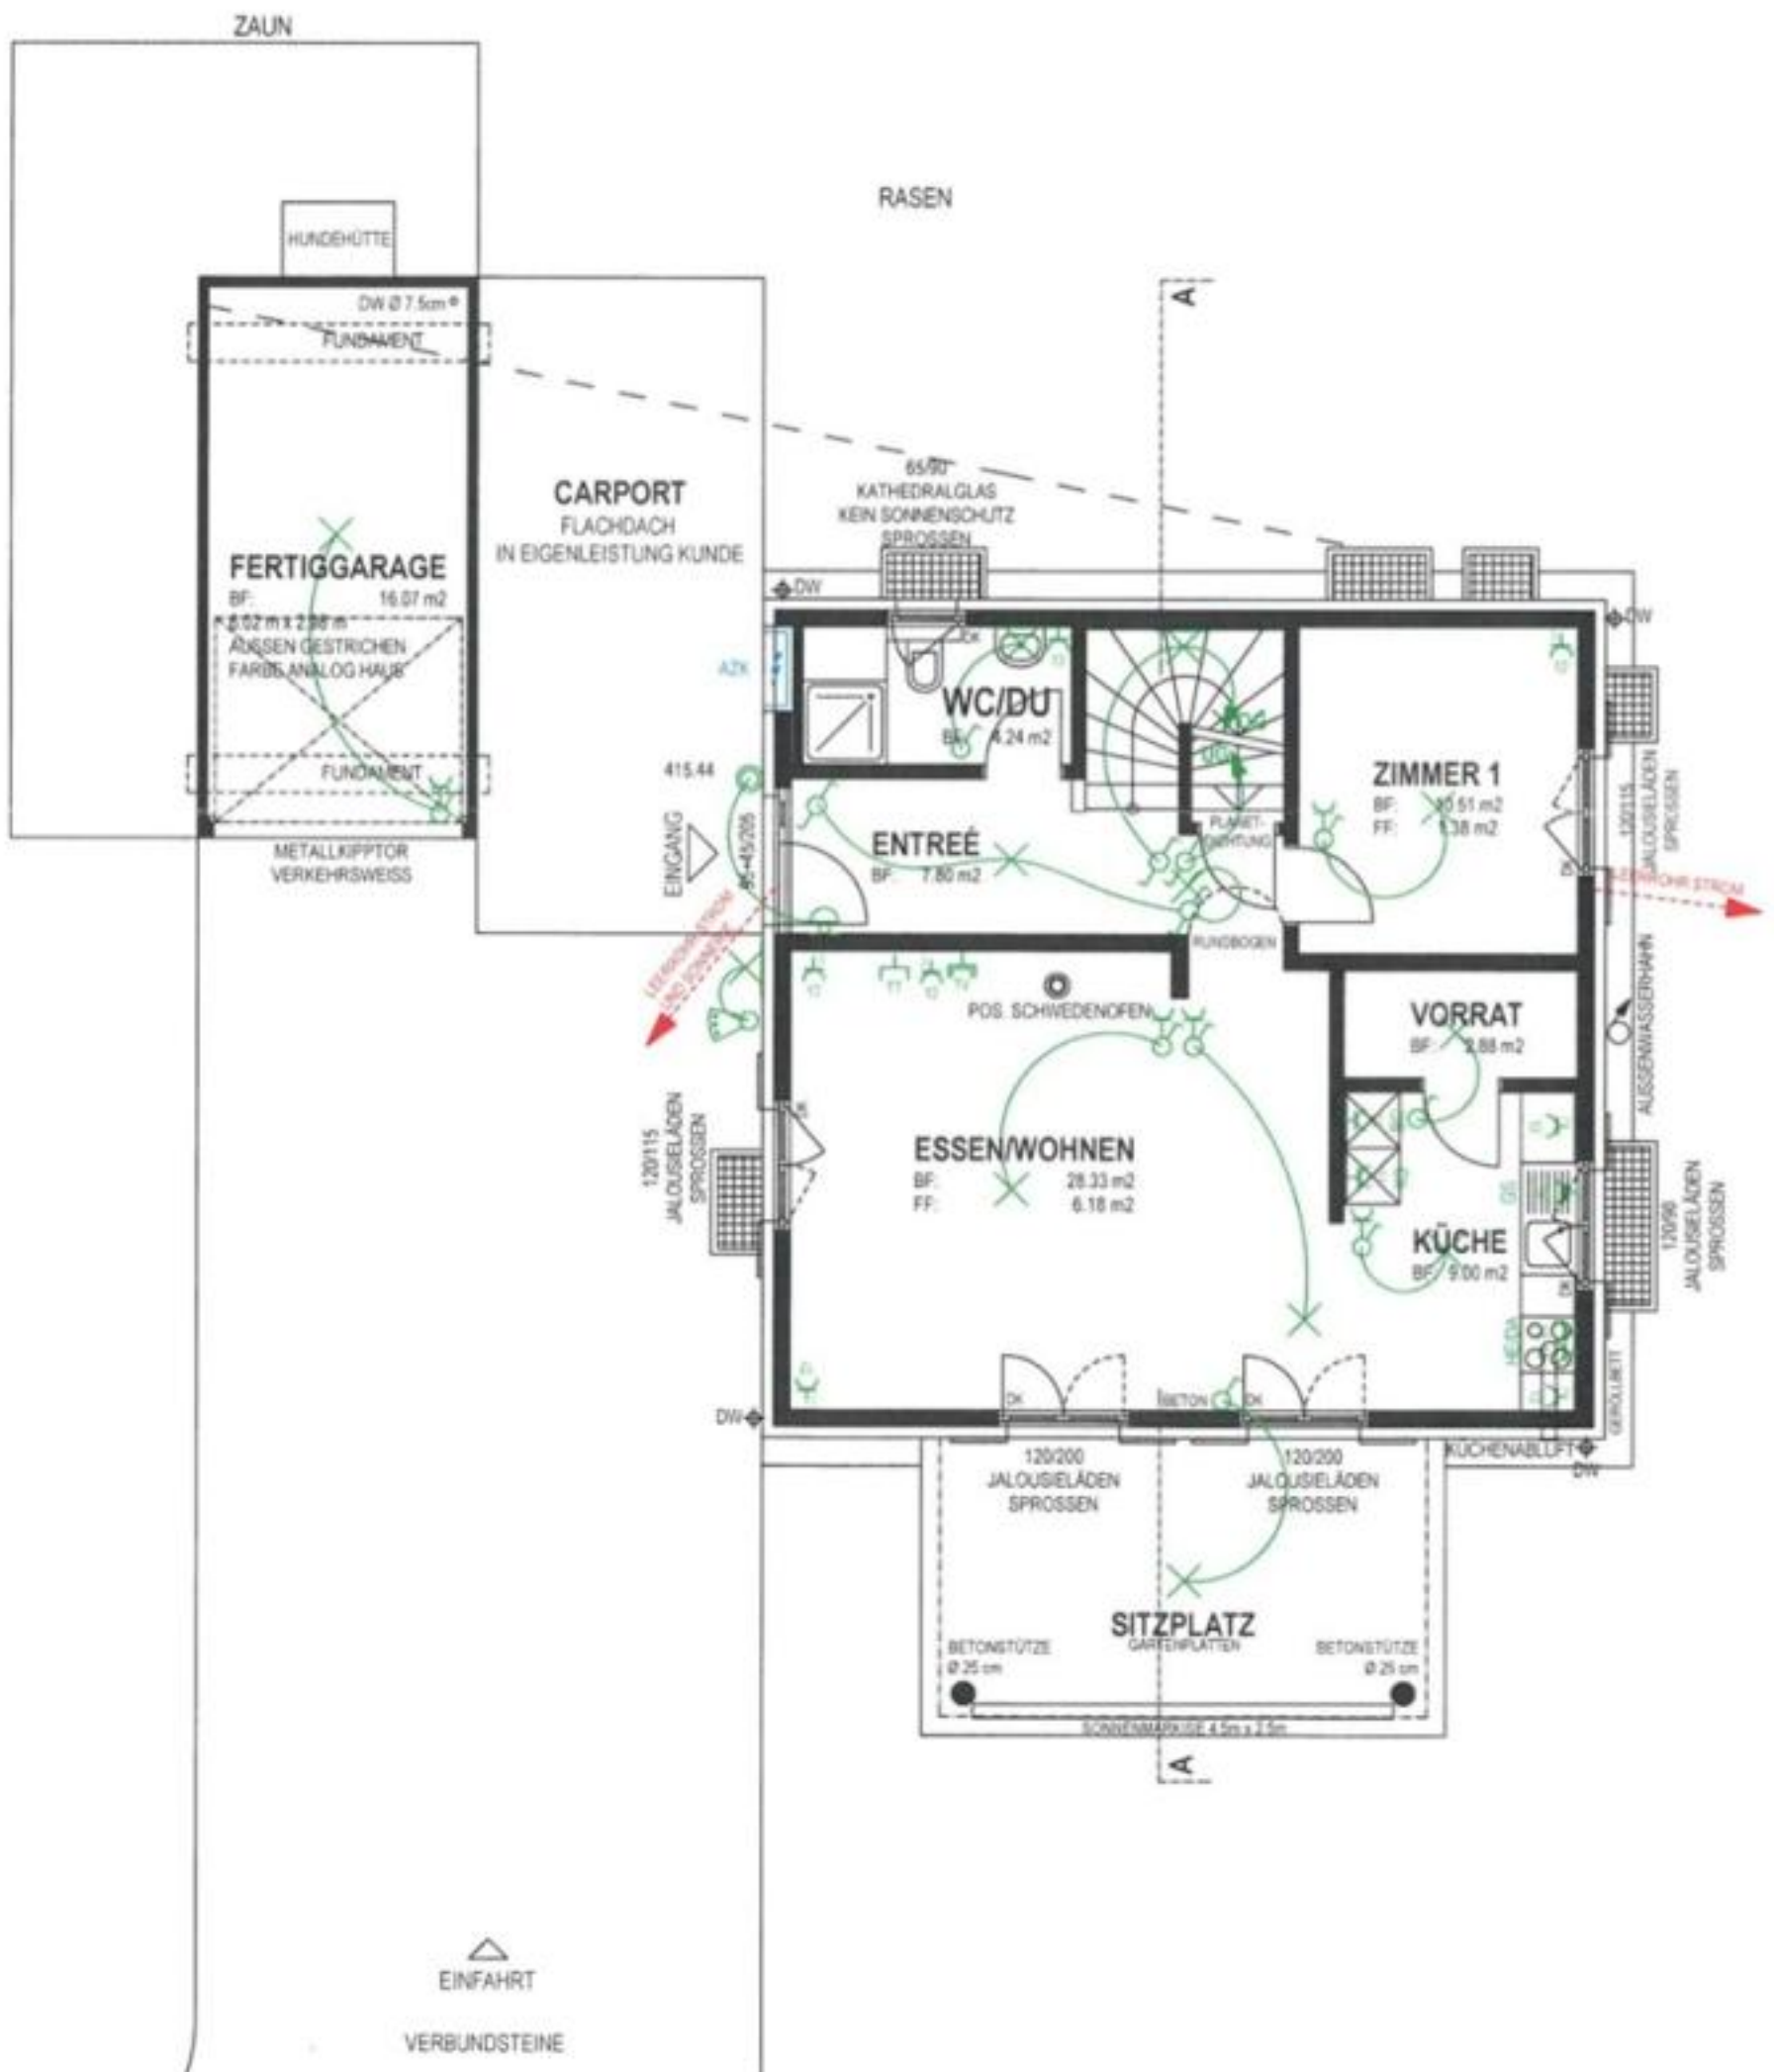


Grundriss EG

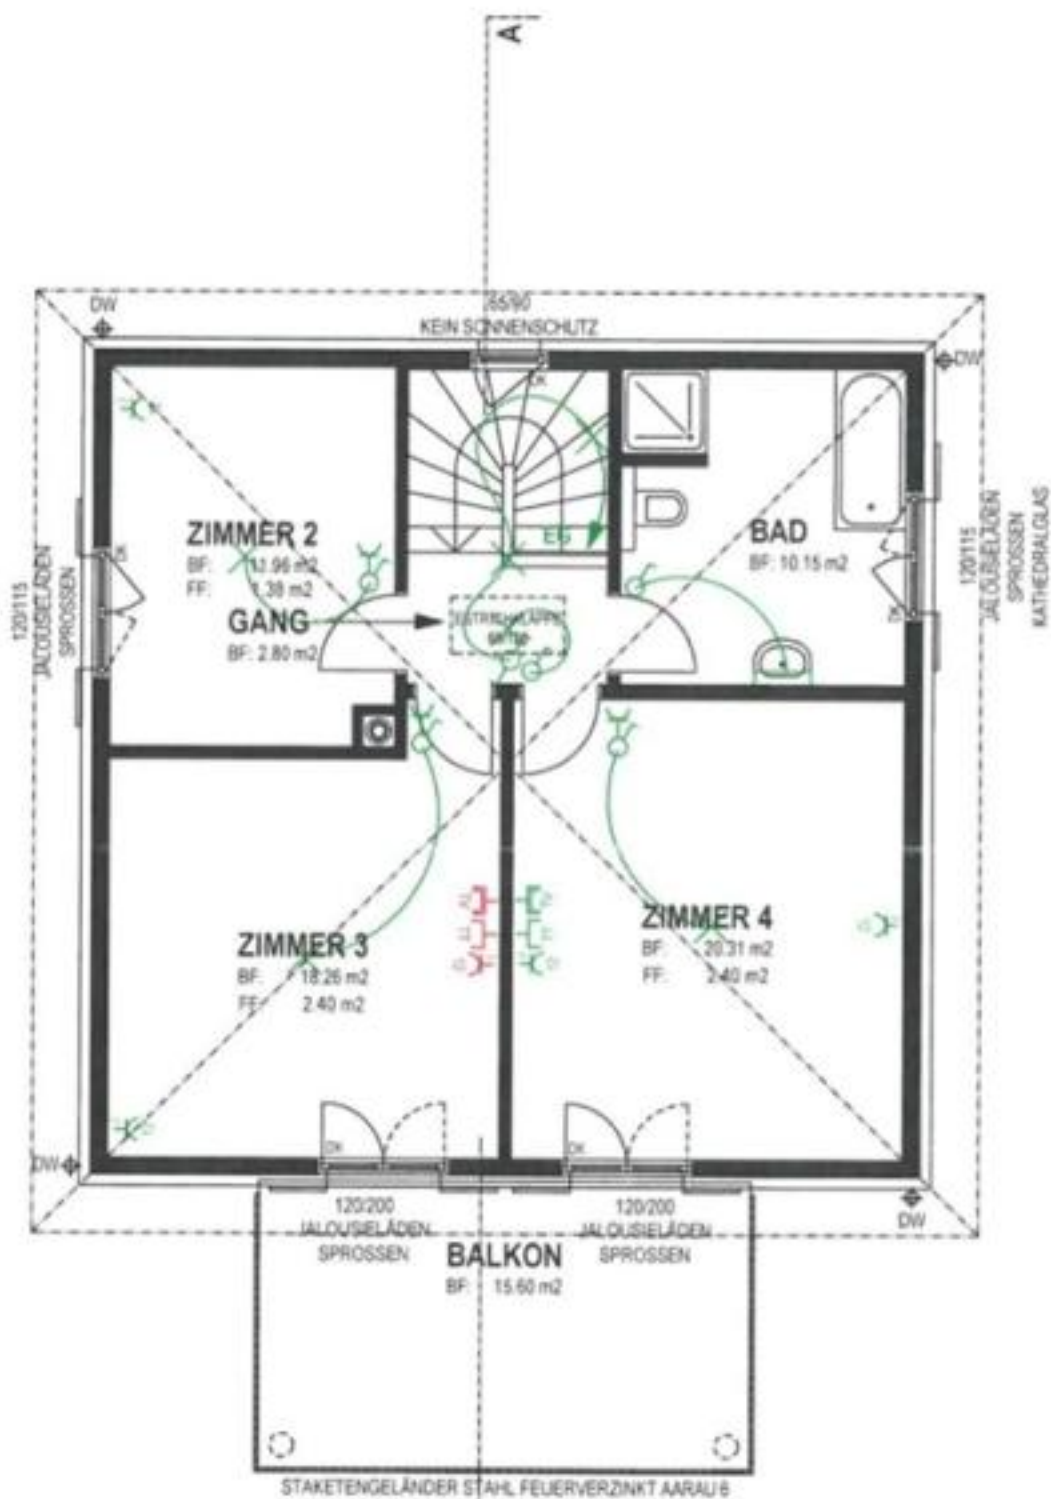

OBERGESCHOSS

WÄRMEPUMPE :
 EIN- UND AUSBLASSTELLE
 NACH ANGABEN
 HEIZUNGSINSTALLATEUR
 NACH ABSPRACHE
 BAULEITUNG
 AUSSPARUNG UND
 LICHTSCHACHTMASSE N.A.
 HEIZUNGSINSTALLATEUR
 MIT 6 cm ISOLIEREN
 (DURCH BAUMEISTER)

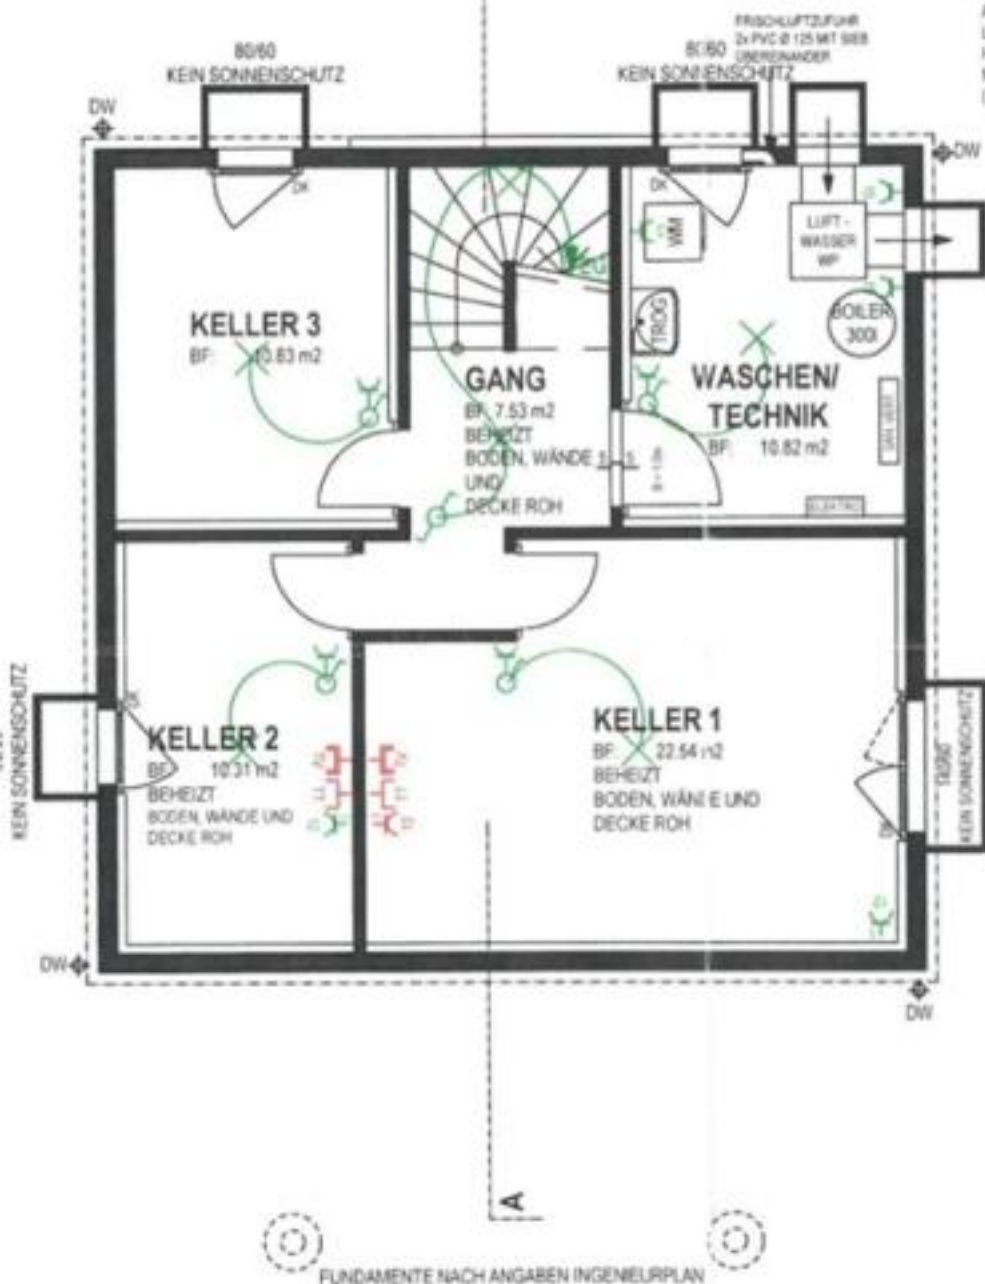

UNTERGESCHOSS