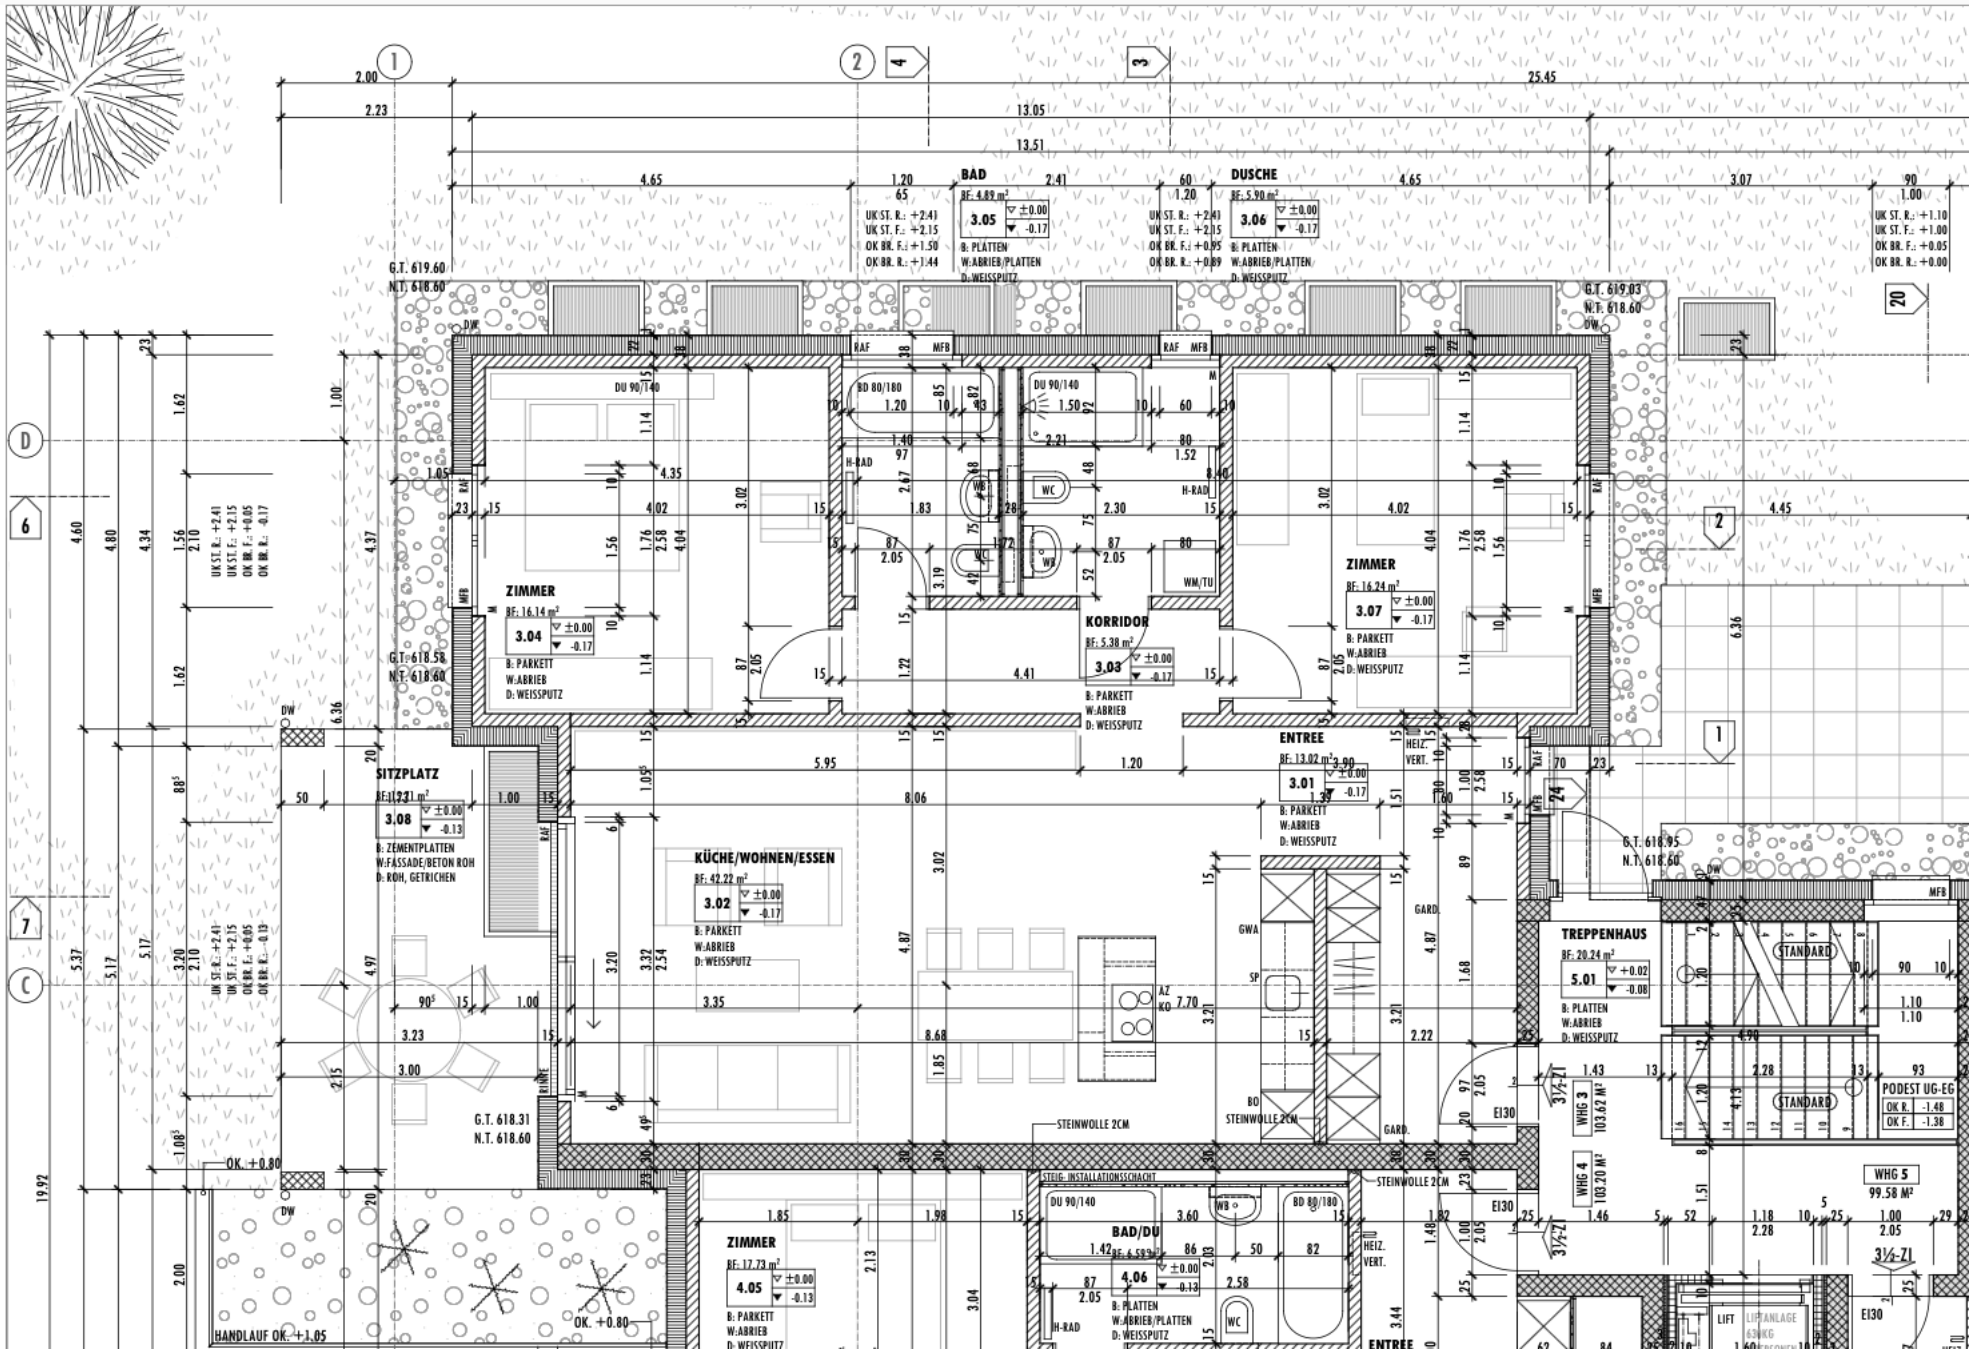
BAD
BF: 4.89 m²
3.05
B: PLATTEN
W:ABRIEB/PLATTEN
D: WEISSPUTZ
DUSCHE
BF: 5.90 m²
3.06
B: PLATTEN
W:ABRIEB/PLATTEN
D: WEISSPUTZ
ZIMMER
BF: 16.14 m²
3.04
B: PARKETT
W:ABRIEB
D: WEISSPUTZ
KORRIDOR
BF: 5.38 m²
3.03
B: PARKETT
W:ABRIEB
D: WEISSPUTZ
ZIMMER
BF: 16.24 m²
3.07
B: PARKETT
W:ABRIEB
D: WEISSPUTZ
ENTREE
BF: 13.02 m²
3.01
B: PARKETT
W:ABRIEB
D: WEISSPUTZ
SITZPLATZ
BF: 11.21 m²
3.08
B: ZEMENTPLATTEN
W:FASSADE/BETON ROH
D: ROH, GETRICHEN
KÜCHE/WOHNEN/ESSEN
BF: 42.22 m²
3.02
B: PARKETT
W:ABRIEB
D: WEISSPUTZ
TREPPENHAUS
BF: 20.24 m²
5.01
B: PLATTEN
W:ABRIEB
D: WEISSPUTZ
ZIMMER
BF: 17.73 m²
4.05
B: PARKETT
W:ABRIEB
D: WEISSPUTZ
BAD/DU
BF: 6.55 m²
4.06
B: PLATTEN
W:ABRIEB/PLATTEN
D: WEISSPUTZ
ENTREE
PODEST UG-EG
WHG 3
103.62 M²
WHG 4
103.20 M²
WHG 5
99.58 M²
STEINWOLLE 2CM
STEIG. INSTALLATIONSSCHACHT
LIFT
LIFTANLAGE
G.T. 619.60
N.T. 618.60
G.T. 618.58
N.T. 618.60
G.T. 618.31
N.T. 618.60
G.T. 618.95
N.T. 618.60
G.T. 619.03
N.T. 618.60
OK. +0.80
HANDLAUF OK. +1.05