
A R C H I T E K T E N G E M E I N S C H A F T

Alfred Oeschger
Architekt ETH
Oberseeburg 18 E
CH - 6006 Luzern

Telefon /
Fax 041 370 77 76

Willi Morger
Bauleitungen
Bannwaldstrasse
CH - 6103 Schwarzenberg

Telefon 041 497 39 24
Fax 041 497 49 24

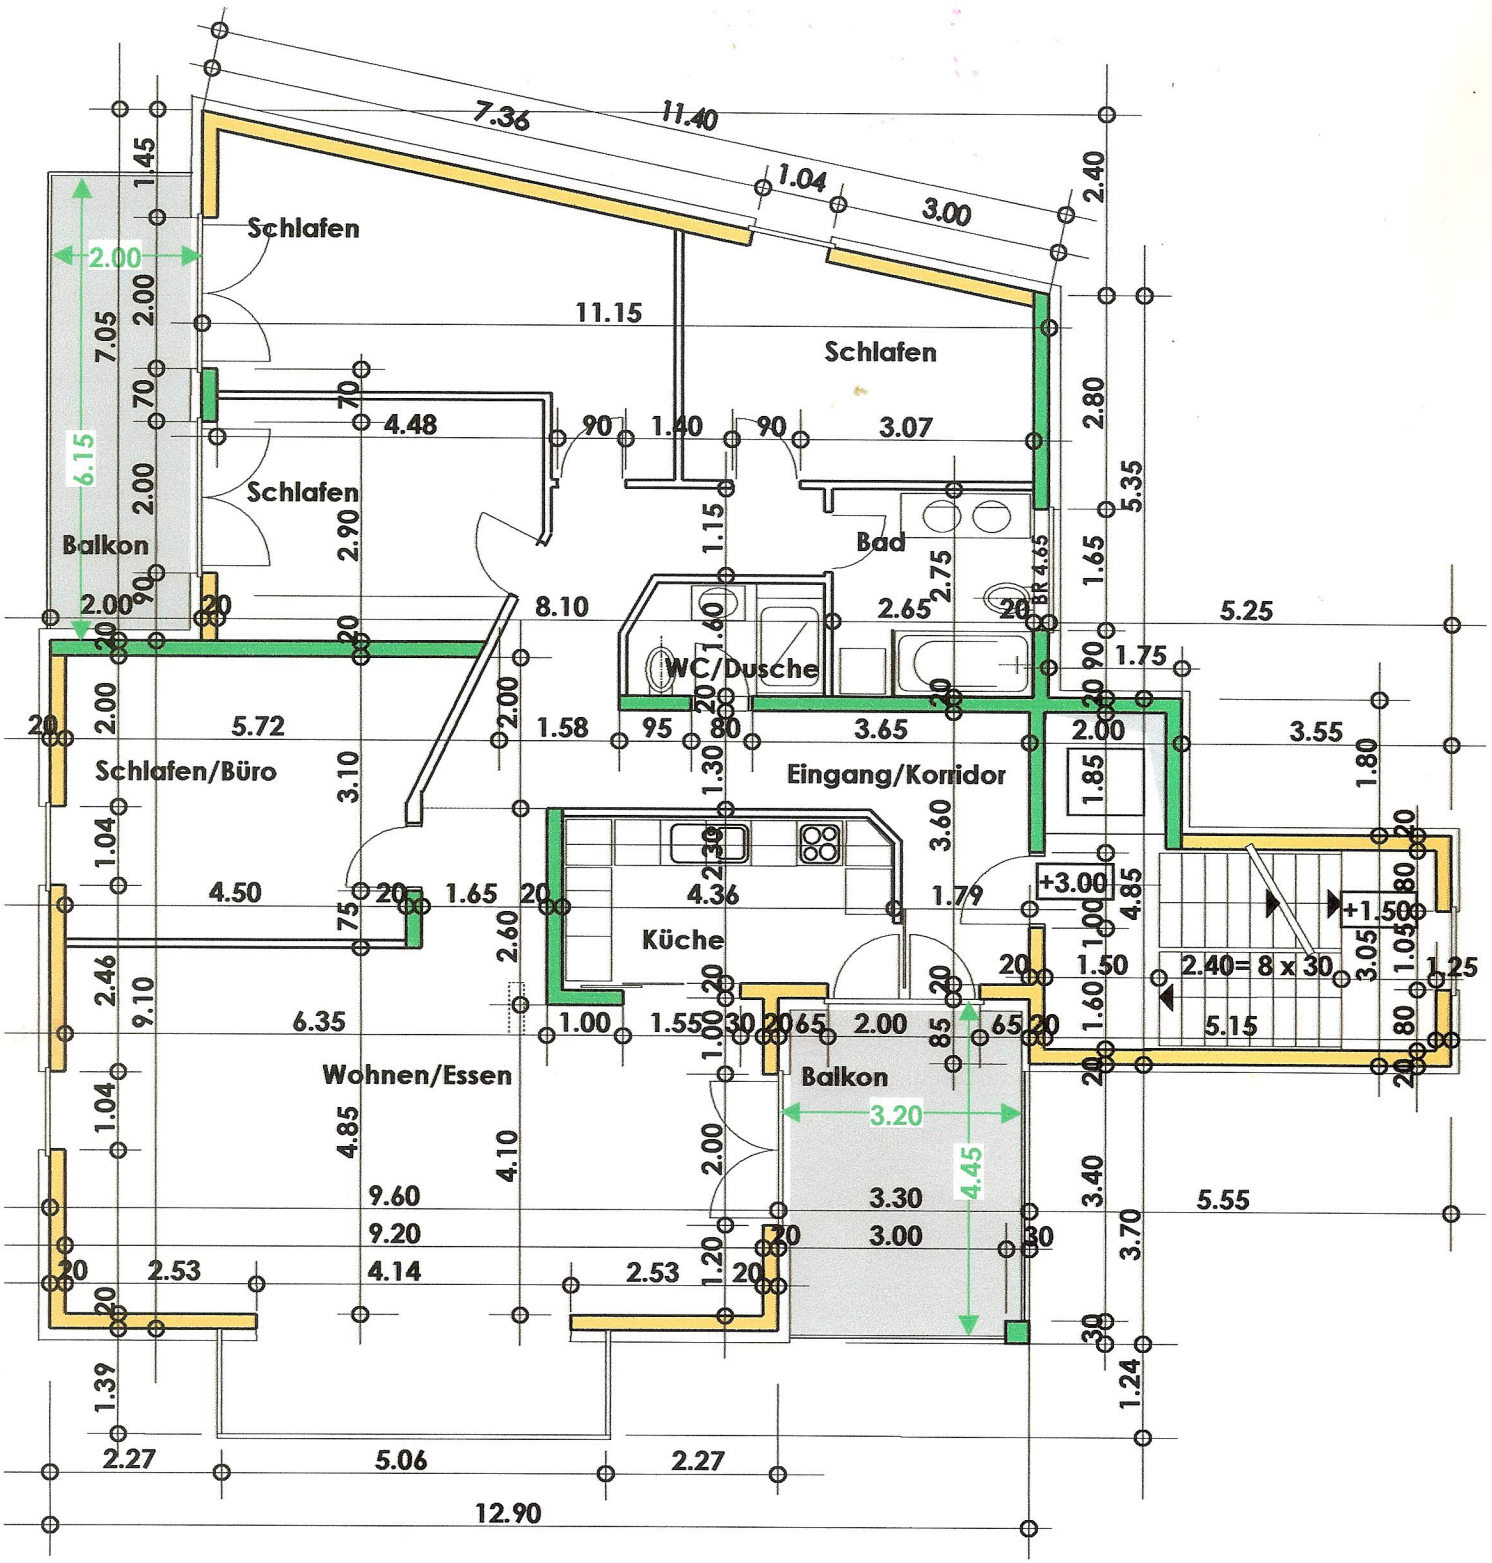

04 **AUSFÜHRUNG**
MEHRFAMILIENHAUS GRUNDSTÜCK Nr. 85, STANSERSTRASSE 15, 6362 STANSSTAD NW
BAUHERR: MARTIN + CAROLINE ROTH-VIERLING,BÜELSTRASSE 1, 6052 HERGISWIL NW
GRUNDRISS 2.OG, 1 : 100 **APRIL 2004**