


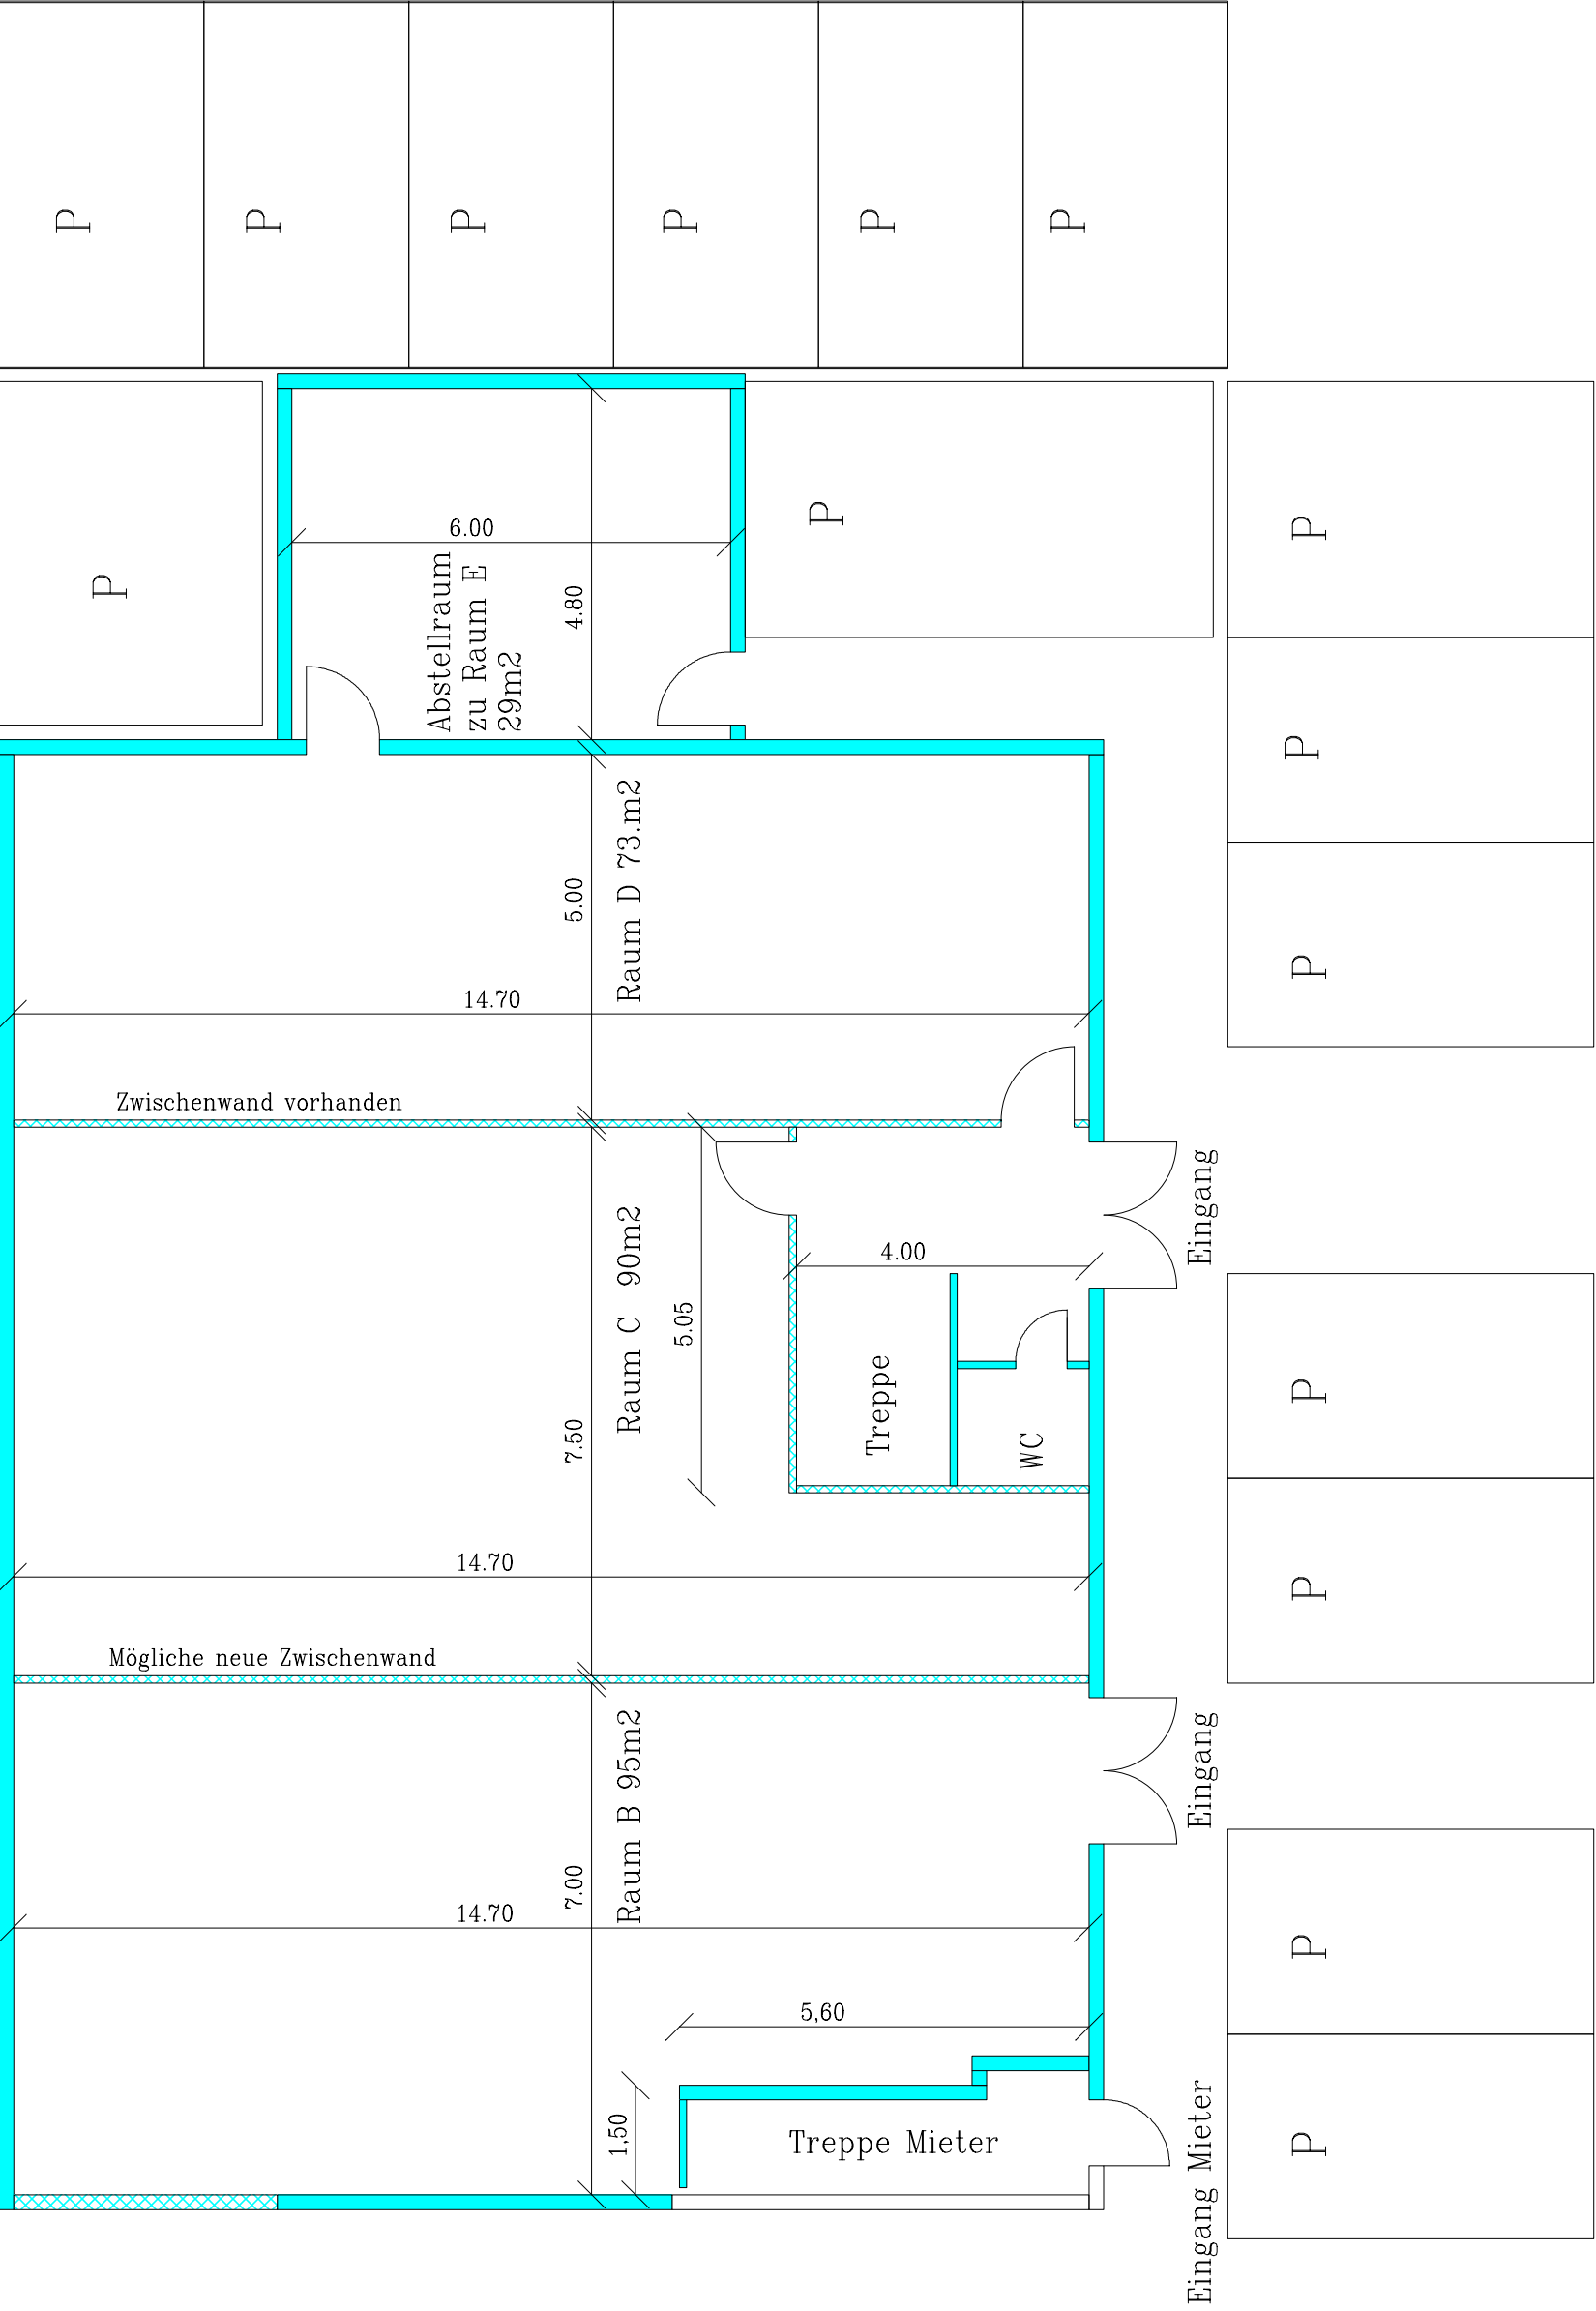

Gewerbegebäude Irisweg 16 Erdgeschoss Unterteilt