

4.Obergeschoss - Geschossplan

Rennweg 30, 8001 Zürich

Kurzbezeichnungen :


WM/TU=Waschmaschine/Tumbler RH=Raumhöhe BF=Bodenfläche

Format: A4 Massstab 1:100



a.hug architekt
st.niklausstrasse 1
8103 unterengstringen
fon 044 751 18 90
fax 044 750 22 14
mail info@ahug.ch

GEZ. A.K. Dat. 08.03.21

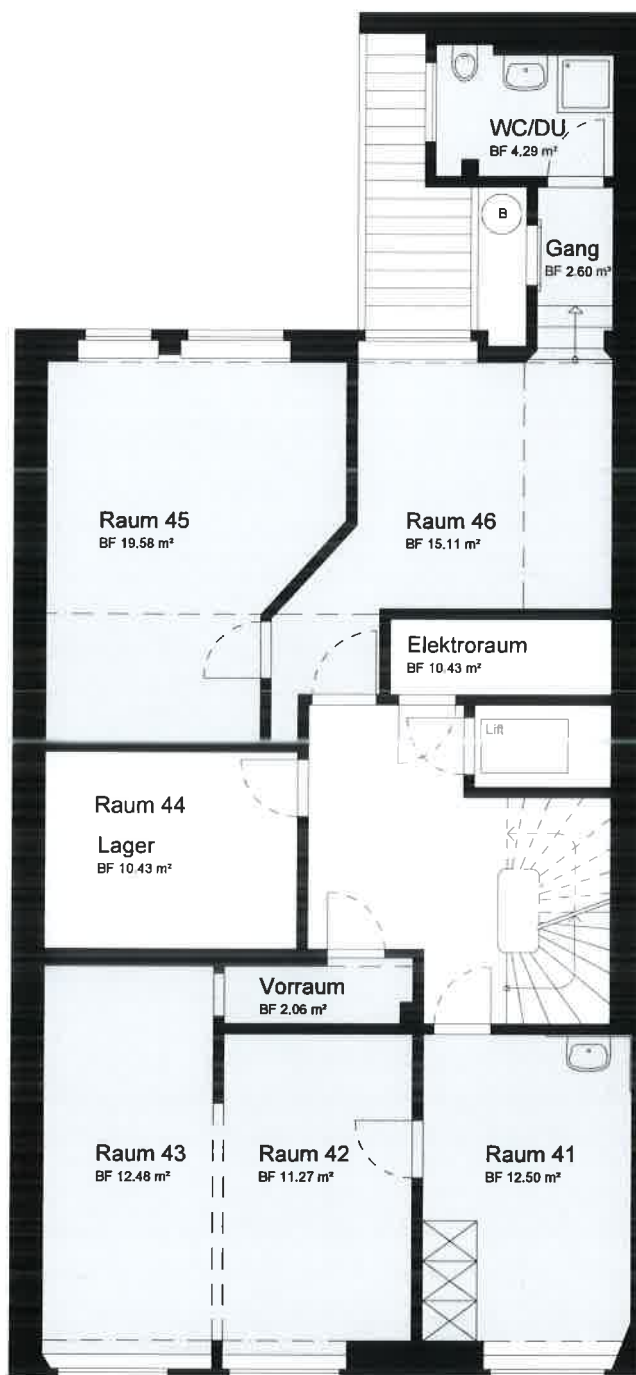

Massstab 1:100

