




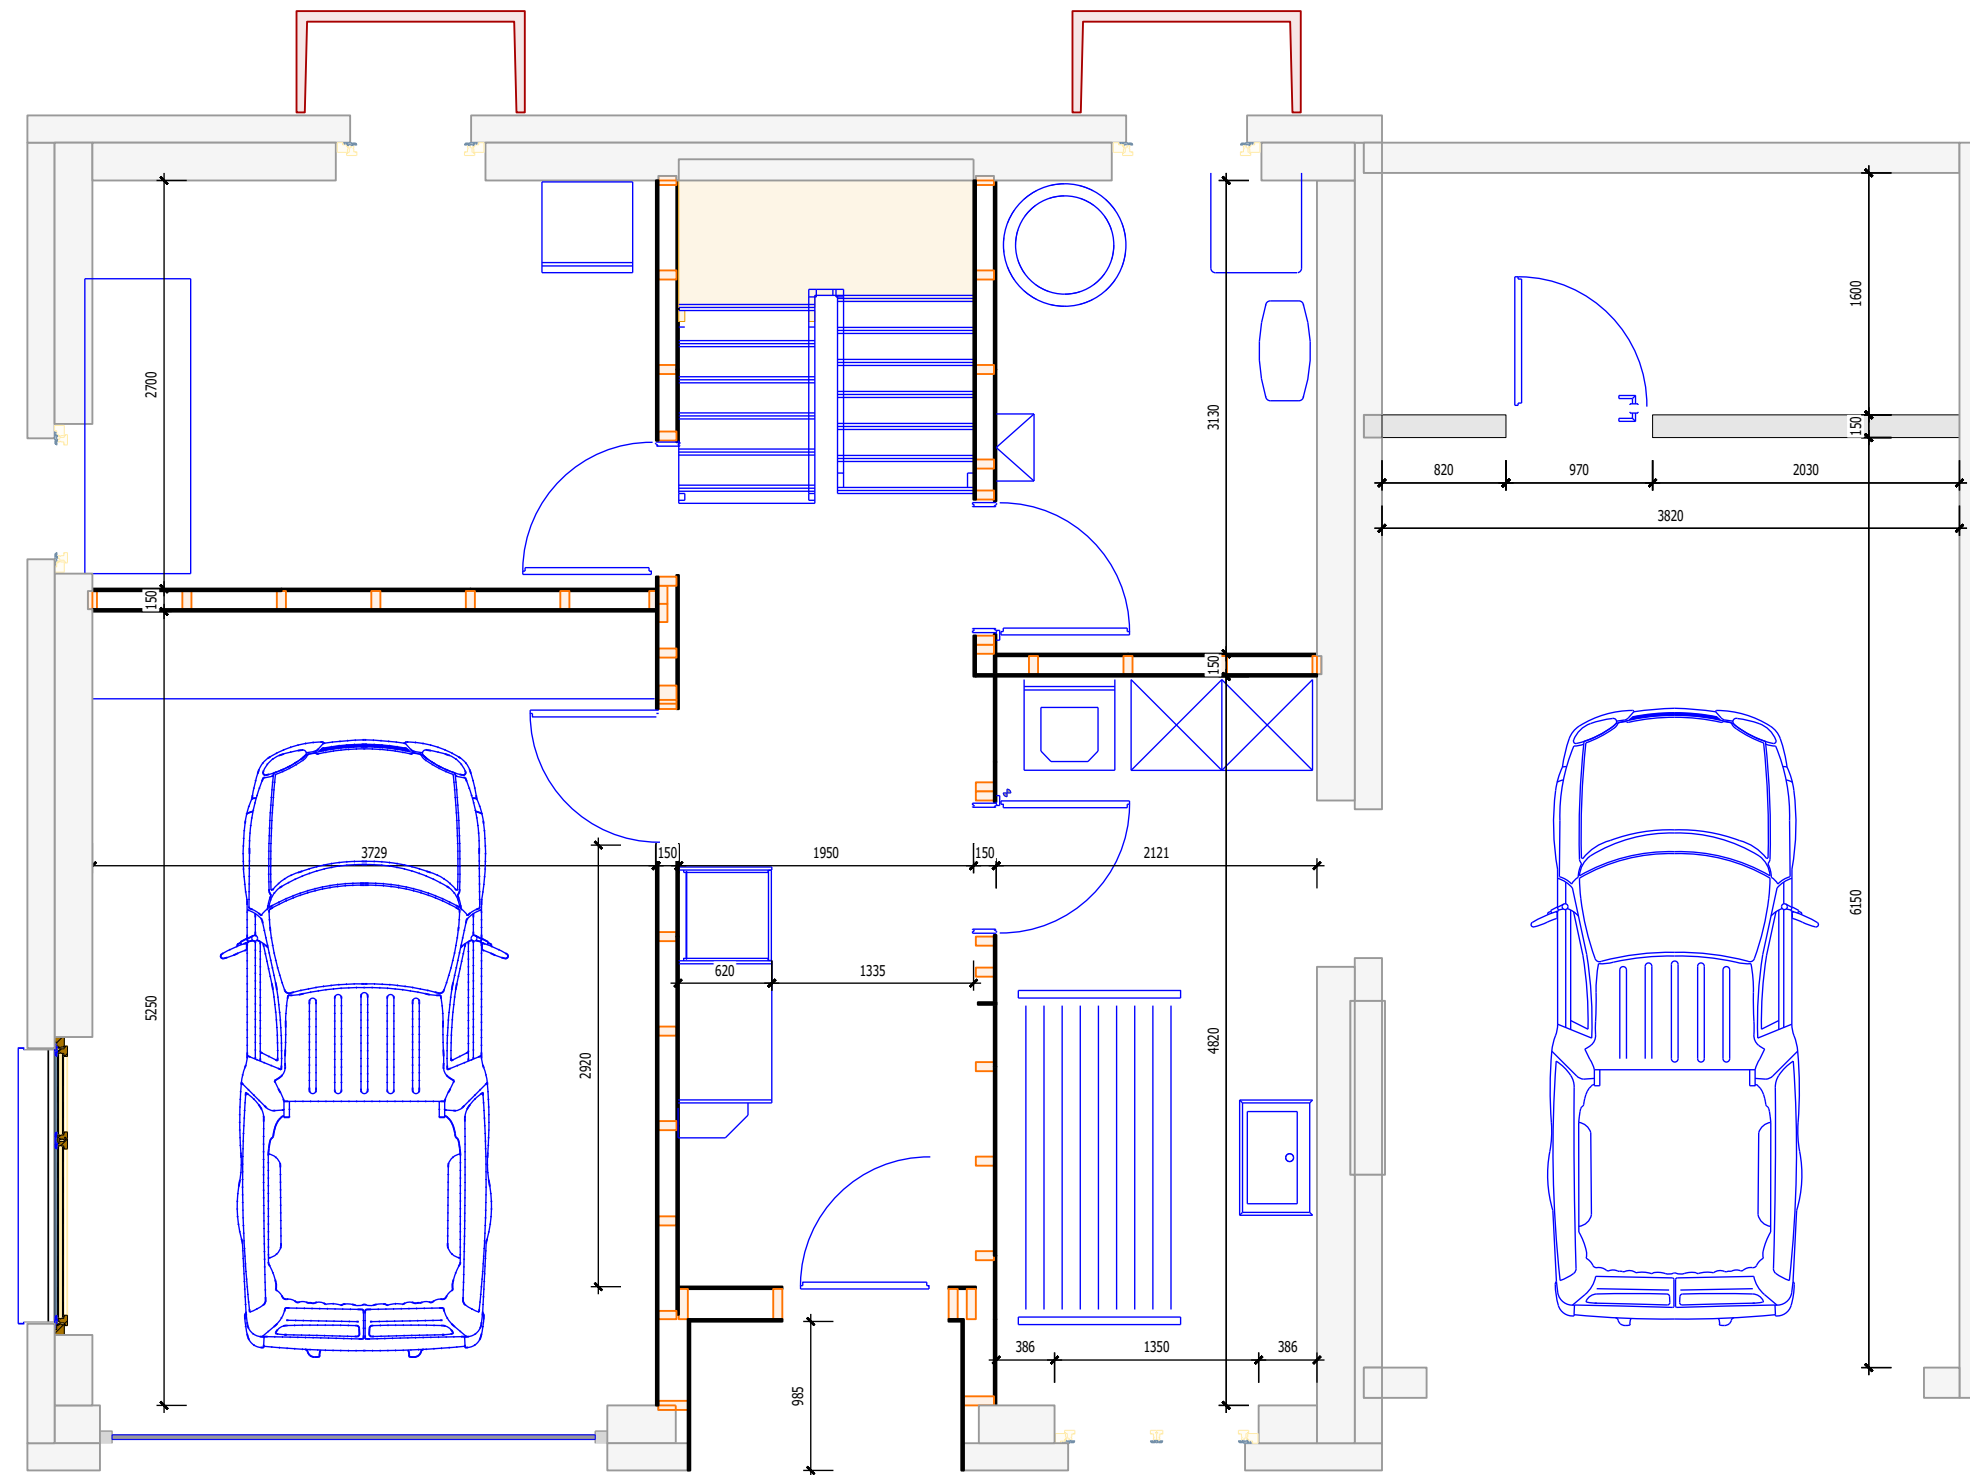

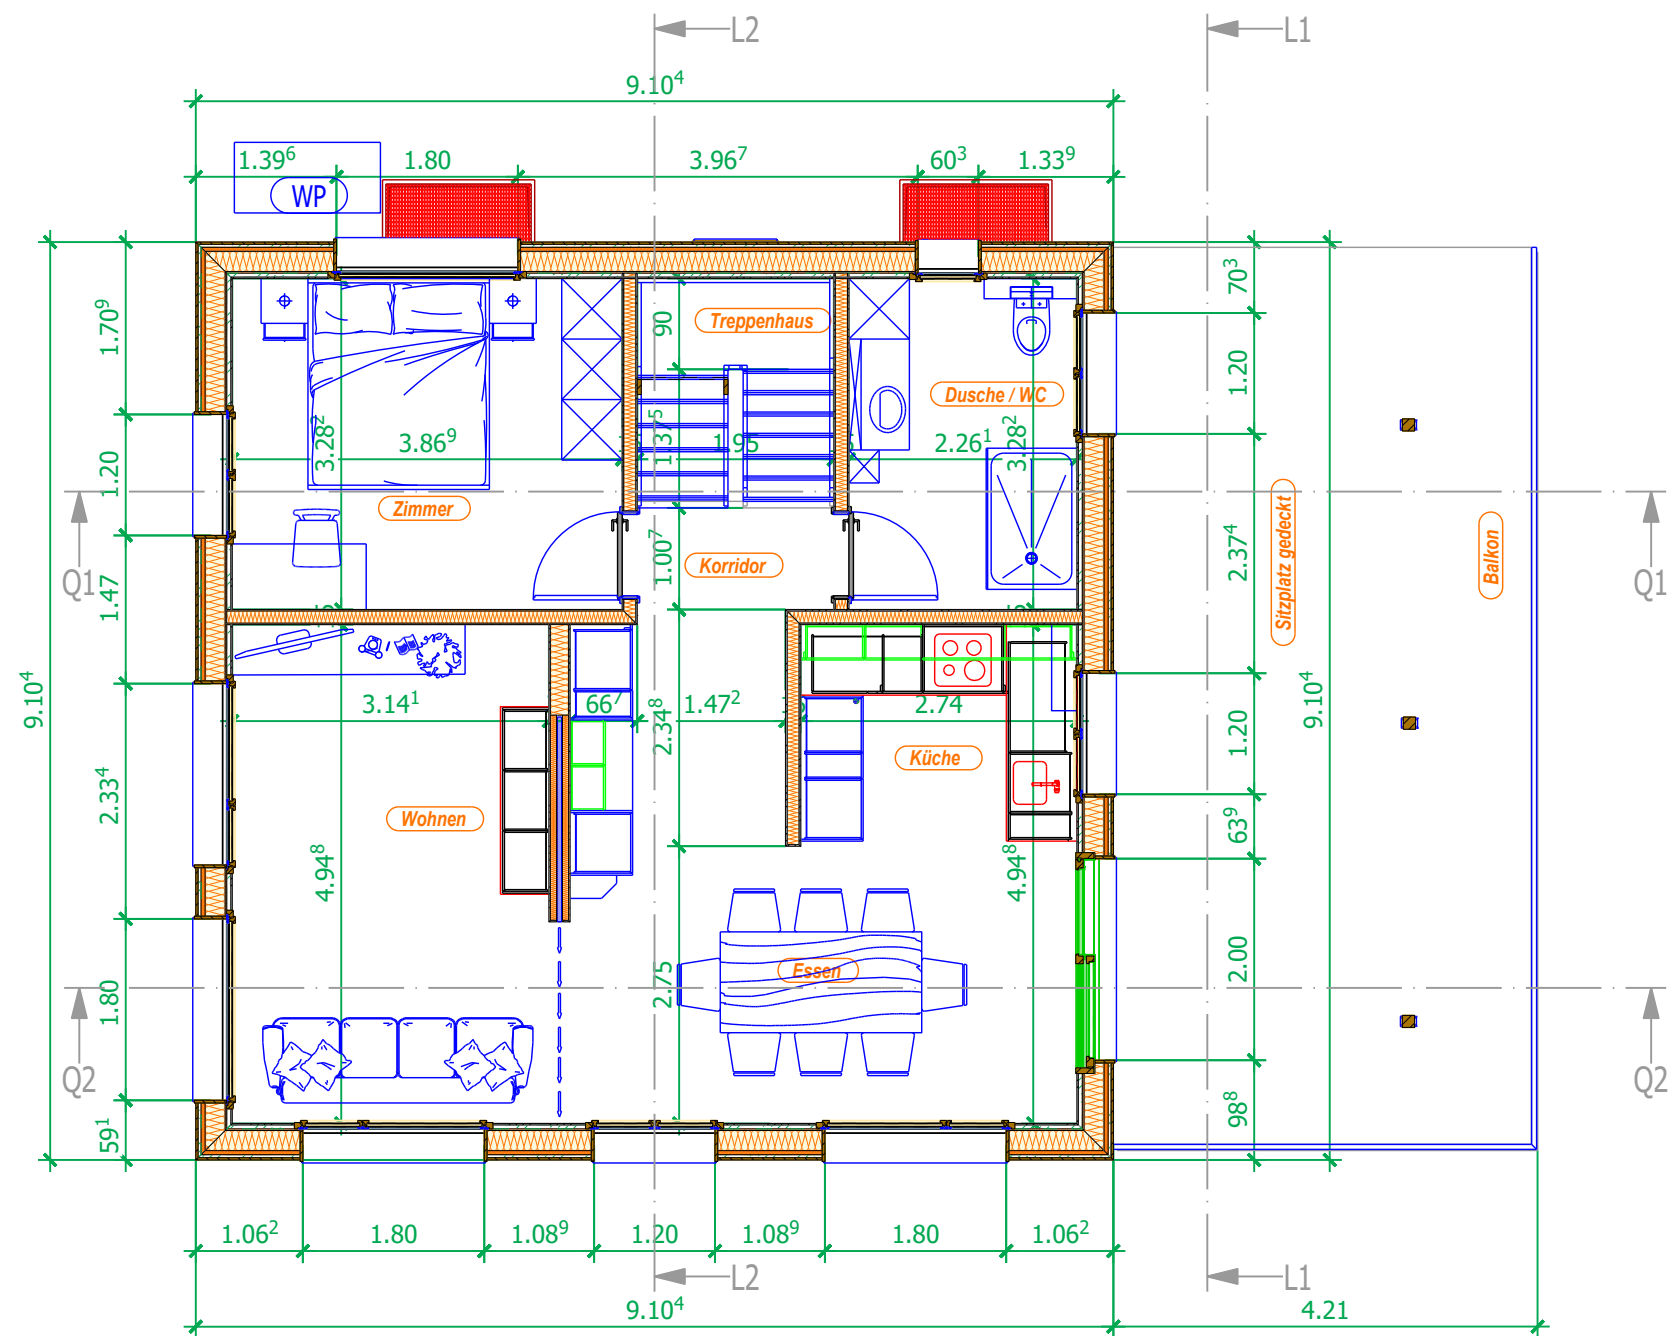

Schnitt: EG-EG
Maßstab: 1:75

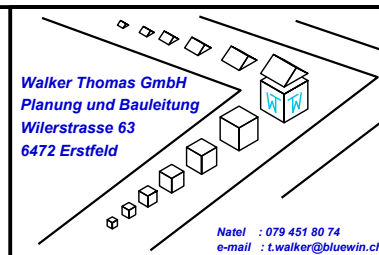

Typ 1 Parzelle 2, 3, 4

Erdgeschoss

Projekt:

Überbauung
Achern
6464 Spiringen

Bauherr

Einfache Gesellschaft
J. Gisler Söhne AG
Klausenstrasse 10
6464 Spiringen

Planung

Walker Thomas
Wilerstrasse 63
6472 Erstfeld

Format A3


Maßstab: 75

Gez. tw

Datum 04.06.2024

Rev. -

Plan Eingabe Typ 1

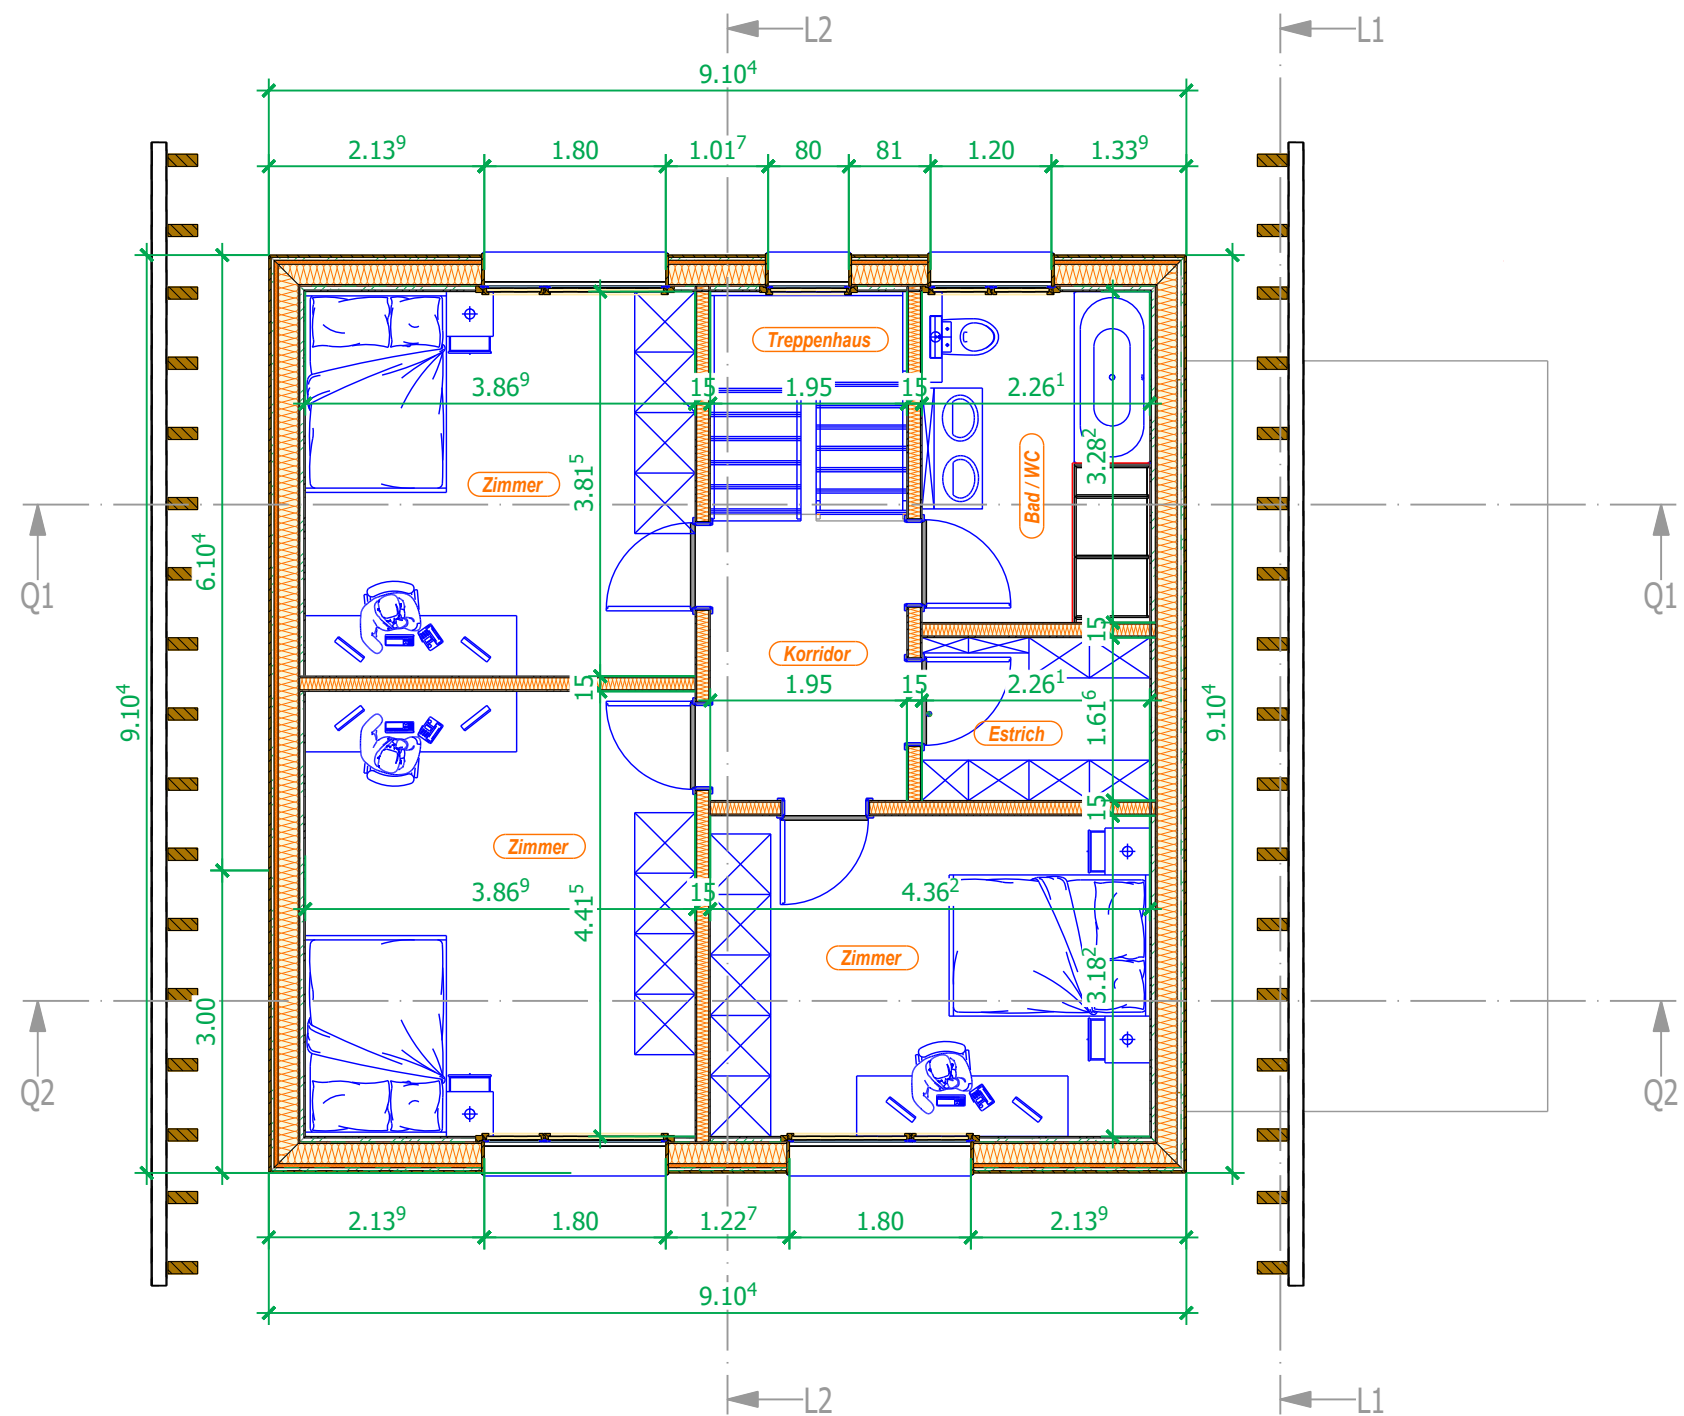

Schnitt: OG-OG
Maßstab: 1:75

Walker Thomas GmbH
Planung und Bauleitung
Wilerstrasse 63
6472 Erstfeld

Natel : 079 451 80 74
e-mail : t.walker@bluewin.ch

Typ 1 Parzelle 2, 3, 4			Obergeschoss	
Projekt:	Bauherr	Planung	Format	A3
Überbauung Achern 6464 Spiringen	Einfache Gesellschaft J. Gisler Söhne AG Klausenstrasse 10 6464 Spiringen	Walker Thomas Wilerstrasse 63 6472 Erstfeld	Maßstab:	75
			Gez.	tw
			Datum	04.06.2024
			Rev.	-
Plan Eingabe Typ 1				