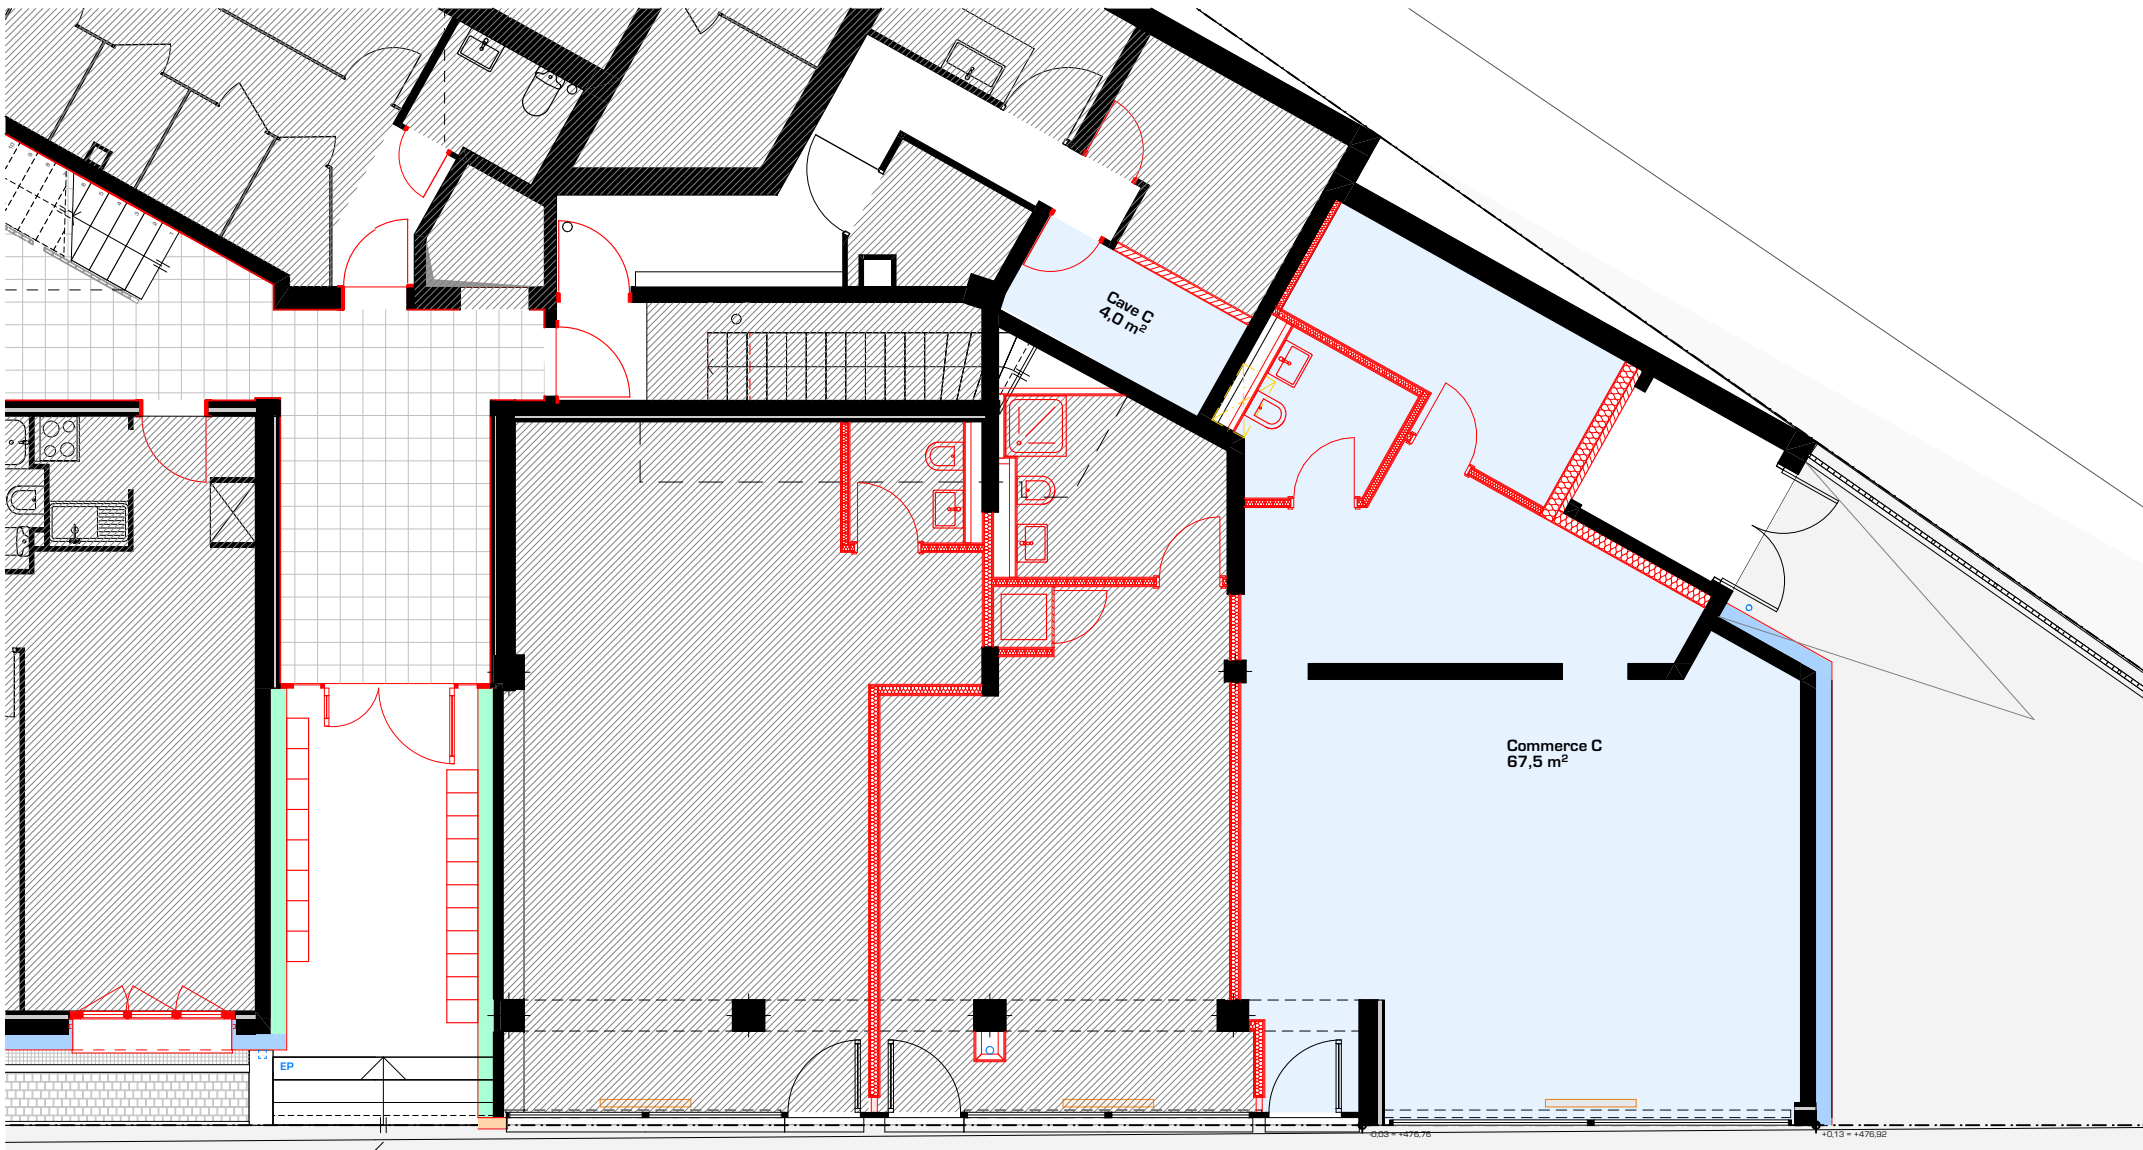


**ASSAINISSEMENT ENERGETIQUE D'UN IMMEUBLE
ET MISE EN CONFORMITE DE LA PROTECTION INCENDIE**
AV. RECORDON 3 - CH. DE RENENS 2 LAUSANNE 1004
PROPRIETE DE Procimmo Real Estate SICAV Residential PK

MINERGIE®
Partenaires spécialistes

COMMERCE C

ECHELLE

N° AFFAIRE - N° PLAN

INDICE

DIMENSIONS

DESSIN

DATE

353-E03-100

-

A4

SBR / TAO

19.03.2026

EXECUTION