

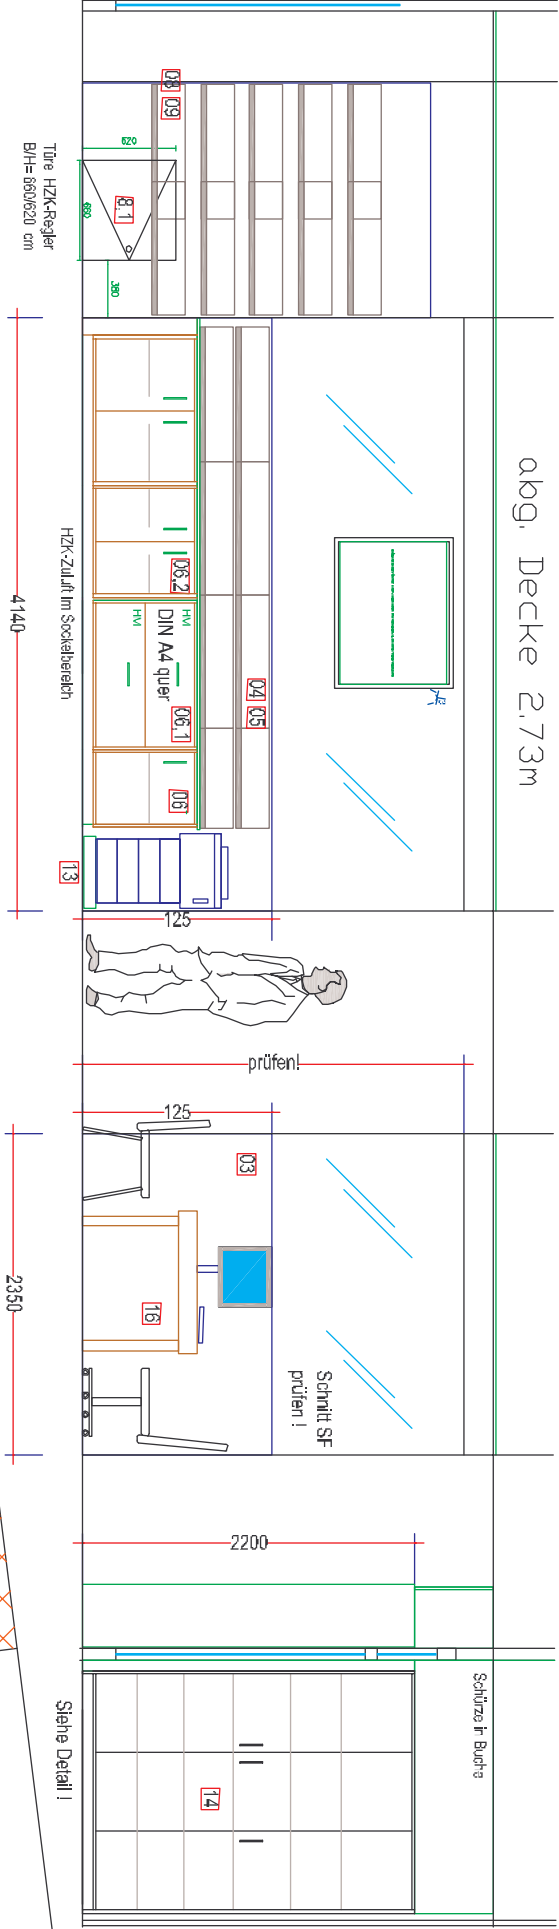


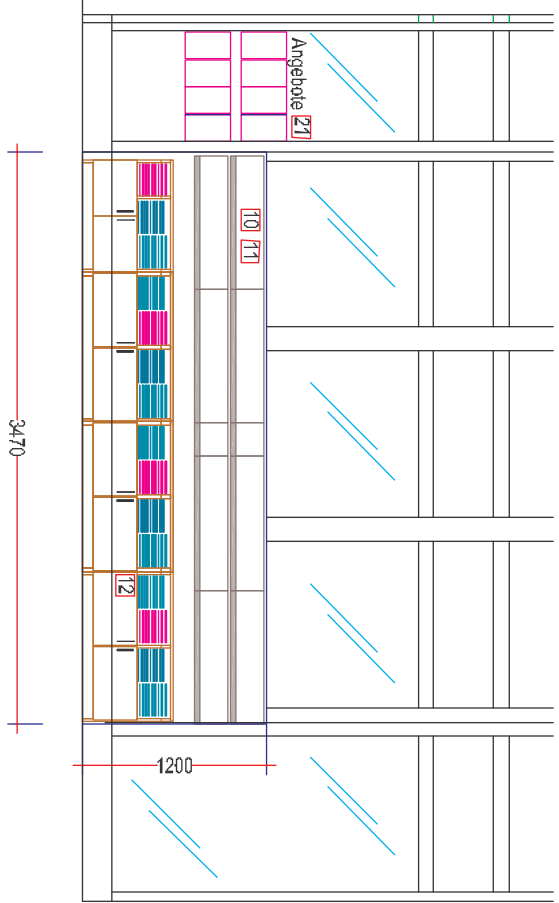

Ladenfläche EG 53,6 m²

M 1:50

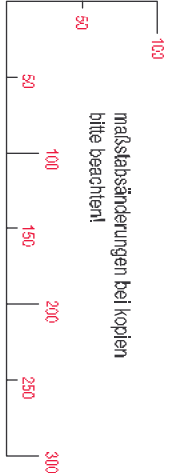

Erdgeschoss

- Bodenbelag Parkett 52m²
- Schmutzfänger
- Beleuchtung bei PR-Schränken ergänzen?
- Befestigungen der PR-Wände ?
- HP-Schriftzüge ändern
- Teils Fenster mit Folie bekleben -Masse-?
- Provisorium im 1 OG,
- Termin / Ausführung Juli 07

Passage

Schaufenster

SB-Regal H= 120 cm

SB-Regal H= 210cm

E-Zuleitung

SB-Regal H= 125cm

Schaufenster

Schaufenster

Schaufenster offen

Fenster abkleben
Masse prüfen!

Eingang

Passage

Parkett Buche 53m²

bauseitig

Schmutzschleuse

SB-Regal H= 230

Fenster abkleben
Internet- u. PC-Anschluss

Objekt: Neuchâtel

Einrichtungsplan EG Nr. 6.2

Scheidegg, 12.02.07

Gez. Da.

Geändert u. Ergänzt: 10.05.07