
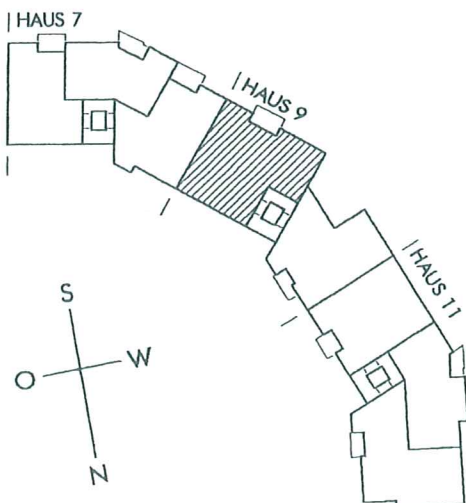


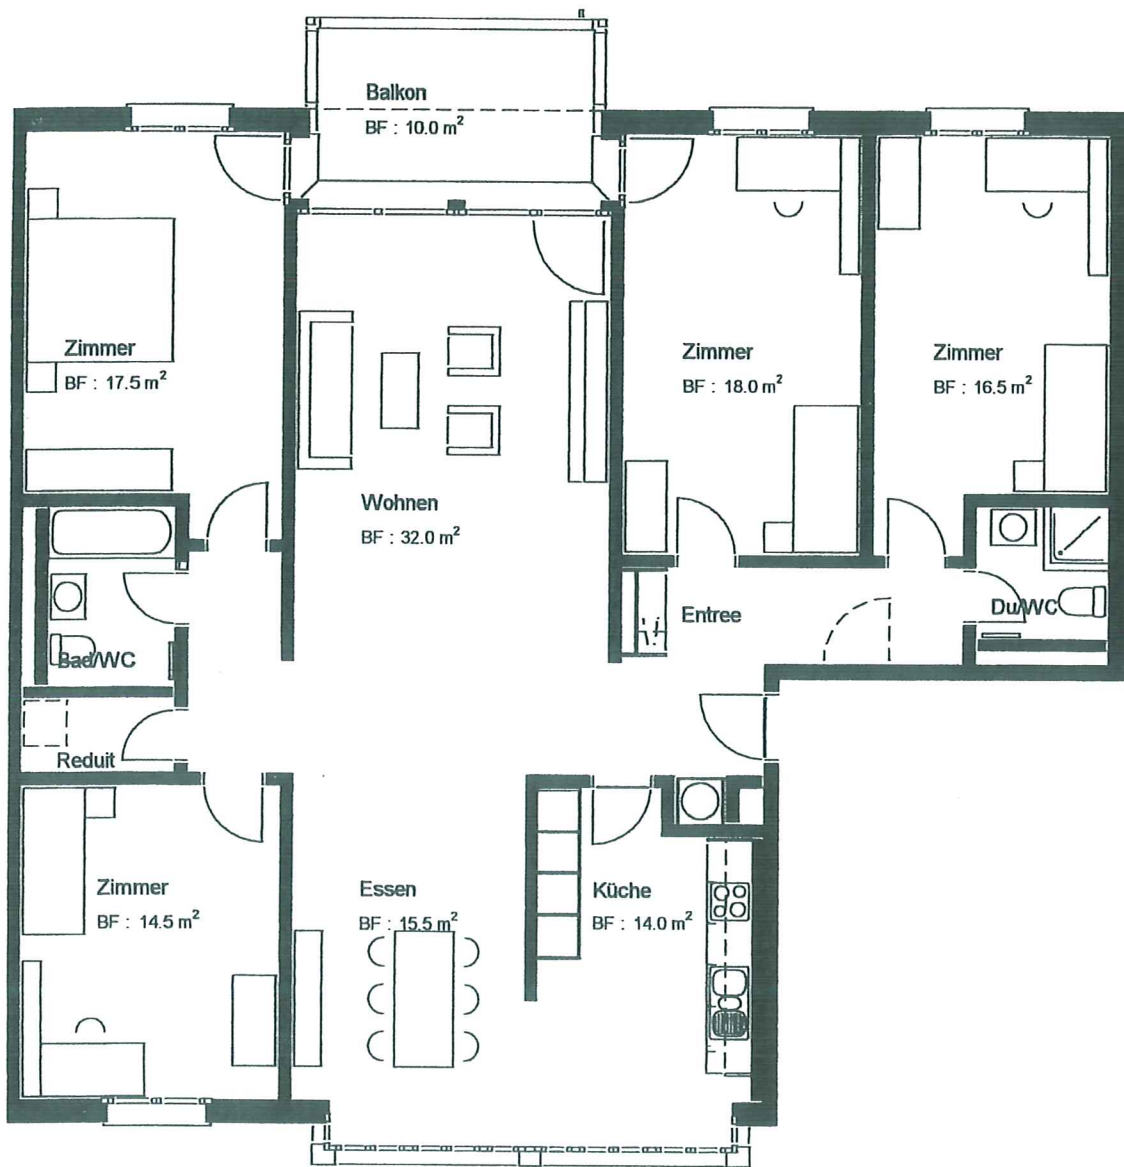

5 1/2 Zimmer-Wohnung

159 m² Brutt Nutzfläche

Wohnungs-Nr. 09.02.1
2. Obergeschoss Haus 9

Massstab 1:100

0 1 5m