


Marktgasse 3, 8180 Bülach

1. Obergeschoss

MIETWOHNUNG

TYP/NR: 3.5 Zi-Whg, 1. OG
ZIMMER: 3.5
KELLER: 1 Abteil
NUTZFLÄCHE: 81.0 m² (ohne Innenwände)

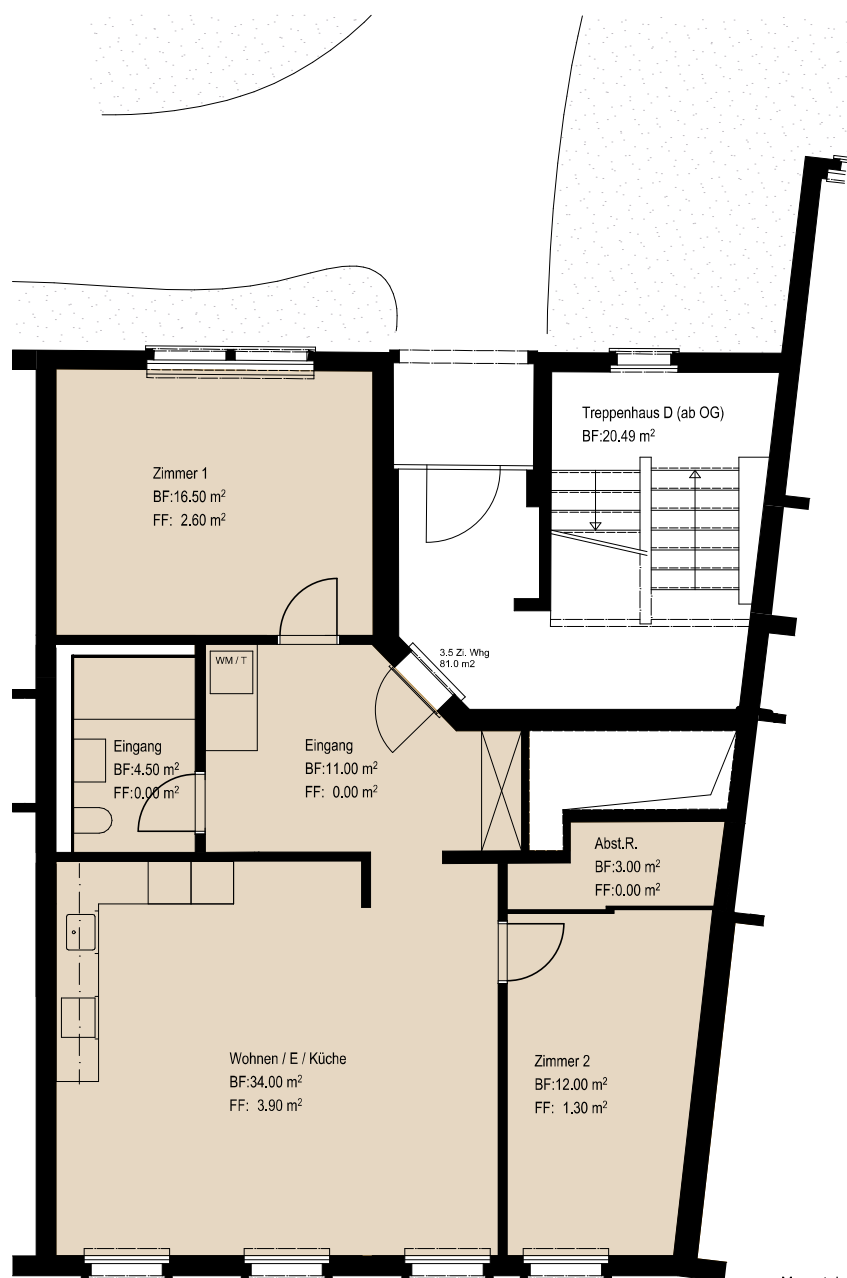

Änderungen und Abweichungen gegenüber den publizierten Angaben bleiben ausdrücklich vorbehalten. Keine Haftung.
Wohnungs- bzw. Raumflächen können in der Ausführung leicht abweichen. Differenzen bis 0.5m² sind zu tolerieren.

Massstab 1:100

