


Projekt: Sanierung MFH Rosenstrasse 10, Liestal
D A C H G E S C H O S S

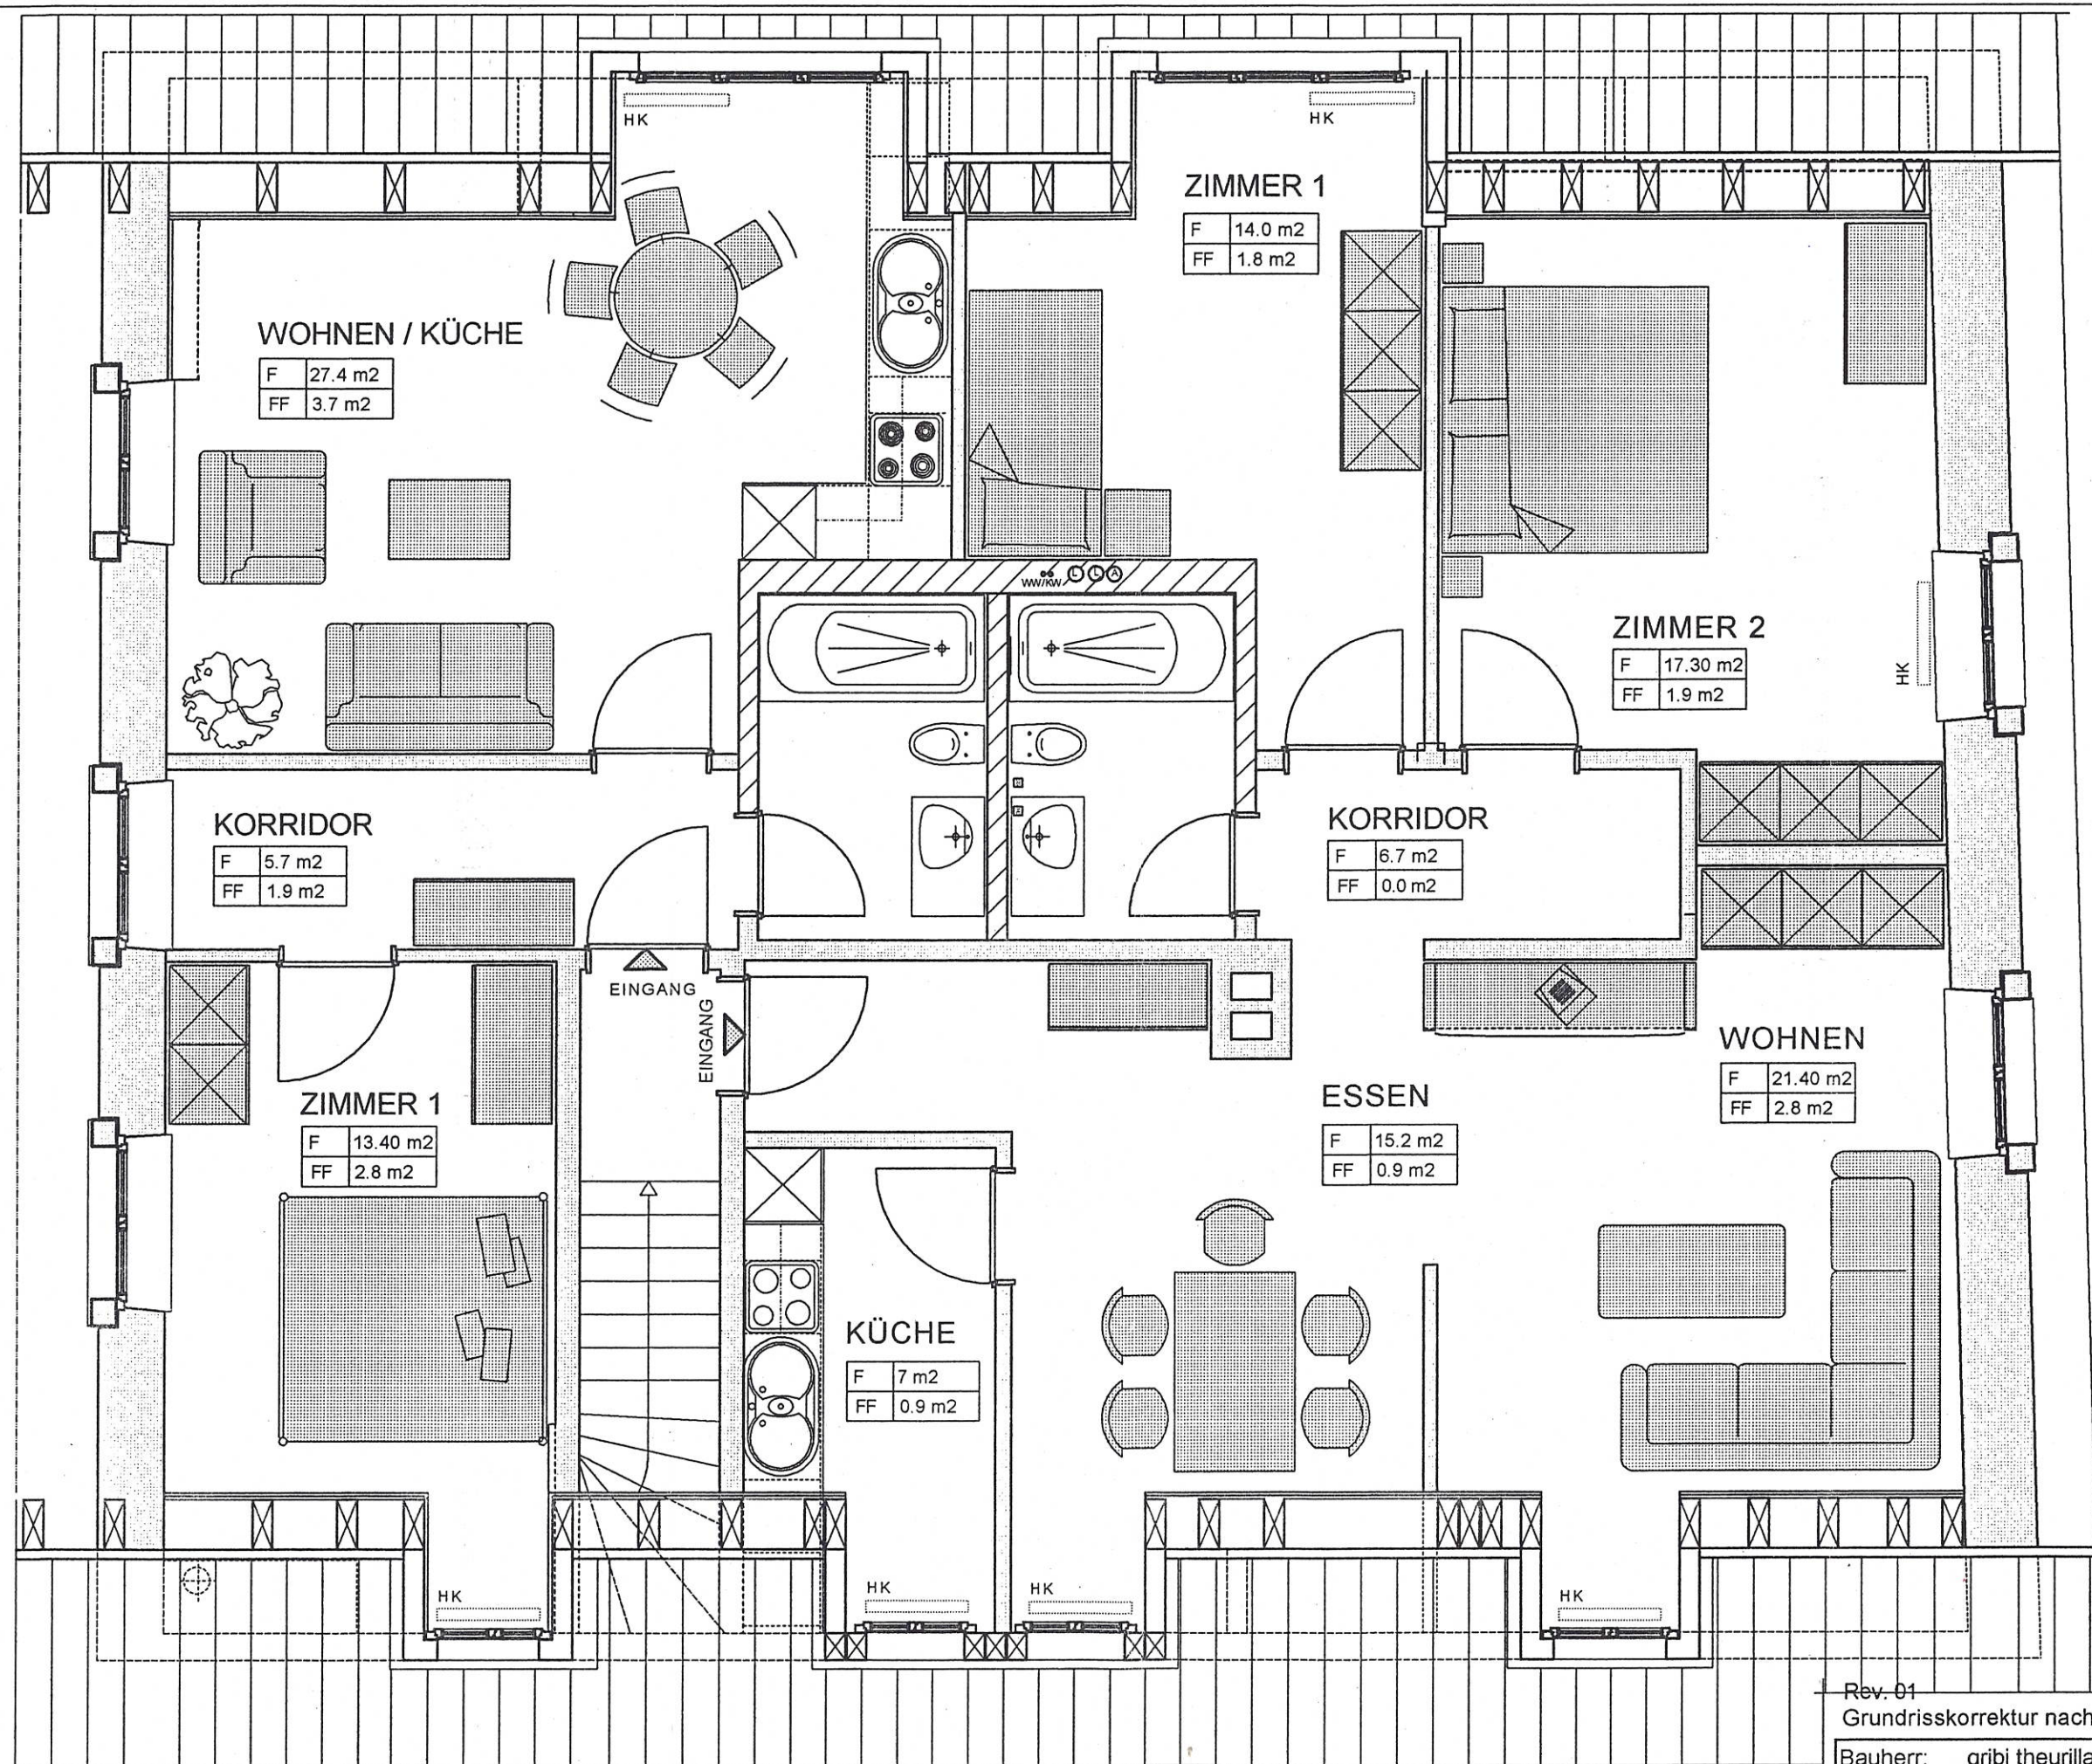

Rev. 01
Grundrisskorrektur nach Massaufnahme vom 19.1.00
Bauherr: gribi theurillat, Sperrstrasse 42, Basel
Planung: gribi theurillat, Sperrstrasse 42, Basel
Dat: 27.1.00 | Masst: 1:50 | Gez. bm | Plan 22 - 1