


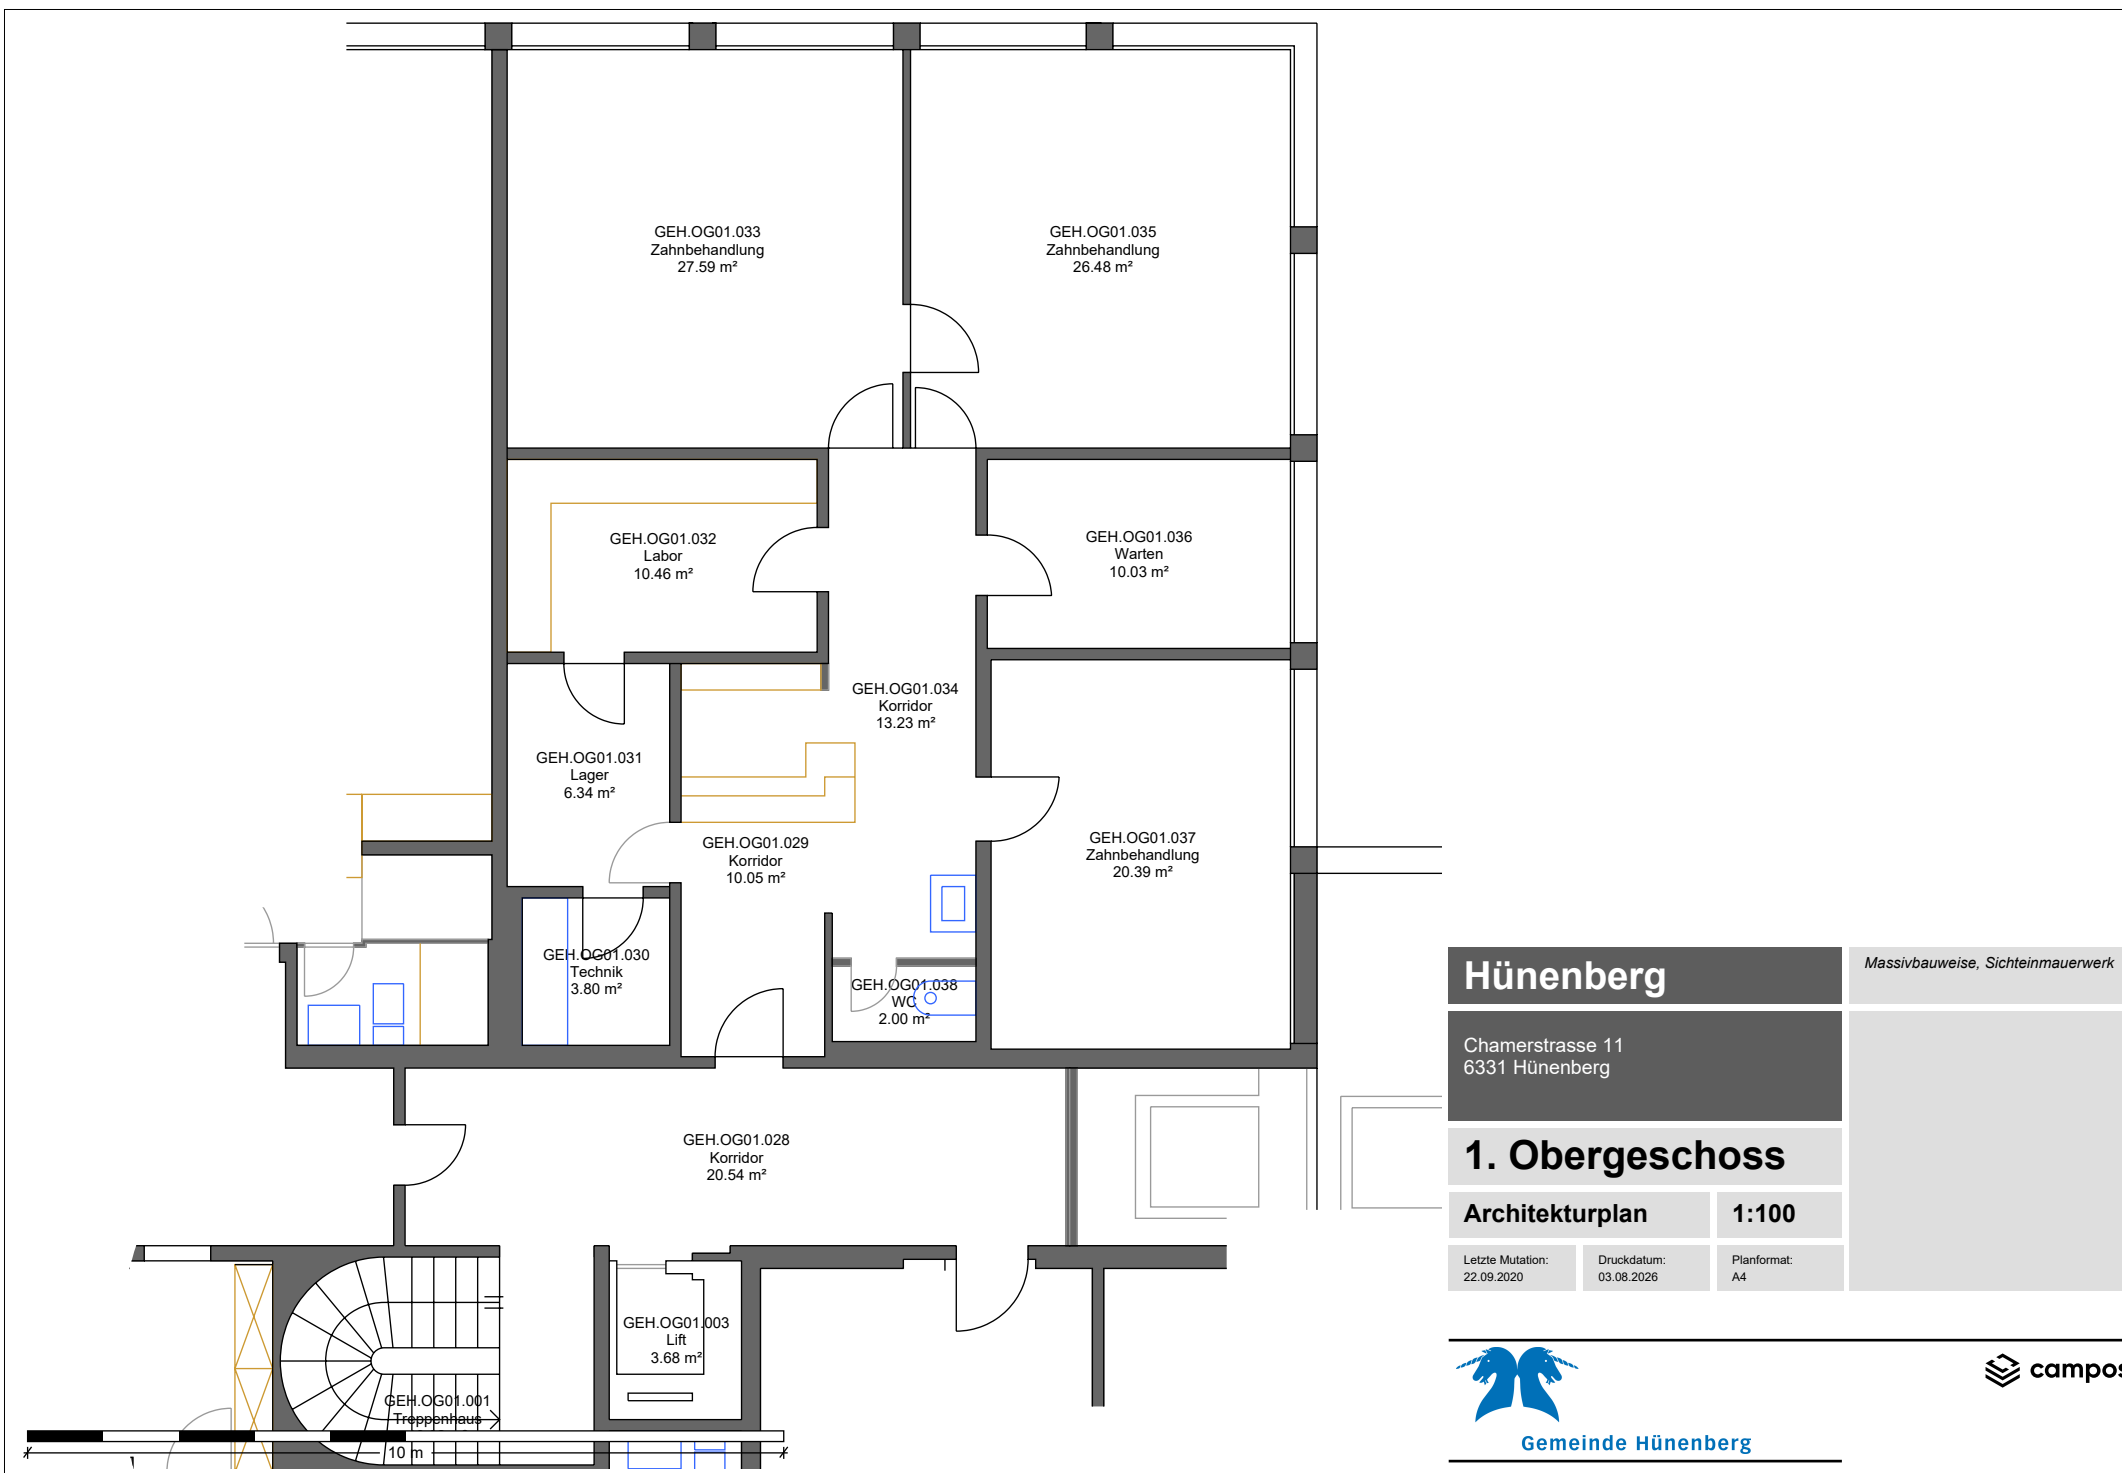

Hünenberg	Massivbauweise, Sichtinmauerwerk
Chamerstrasse 11 6331 Hünenberg	
1. Obergeschoss	
Architekturplan	1:100
Letzte Mutation: 22.09.2020	Druckdatum: 03.08.2026
Planformat: A4	