


Raumflächen:

Wohnen	28,80 m ²	Eltern	16,40 m ²
Essen	12,95 m ²	Kind 1	10,90 m ²
W + E total	41,75 m ²	Kind 2	10,70 m ²
		Balkon	43,30 m ²

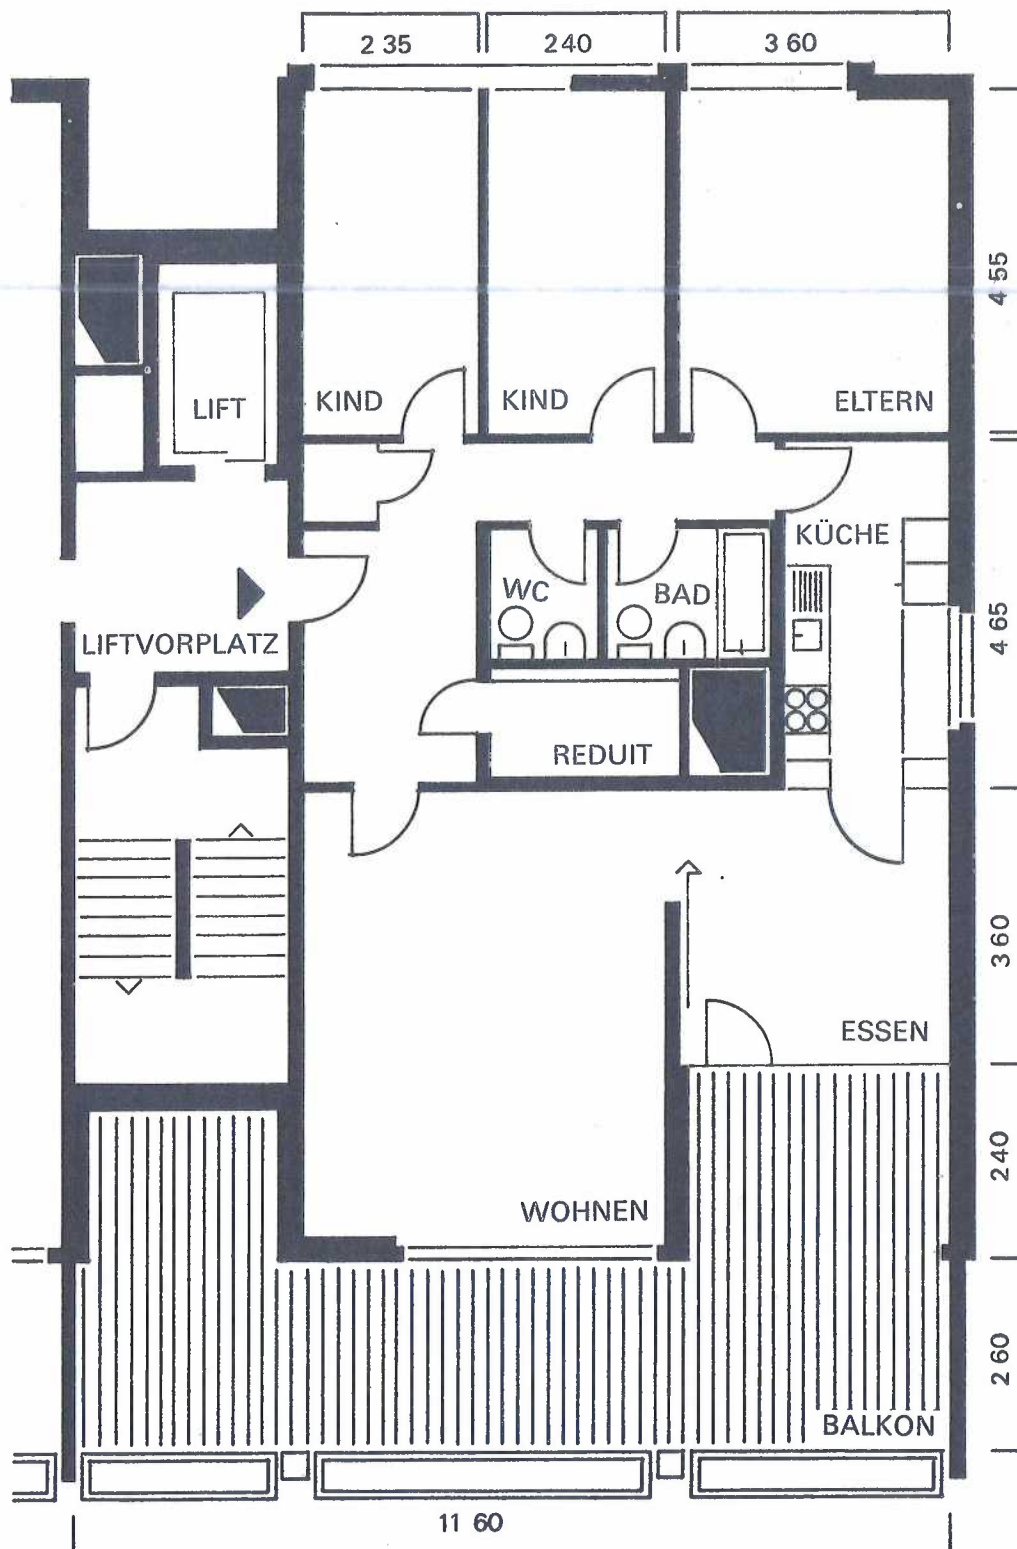

Wohnungsnummern:

Gebäude 2 05.0111

Gebäude 4 05.0111