
 


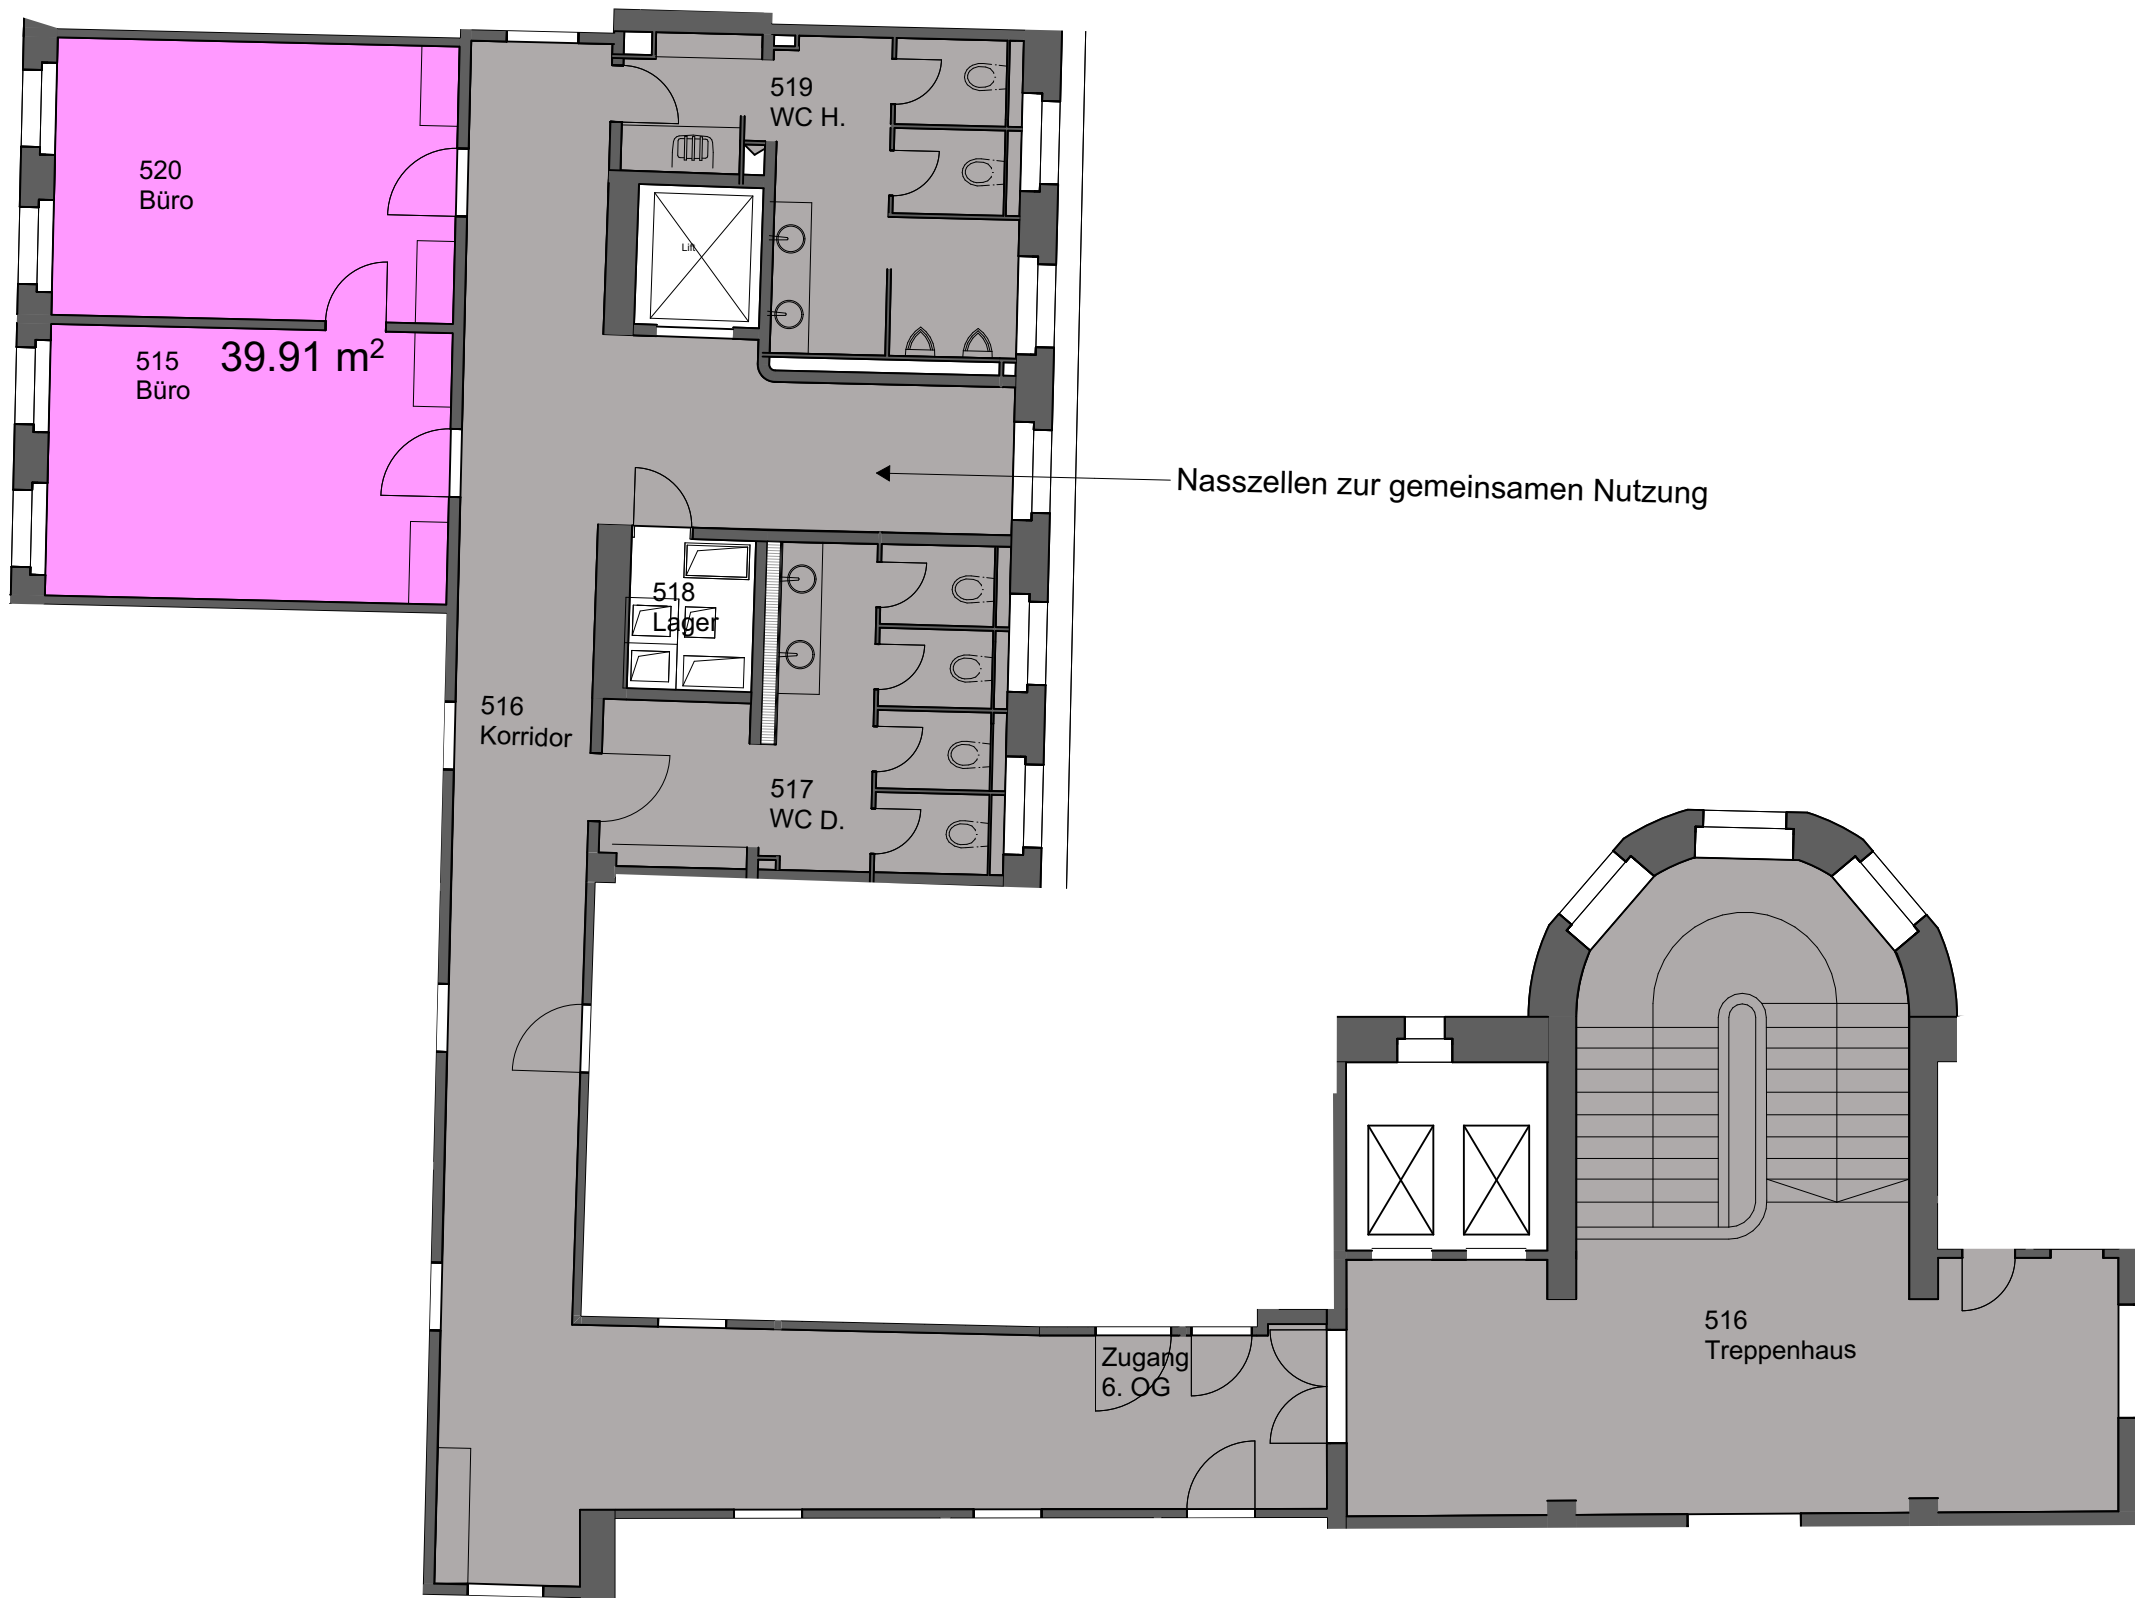

Koten (Meereshöhe):
± 0.00 = 414.10 m ü.M. (OK FB Eingang Löwenstrasse 1)

BAUVORHABEN: GH Sihlporte Löwenstrasse 1 + 3 , 8001 Zürich		
AUFTRAGGEBER: AXA Anlagestiftung Ernst-Nobs-Platz 7, 8004 Zürich		
 Rütli & Partner Architekten AG Architekten SIA Birchstrasse 115 Tel 044 312 32 32 Email info@rp-arch.ch 8050 Zürich Fax 044 312 32 01 www.ruetli-partner-arch.ch		PROJEKTNUMMER: 857.02
PLANUNGSPHASE: Mietflächen		GEZEICHNET: it
PLANNUMMER: 51.5.7	PLANTITEL: 5. OG_Büros 520+515	REVIDIERT / INDEX: 04.08.26
		MASSTAB: 1:100
		PLANGRÖSSE: 59.5/42
K:\Bauten aktiv_CAD\01_Arch\CAD\857_02_Ausführung\857_02_AUSFÜHRUNG_Endzustand_Mietflächen_it_26_0729.pln		