


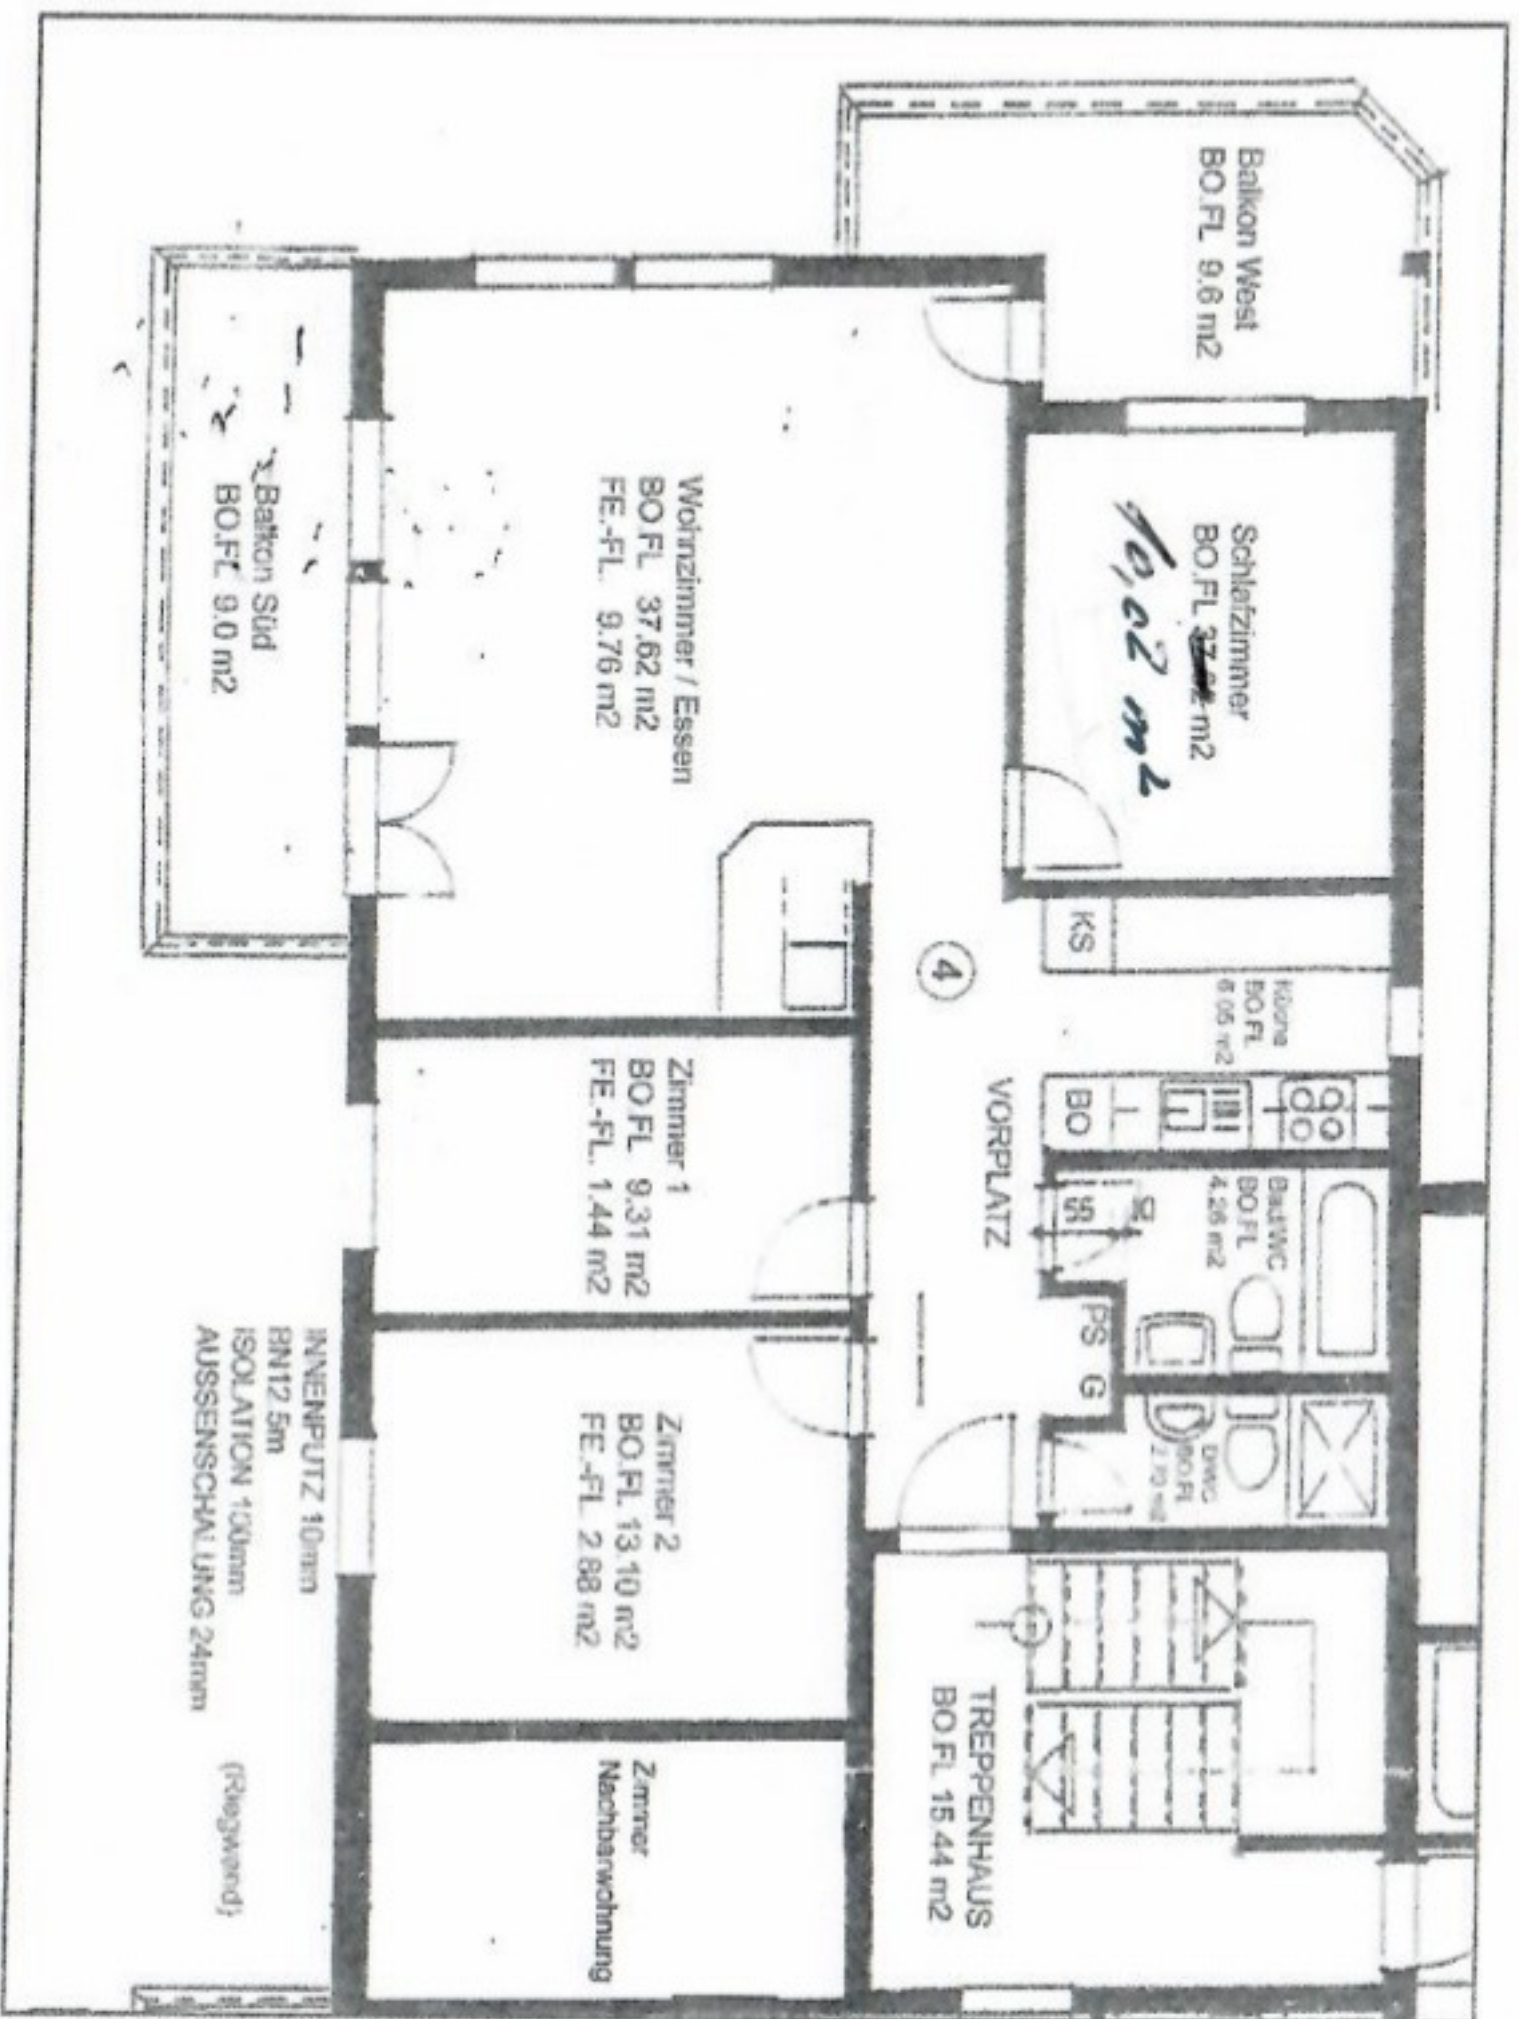

Wohnungsbeschreibung

Eingang	Fläche	7.42 m ²
	Boden	Bodenplatten
	Decke	Spritzputz
	Wände	Abrieb
	Besonderes	Garderobennische
Küche	Fläche	6.05 m ²
	Boden	Bodenplatten
	Decke	Spritzputz
	Wände	Platten
Wohnen Essen	Fläche	32 m ²
	Boden	Bodenplatten
	Decke	Spritzputz mit Sichtbalken (imitiert)
	Wände	Abrieb
	Besonderes	Schwedenofen, Tisch, Stühle, Polstergruppe, Einzelsessel, Wohnwandschrank, Sideboard
Schlafzimmer	Fläche	10.02 m ²
	Boden	Linoleum
	Decke	Spritzputz
	Wände	Abrieb
	Besonderes	4-tlg. Schrank mit Flügeltüren
Zimmer 1	Fläche	9.31 m ²
	Boden	Teppich
	Decke	Spritzputz
	Wände	Abrieb
	Besonderes	2-tlg. Schrank
Zimmer 2	Fläche	13.1 m ²
	Boden	Linoleum
	Decke	Spritzputz
	Wände	Abrieb
	Besonderes	3-tlg. Schrank
Bad / WC	Fläche	4.26 m ²
	Boden	Platten
	Decke	Spritzputz
	Wände	Wandplatten
Dusche / WC	Fläche	2.7 m ²
	Boden	Platten
	Decke	Spritzputz
	Wände	Platten
Balkone	Balkon West	9.6 m ²
	Balkon Süd	9.0 m ²
Weiteres	■ Keller 9.0 m² ■ Grosse Waschküche mit Waschmaschine und Tumbler zur gemeinsamen Nutzung ■ Einstellhallenplatz ■ Grill- und Spielplatz zur gemeinsamen Nutzung	