

+7.83  
3 Toiture

+5.22  
2 Corniche

+2.72  
1 Etage 1er

+0.00  
0 Rez de chaussée

-2.75  
-1 Sous-sol

Canal de Cheminée

Panneaux solaires 4.46 m<sup>2</sup>

Ventilation

50

100/100

100/100

120/206

120/206

120/206

120/206



Objet: Construction d'une villa  
Client: Monsieur Michel ROUBATY

Façade SO — 1:50  
Architecte: Faouzi RAHAL  
Dessinateur: F.R

EXECUTION  
Commune: St-Prex 1162  
Parcelle No: 982


Date-projet: 21.07.2009  
impression: 02.02.2015

Modifié le: 21 06 2011

Execution  
1  
2000





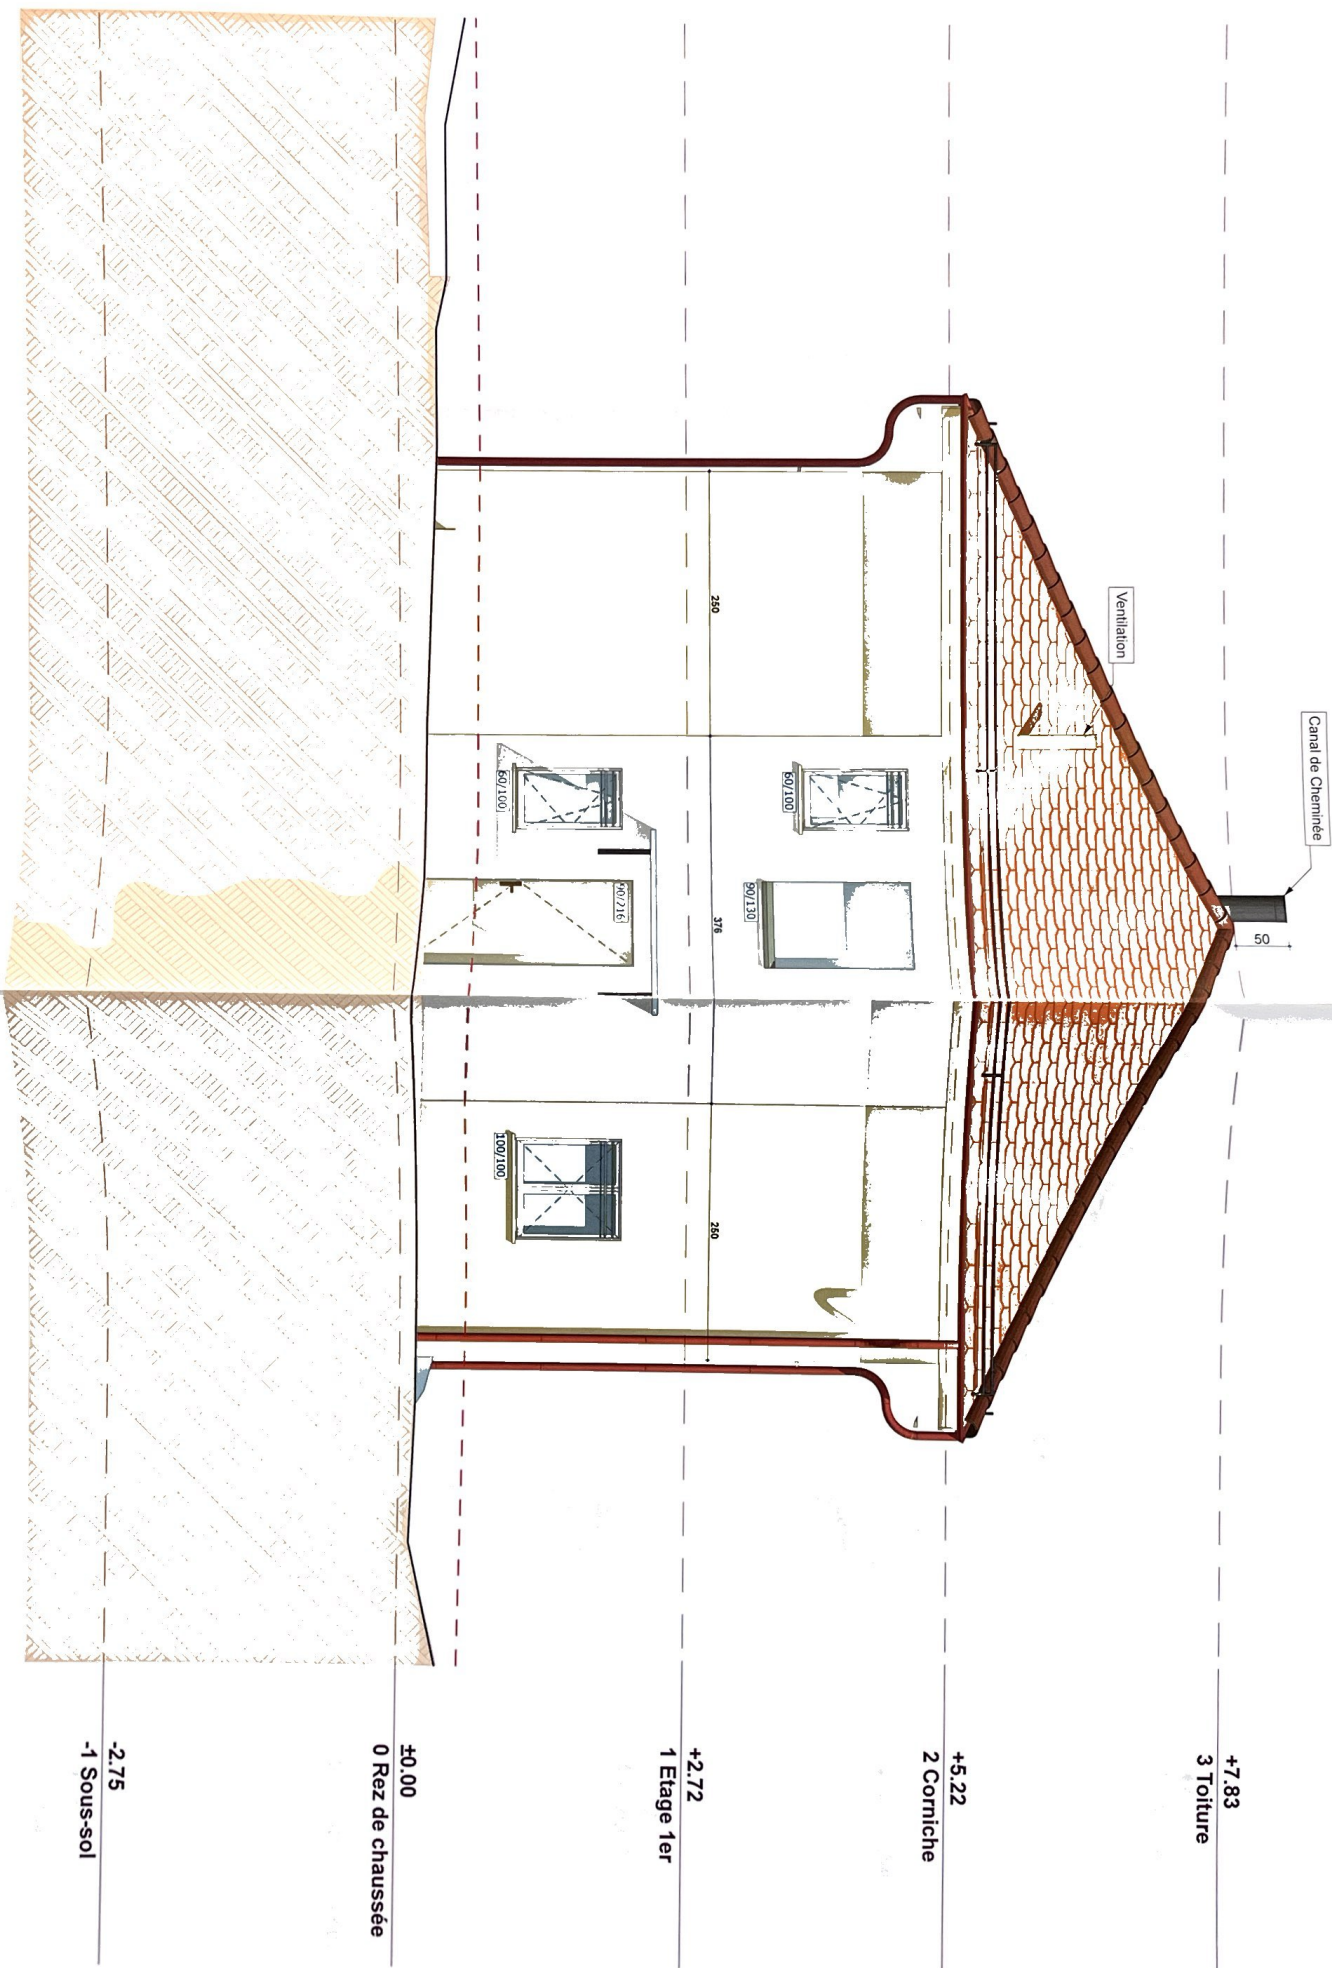

Objet: **Construction d'une villa**  
 Client: **Monsieur Michel ROUBATY**

Façade NO 1:50  
 Architecte: **Faouzi RAHAL**  
 Dessinateur: **F.R**

Commune: **St-Prex 1162**  
 Parcelle No: **982**

Modifié le: **21.06.2011**  
 Date-projet: **21.07.2009** impression: **02.02.2015**

Exécution





+7.83  
3 Toiture

+5.22  
2 Corniche

+2.72  
1 Etage 1er

±0.00  
0 Rez de chaussée

-2.75  
-1 Sous-sol



Objet: **Construction d'une villa**  
Client: **Monsieur Michel ROUBATY**

Façade NE 1:50  
Architecte: **Faouzi RAHAL**  
Dessinateur: **F.R.**


EXECUTION  
Commune: **St-Prex 1162**  
Parcelle No: **982**

Date-projet: **21.07.2009** impression: **02.02.2015**


Modifié le: **21.06.2011**

Exécution



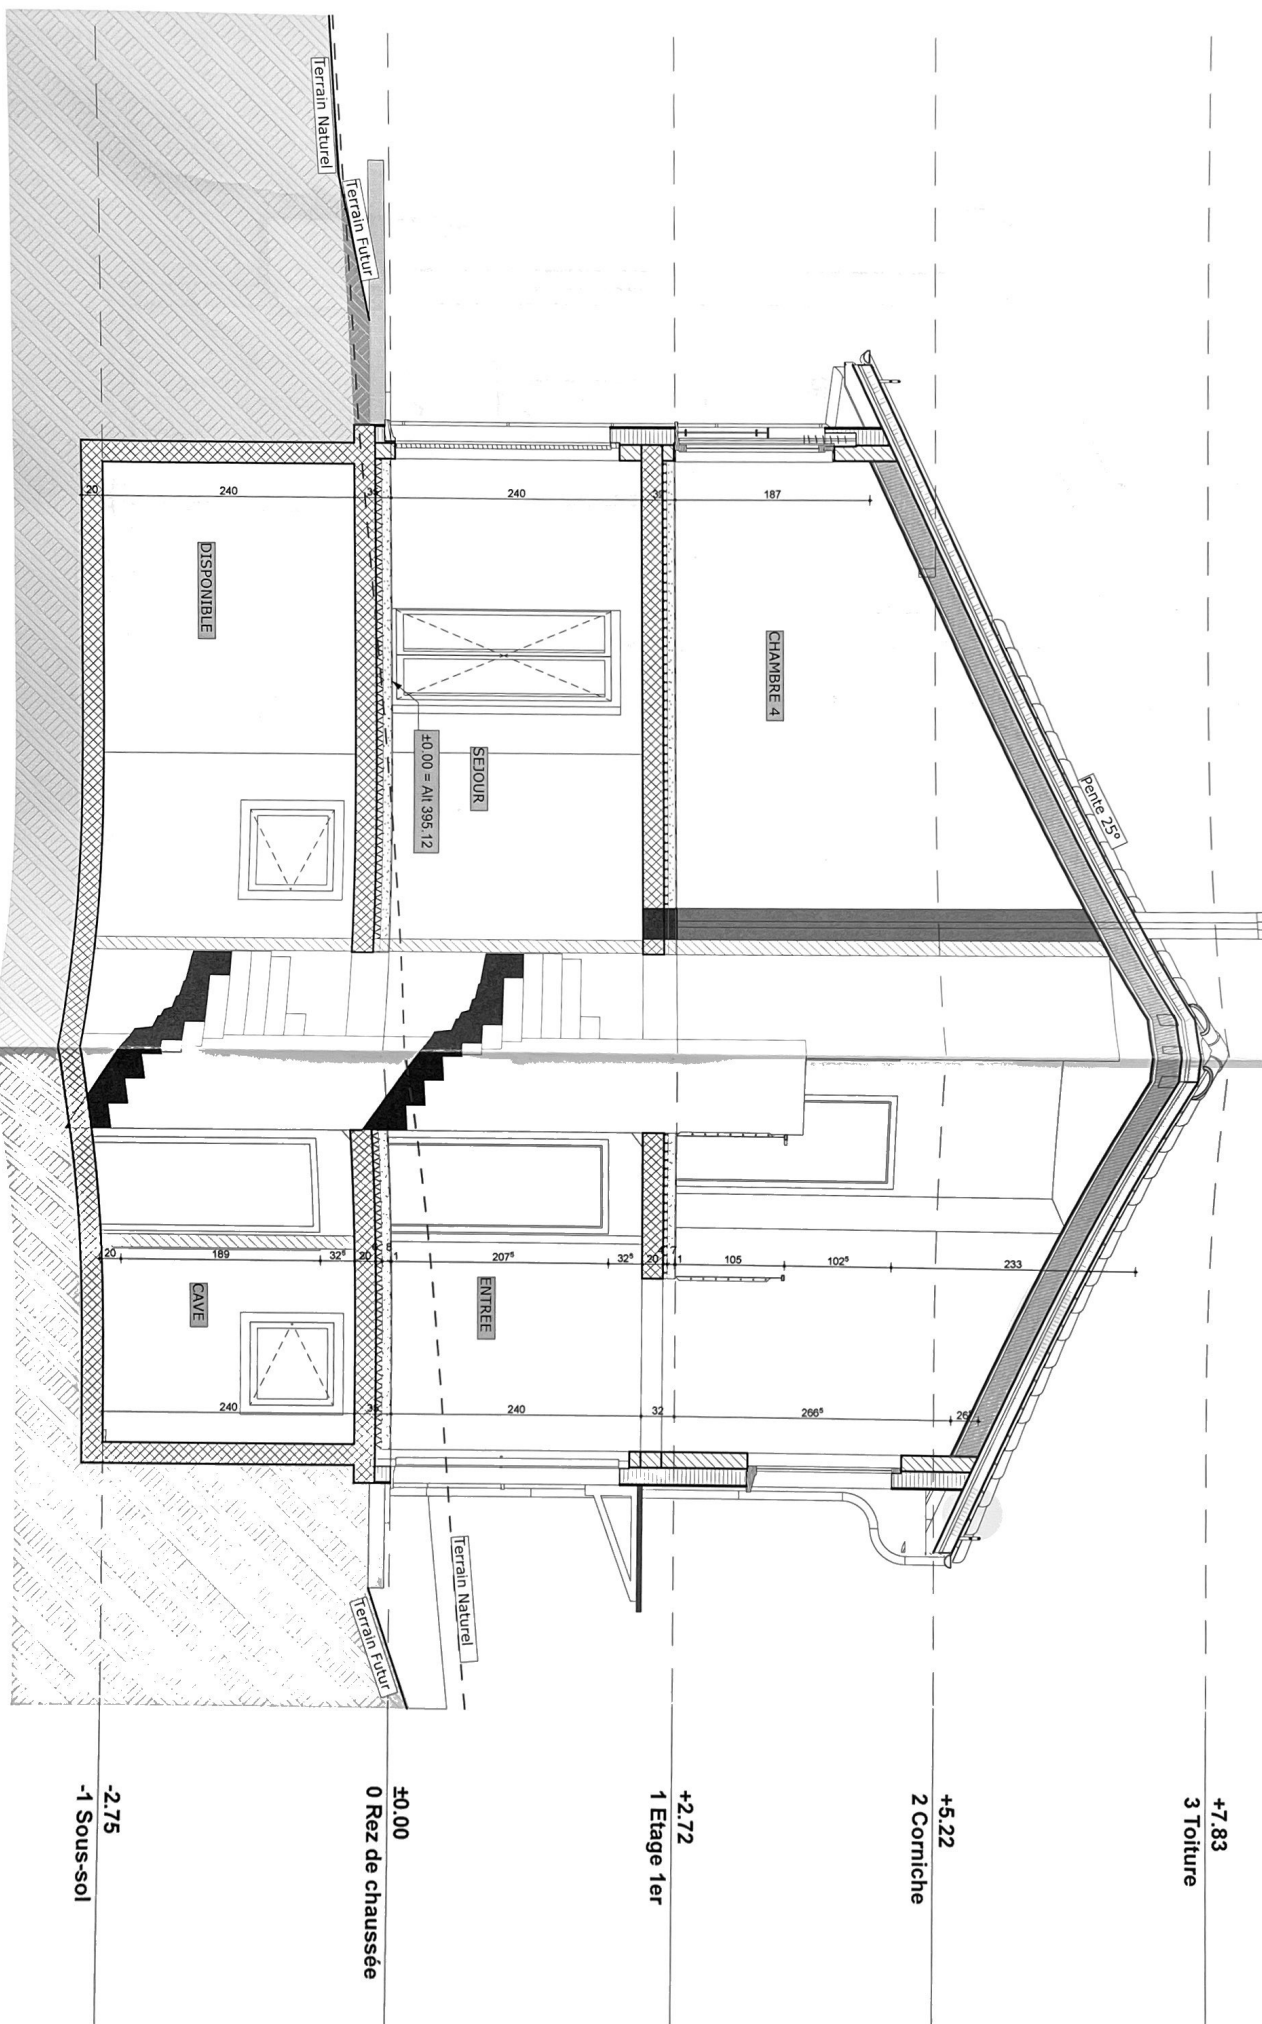



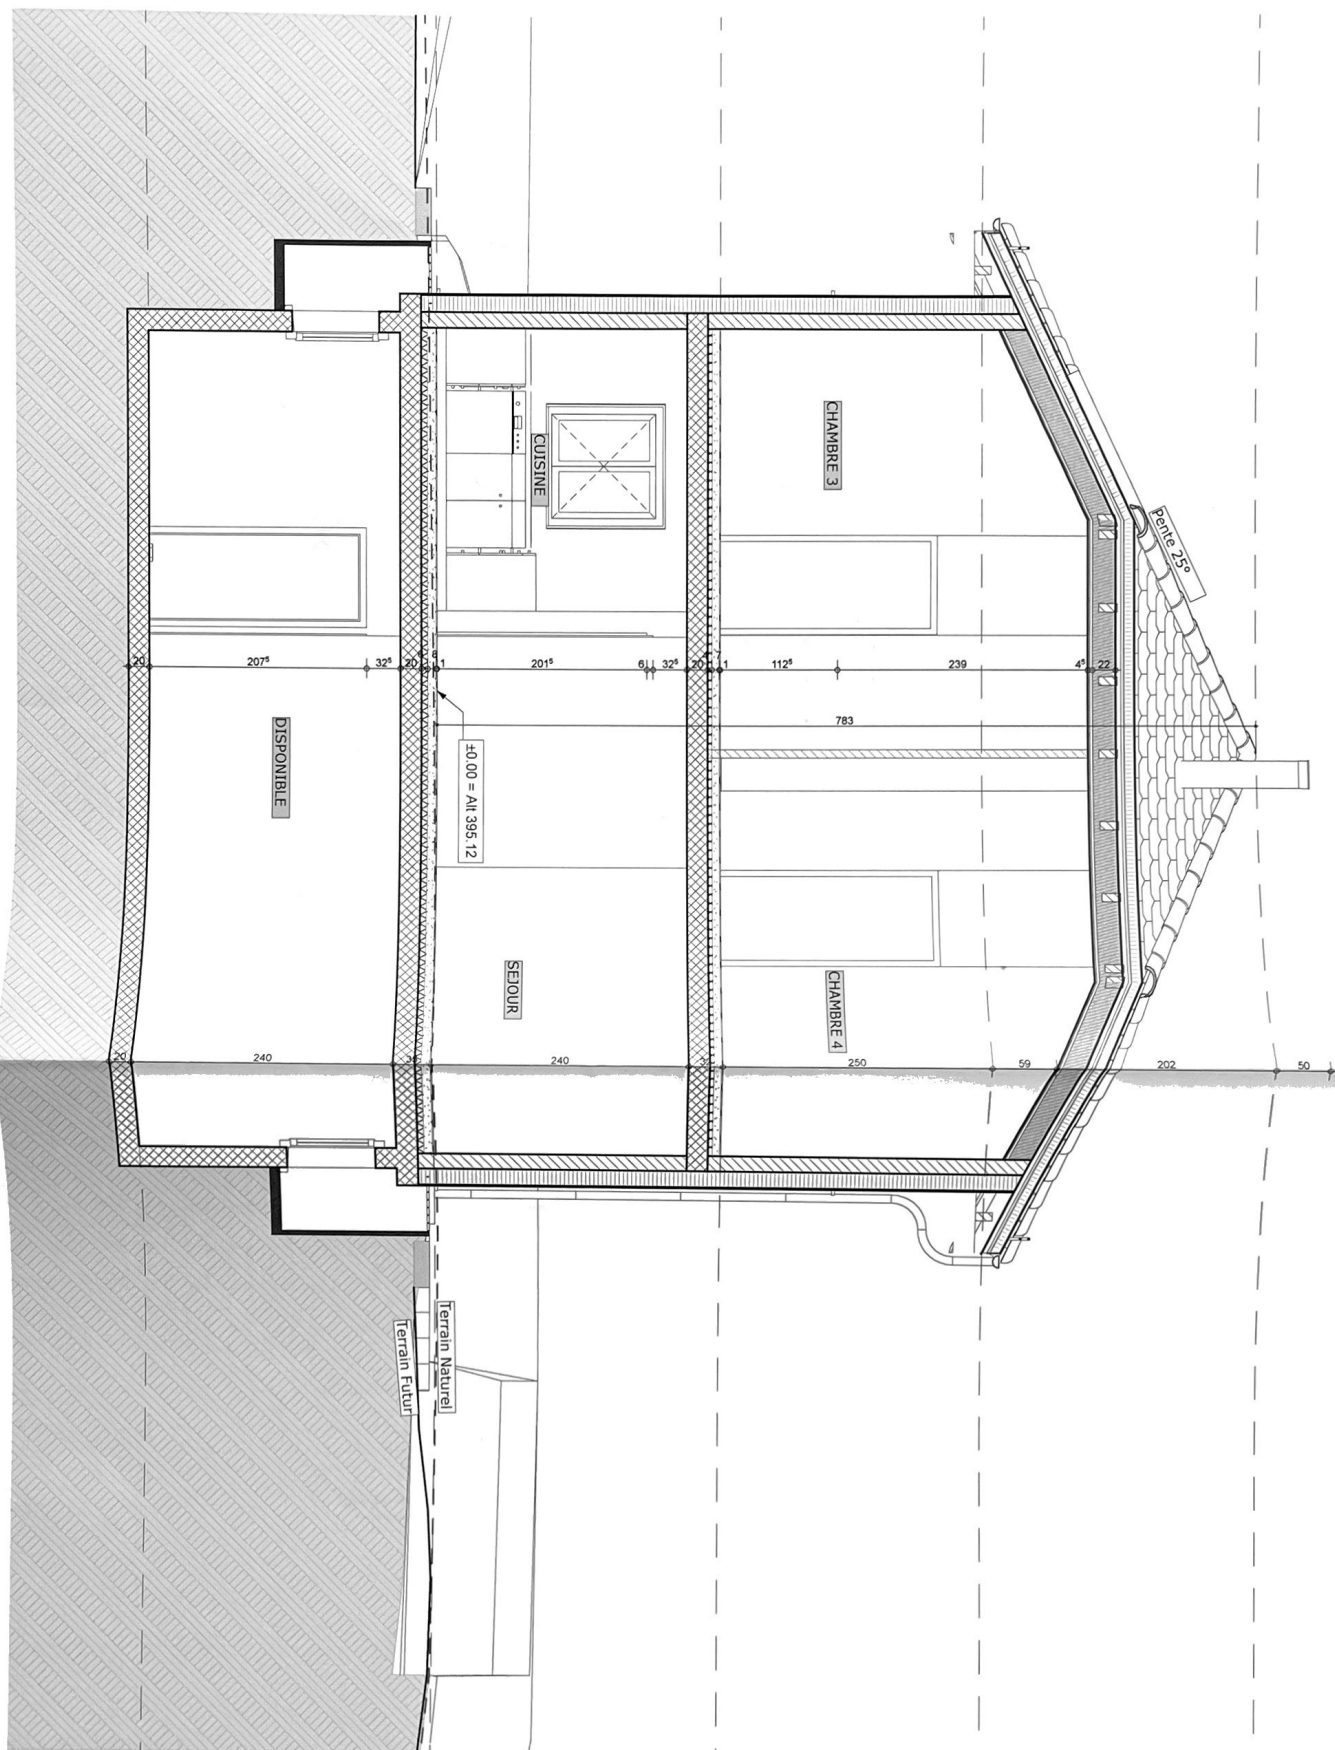

-2.75  
-1 Sous-sol

±0.00  
0 Rez de chaussée

+2.72  
1 Etage 1er

+5.22  
2 Corniche

+7.83  
3 Toiture



Objet: Construction d'une villa  
Client: Monsieur Michel ROUBATY


A Coupe AA 1:50  
Architecte: Faouzi RAHAL  
Dessinateur: F.R.

EXECUTION  
Commune: St-Prex 1162  
Parcelle No: 982

Modifié le: 21.06.2011  
Date-projet: 21.07.2009 impression: 02.02.2015

Exécution



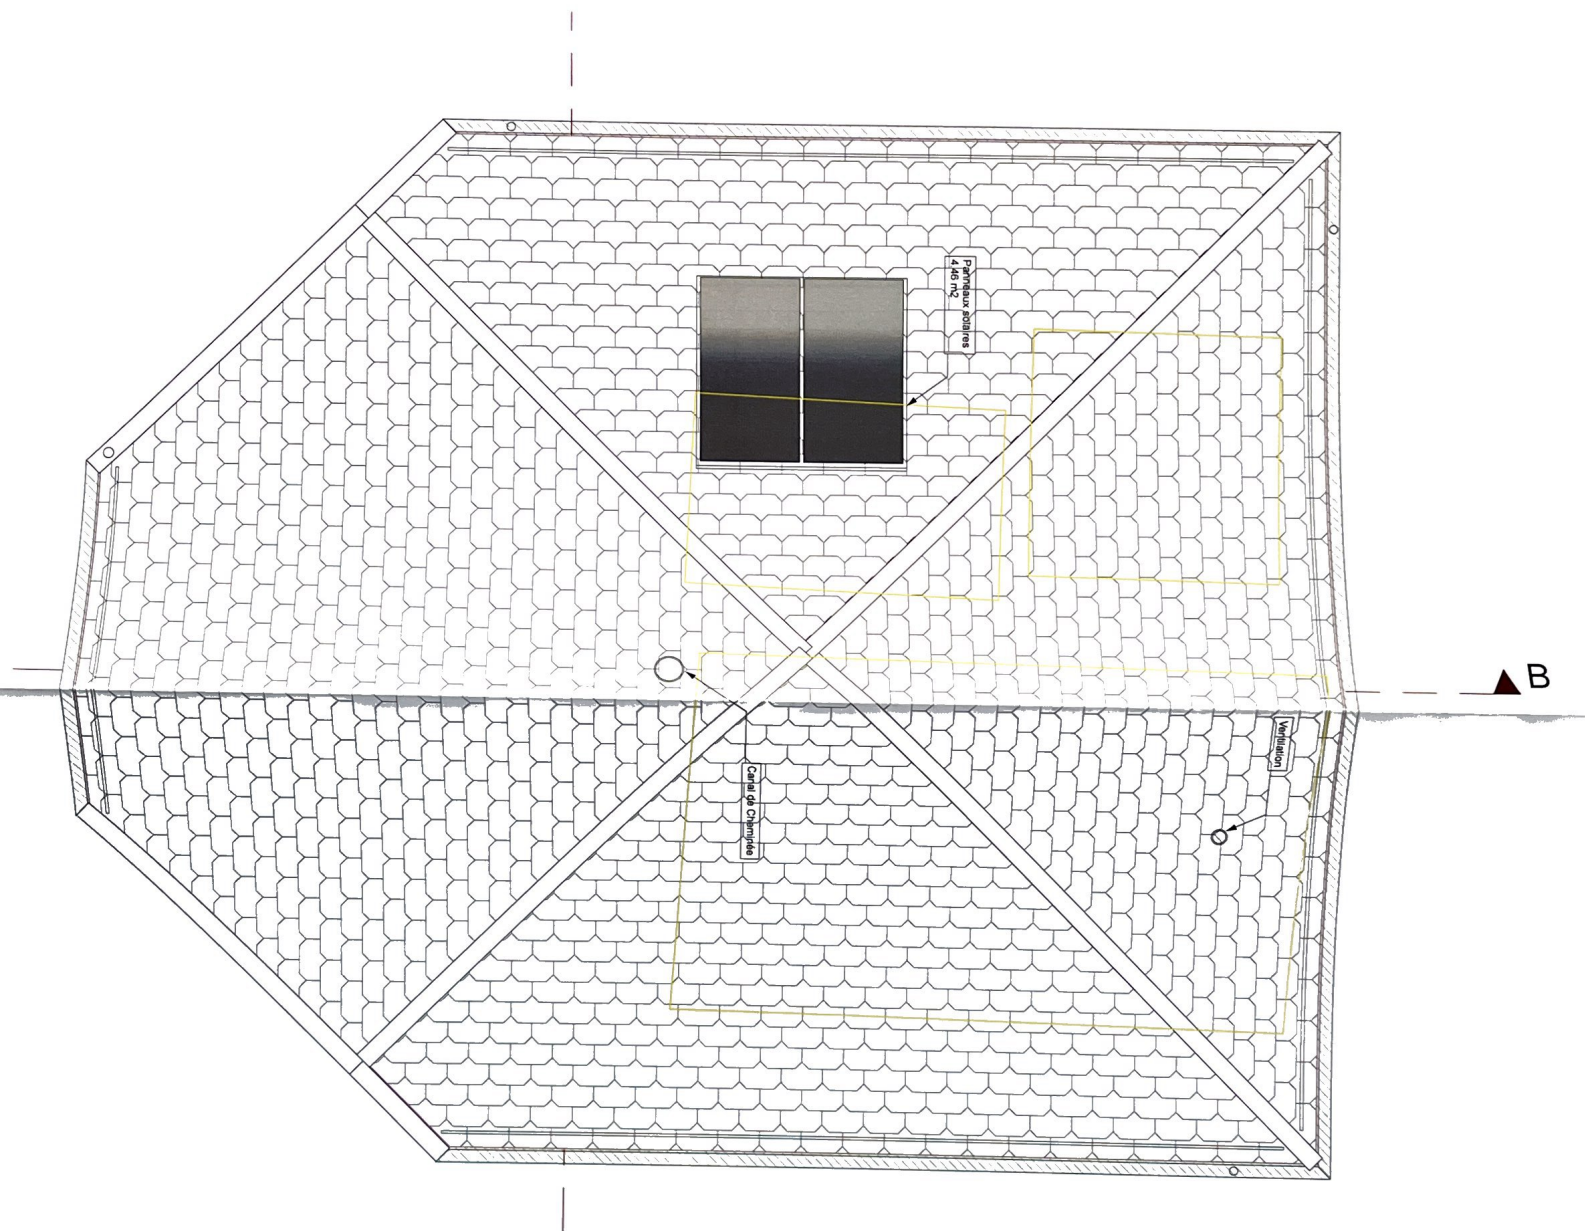


Objet: **Construction d'une villa**  
 Client:  
**Monsieur Michel ROUBATY**

3. Toiture — 1:50  
 Architecte: **Faouzi RAHAL**  
 Dessinateur: **F.R**


**EXECUTION**  
 Commune: **St-Prex 1162**  
 Parcelle No: **982**

Modifié le: **21.06.2011**  
 Date-projet: **21.07.2009** impression: **02.02.2015**

**Execution**

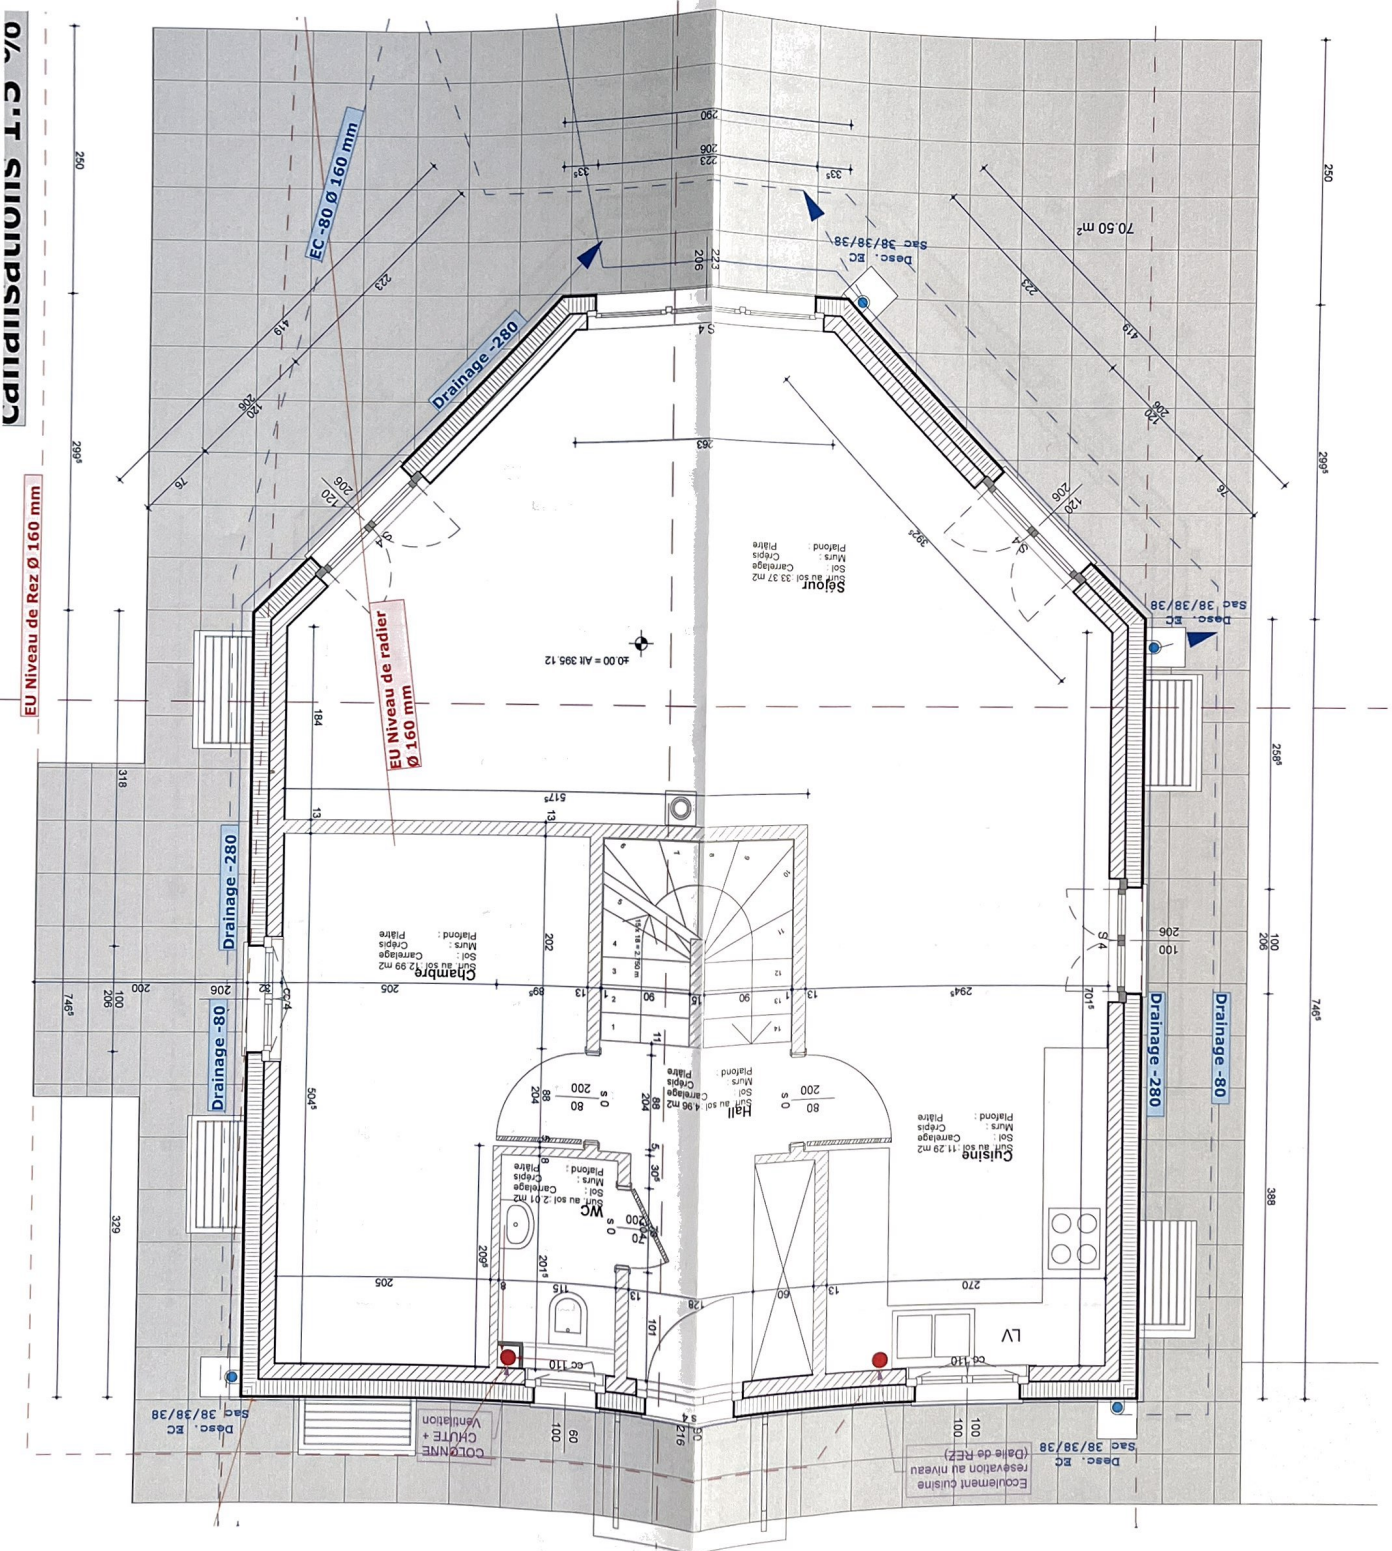



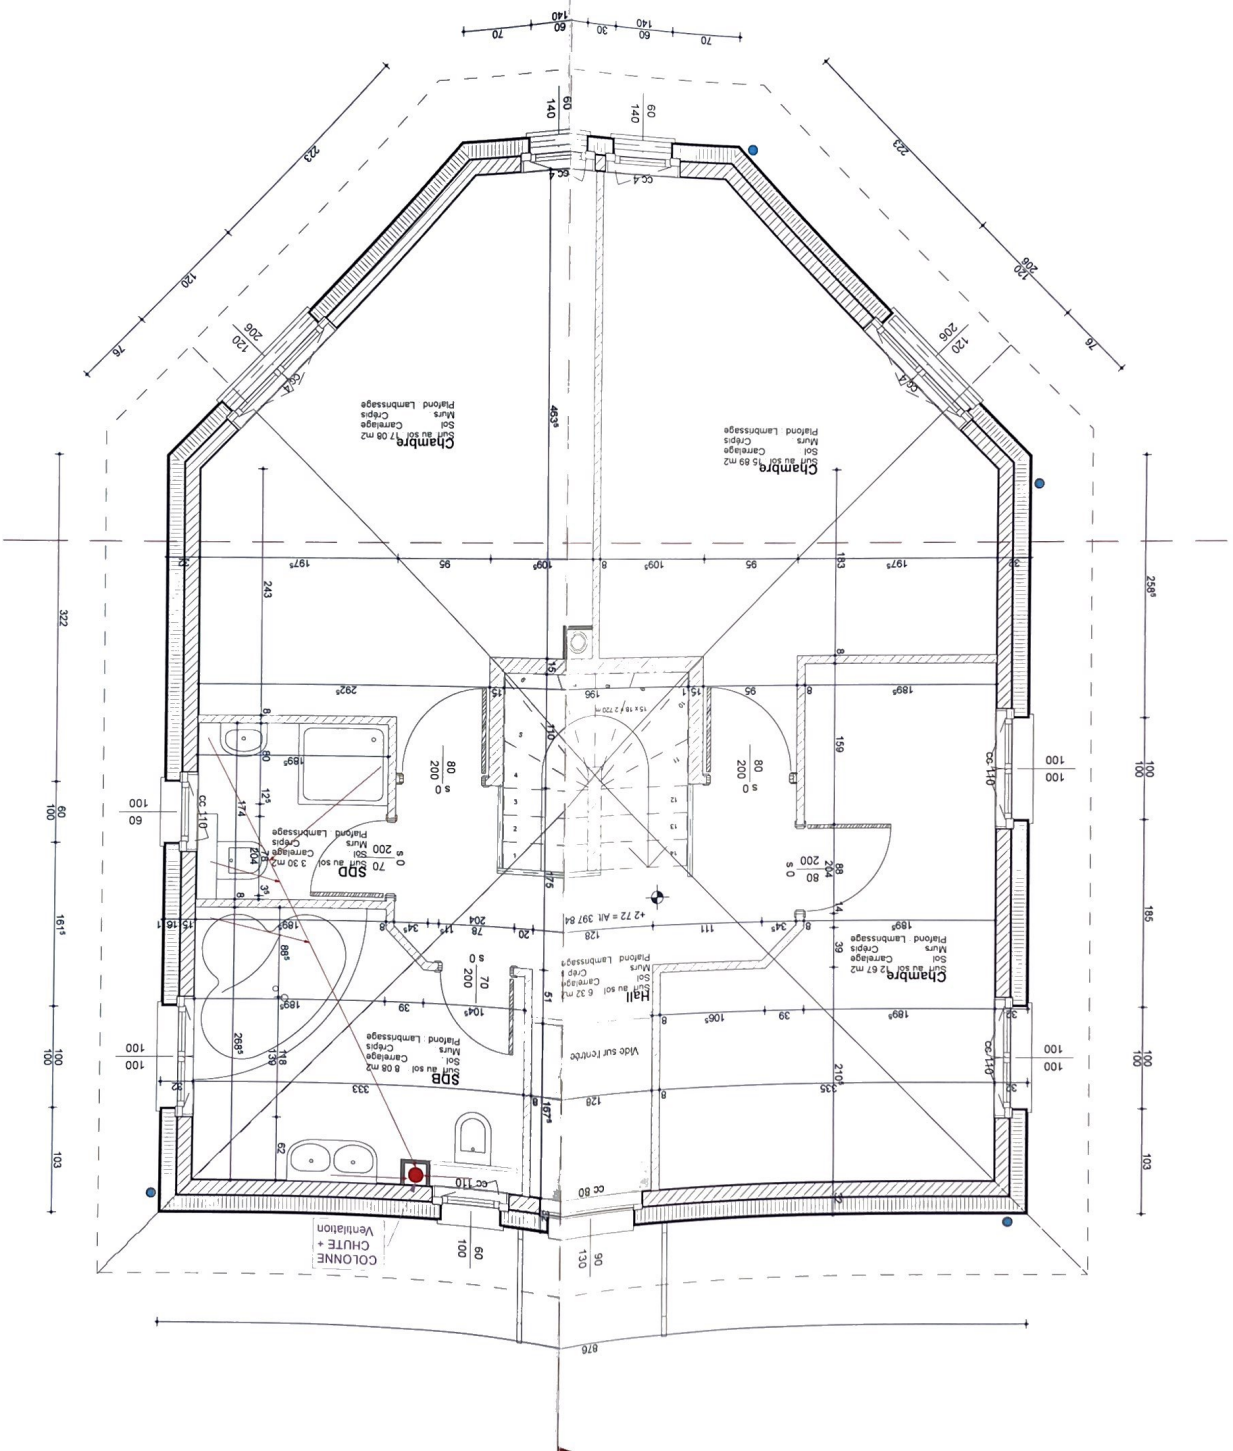




Objet: Construction d'une villa  
Client: Monsieur Michel ROUBATY

Plan de Masse  
Architecte: Faouzi RAHAL  
Dessinateur: F.R

Commune: St-Prex 1162  
Parcelle No: 982

Date-projet: 21.07.2009

06 2011

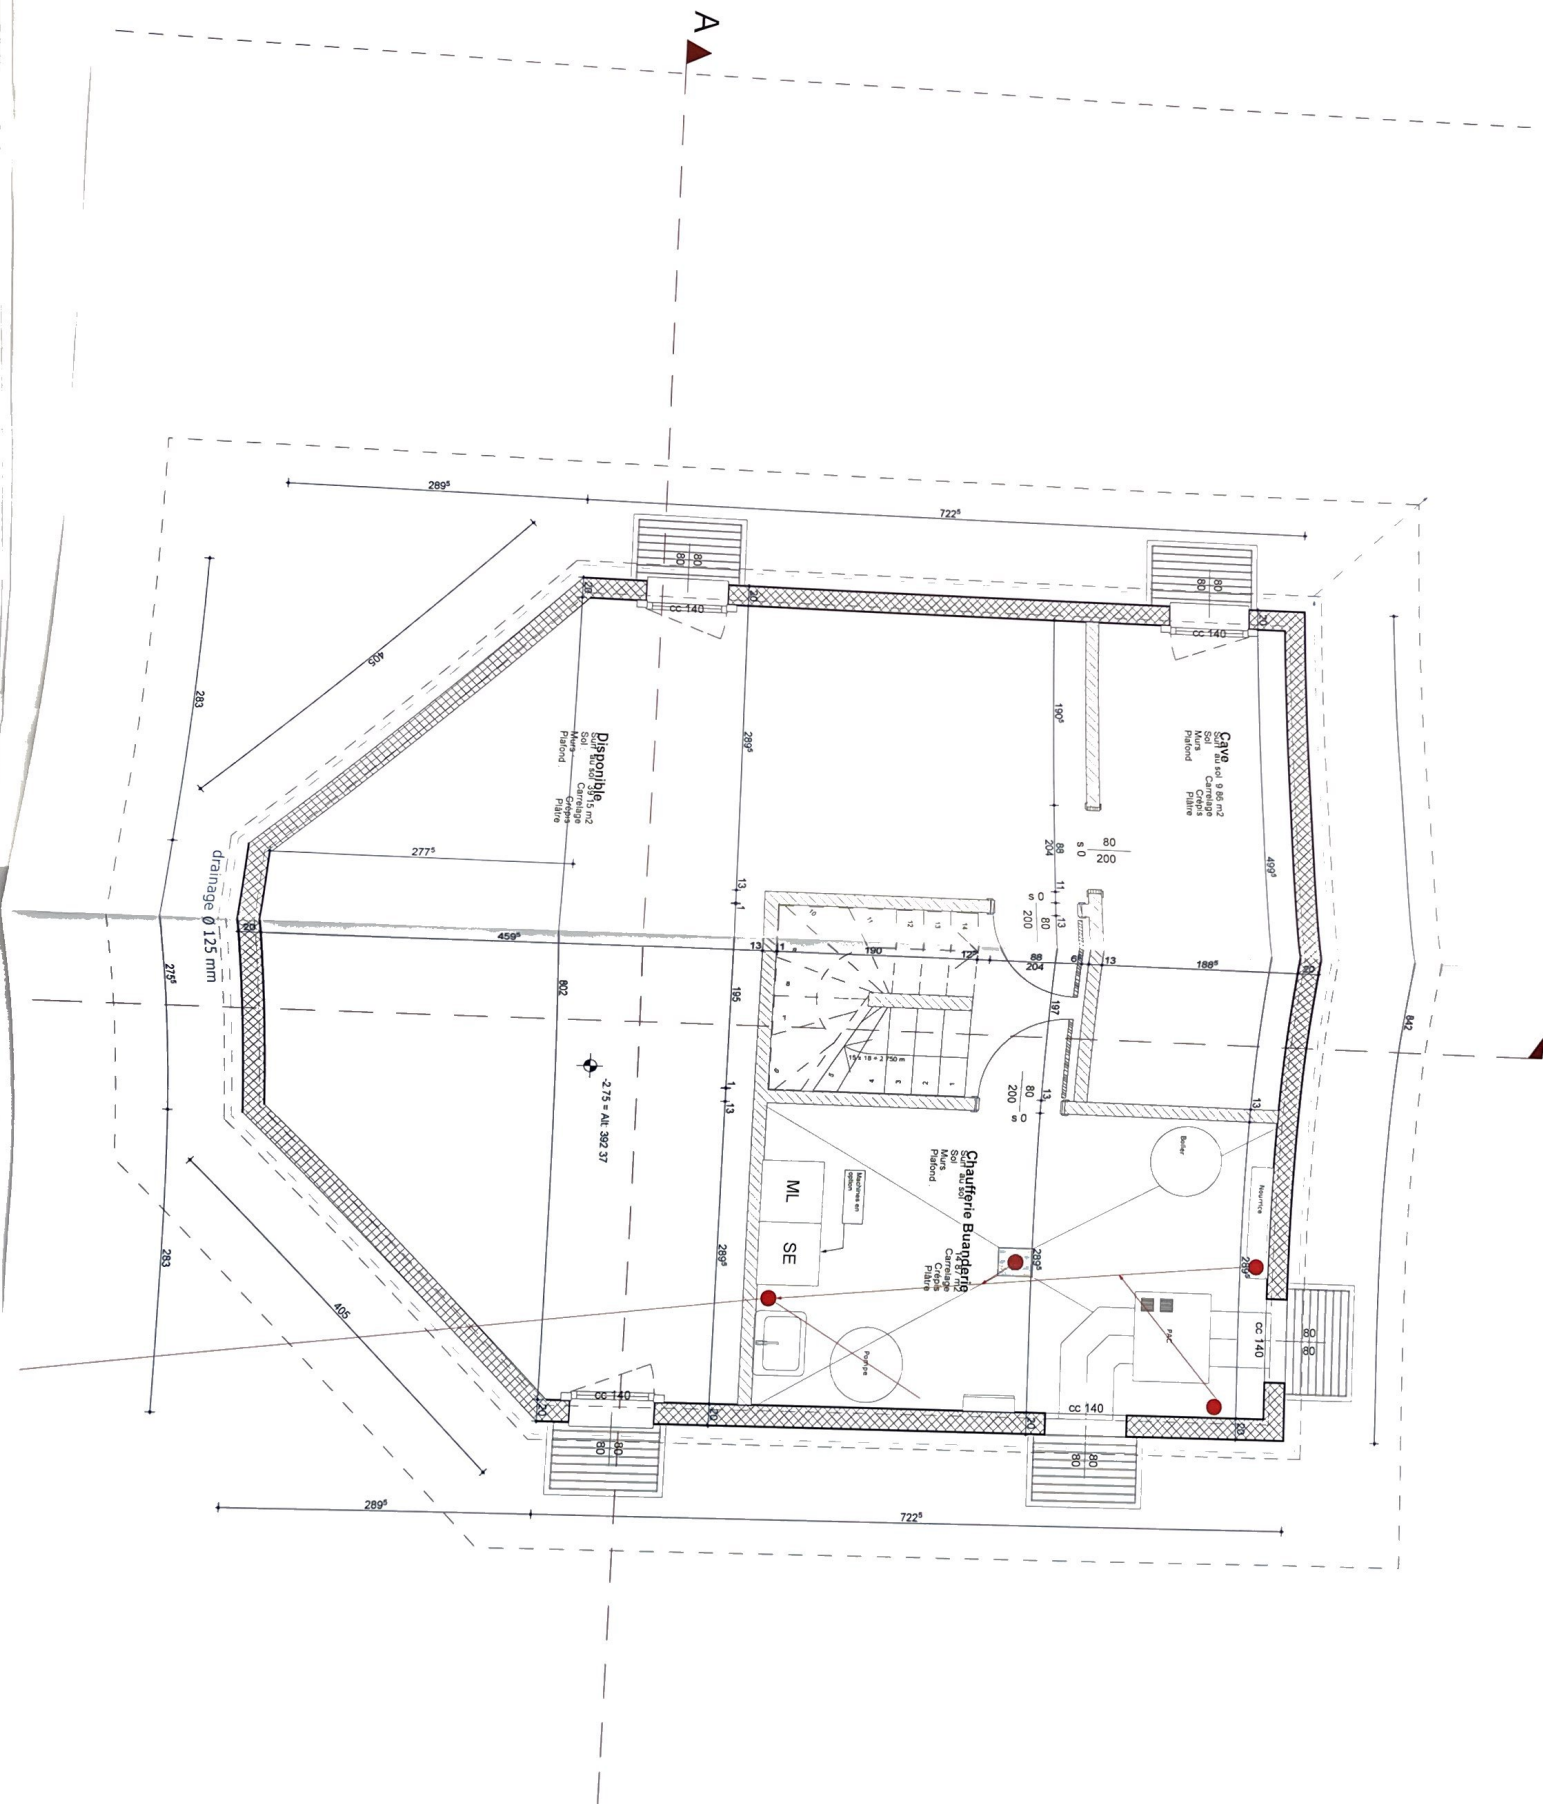

Objet: Construction d'une villa  
Client: Monsieur Michel ROUBATY

-1. Sous-sol  
Architecte: Faouzi RAHAL  
Dessinateur: F.R

Commune: St-Prex 1162  
Parcelle No: 982

Date-projet: 21.07.2009


impression: 02.02.2015

Modifié le: 21.06.2011

EXECUTION





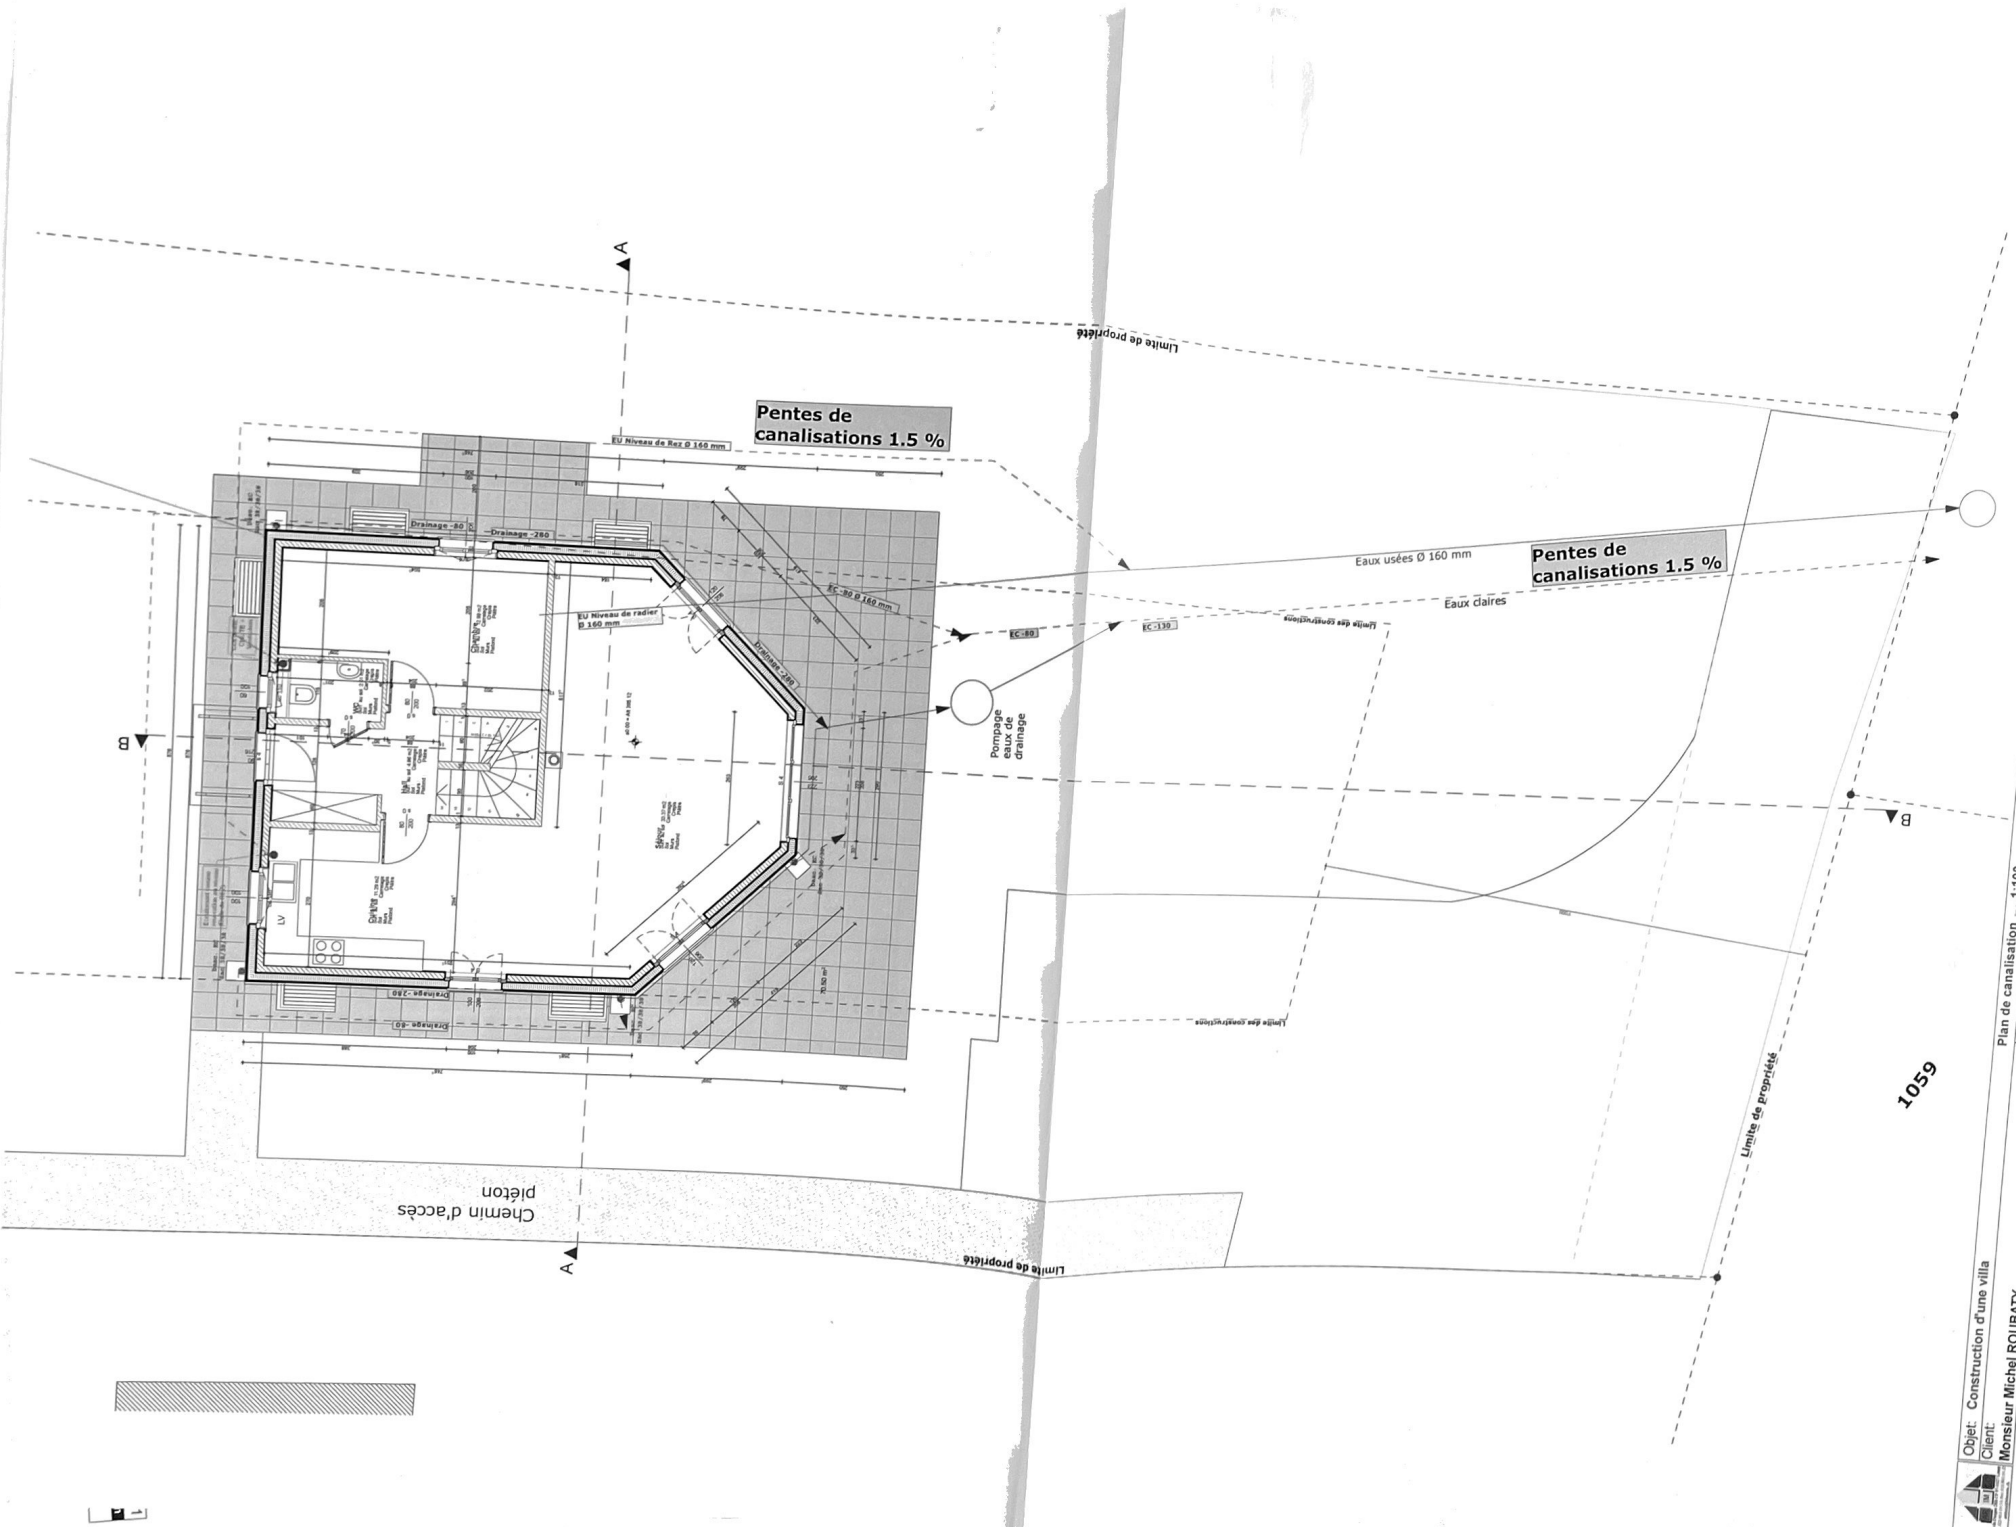

Objet: Construction d'une villa  
 Client: Monsieur Michel ROUBATY

Plan de canalisation — 1:100  
 Architecte: Faouzi RAHAL  
 Dessinateur: F.R

EXECUTION  
 Commune: St-Prox 162  
 Parcelle No: 982

Date-projet: 21.07.2009  
 Impression: 02.02.2015  
 Modifié le: 21.06.2011  
 Execution

1059






Objet: Construction d'une villa  
Client: Monsieur Michel ROUBATY

Plan de canalisation  
Dessinateur: F.R.  
Architecte: Faouzi RAHAL  
Commune: St-Prix 1162  
Parcelle No: 982

EXECUTION

Date-projet: 21.07.2009  
Modifié le: 21.06.2011  
Impression: 02.02.2015  
Exécution

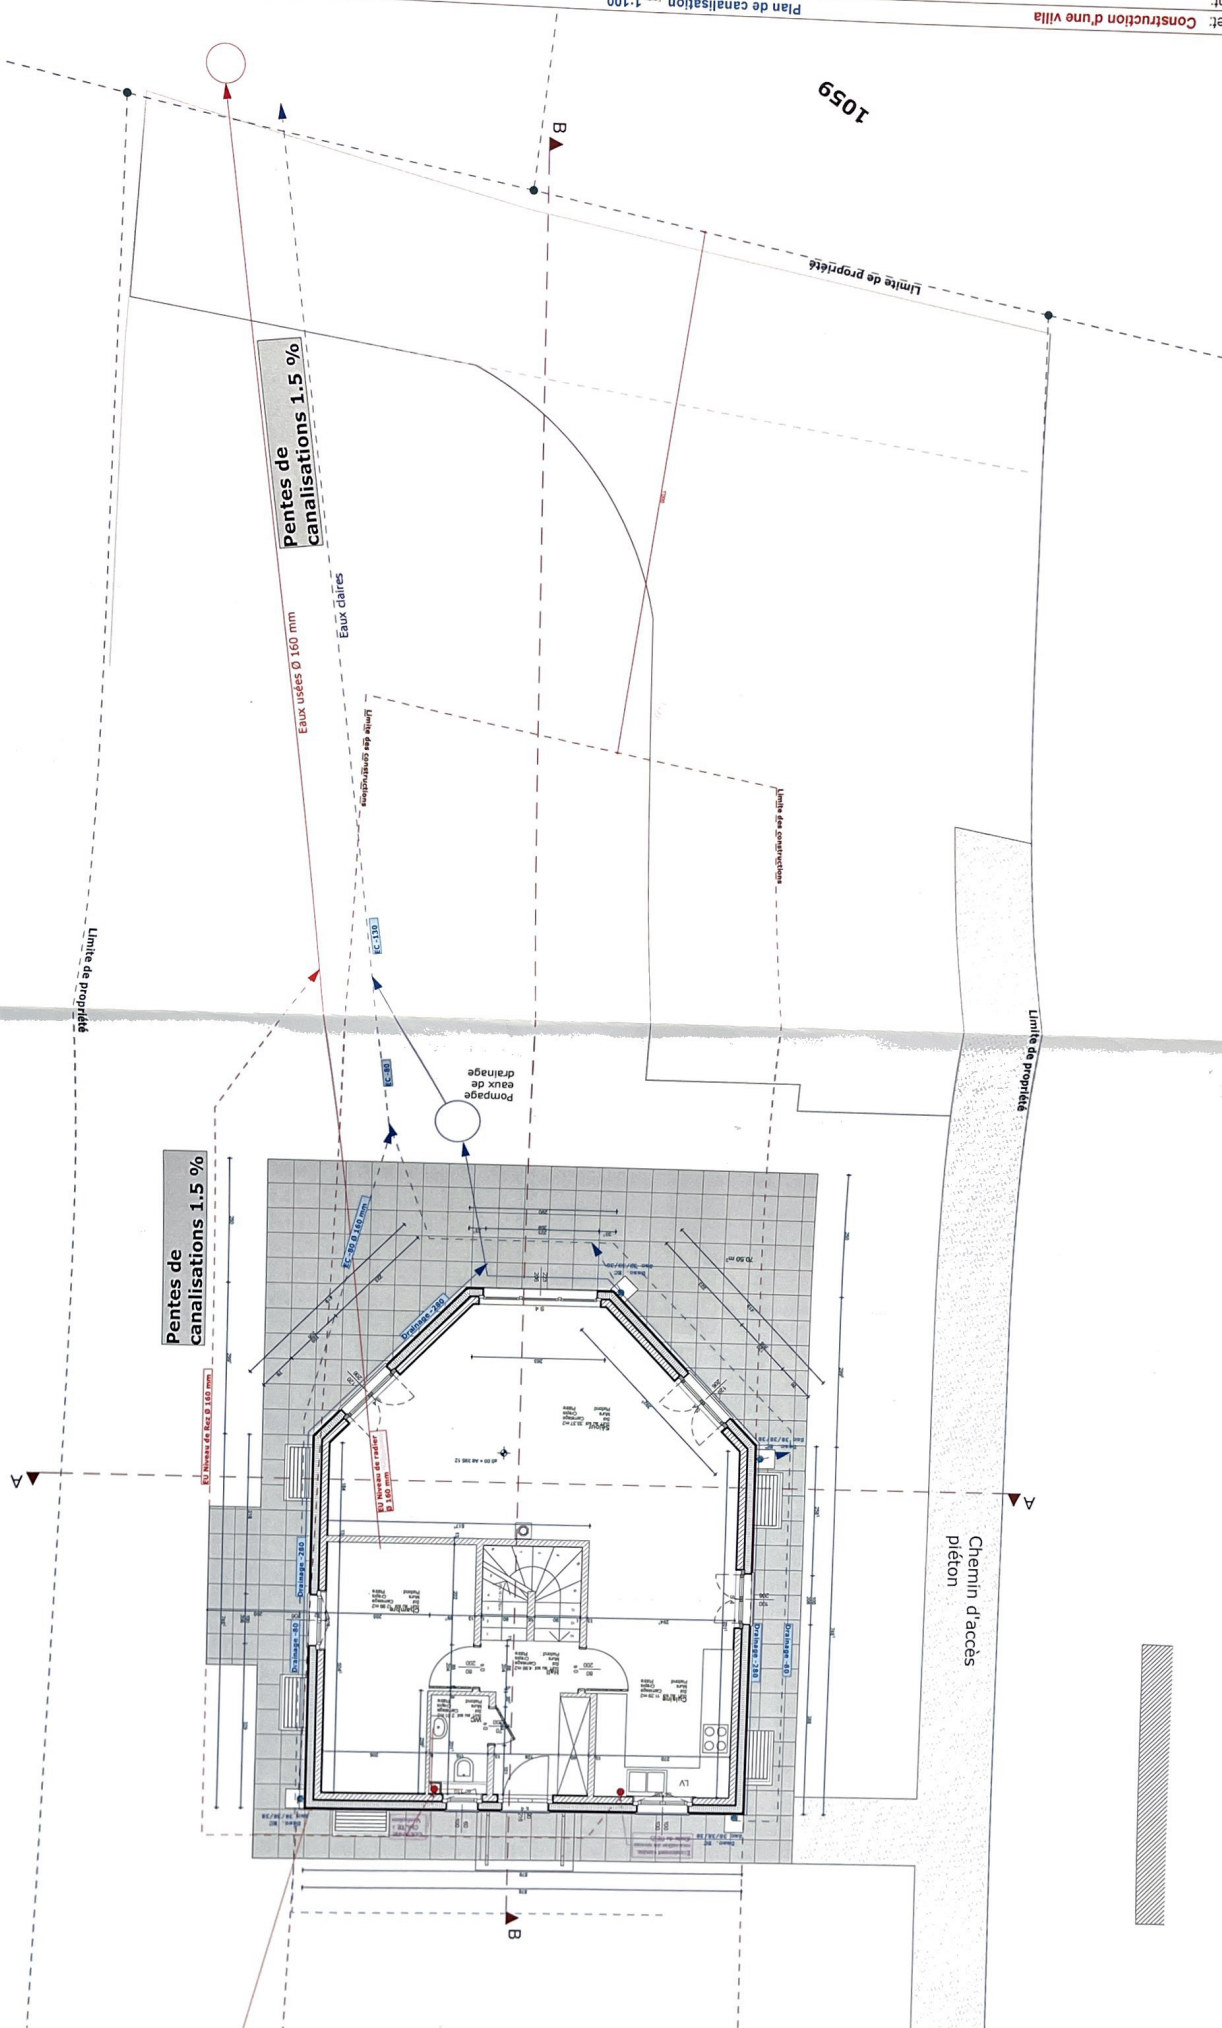




Client: Monsieur Michel ROUBATY

Objet: Construction d'une villa


Plan de Masse à 1:200

Architecte: Faouzi RAHAL  
Dessinateur: F.R.

EXECUTION  
Commune: St-Freux 1162  
Parcelle No: 982  
Date-projet: 21.07.2009  
Impression: 02.02.2015  
Modifié le: 21.06.2011

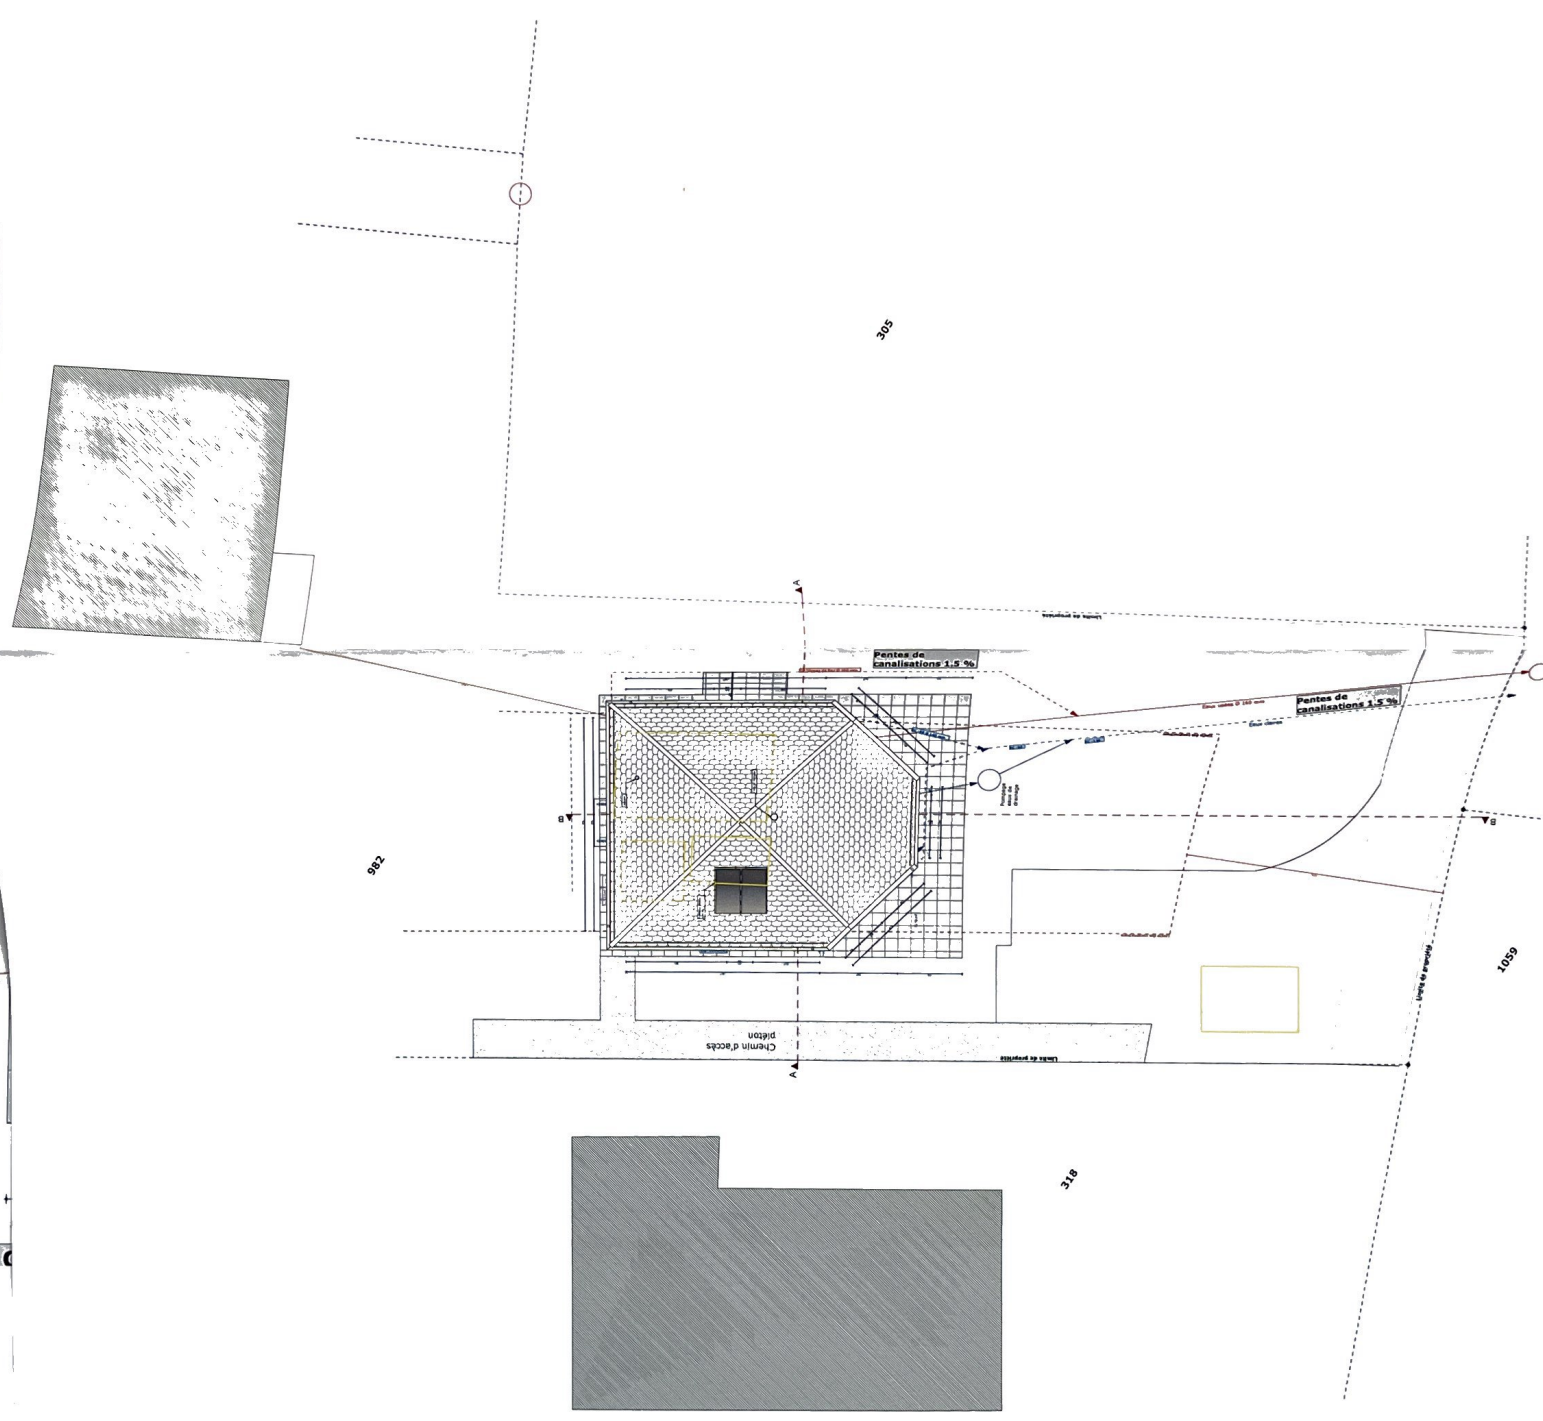



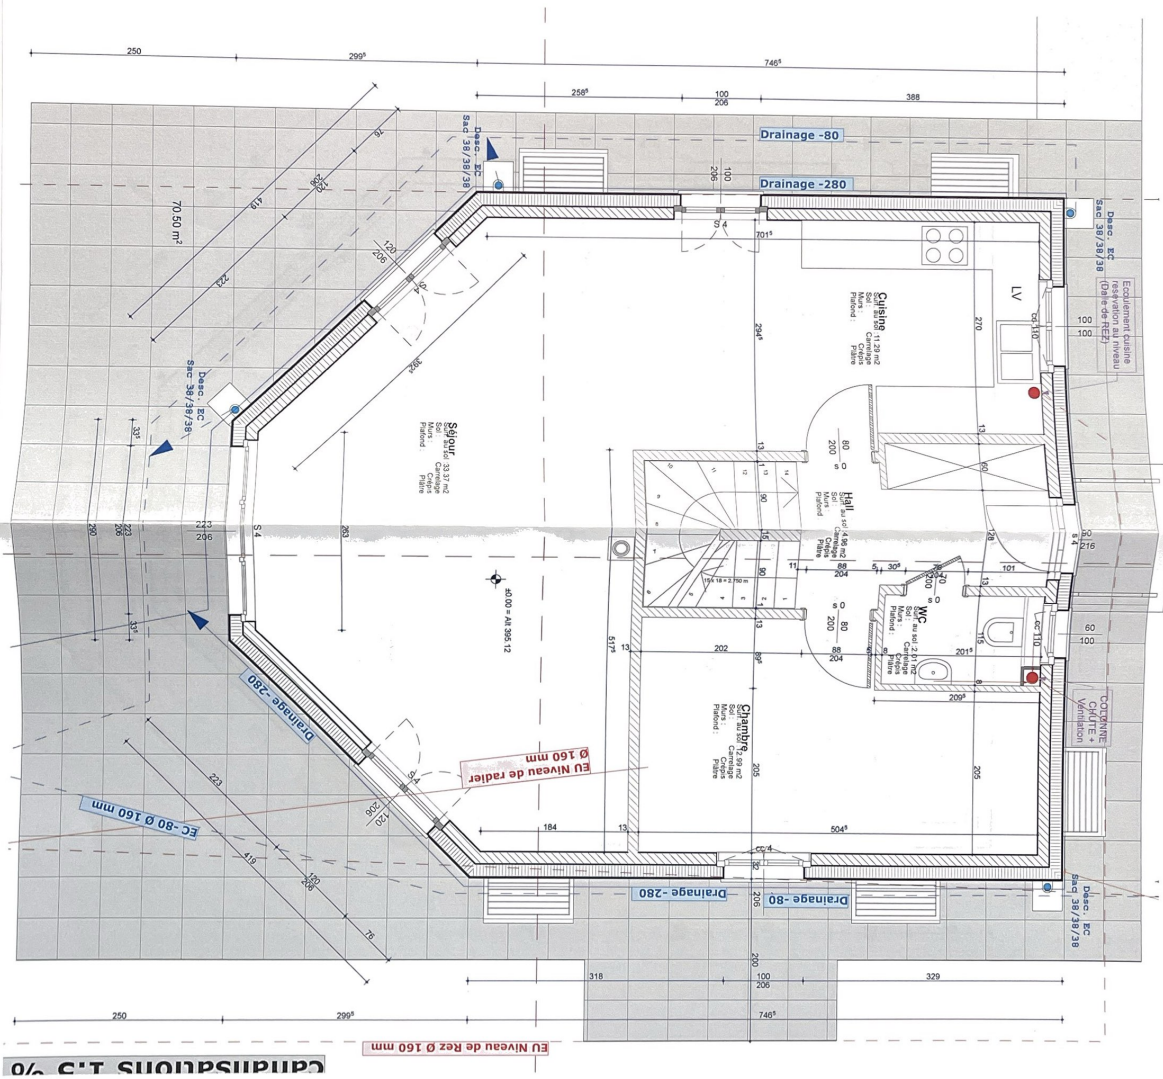

Objet: Construction d'une villa  
Client: Monsieur Michel ROUBATY


0. Rez de chaussée — 1:50  
Architecte: Faouzi RAHAL  
Dessinateur: F.R

EXECUTION  
Commune: St-Prex 1162  
Parcelle No: 982


Date-projet: 21.07.2009 impression: 02.02.2015


Modifié le: 21.06.2011  
Execution



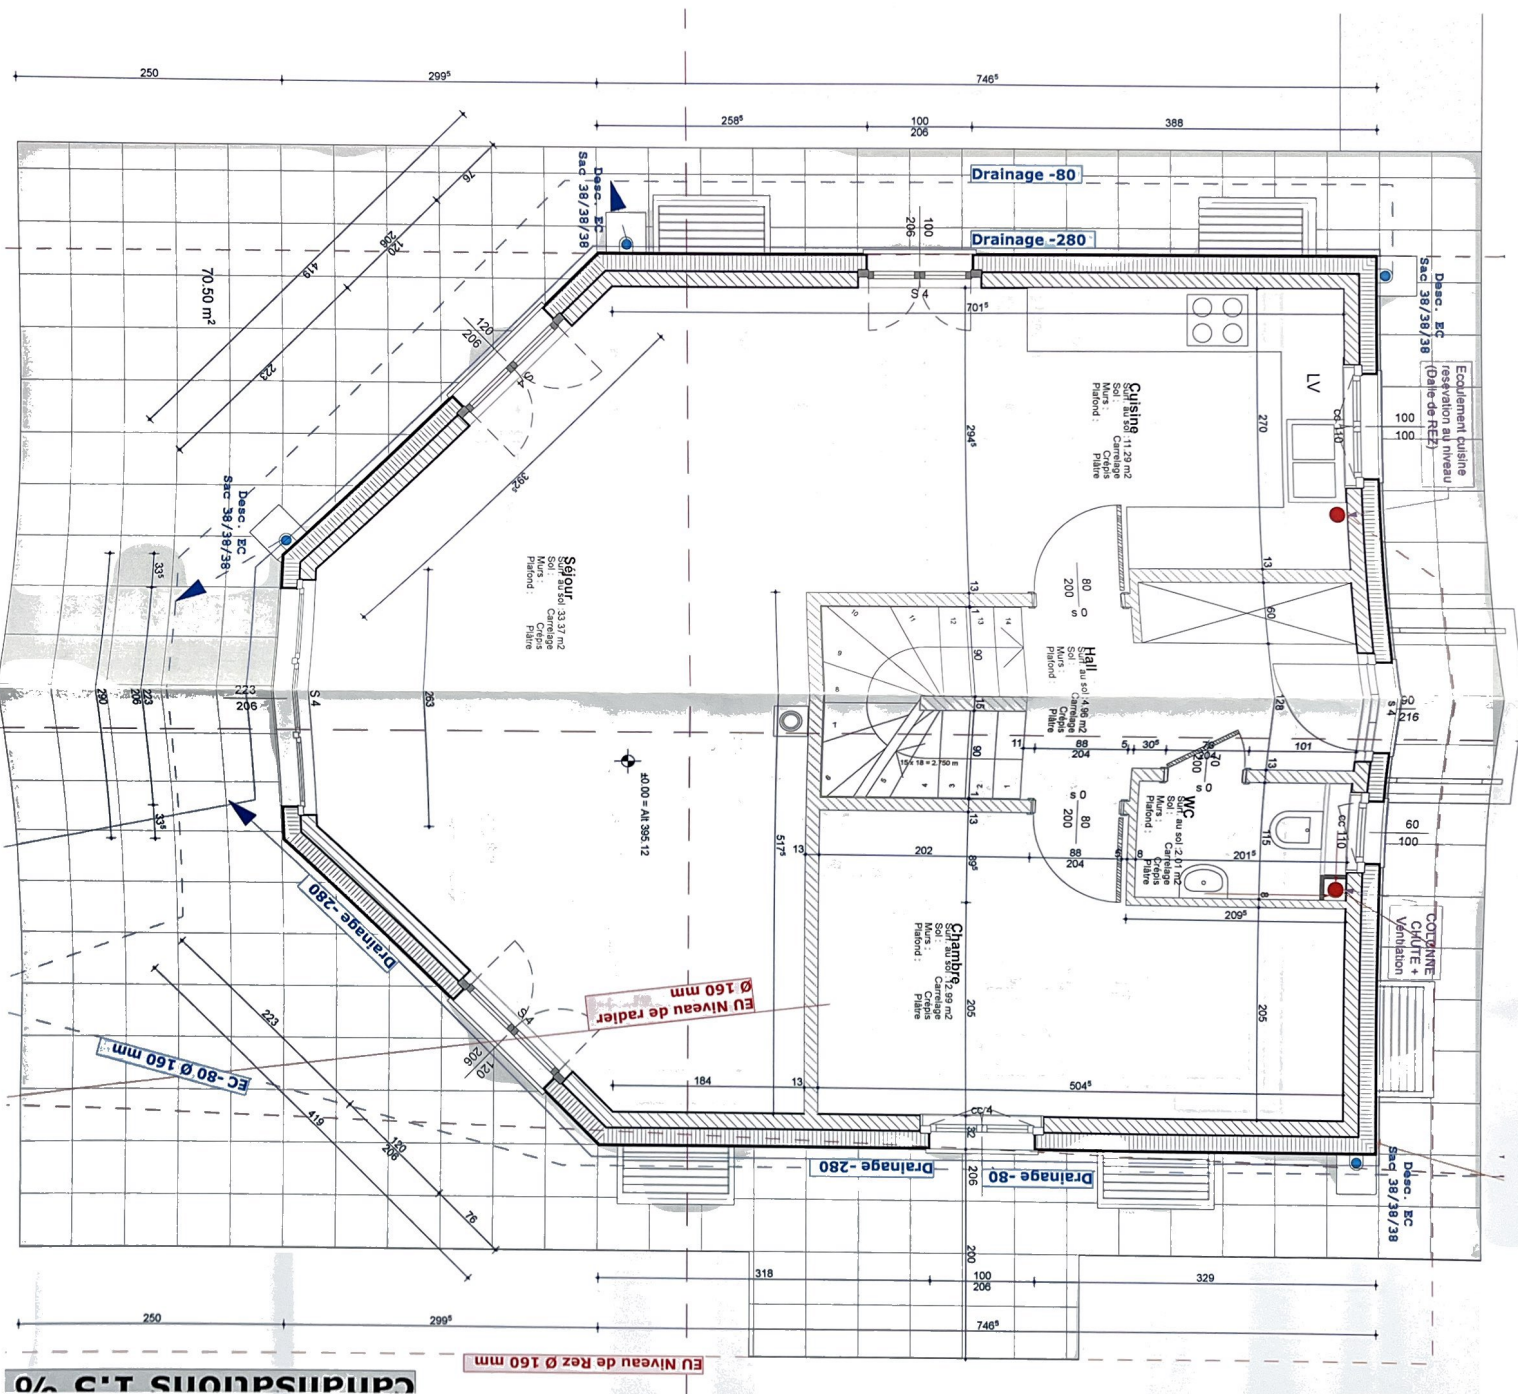



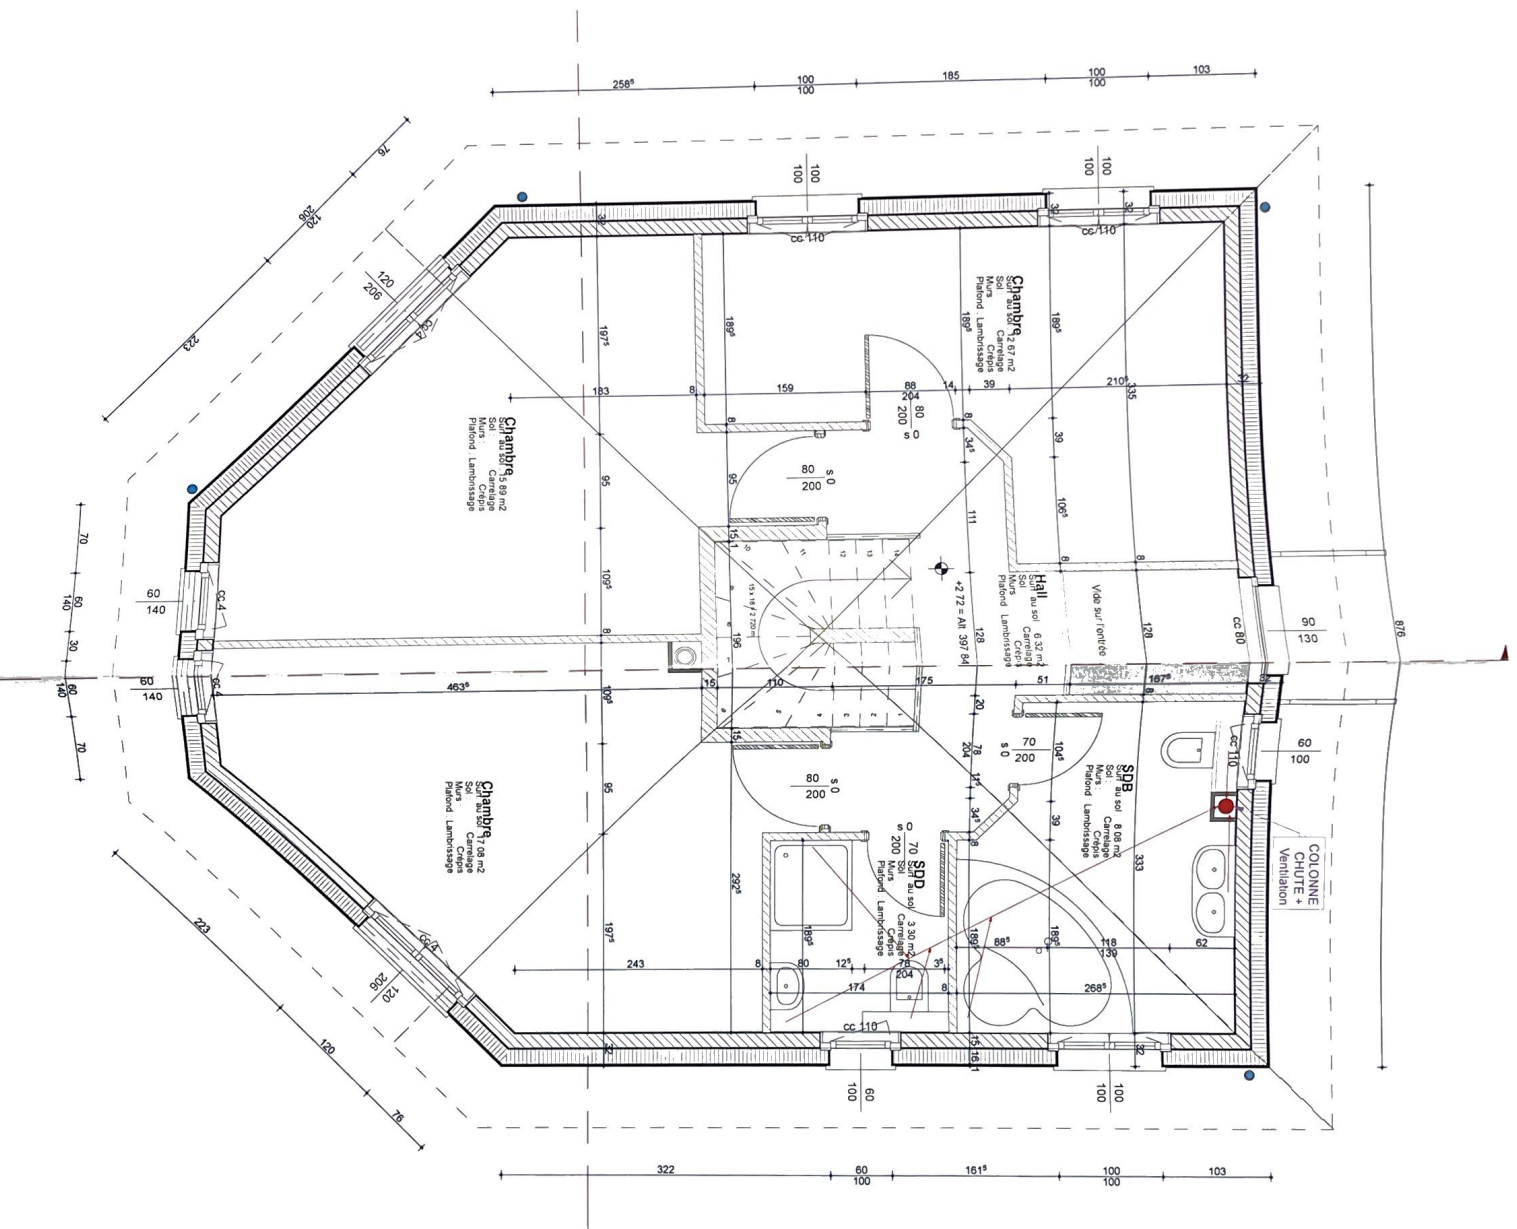

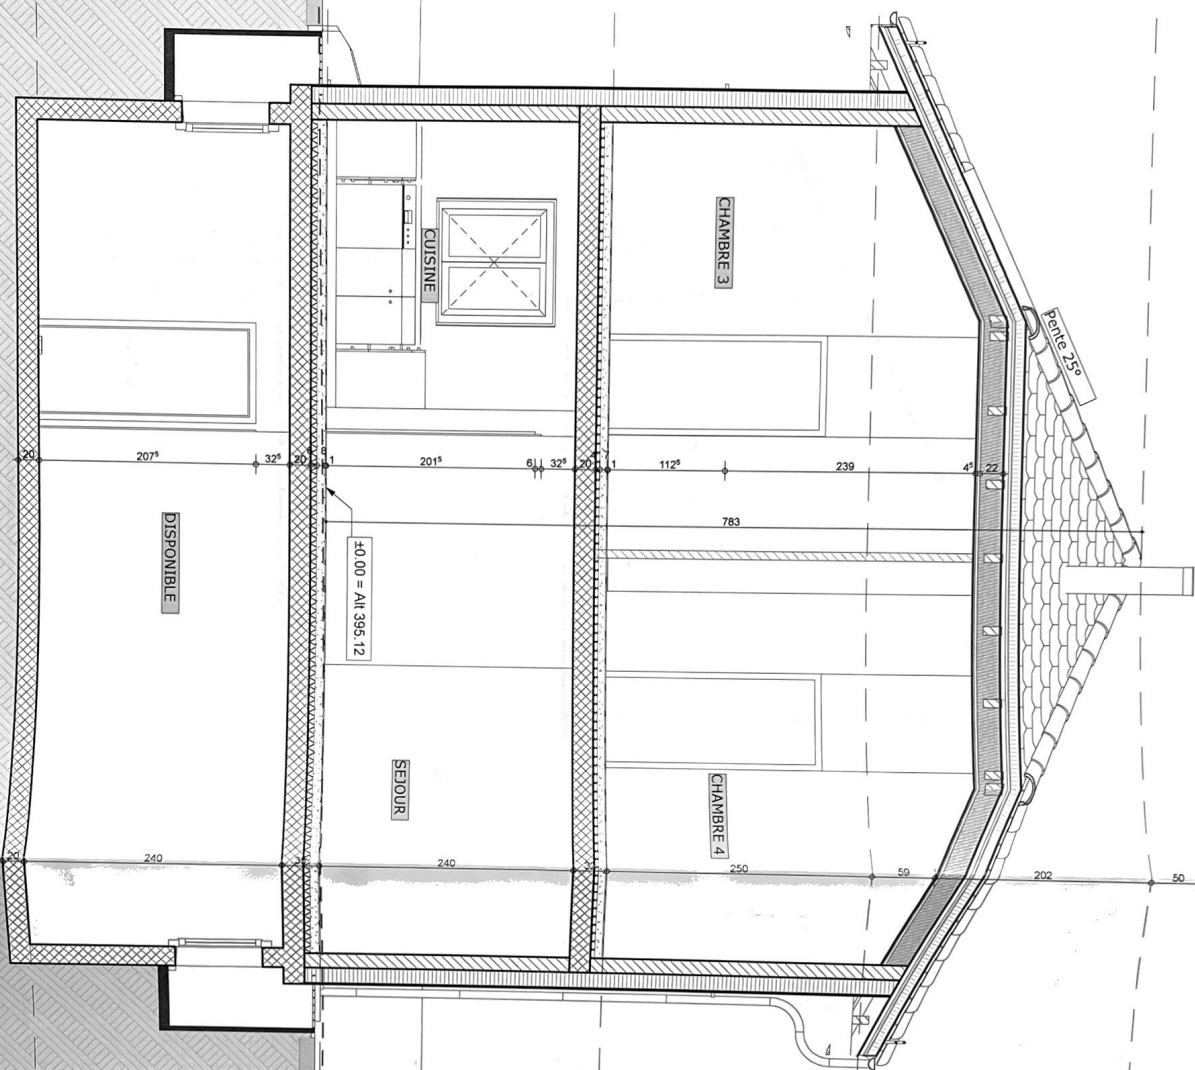

-2.75  
-1 Sous-sol

+0.00  
0 Rez de chaussée

+2.72  
1 Etage 1er

+5.22  
2 Corniche

+7.83  
3 Toiture



Objet: Construction d'une villa  
Client: Monsieur Michel ROUBATY

A Coupe AA 1:50  
Architecte: Faouzi RAHAL  
Dessinateur: F.R.

EXECUTION  
Commune: St-Prex 1162  
Parcelle No: 982

Date-projet: 21.07.2009 impression: 02.02.2015

Modifié le: 21.06.2011

Exécution







Canal de Cheminée

50

Pente 25°

Ventilation

+7.83  
3 Toiture

+5.22  
2 Corniche

+2.72  
1 Etage 1er

0.00  
0 Rez de chaussée

-2.75  
-1 Sous-sol








EXECUTION

1- Sous-sol : 1:50

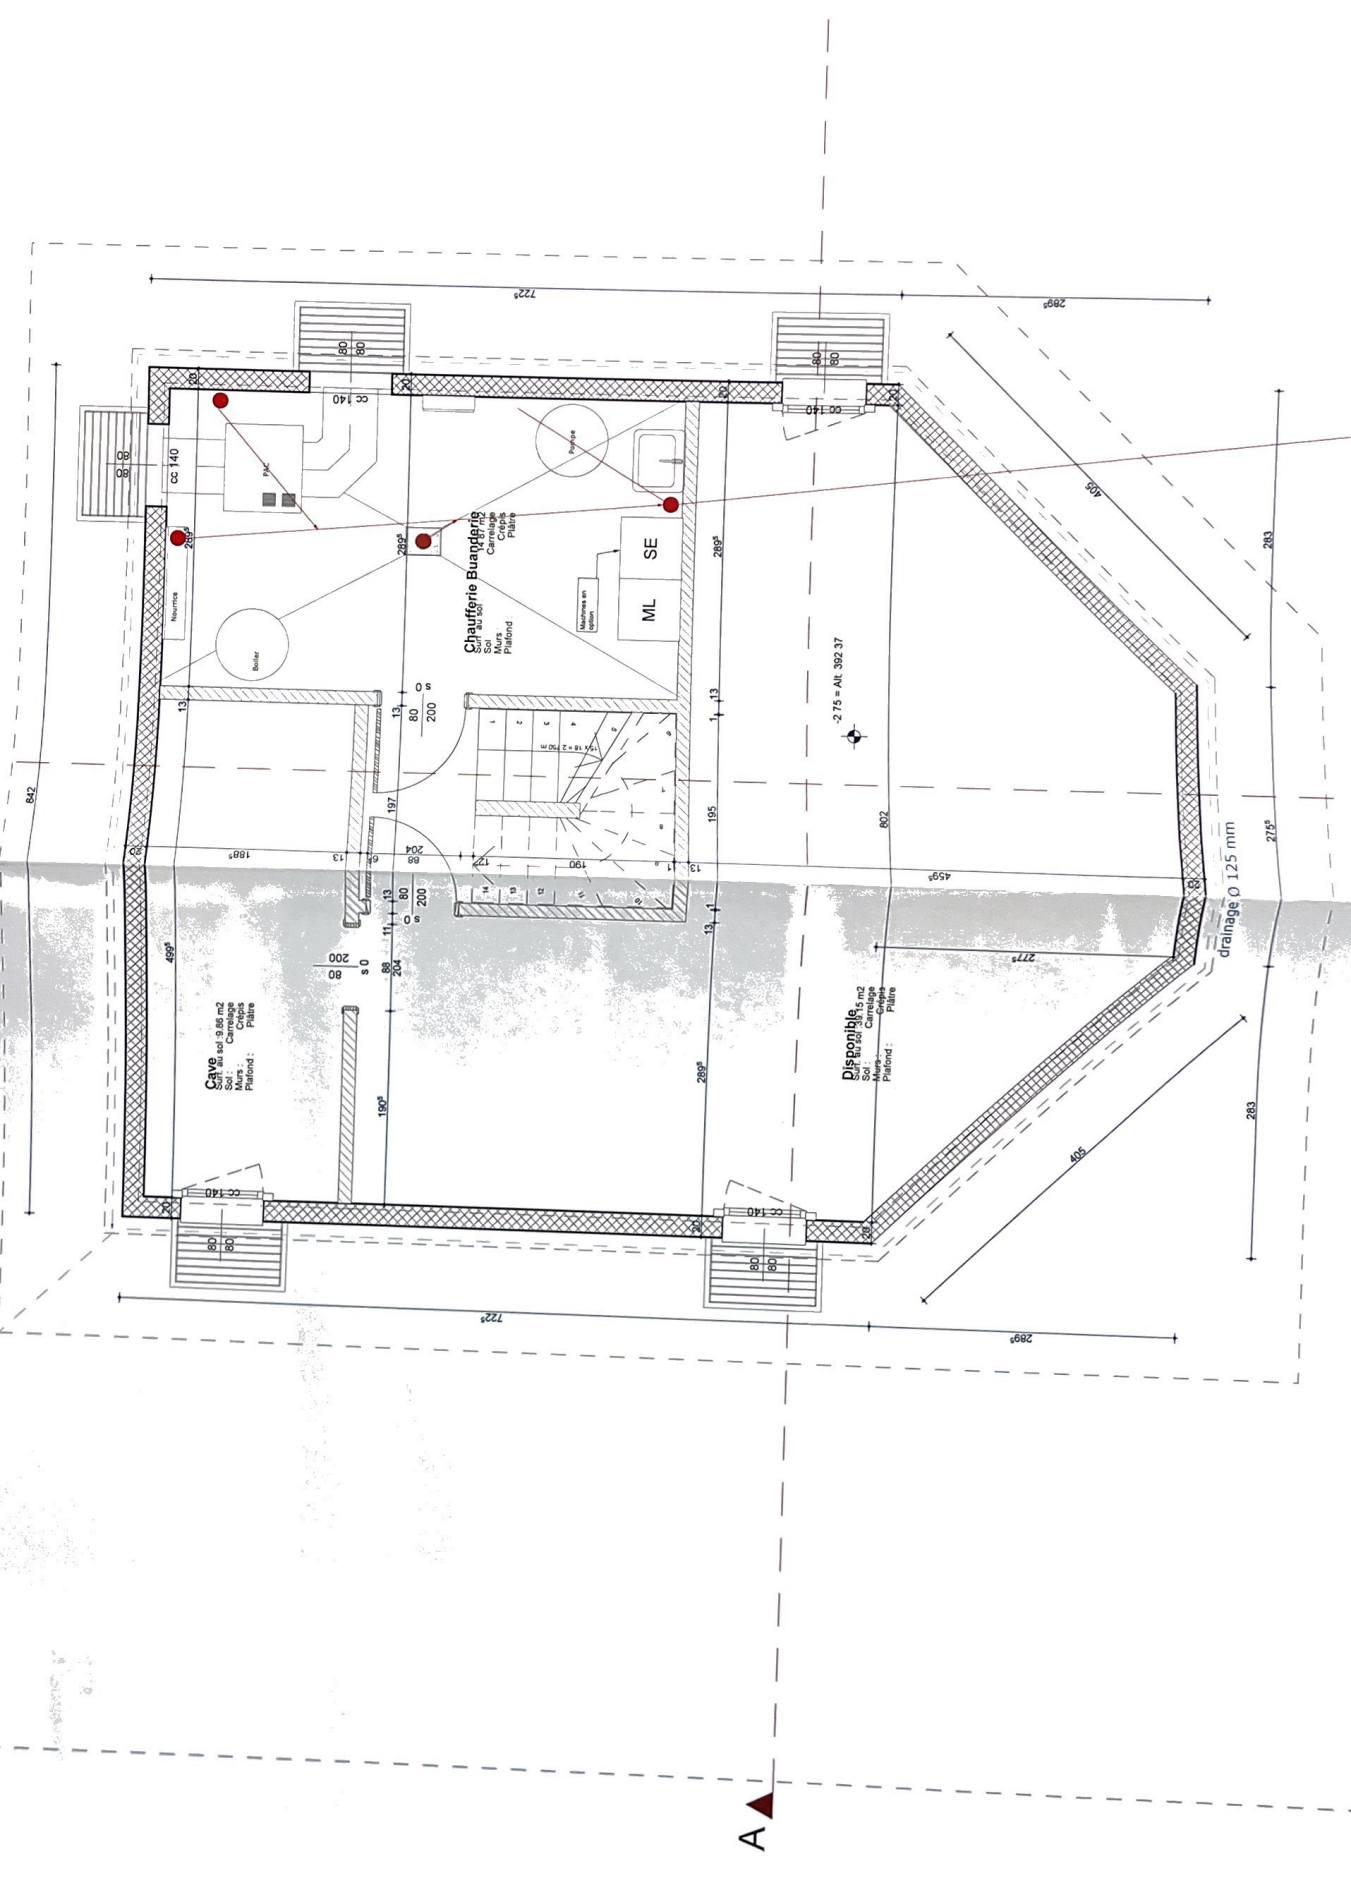

A





Objet: **Construction d'une villa**  
 Client: **Monsieur Michel ROUBATY**

Façade SE — 1:50  
 Architecte: **Faouzi RAHAL**  
 Dessinateur: **F.R**

EXECUTION  
 Commune: **St-Prex 1162**  
 Parcelle No: **982**

Modifié le: **21.06.2011**  
 Date-projet: **21.07.2009** impression: **02.02.2015**

Exécution  
 Projet 01  
 0000




+7.83  
3 Toiture

+5.22  
2 Corniche

+2.72  
1 Etage 1er

±0.00  
0 Rez de chaussée

-2.75  
-1 Sous-sol

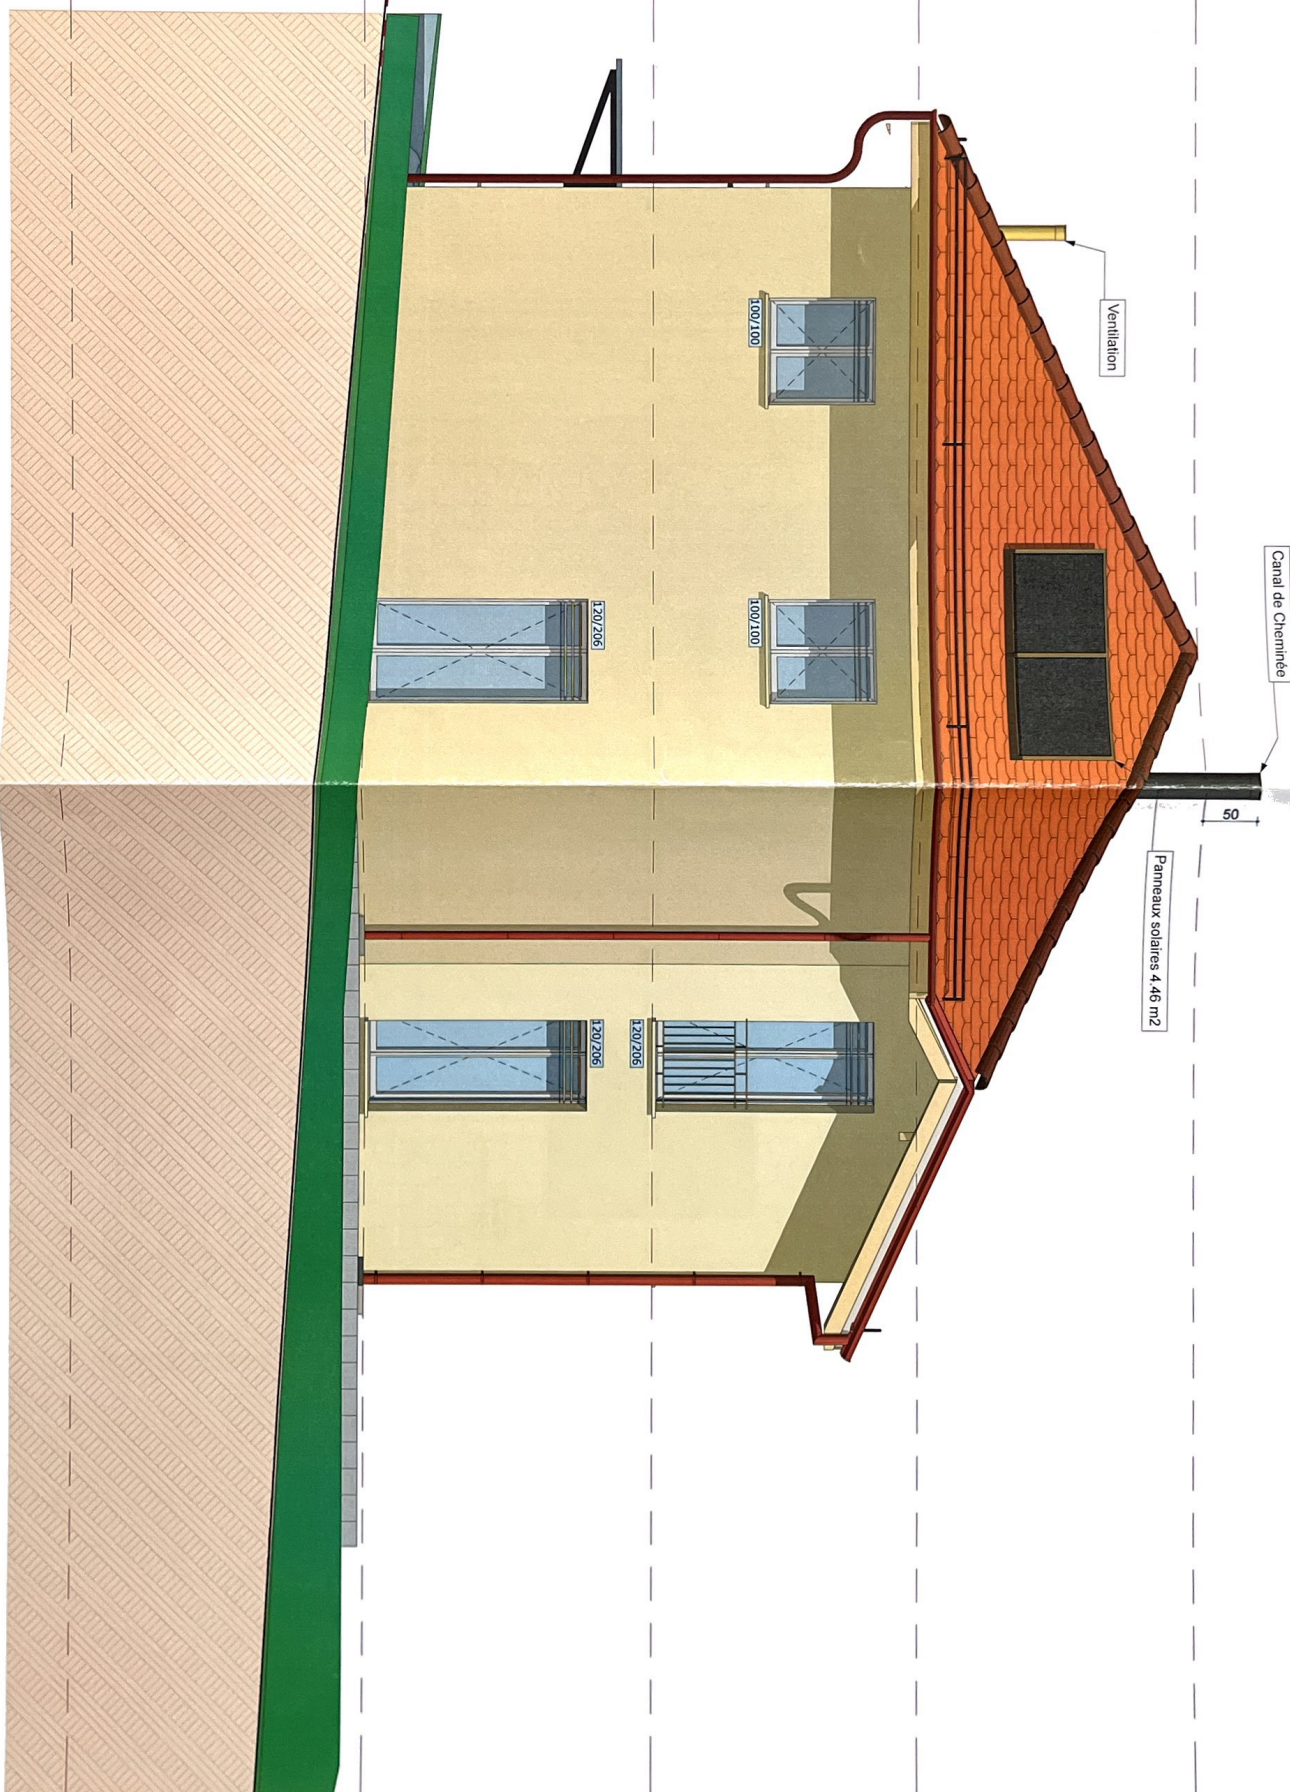

Façade SO 1:50

Architecte: Faouzi RAHAL  
Dessinateur: F.R

EXECUTION

Commune: St-Prex 1162  
Parcelle No: 982

Modifié le: 21.06.2011

Date-projet: 21.07.2009 impression: 02.02.2015

Exécution

0000

Objet: Construction d'une villa

Cliant: Monsieur Michel ROUBATY