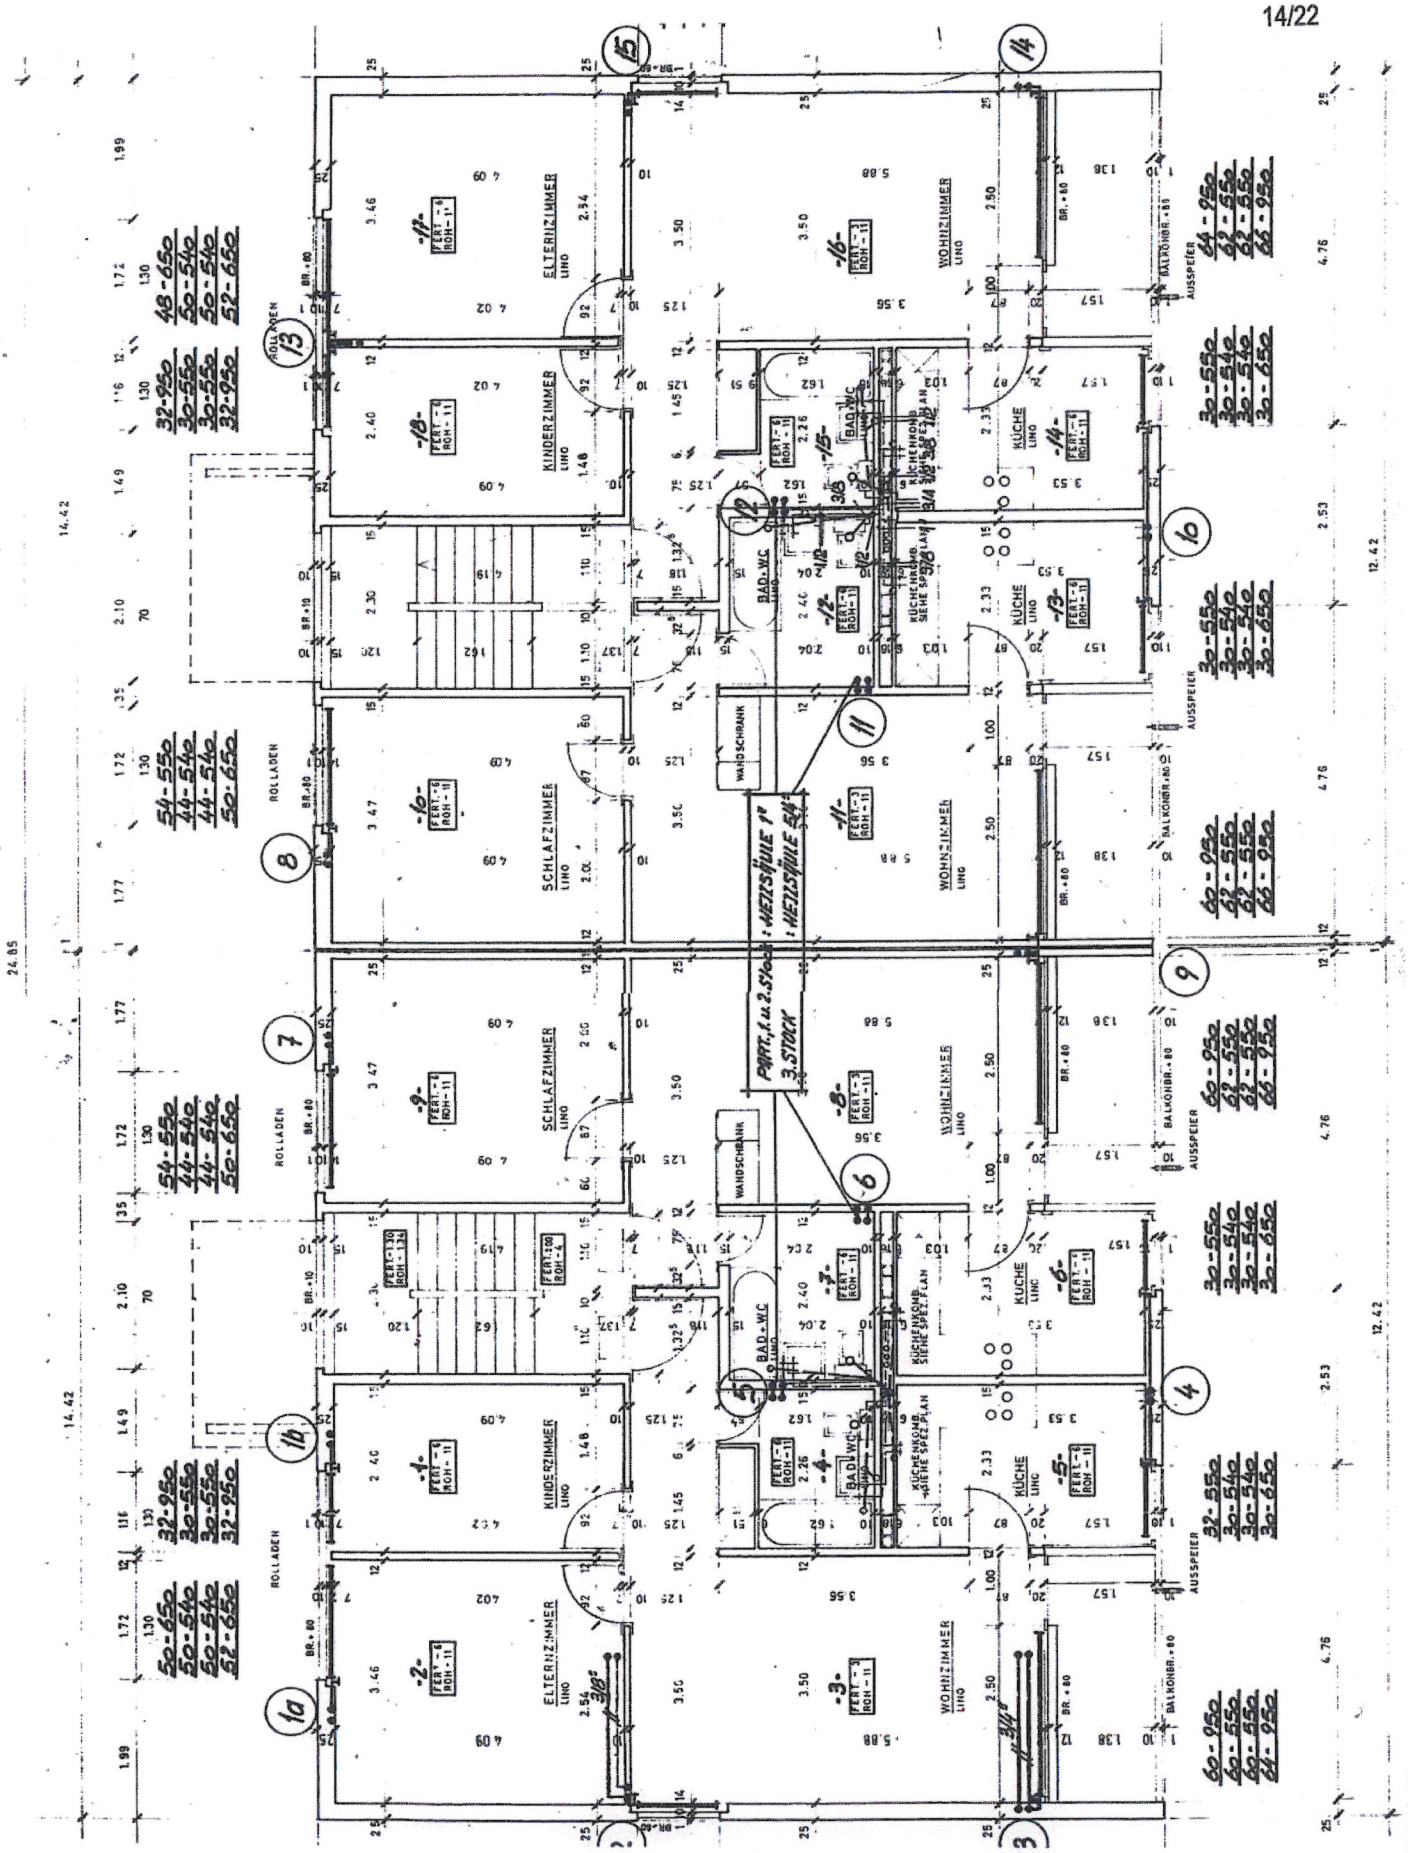Grundriss EG/1.OG/2.OG/3.OG 1:100