

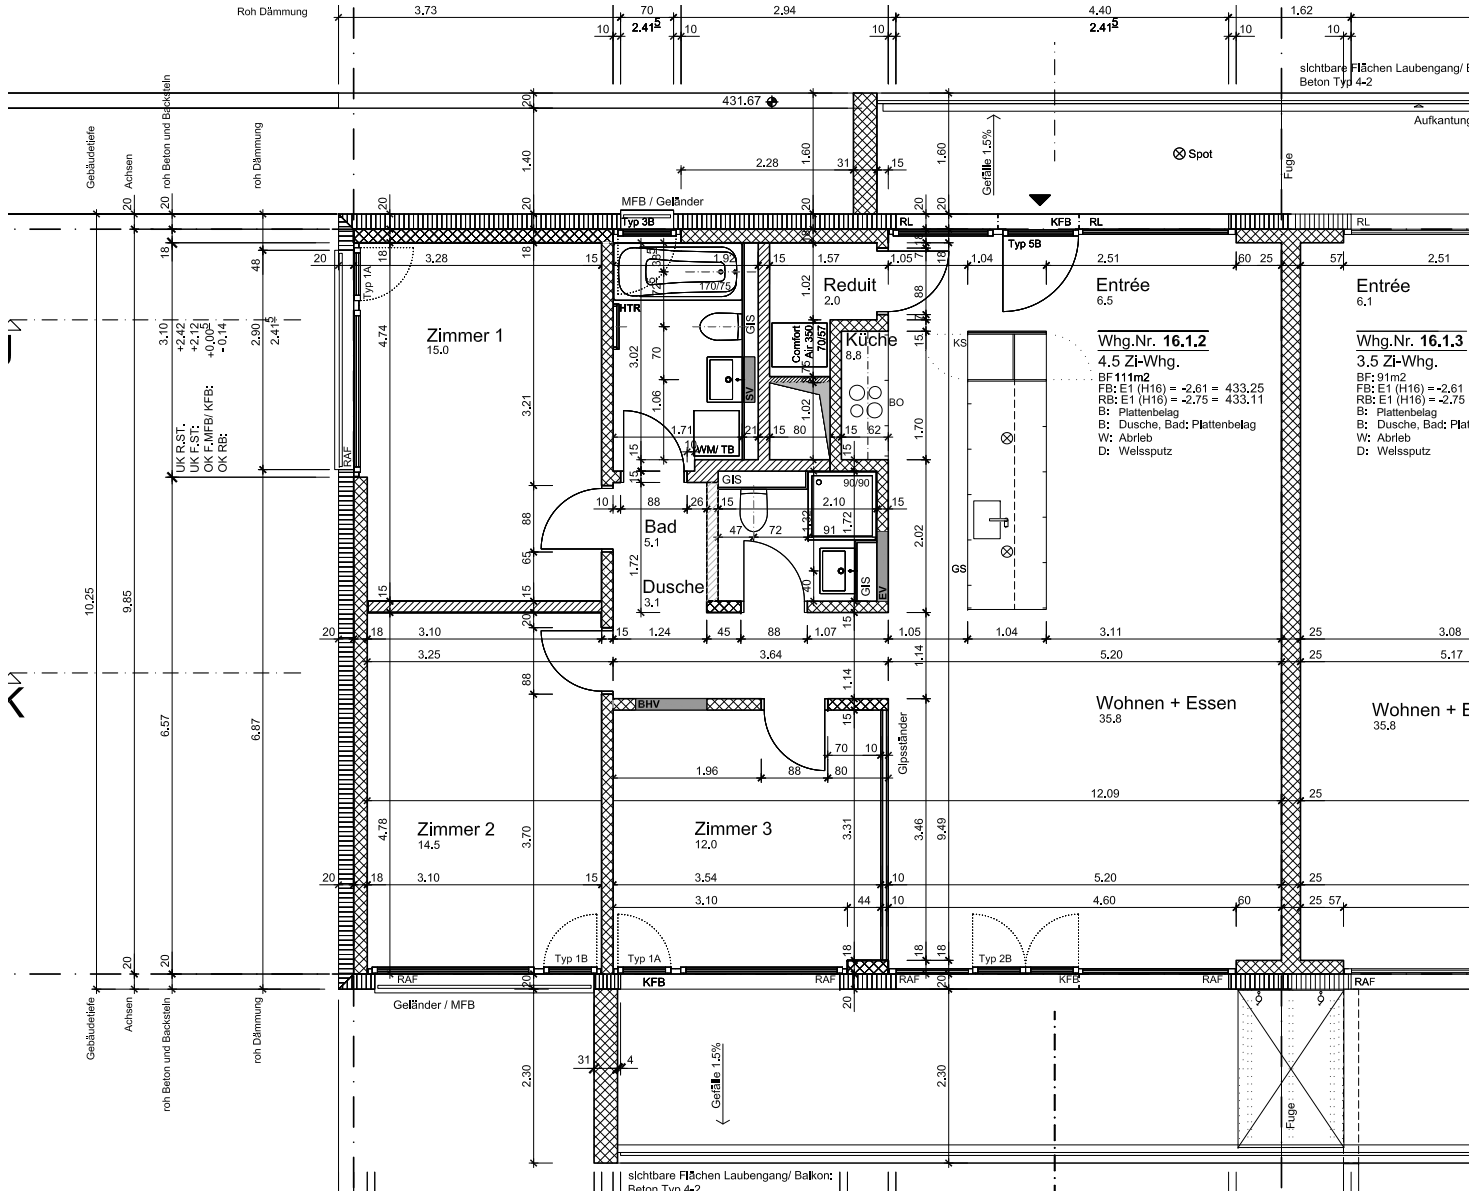


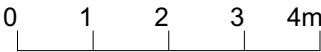

Wohnungs-Nr.

16.1.2	20.1.1
16.2.6	20.2.2
16.3.10	20.3.5
	20.4.8
18.2.3	
18.3.7	22.3.4
18.4.11	22.4.6
	22.5.8

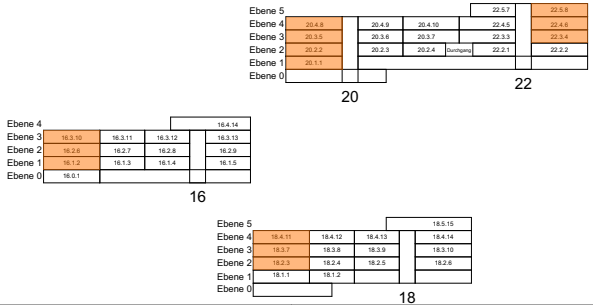

Bauliche und technische Änderungen vorbehalten.

2904_70 - Erstvermietung Wohnüberbauung Gseck, 8707 Uetikon am See

Wohnung, 4.5 Zi Wohnfläche 110m²

© Giancesi + Hofmann AG