

GUGGACH PARK

Käferholzstrasse 56, 8057 Zürich


Whg.-Nr. **HN3-1A**

Zimmer **2.5**


Etage **1.0G**

Mietfläche **69.3 m²**

Aussenfläche **5.6 m²**

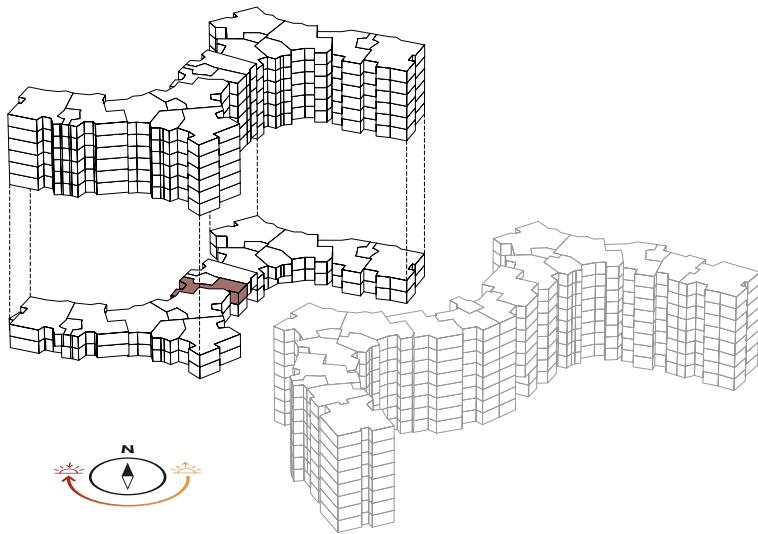

www.guggachpark.ch

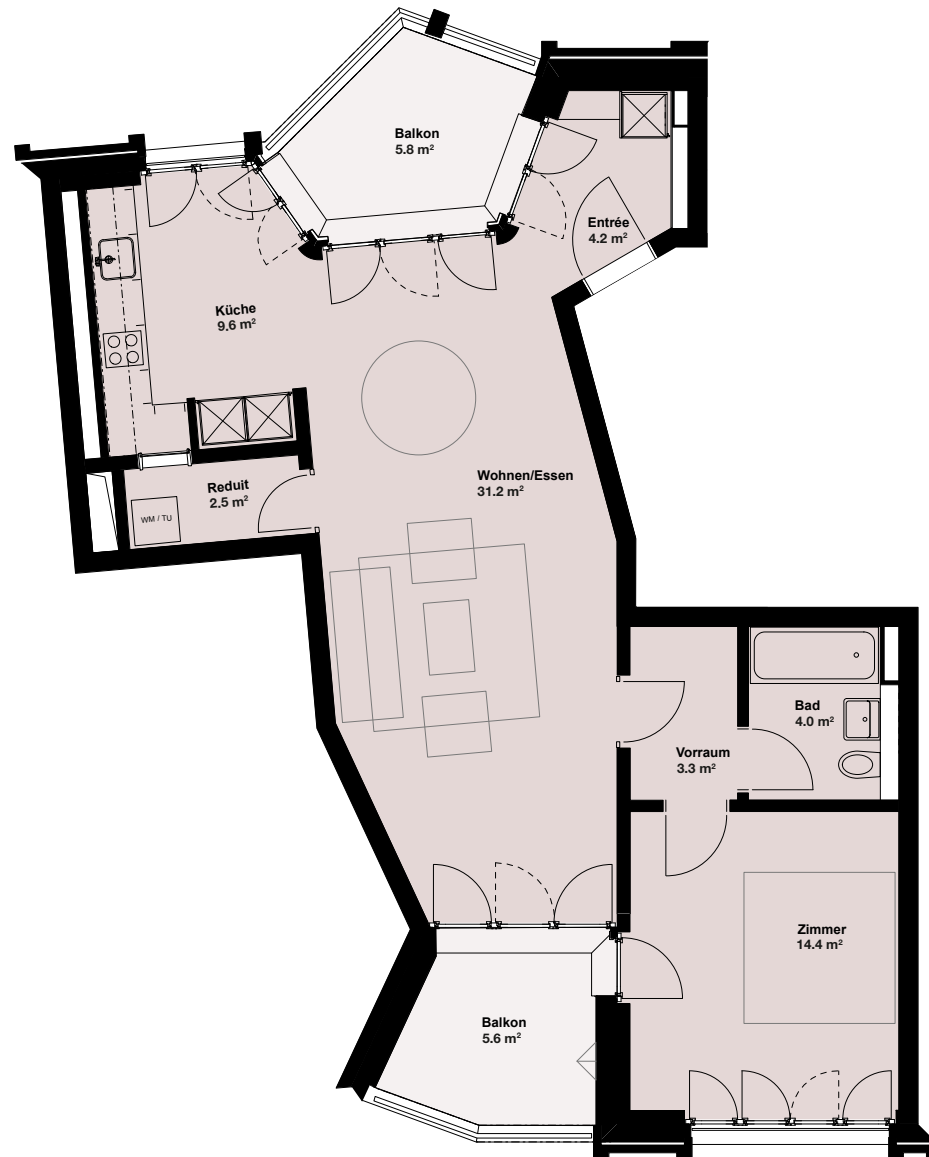

1 m 2 m 3 m 4 m 5 m

Massstab 1:100

Änderungen und Abweichungen gegenüber den publizierten Angaben bleiben ausdrücklich vorbehalten.