


I/72

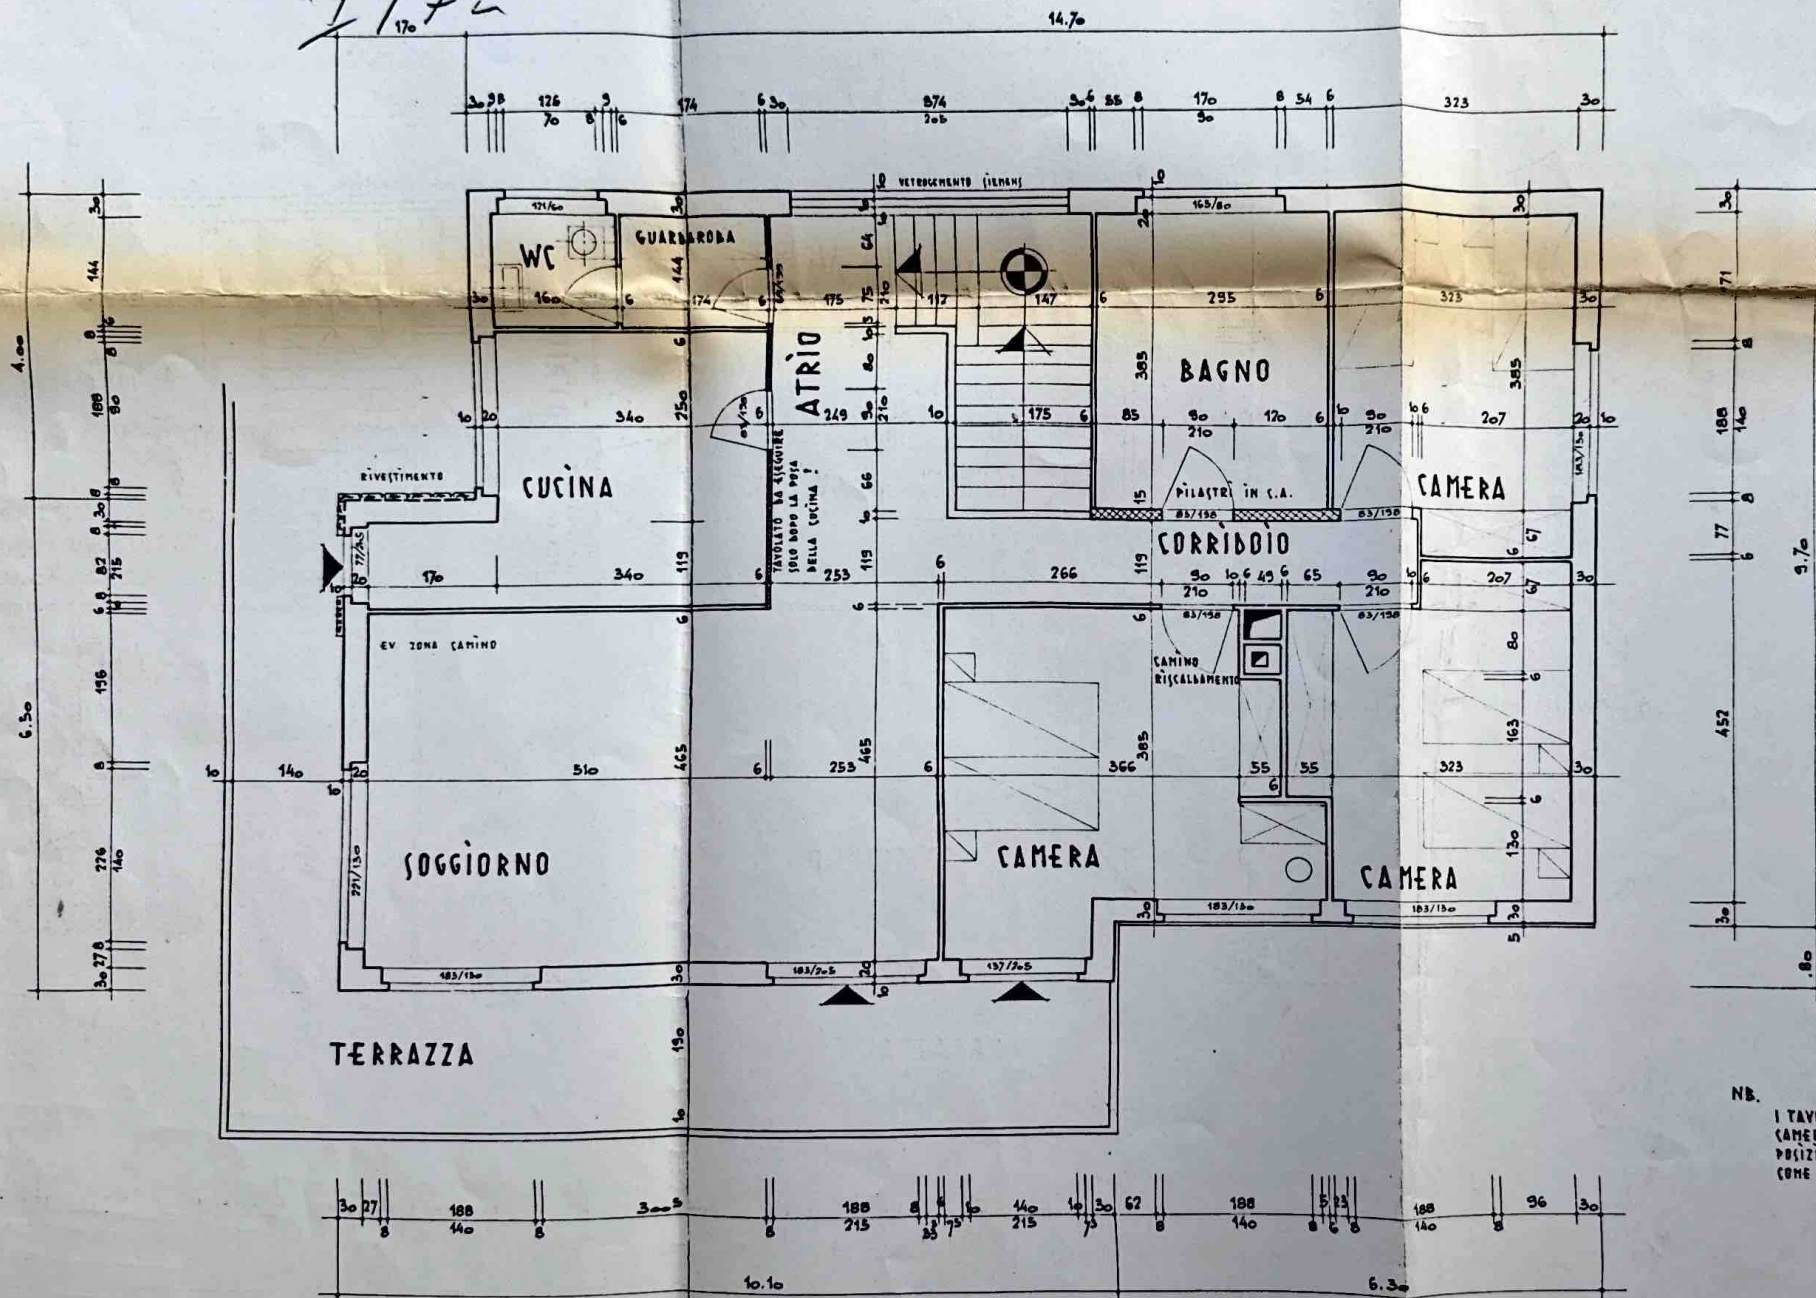

NB.

I TAVOLATI DI SEPARAZIONE FRA LE DUE CAMERE A (UD), DIPENDONO DALLA ESATTA POSIZIONE DEL CAMINO RISCALDAMENTO, COME PURE I RISPETTIVI ARMADI MURALI.

1:50

-  ESISTENTE
-  NUOVO
-  DEMOLIZIONE

PROF.

UFFICIO CANTONALE DI STIMA

ST. F. U. I. F. 2

ENTRATA PRINCIPALE

TERRAZZA

2.60

8.50

1.80

PRANZO

SOGGIORNO CAMERA

CUCINA

DOCCIA

2.60

8

3.52

AL 2° PIANO

1.80

PRANZO

CUCINA

DOCCIA

2.60


8

SOGGIORNO - CAMERA

BALCONI

VENT.

Σ/72

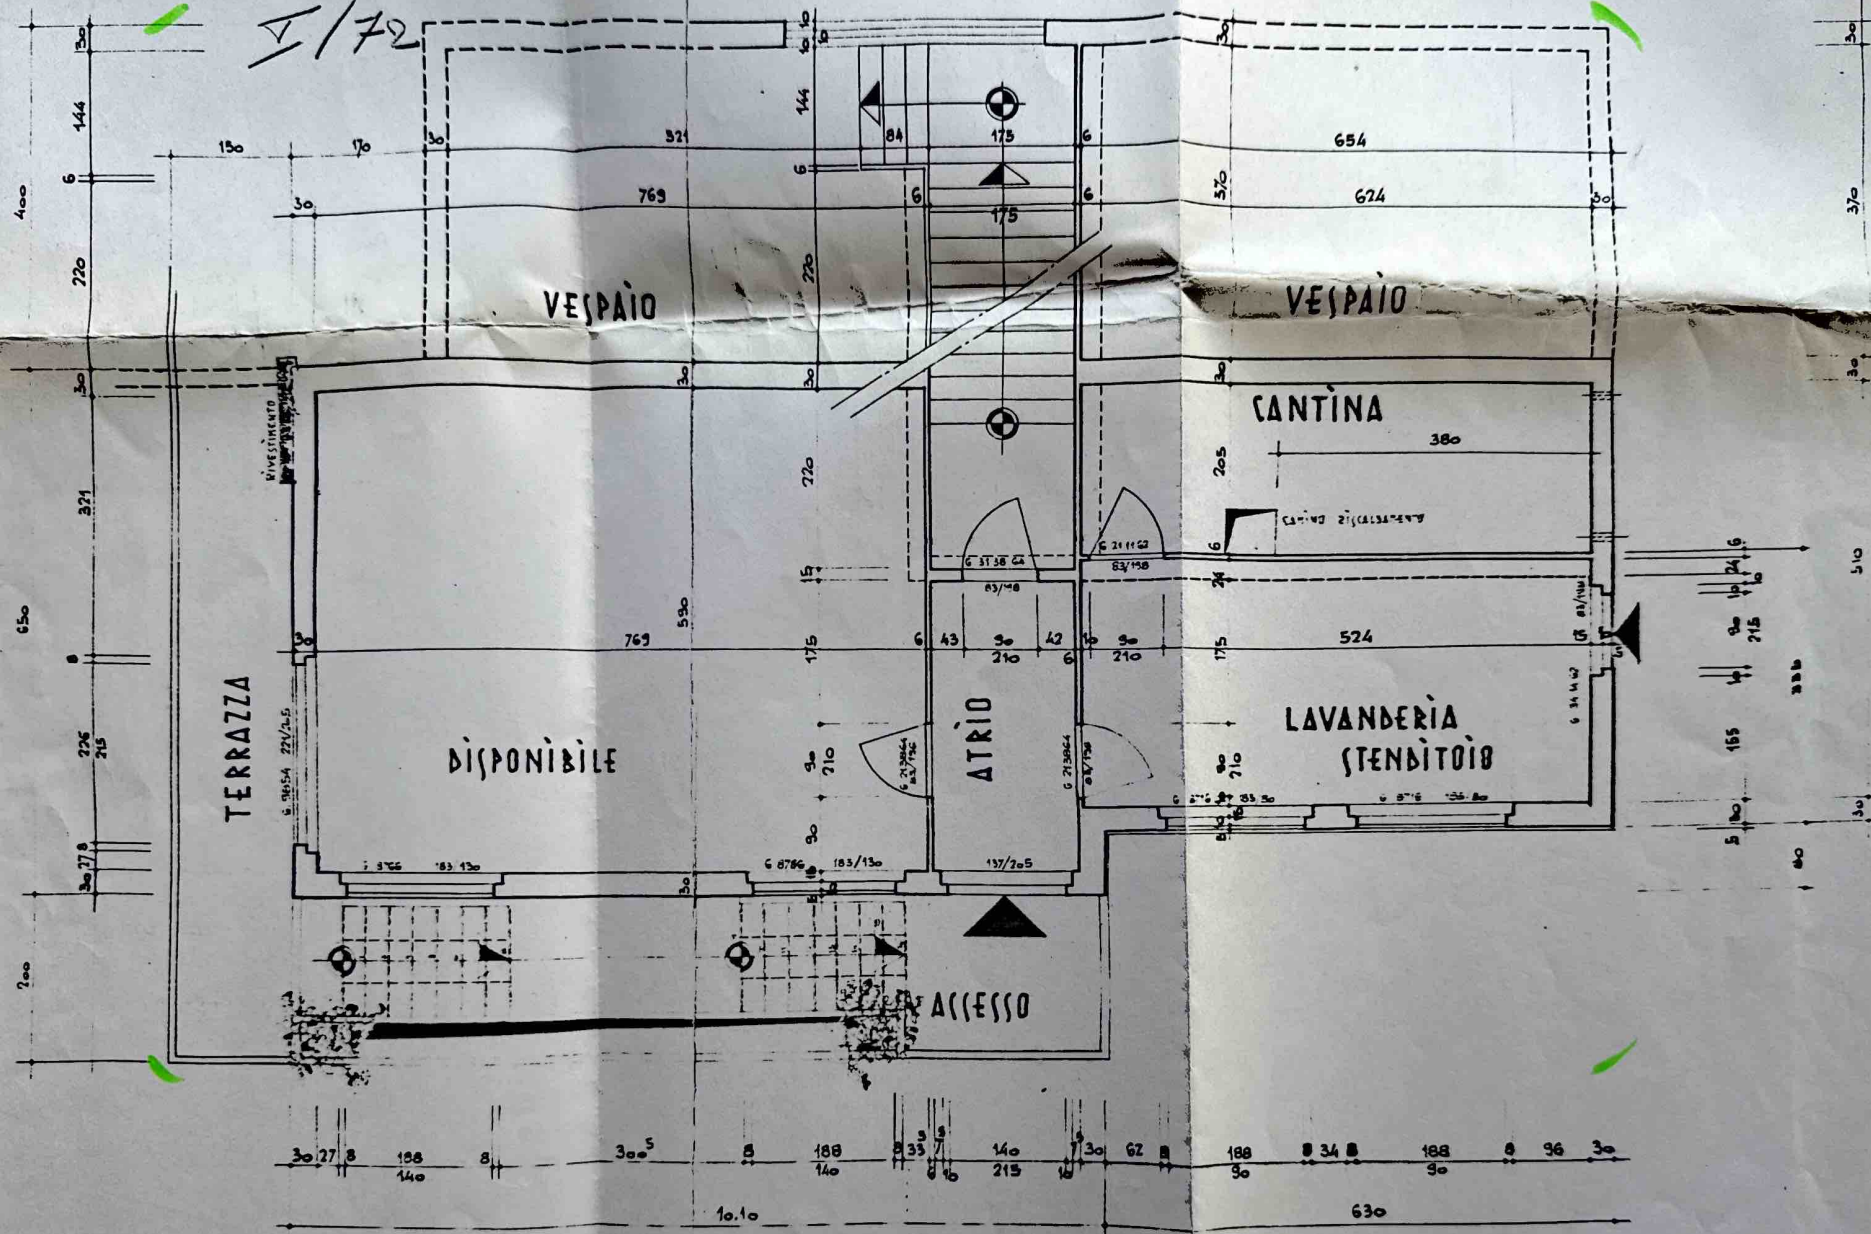

DISPONIBILE

PIANTA 1:50