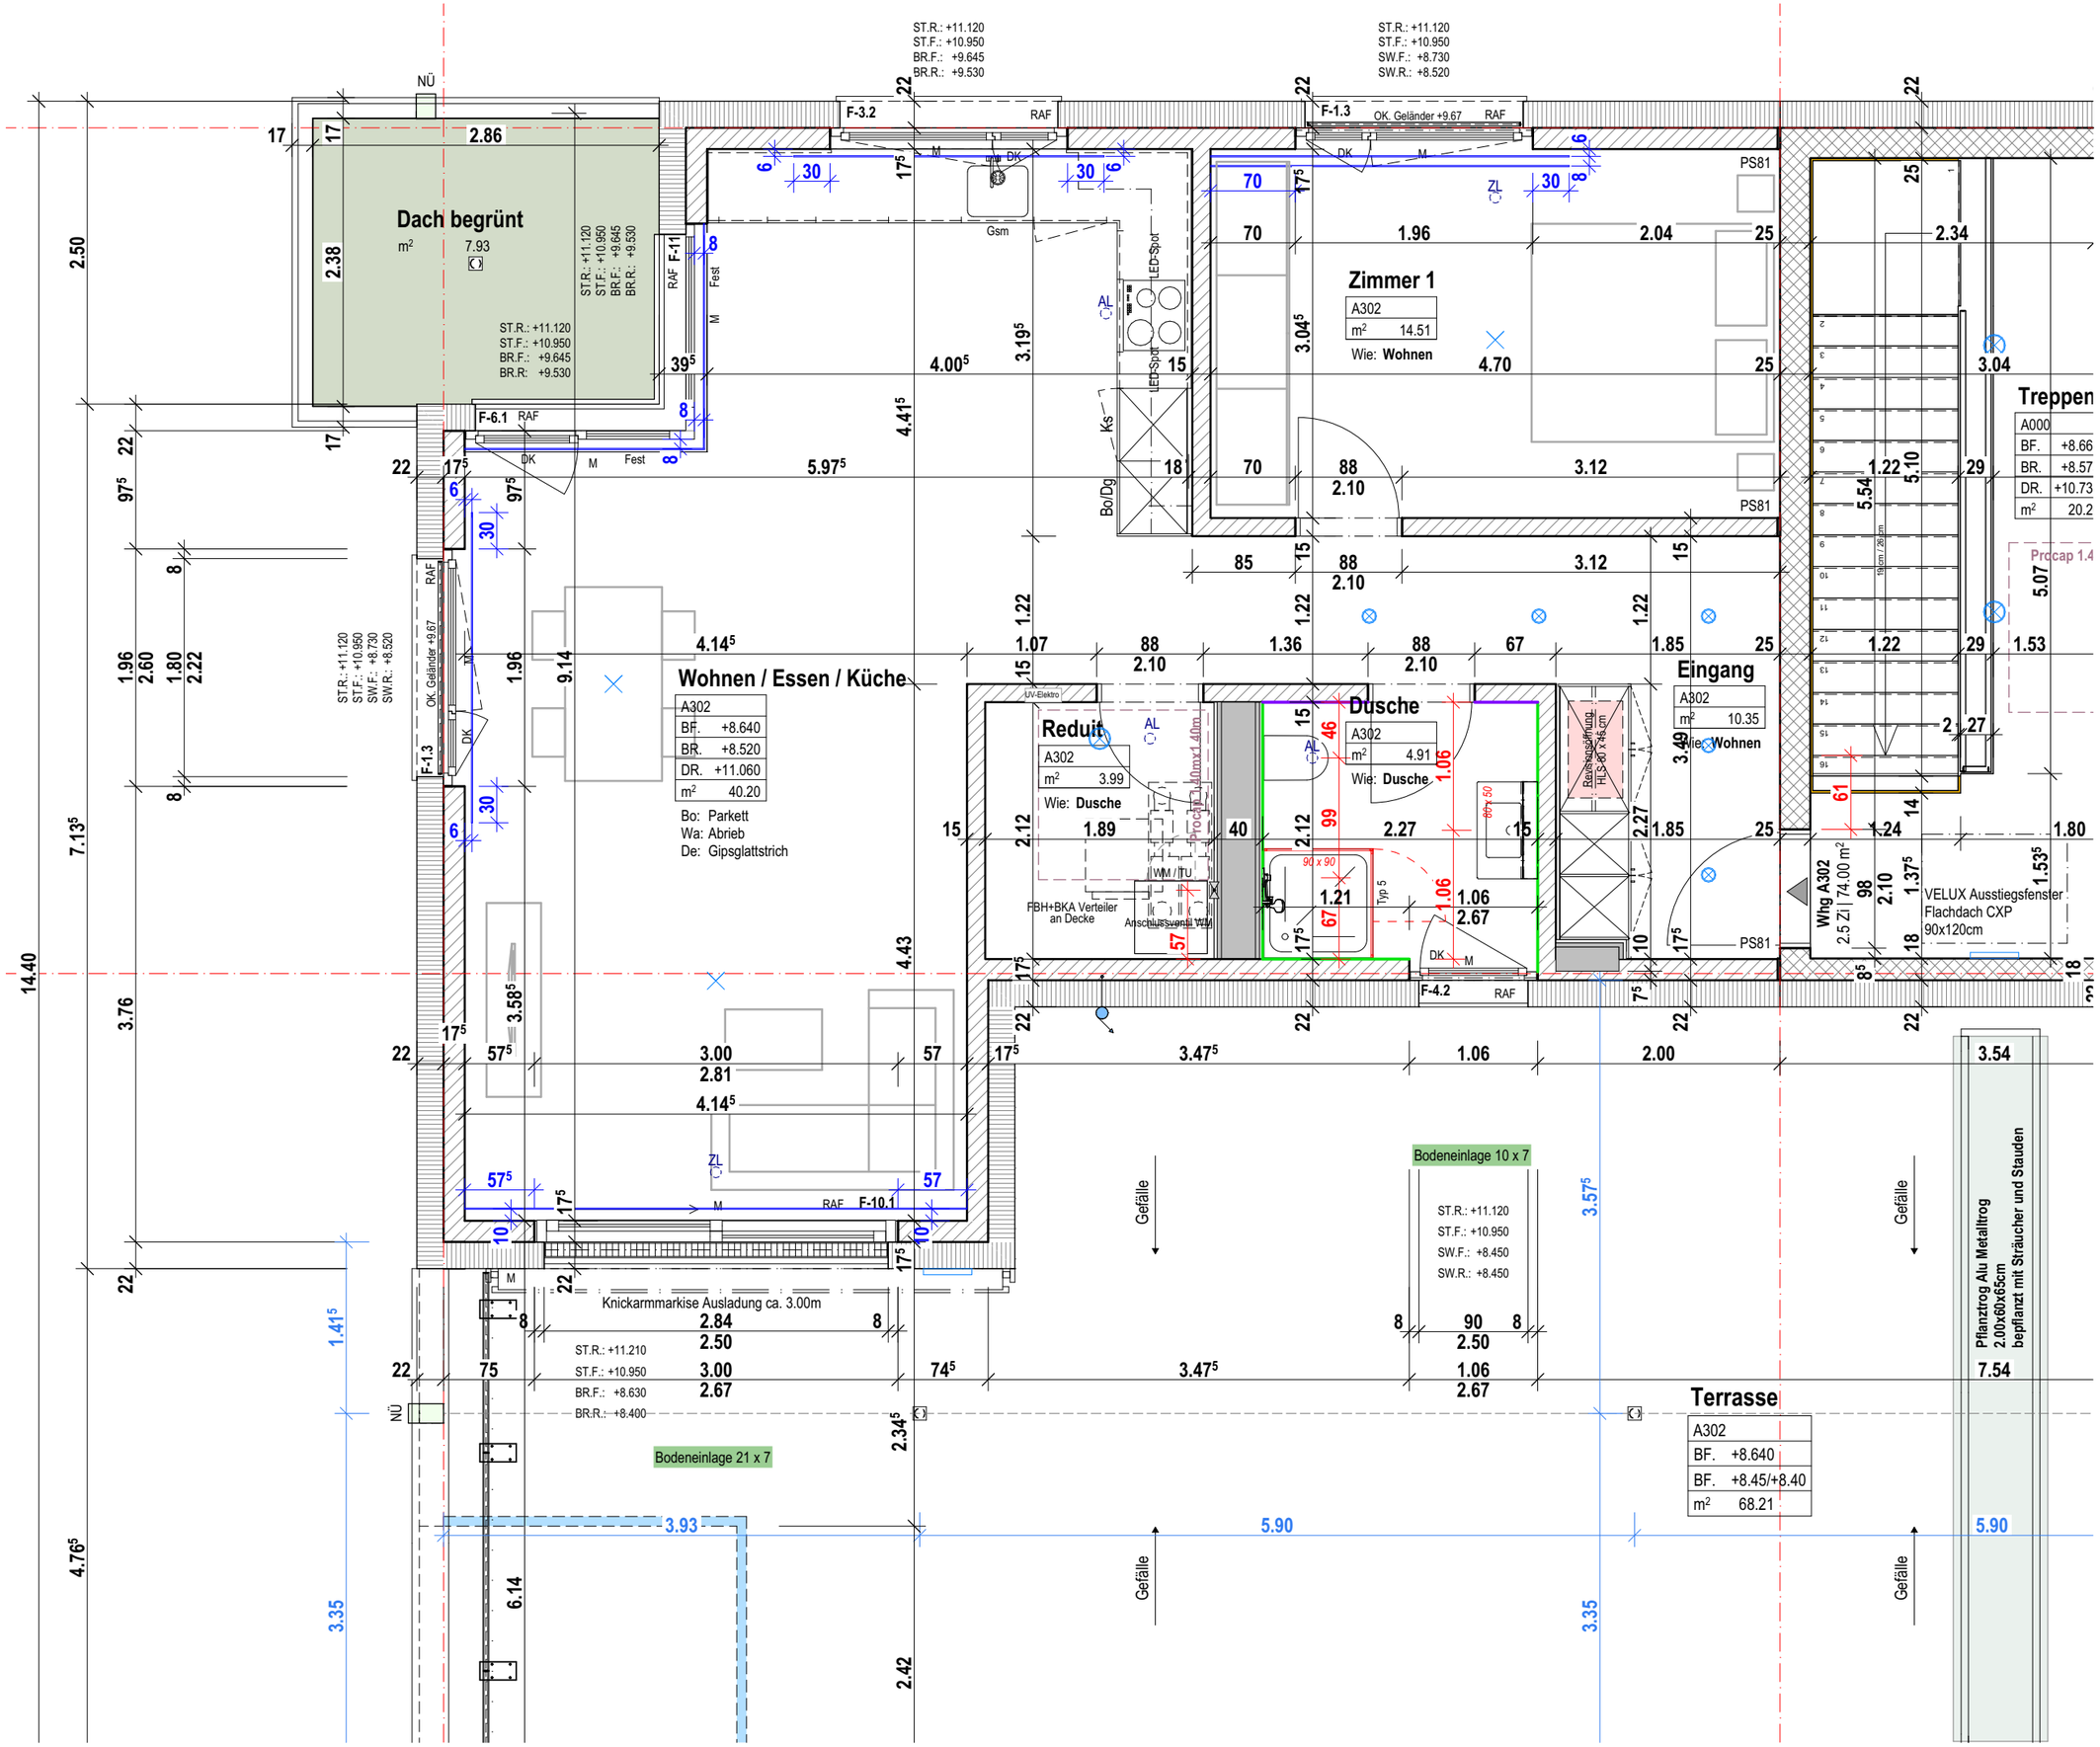

Achse + Höhenangaben werden nach Auswahl der Apparate angepasst
Höhenangben ab fertig Fussboden / Montagetoleranzen ± 1.5 cm / Massketten im Grundriss beziehen sich auf Rohmasse ohne Abrieb oder Platten

Raum	Waschtisch / Trog	Wandarmaturen	Duschen-/ Badewanne	Armaturen	Wannen	OK Trennwand	Dusche / Bad	Klosett ohne	Klosettsitz	OK Spiegel /	Spiegelschrank	Elektro Spiegel /	Spiegelschrank	Anschluss	Regenbrause	Dusche	Steelchannel
Dusche	+0.90	-	+0.02⁵	+1.21	-	-	+2.05	-	+0.43⁵	-	+1.95	-	+1.92	-	-	-	-
Bad	-	-	-	-	-	-	-	-	-	-	-	-	-	-	-	-	-
WC	-	-	-	-	-	-	-	-	-	-	-	-	-	-	-	-	-
Hwr / Reduit	-	-	-	-	-	-	-	-	-	-	-	-	-	-	-	-	-

Achsmasse & Höhen Sanitär
Vorhangschiene VS 57, weiss
Deckputz mit Sockel
Wandplatten Raumhoch
Wandplatten bis +1.20m

Datum	Änderungen

Projekt: 570 Jetzenwiesenweg, Zurzach | Jetzenwiesenweg 2/4/6 | 5330 Bad Zurzach
Architekt: KMP Architektur AG | Wettingen 5430
Whg-Nr.: A302
Käufer:

Mst.: 1:50
PP-Nr.:

Visum Käufer: ..... Datum: .....

Standard gemäss Baubeschrieb

2.1 Standardplan

kein Ausführungsplan

BIMcloud: KMPAPP3 - BIMcloud Basic für Archicad 27/570 Jetzerwiesenweg Zurzach/570_Standardplanung NEU

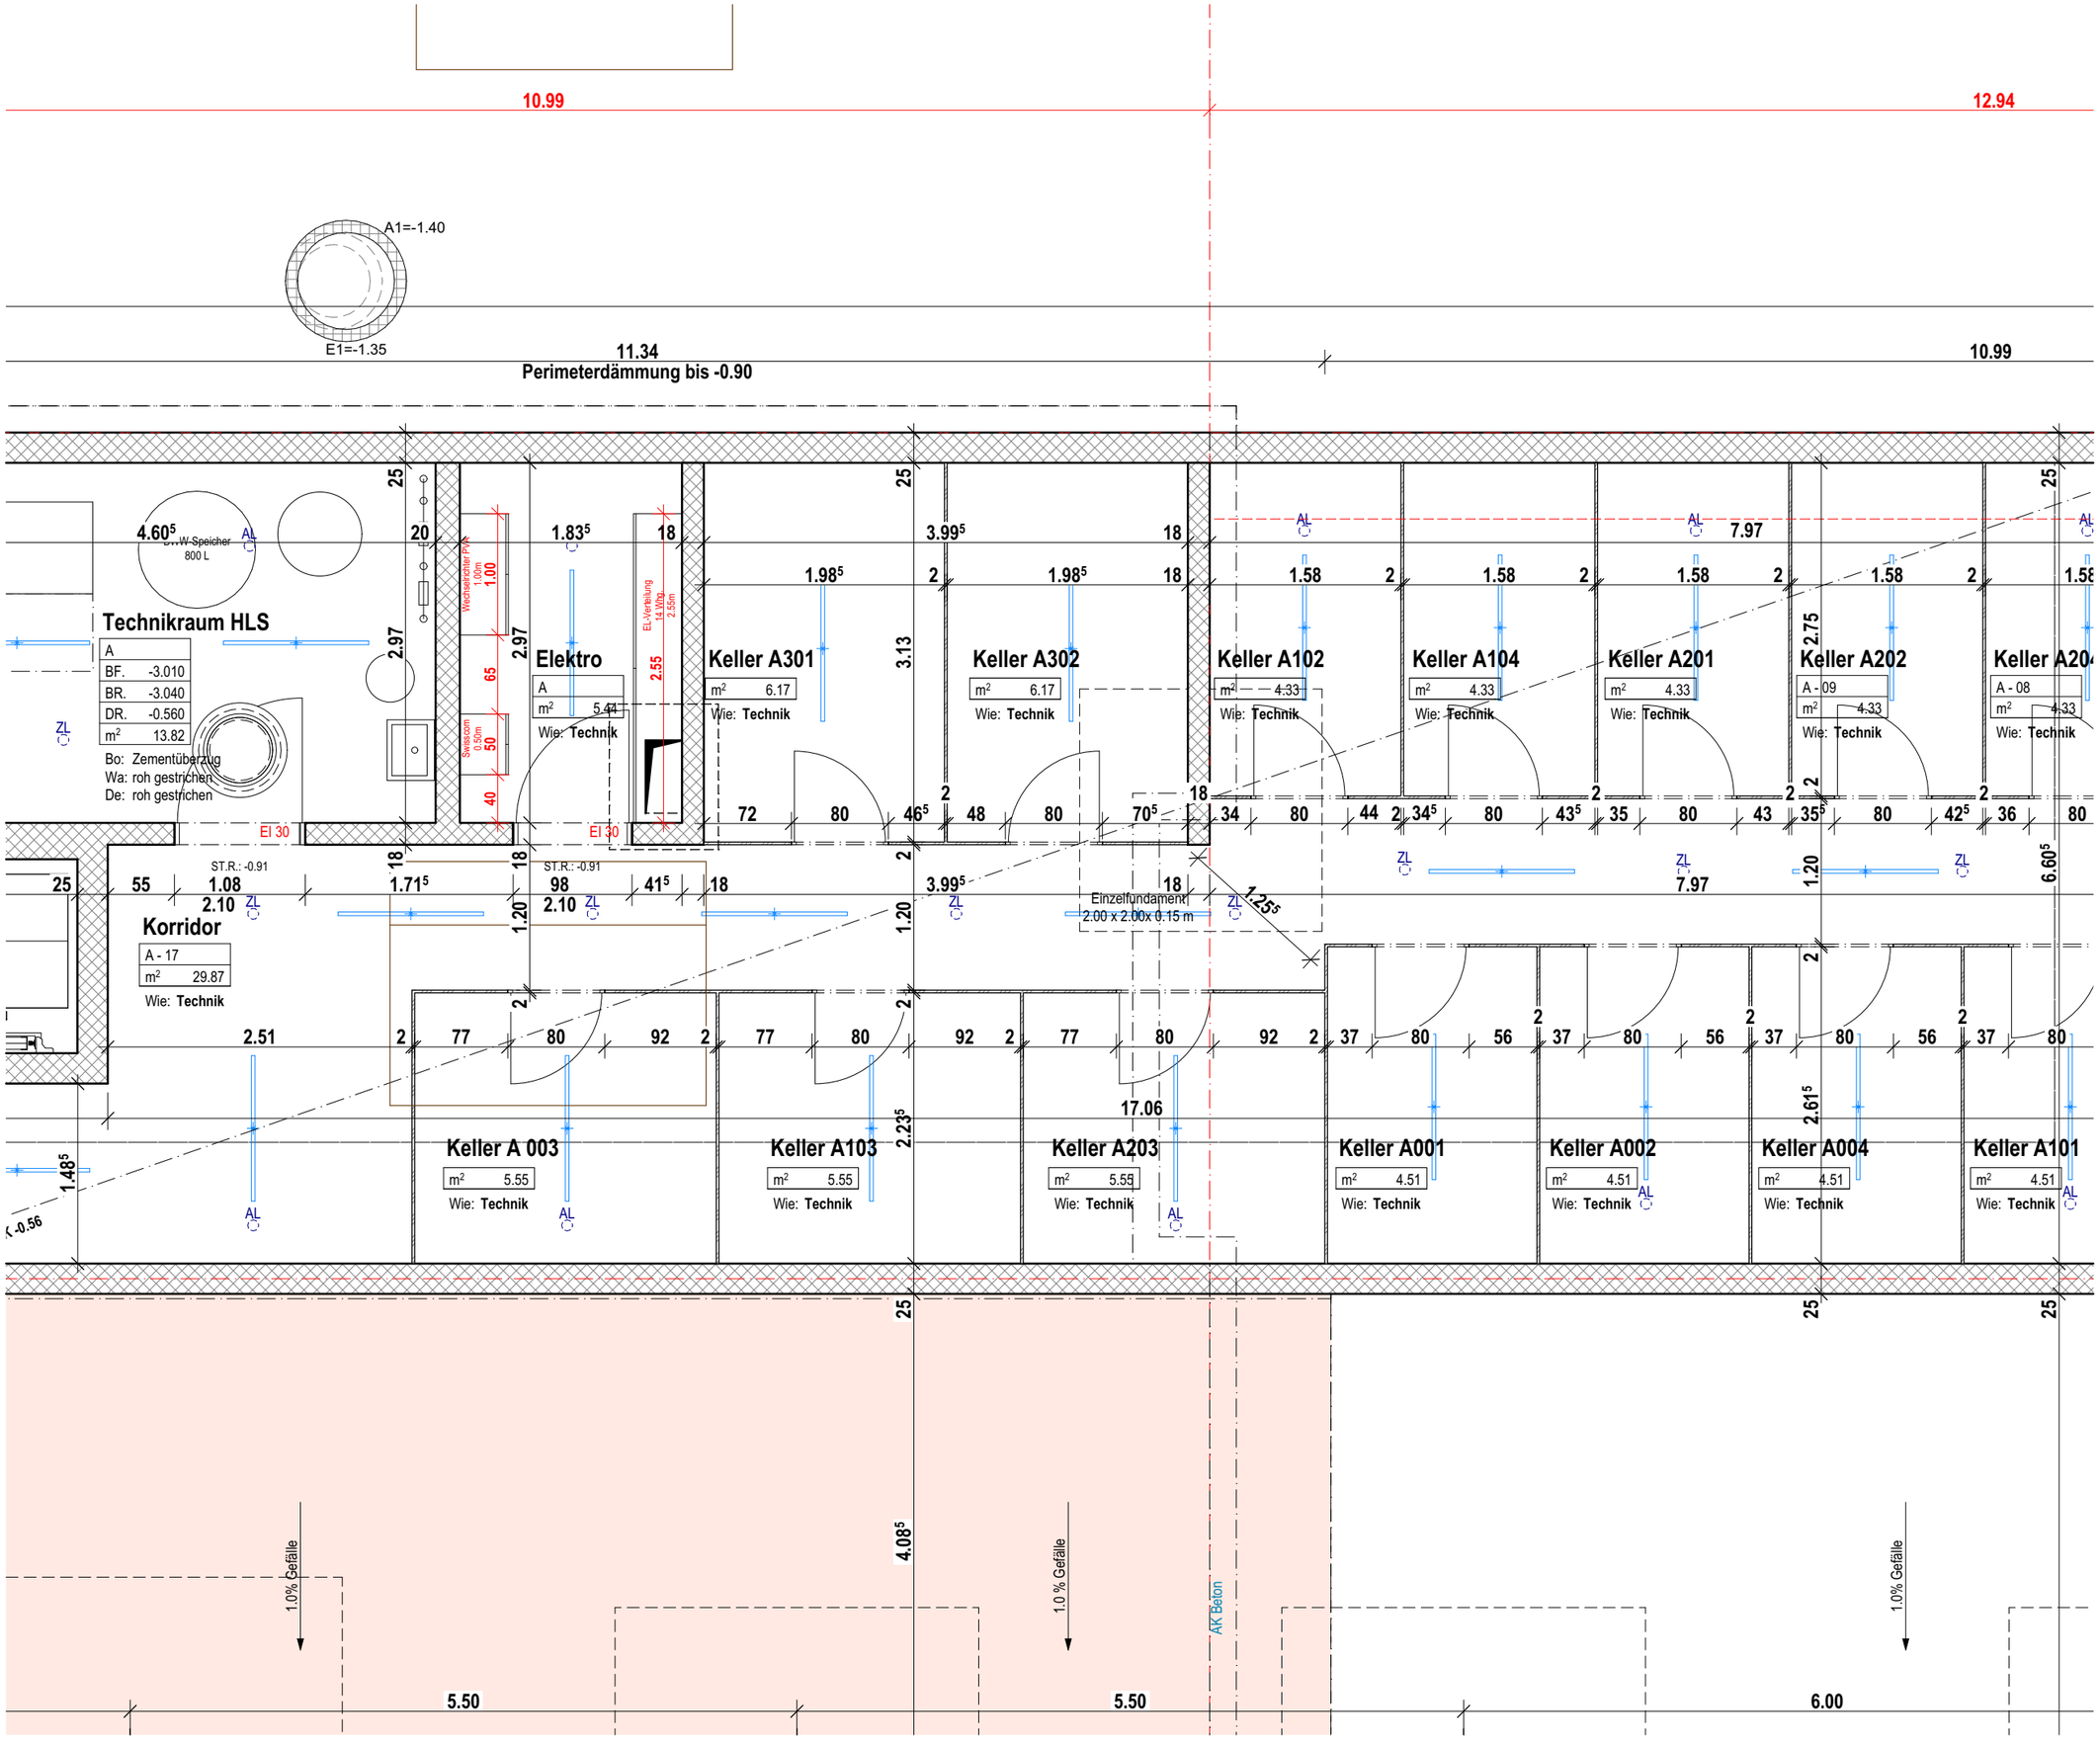

Achse + Höhenangaben werden nach Auswahl der Apparate angepasst
Höhenangben ab fertig Fussboden / Montagetoleranzen ± 1.5 cm / Massketten im Grundriss beziehen sich auf Rohmasse ohne Abrieb oder Platten

Raum	Waschtisch / Trog	WT / Trog	Badewanne	Dusche / Bad	Klosettsitz	Klosett ohne	OK Trennwand	Armaturen	OK Spiegel / Spiegelschrank	Spiegelschrank	Elektro Spiegel / Regenbrause	Anschluss Steelchannel	Dusche
Dusche	+0.90	-	+0.02⁵	+2.05	+0.43⁵	-	-	+1.21	+1.95	+1.92	-	-	-
Bad	-	-	-	-	-	-	-	-	-	-	-	-	-
WC	-	-	-	-	-	-	-	-	-	-	-	-	-
Hwr / Reduit	-	-	-	-	-	-	-	-	-	-	-	-	-

Achsmasse & Höhen Sanitär
Vorhangschiene VS 57, weiss
Deckputz mit Sockel
Wandplatten Raumhoch
Wandplatten bis +1.20m

Datum	Änderungen

Projekt: 570 Jetzenwiesenweg, Zurzach | Jetzenwiesenweg 2/4/6 | 5330 Bad Zurzach
Architekt: KMP Architektur AG | Wettingen 5430
Whg-Nr.: A302 UG
Mst.: 1:50
PP-Nr.:
Käufer:

Visum Käufer: ..... Datum: .....

Standard gemäss Baubeschrieb

2.1 Standardplan

kein Ausführungsplan

BIMcloud: KMPAPP3 - BIMcloud Basic für Archicad 27/570 Jetzerwiesenweg Zurzach/570_Standardplanung NEU