


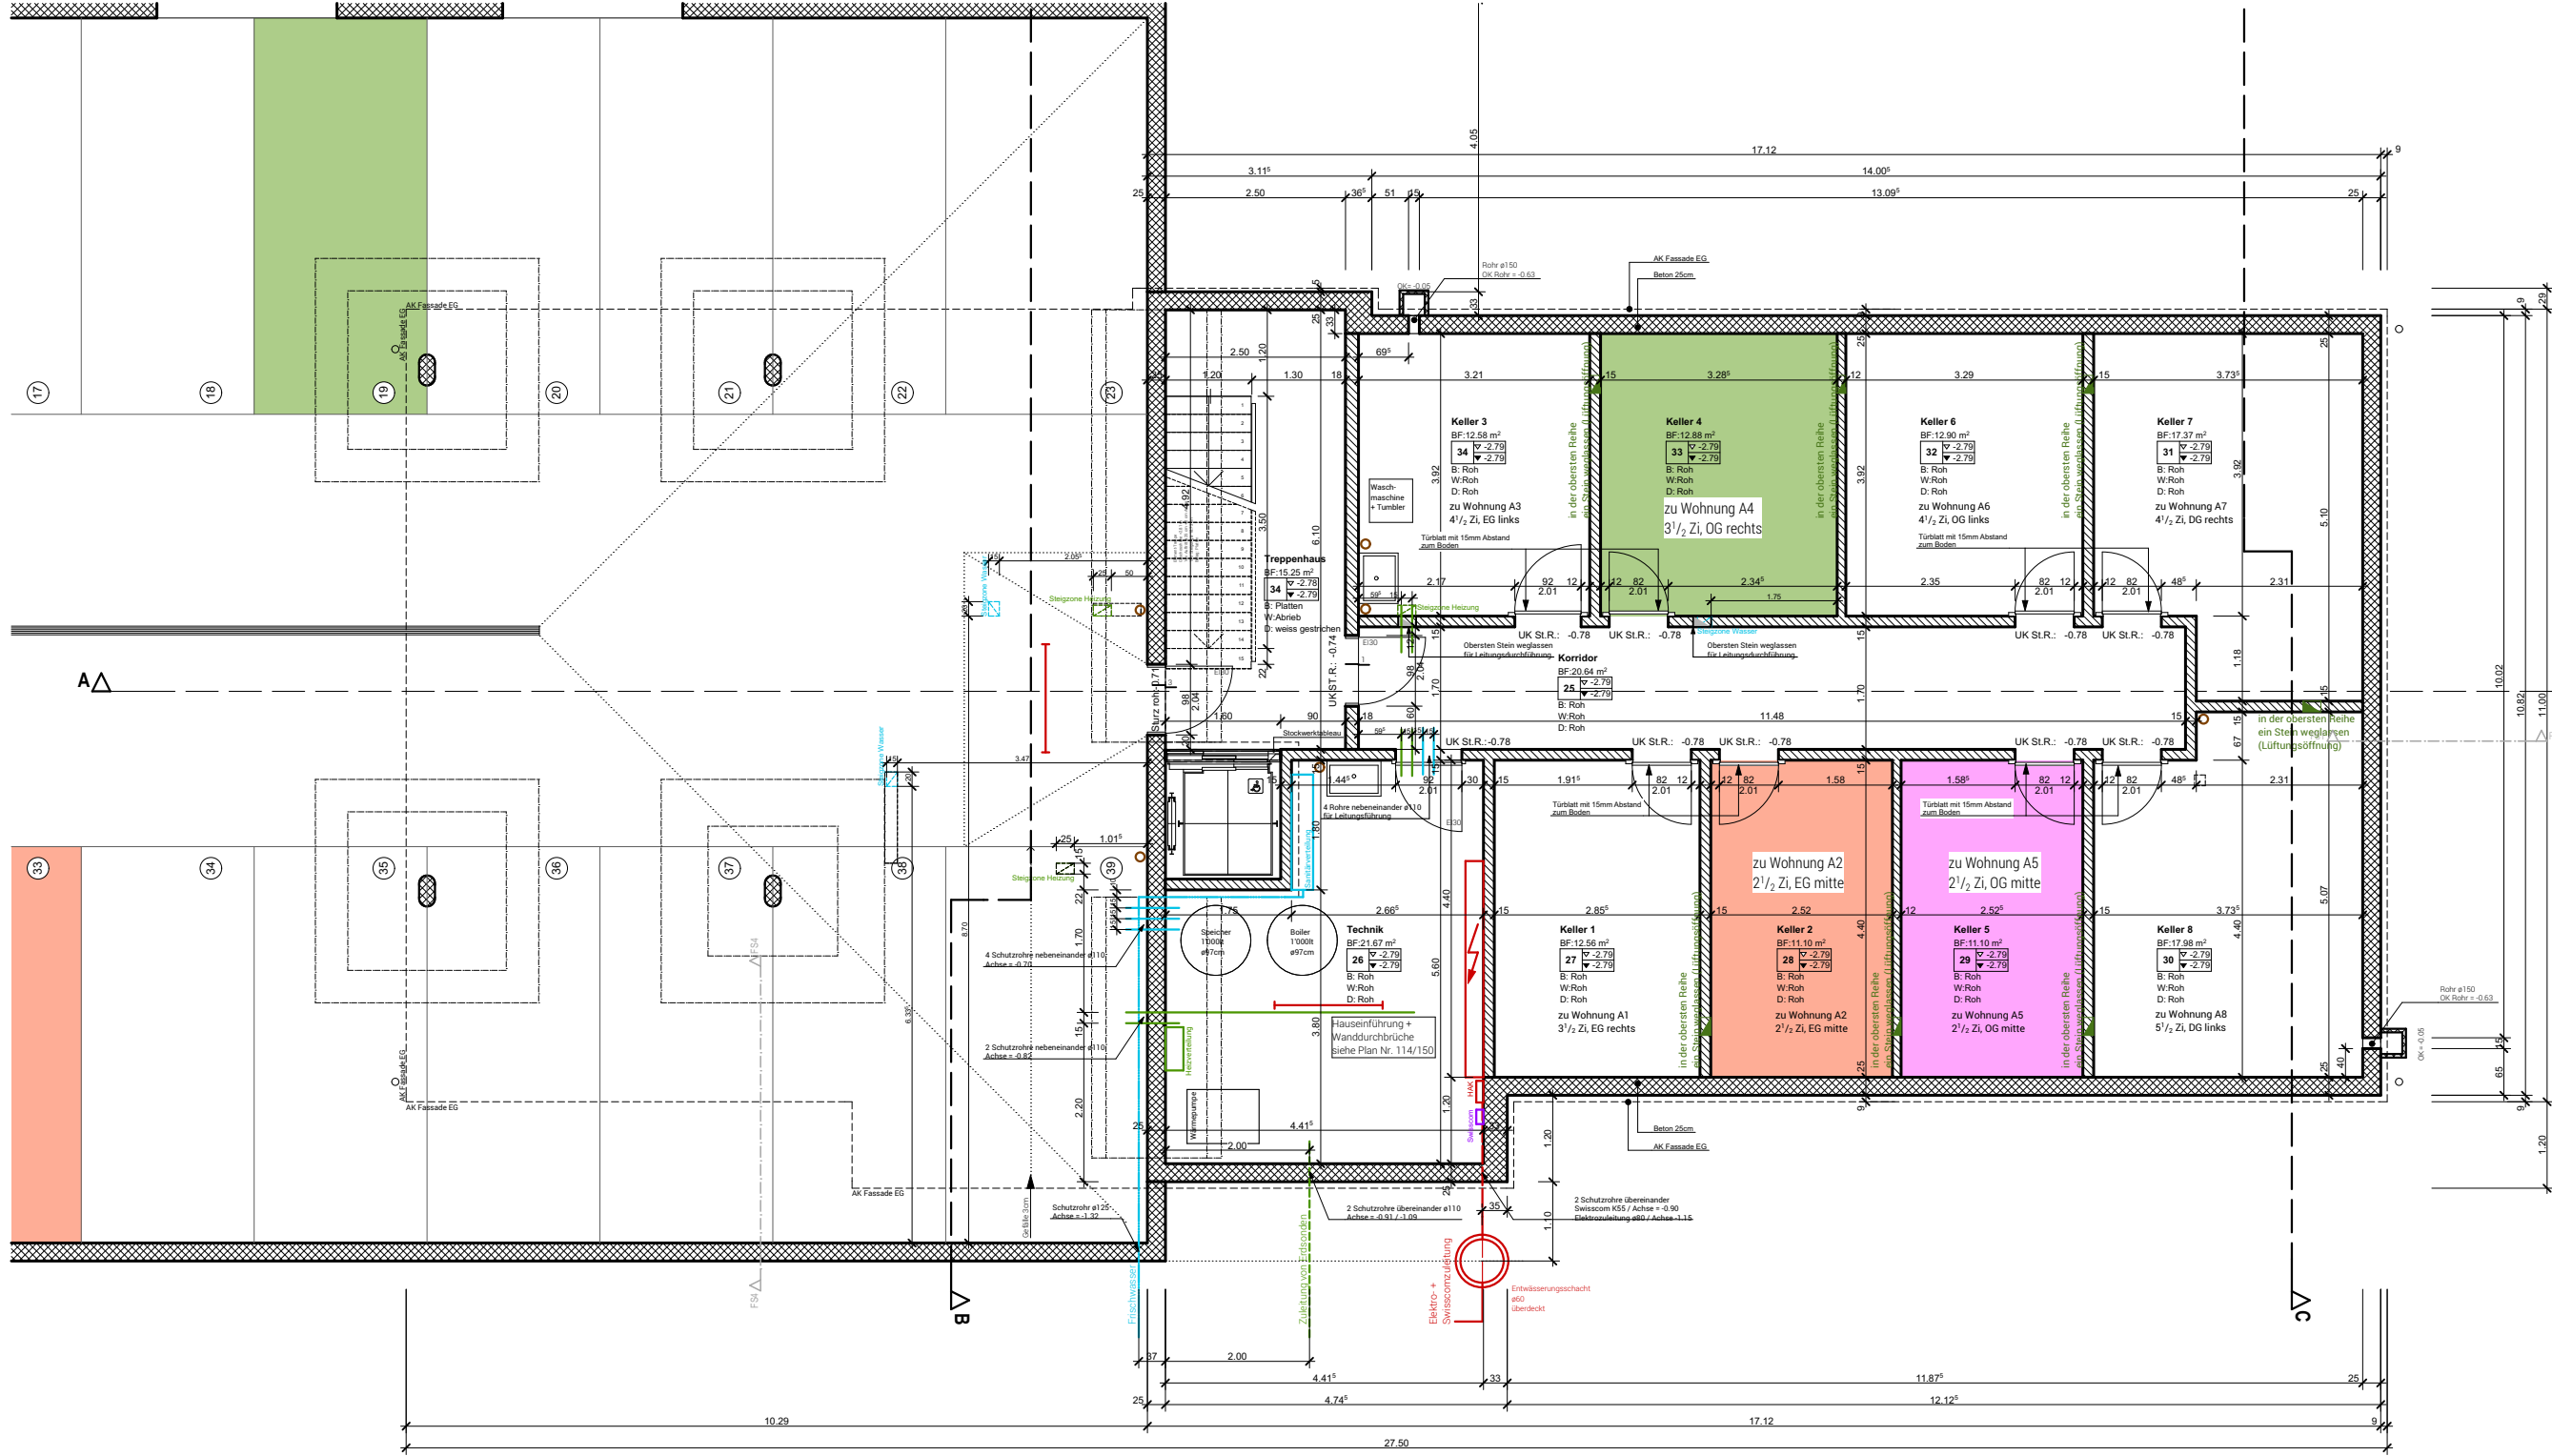

Allgemeine Planinformationen

- Alle Masse sind Rohmasse und sind vom Unternehmer auf dem Bau zu kontrollieren.
- Türmasse gemessen ab OK fertig Schwelle / Boden resp. höherem Niveau bis UK Sturz roh.
- Fensterhöhen (Rohmasse) gemessen ab OK roher Brüstung bis UK roher Sturz, resp. UK Betondecke.
- Fensterhöhen (Fertigmasse) gemessen ab OK Fensterbank bis UK Dämmung, resp. UK Storenkasten.

Legende:

- Beton
- Betonelement
- Kalksandstein
- Backstein
- Dämmung

Das Mauerwerk zwischen zwei Seismurelementen bildet, zusammen mit diesen Elementen, eine statische Einheit zur Aufnahme von Erdbebenkräften.
In diesen Einheiten dürfen keine Installationen erfolgen!

Überbauung Gärtnerei Leiser, Zilmattstrasse, 4147, 3255 Rapperswil