


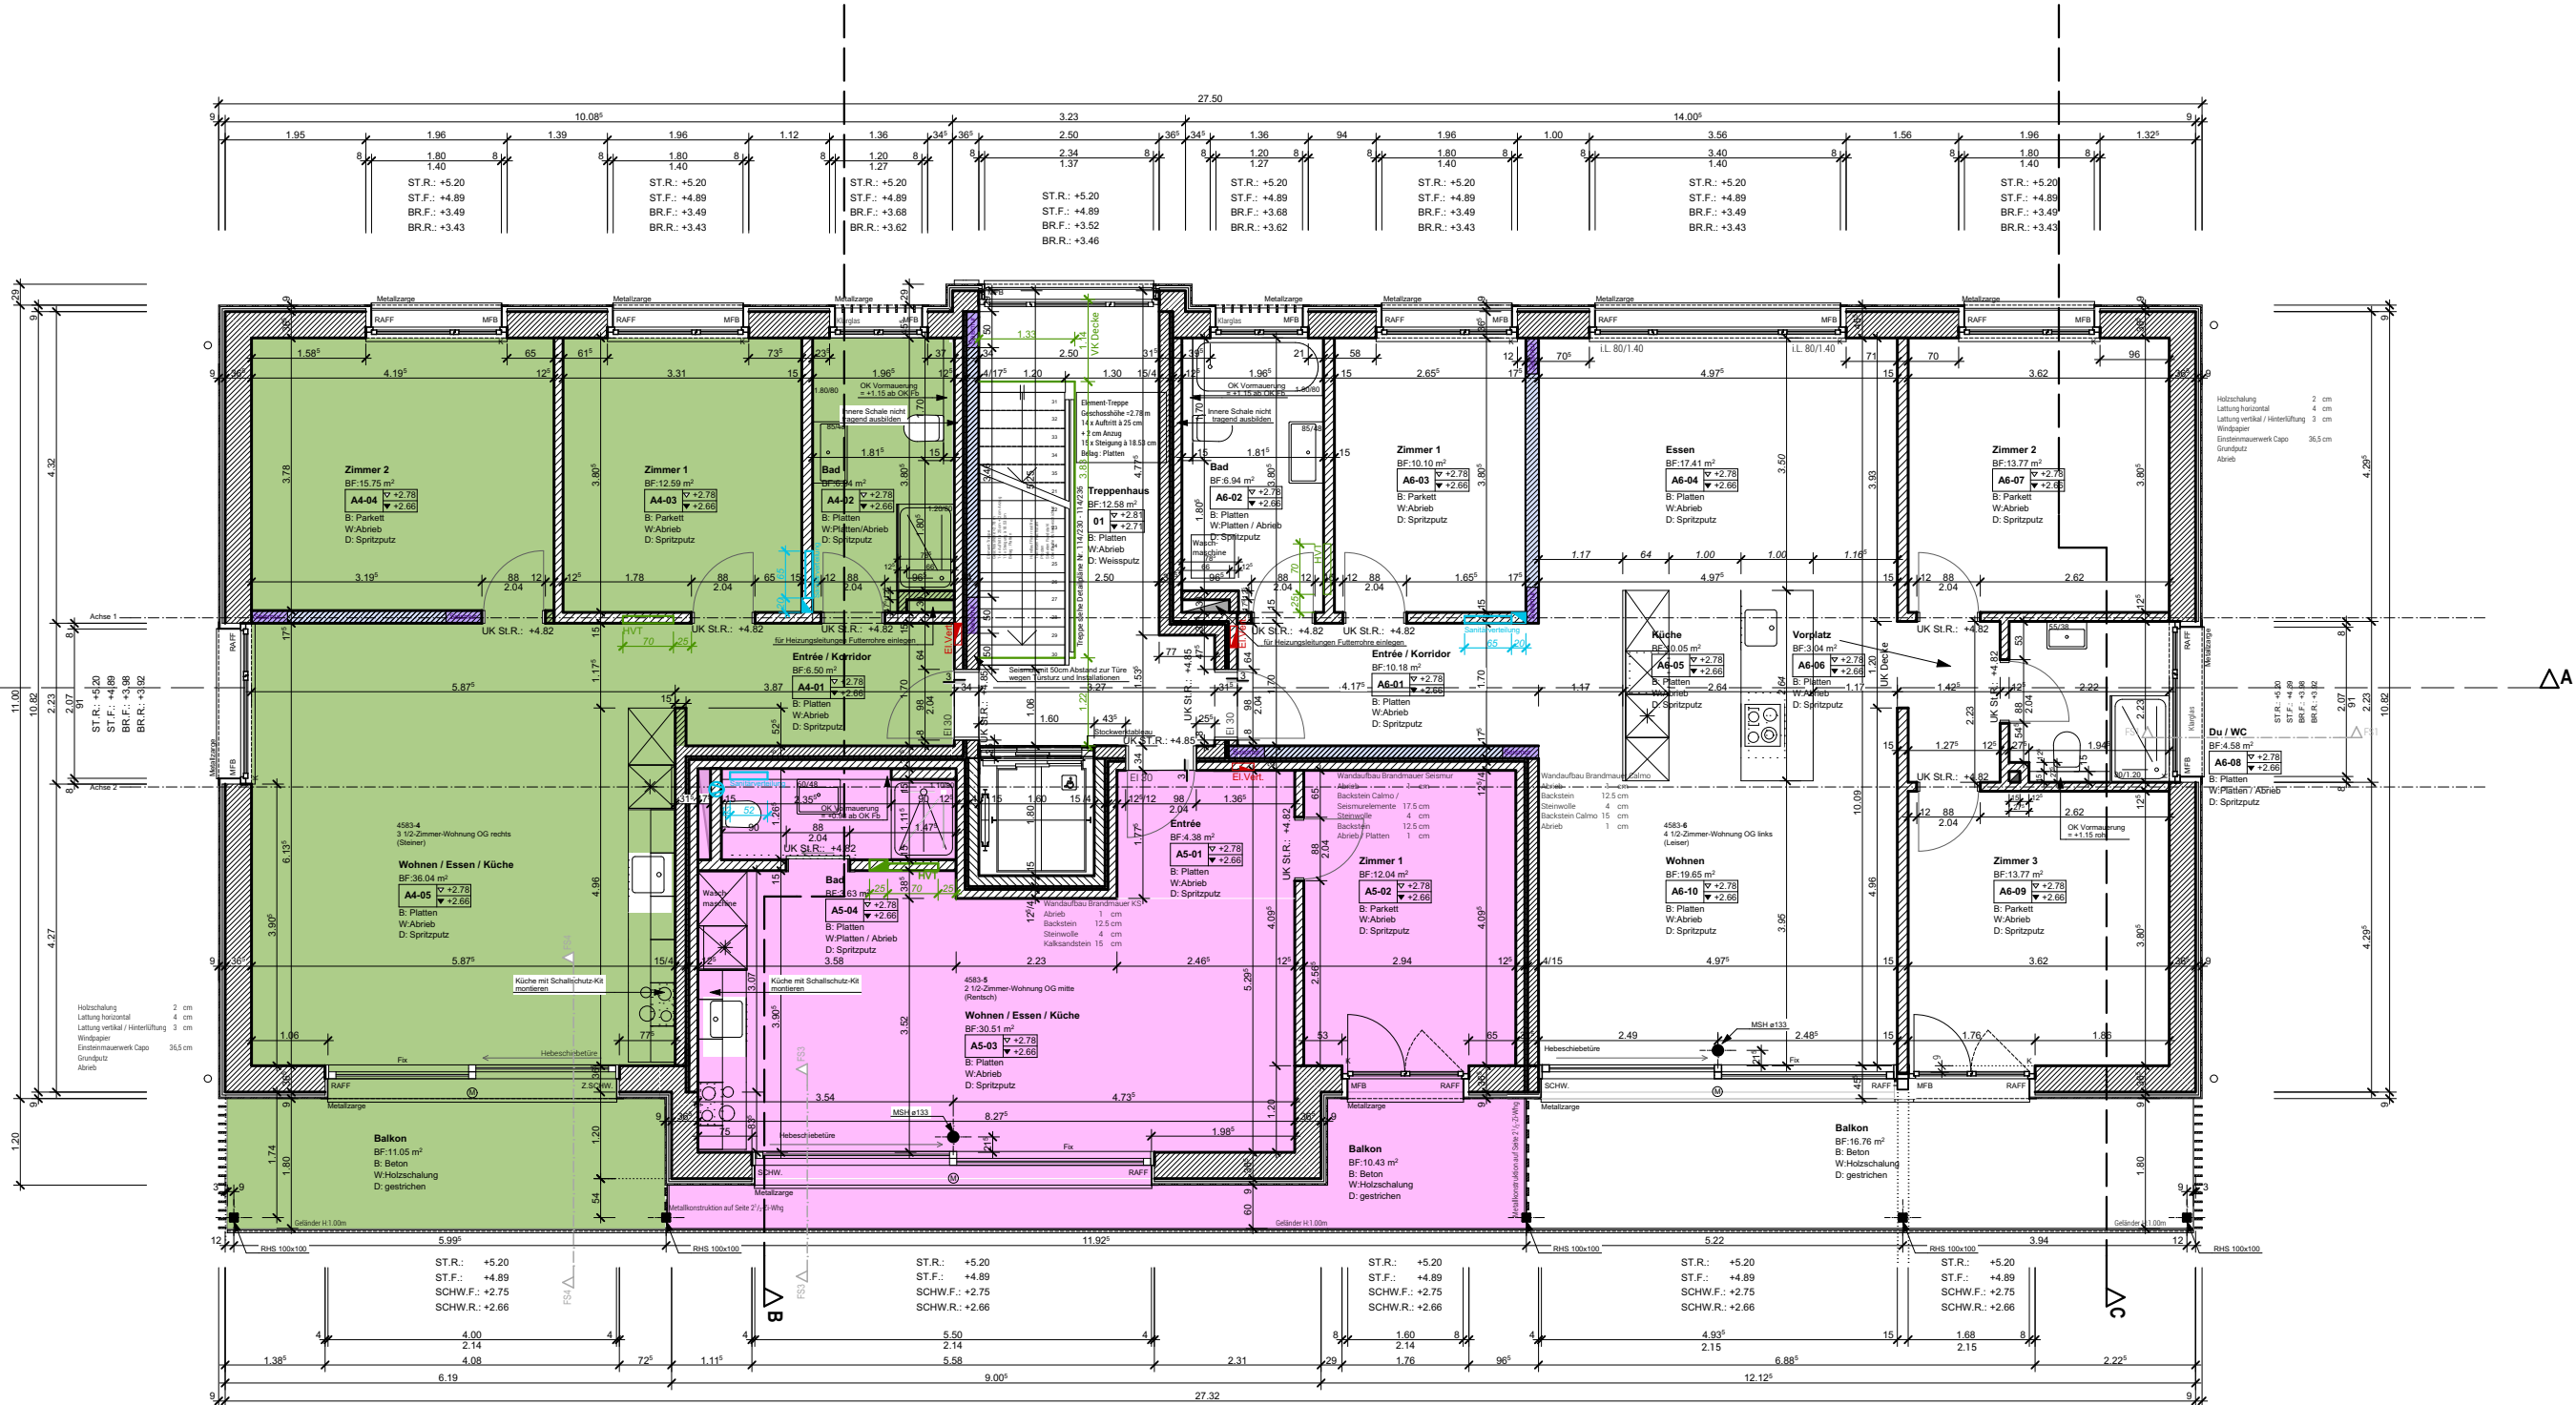

A4  
3 1/2 Zi, OG rechts

Das Mauerwerk zwischen zwei Seismurelementen bildet, zusammen mit diesen Elementen, eine statische Einheit zur Aufnahme von Erdbebenkräften.  
In diesen Einheiten dürfen keine Installationen erfolgen!

- Legende:
- Beton
  - Betonelement
  - Kalksandstein
  - Backstein
  - Dämmung

Allgemeine Planinformationen

- Alle Masse sind Rohmasse und sind vom Unternehmer auf dem Bau zu kontrollieren.
- Türmasse gemessen ab OK fertig Schwelle / Boden resp. höherem Niveau bis UK Sturz roh.
- Fensterhöhen (Rohmass) gemessen ab OK roher Brüstung bis UK roher Sturz, resp. UK Betondecke.
- Fensterhöhen (Fertigmass) gemessen ab OK Fensterbank bis UK Dämmung, resp. UK Storenkasten.