



Plans (rez-de-chaussée chalet) :

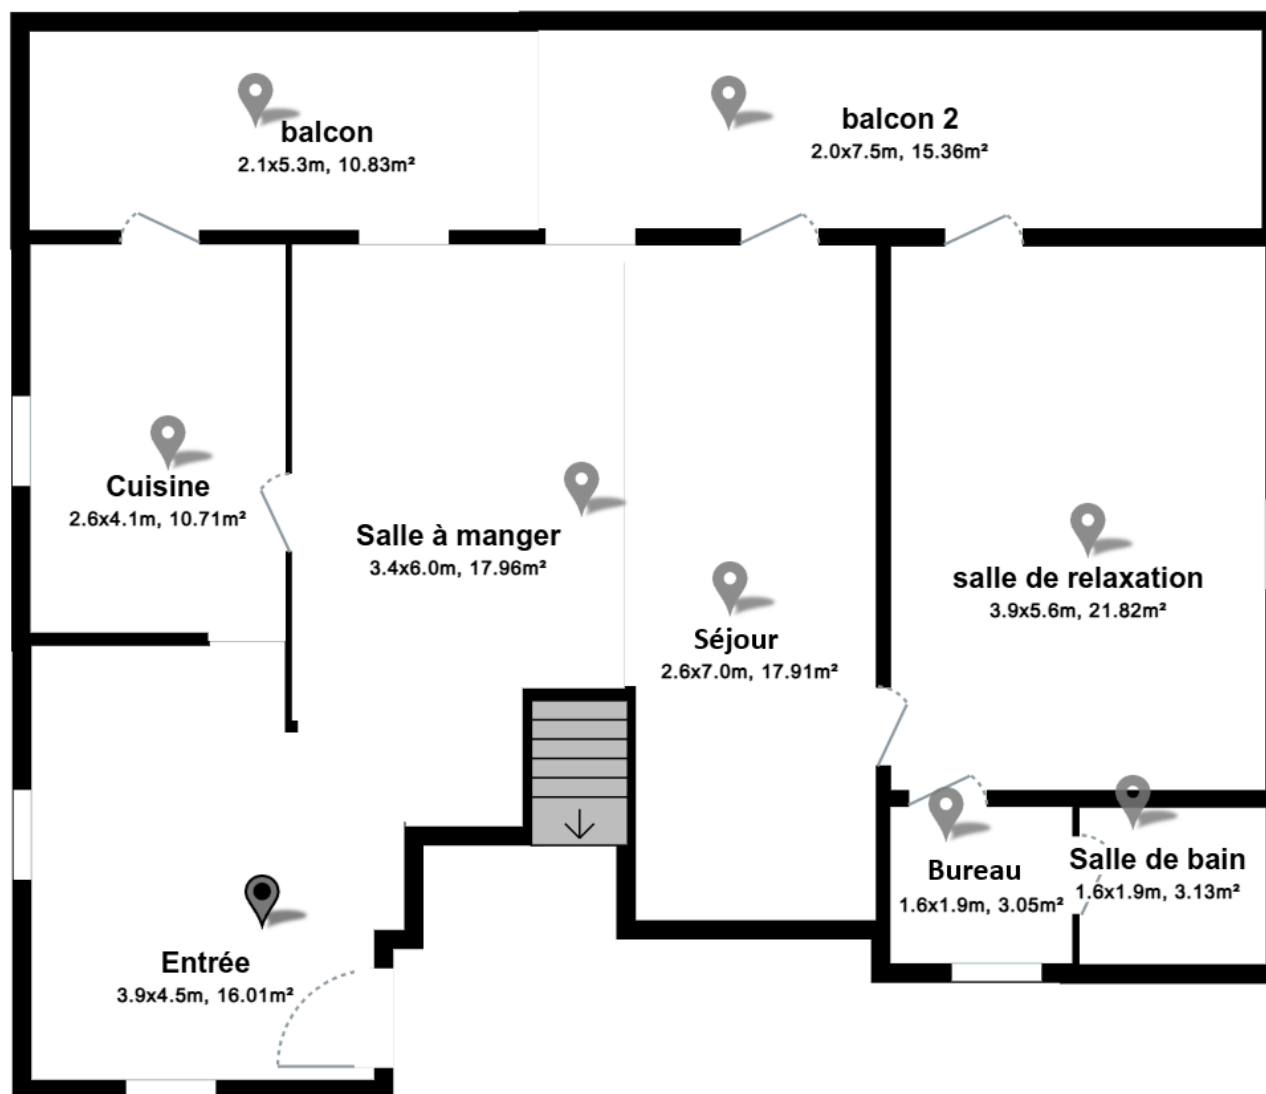


À titre d'illustration uniquement. Les dimensions ne sont pas à l'échelle.

Plans (1^{er} étage chalet) :

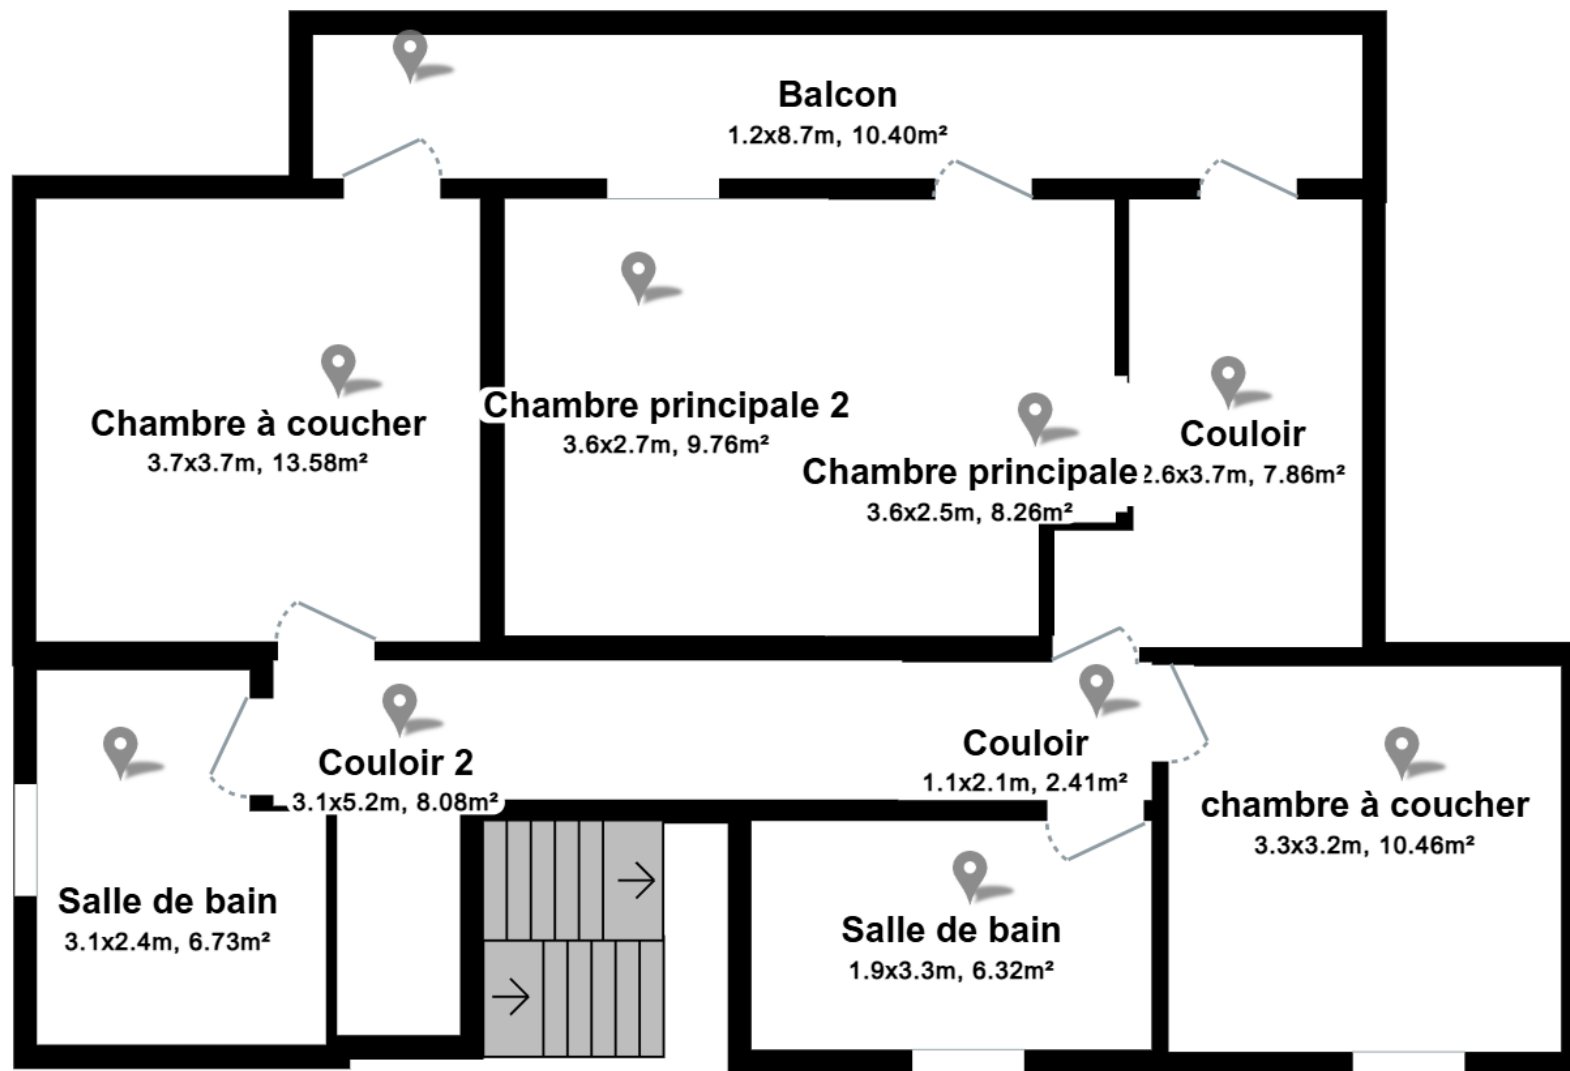


À titre d'illustration uniquement. Les dimensions ne sont pas à l'échelle.

Plans (2^{ème} étage chalet) :

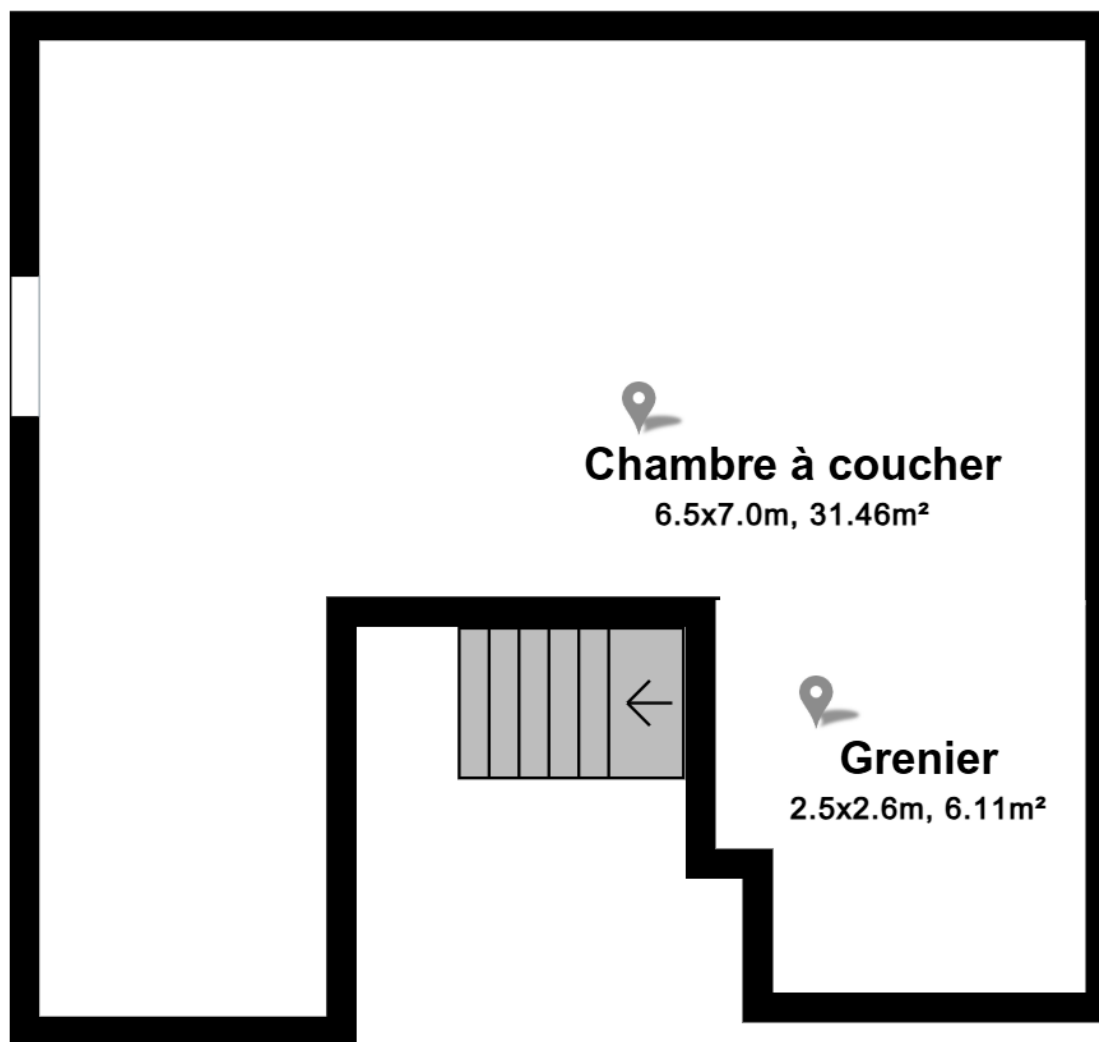


À titre d'illustration uniquement. Les dimensions ne sont pas à l'échelle.

Plans raccard 1 :

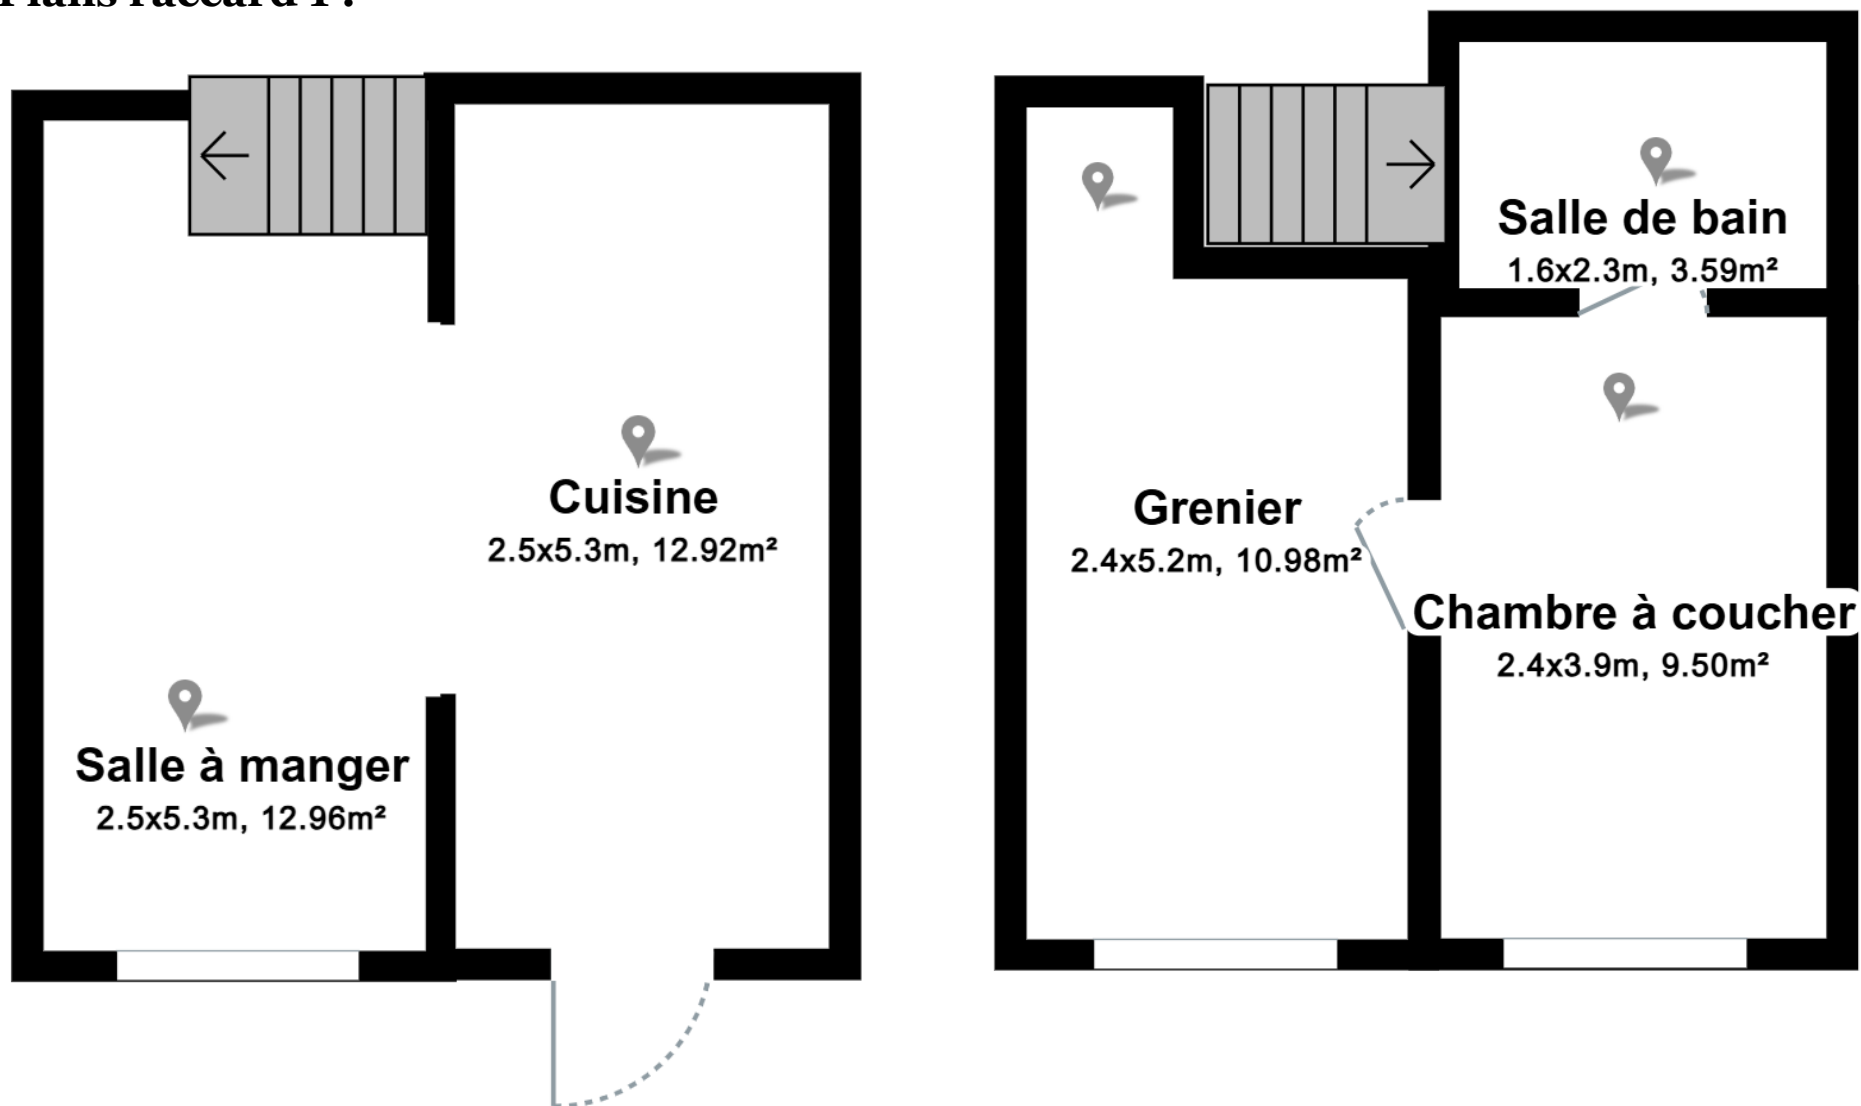

À titre d'illustration uniquement. Les dimensions ne sont pas à l'échelle.

Plans raccard 2 :

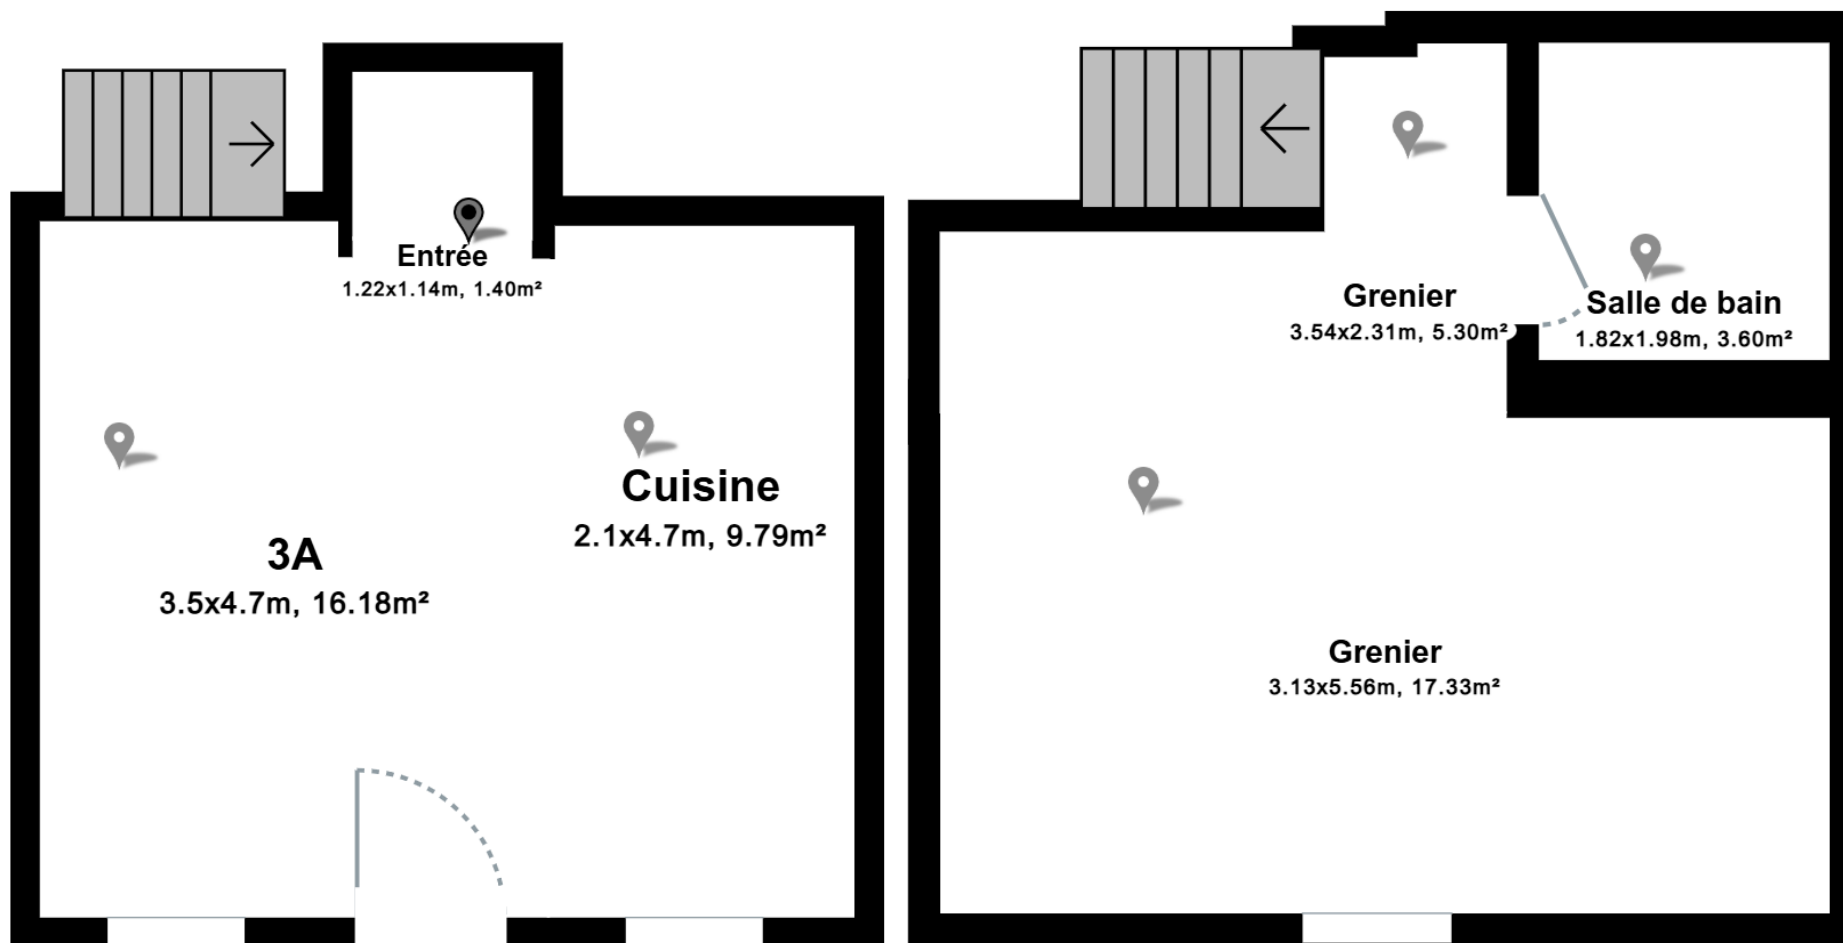

À titre d'illustration uniquement. Les dimensions ne sont pas à l'échelle.



**N'hésitez pas à nous contacter pour tout
renseignement ou pour convenir d'une
visite.**

info@etoile-immo.ch

+41 27 475 57 57

www.etoile-immo.ch

Rte Principale 1, 3961 St-Luc