


Centro Shopping Serfontana

51 | Piani di coordinazione (Übersichtspläne Grundriss) | -1 Cantina

Oggetto	Serfino Riposizionamento Centro Shopping Serfontana Viale Serfontana 20 6834 Morbio Inferiore
Proprietario del fondo	MEG Serfontana Viale Serfontana 20 6834 Morbio Inferiore
Proprietario dell'edificio	MEG Serfontana Viale Serfontana 20 6834 Morbio Inferiore
Impresa totale	HRS Real Estate SA Via San Salvatore 13 6900 Paradiso
Architetto	TK Architekten AG Frohburgstrasse 60 8006 Zürich +41 44 254 20 30 mail@tkarchitekten.ch
Ingegnere civile	Planifica SA Via Serafino Balestra 1A 6600 Locarno
Ing. sicurezza antincendio	IFEC ingegneria SA Via C. Pellandini 3 6500 Bellinzona
Fisica edile	EcoControl AG Via Roveto 16 6600 Locarno
Ingegneria RVCS	Visani Rusconi Talleri SA Centro Carvina 2 6807 Taverne
Ingegneria elettrico	Solcà SA Via Penate 16 6850 Mendrisio
Ingegneria delle porte	Solcà SA Via Penate 16 6850 Mendrisio
Inverimento delle facciate	Hydroplant AG Neubrunnenstrasse 50 8050 Zürich

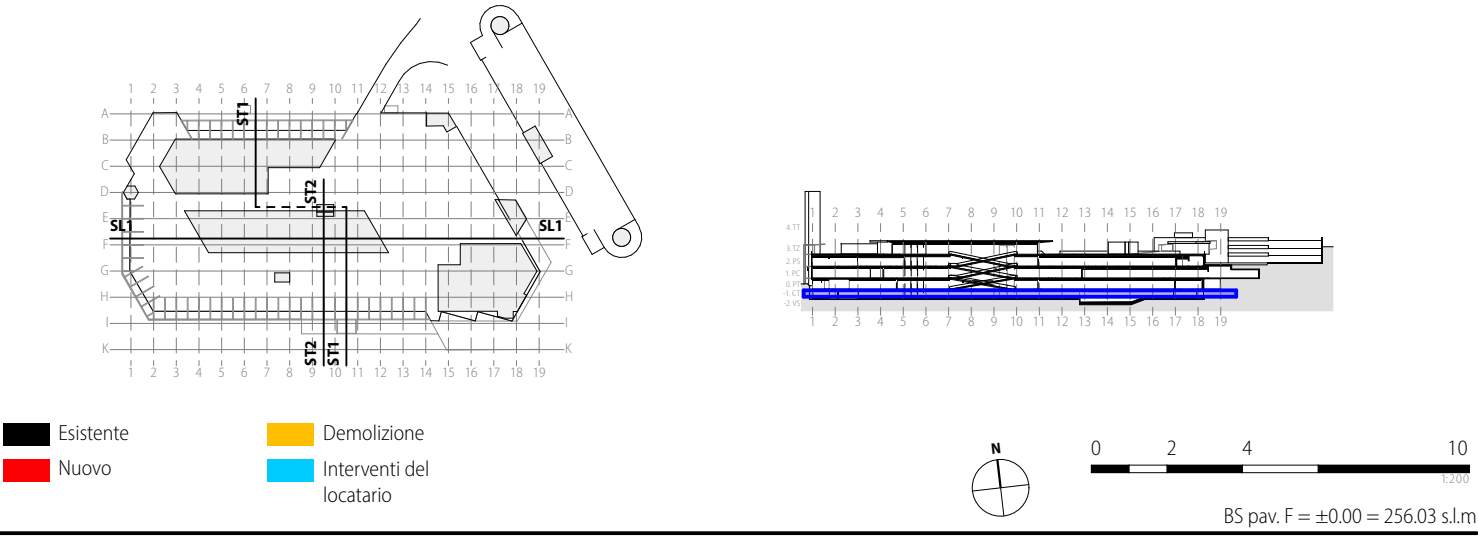

Data	Sigla	Autore	Numero del piano	Formato	Scala
26.09.2025	OG	TK Architekten AG	0.2.2	115.5 x 59.4 cm	1:200

Revisions	No.	Data	Sigla	Modifiche

Tutte le dimensioni sono grezze e devono essere controllate dall'appaltatore in anticipo e in una fase iniziale. Eventuali differenze devono essere discusse con la direzione del cantiere e i relativi progettisti.

Le dimensioni esatte devono essere rilevate dall'appaltatore in cantiere per la pianificazione dei lavori.

Le altezze delle finestre si misurano dalla parte superiore del davanzale finito (BR) alla parte inferiore dell'architrave grezzo (ST).

Le altezze delle porte si misurano dalla quota del pavimento finito (oglia finita) alla base dell'architrave grezzo.

