


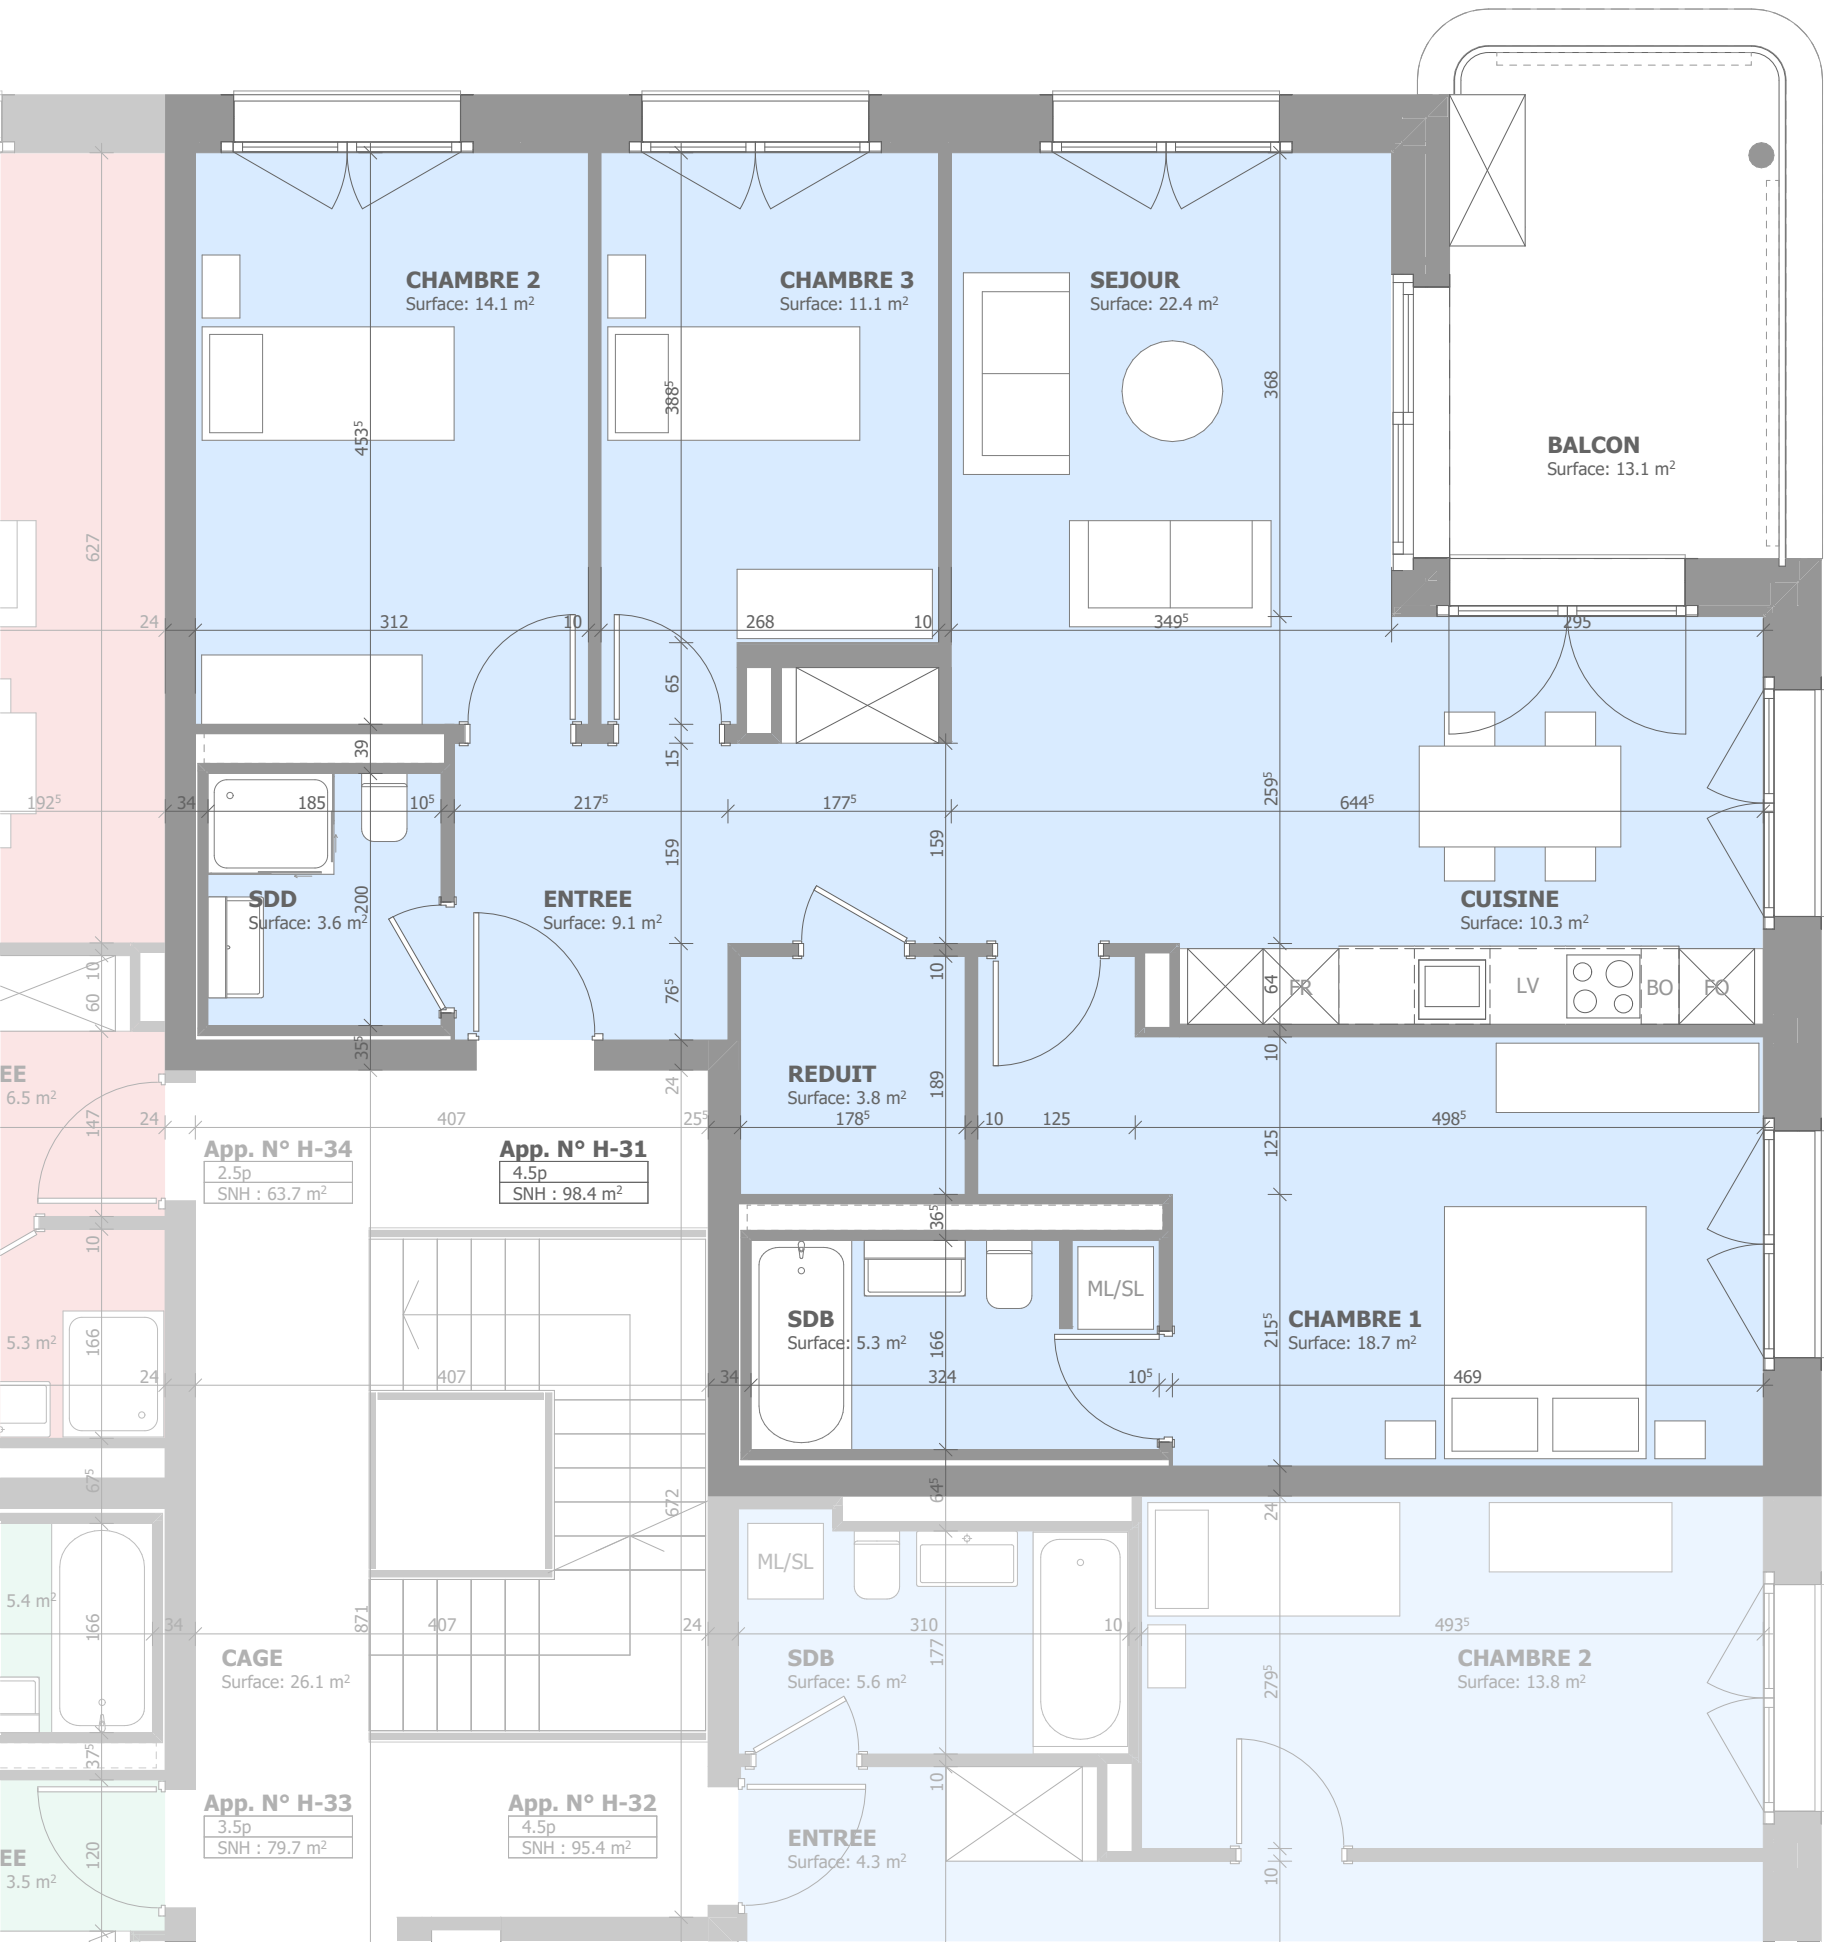


APPARTEMENT H-31 / 4.5 pièces

Surface nette habitable 98.4 m²
Surface balcon 13.1 m²
Surface Locative 111.5 m²

Plan général



Coupe générale

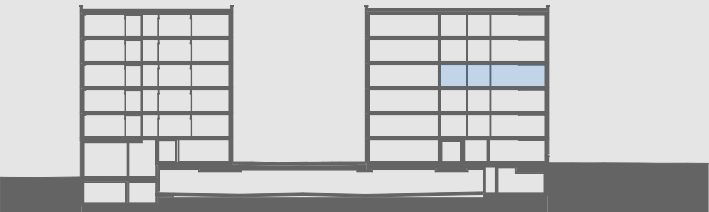

Calcul surface nette habitable

Somme des surfaces des pièces aménageables situées à l'intérieur des murs extérieurs et des cloisons, qui sont affectées à l'habitat. Y compris armoires encastrées, bloc de cuisines, escaliers intérieurs.

Bailleur :

Locataire :

