



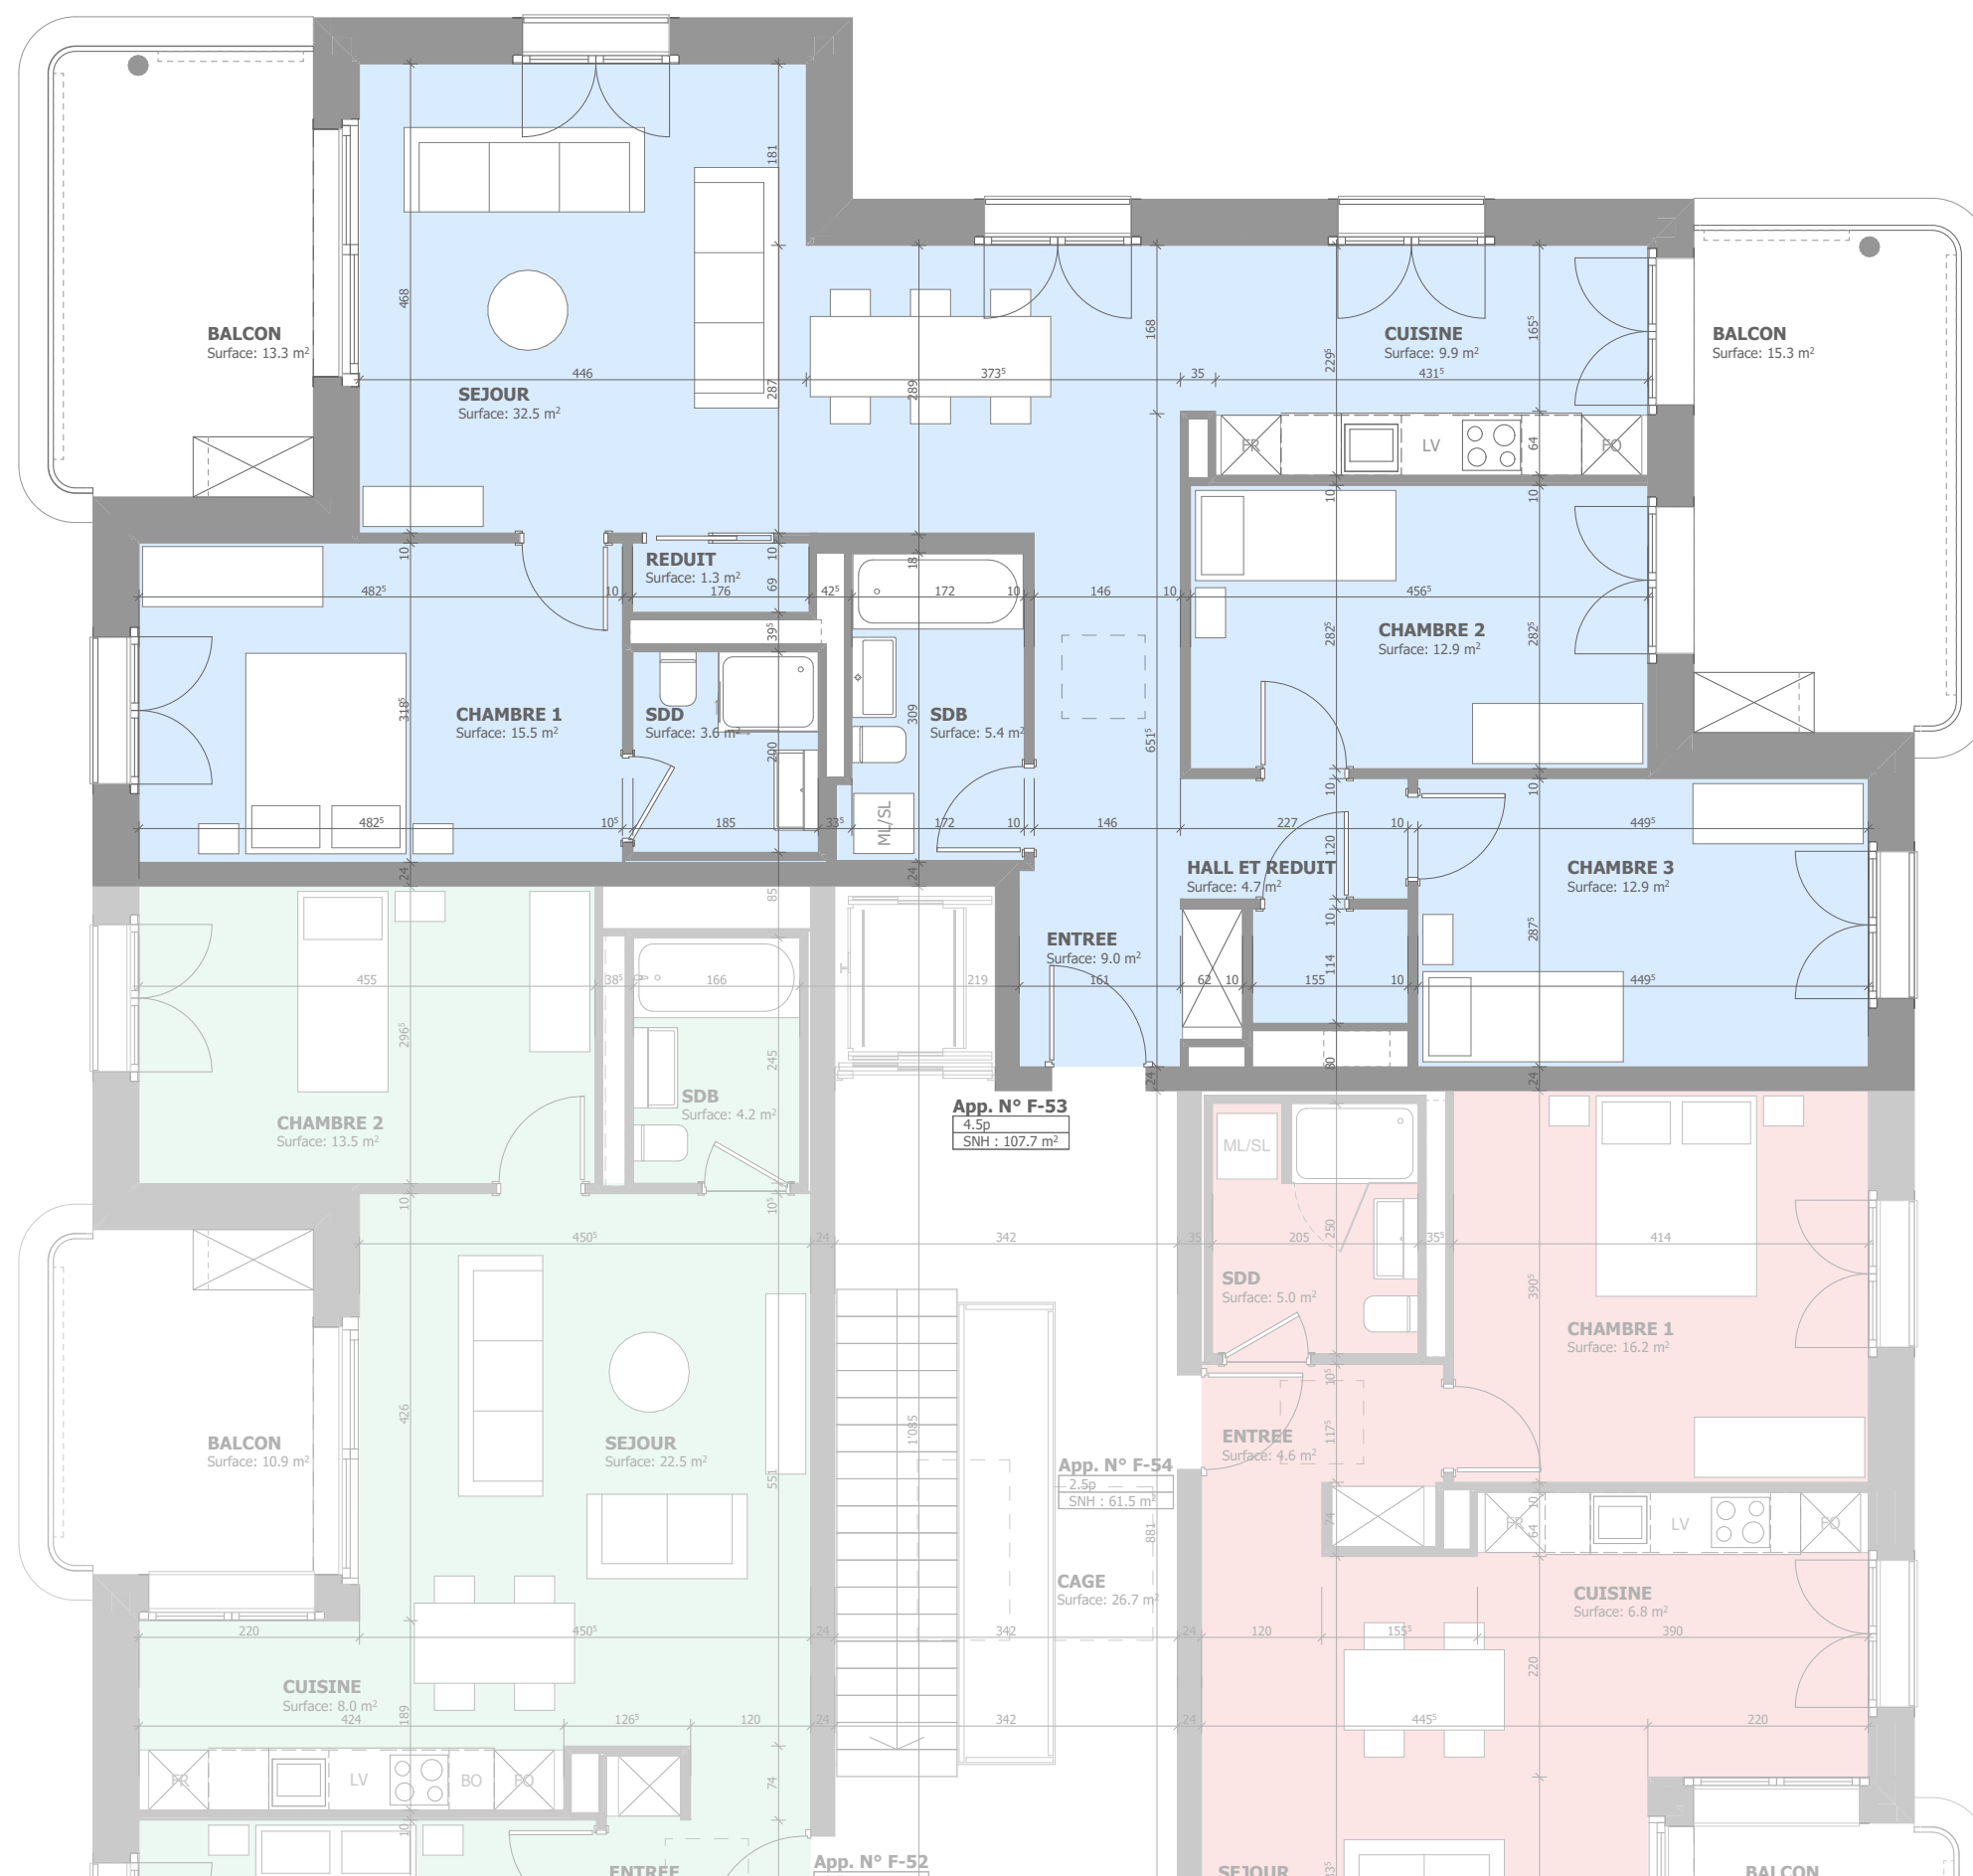


APPARTEMENT F-53 / 4.5 pièces

Surface nette habitable	107.7 m ²
Surface balcon	28.6 m ²
Surface Locative	136.3 m ²

Plan général

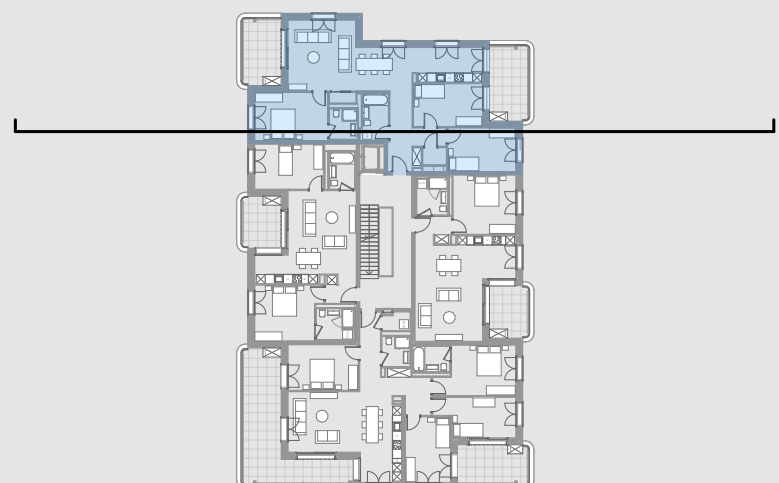

Coupe générale

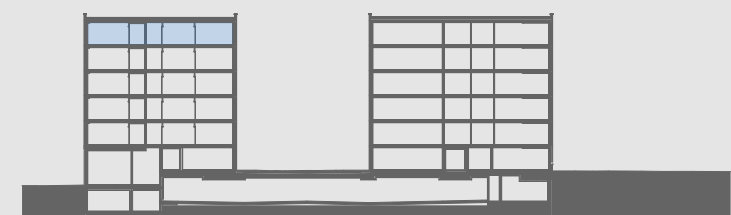

Calcul surface nette habitable

Somme des surfaces des pièces aménageables situées à l'intérieur des murs extérieurs et des cloisons, qui sont affectées à l'habitat. Y compris armoires encastrées, bloc de cuisines, escaliers intérieurs.

Bailleur : Locataire :

