



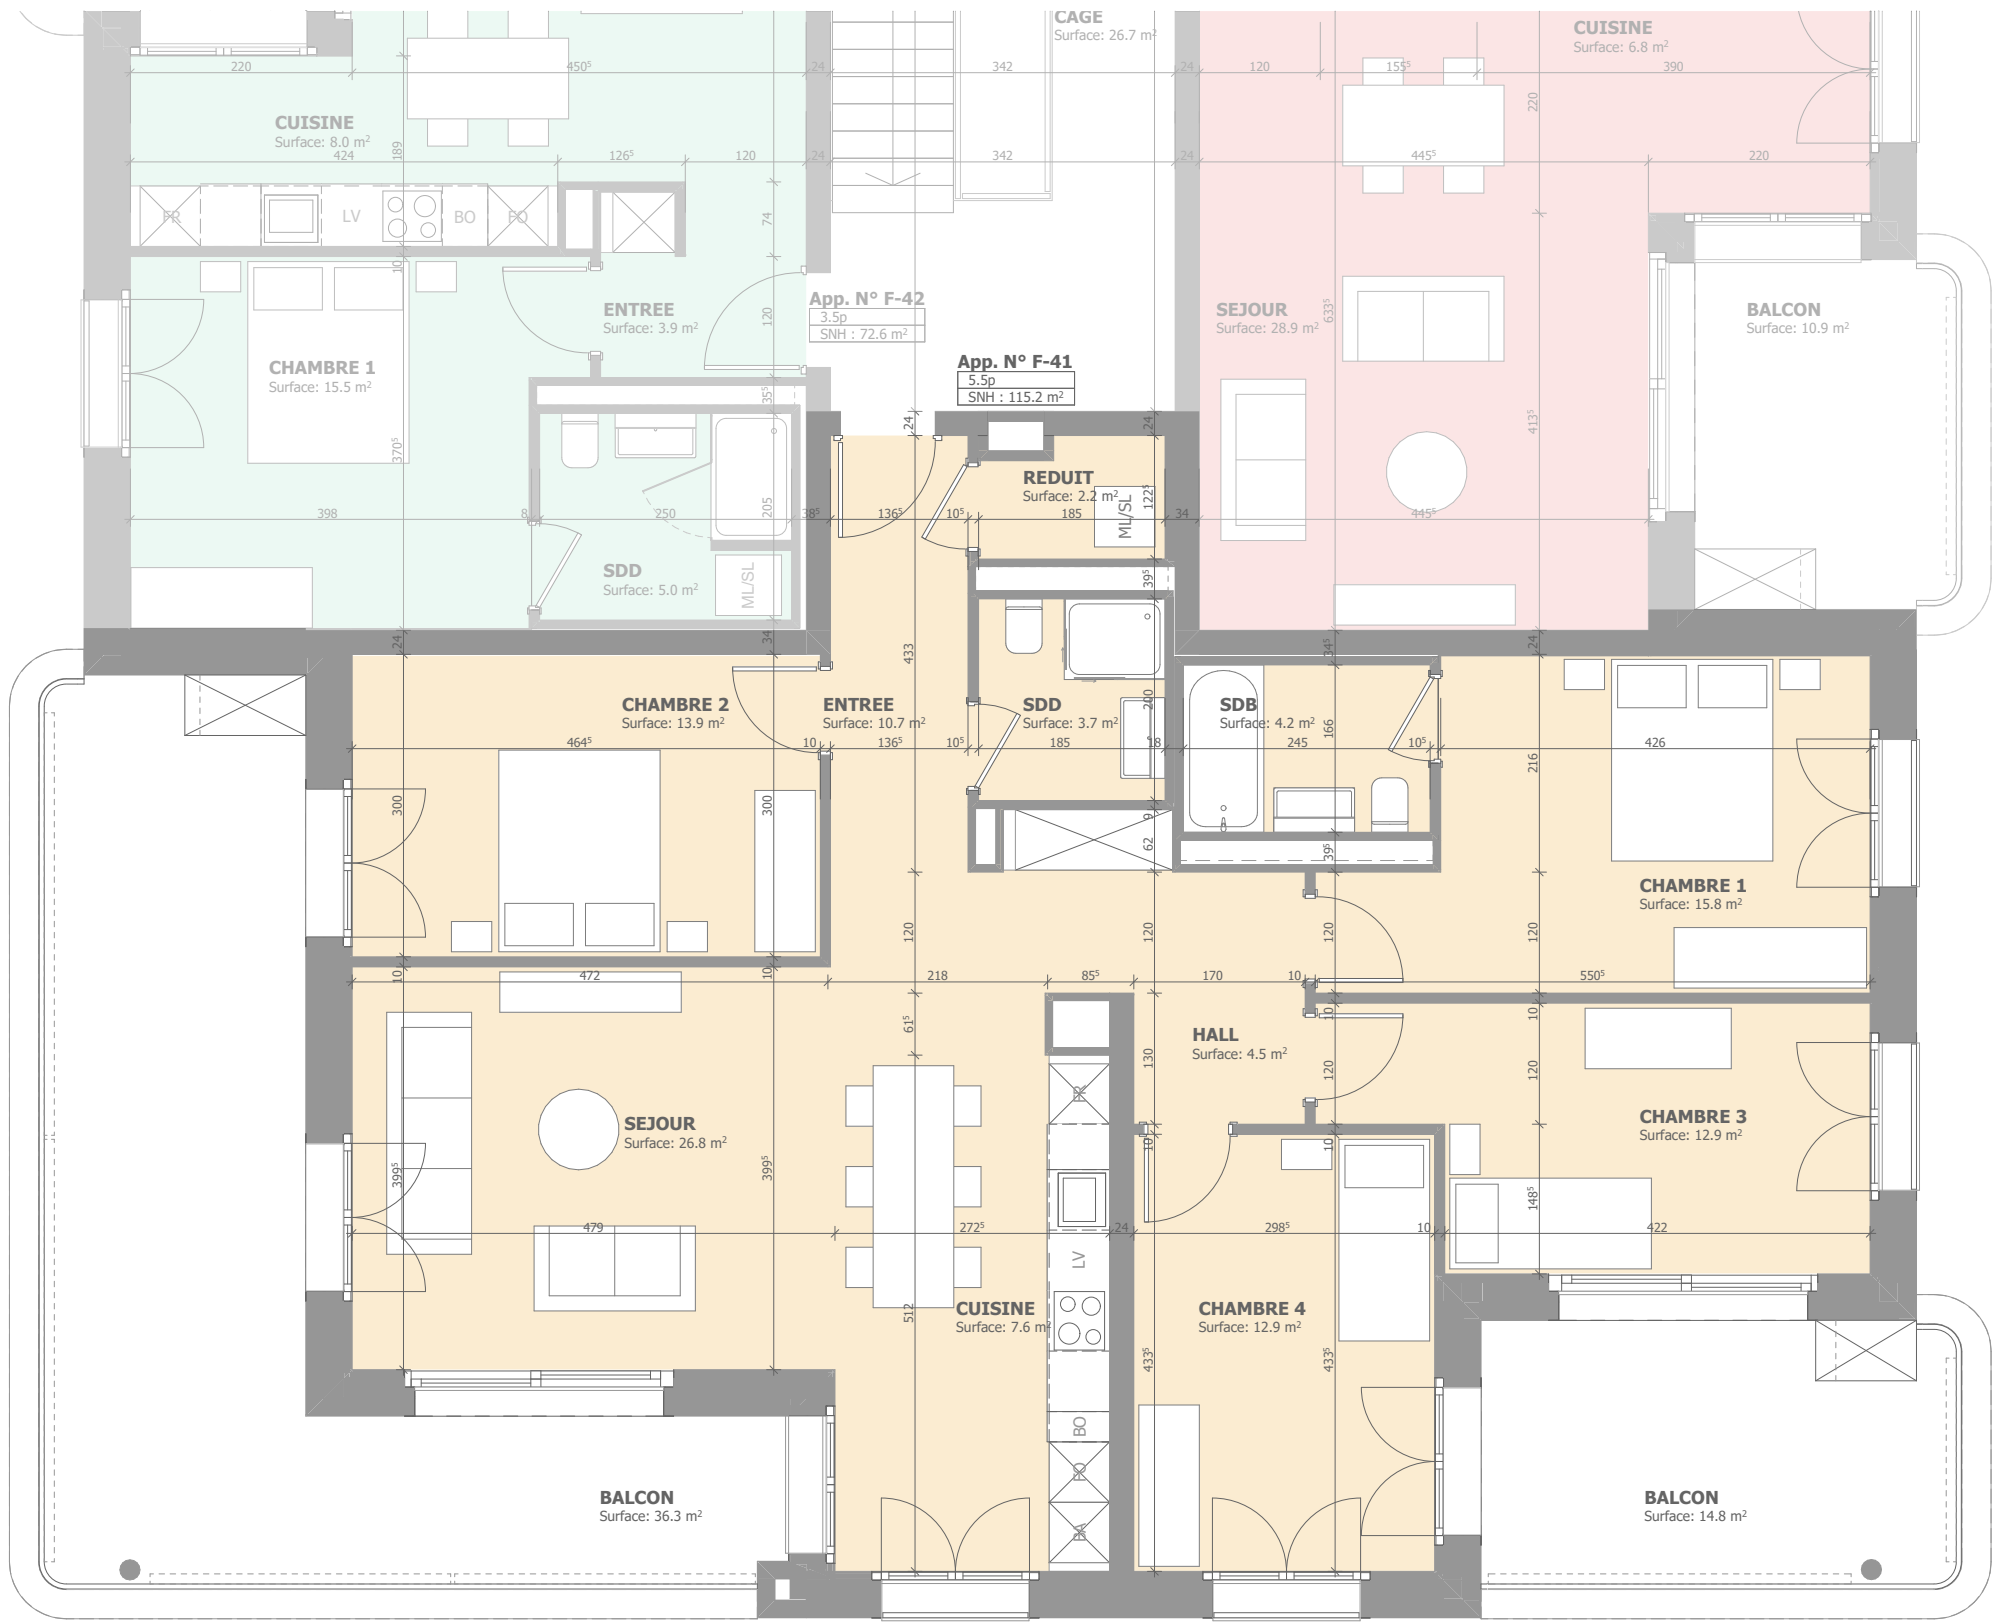


APPARTEMENT F-41 / 5.5 pièces

|                         |                      |
|-------------------------|----------------------|
| Surface nette habitable | 115.2 m <sup>2</sup> |
| Surface balcon          | 51.1 m <sup>2</sup>  |
| Surface Locative        | 166.3 m <sup>2</sup> |

Plan général

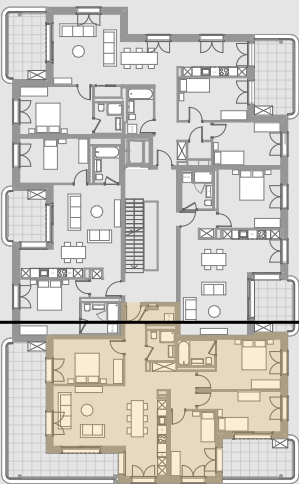

Coupe générale

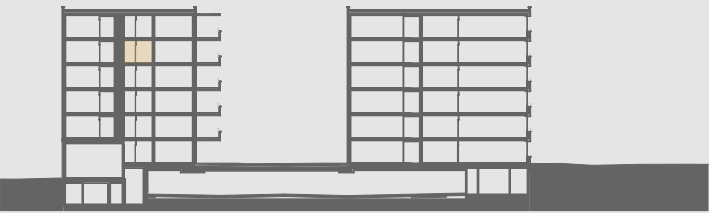

Calcul surface nette habitable

Somme des surfaces des pièces aménageables situées à l'intérieur des murs extérieurs et des cloisons, qui sont affectées à l'habitat. Y compris armoires encastrées, bloc de cuisines, escaliers intérieurs.

Bailleur : Locataire :