



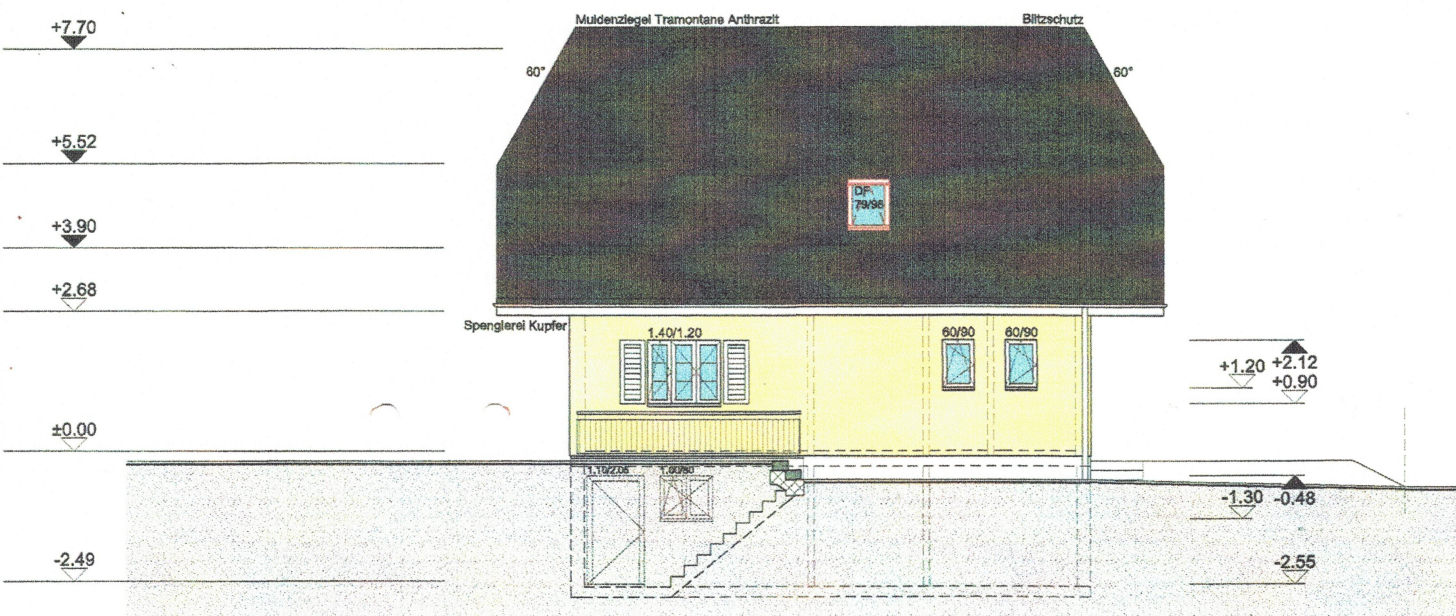

Südostfassade

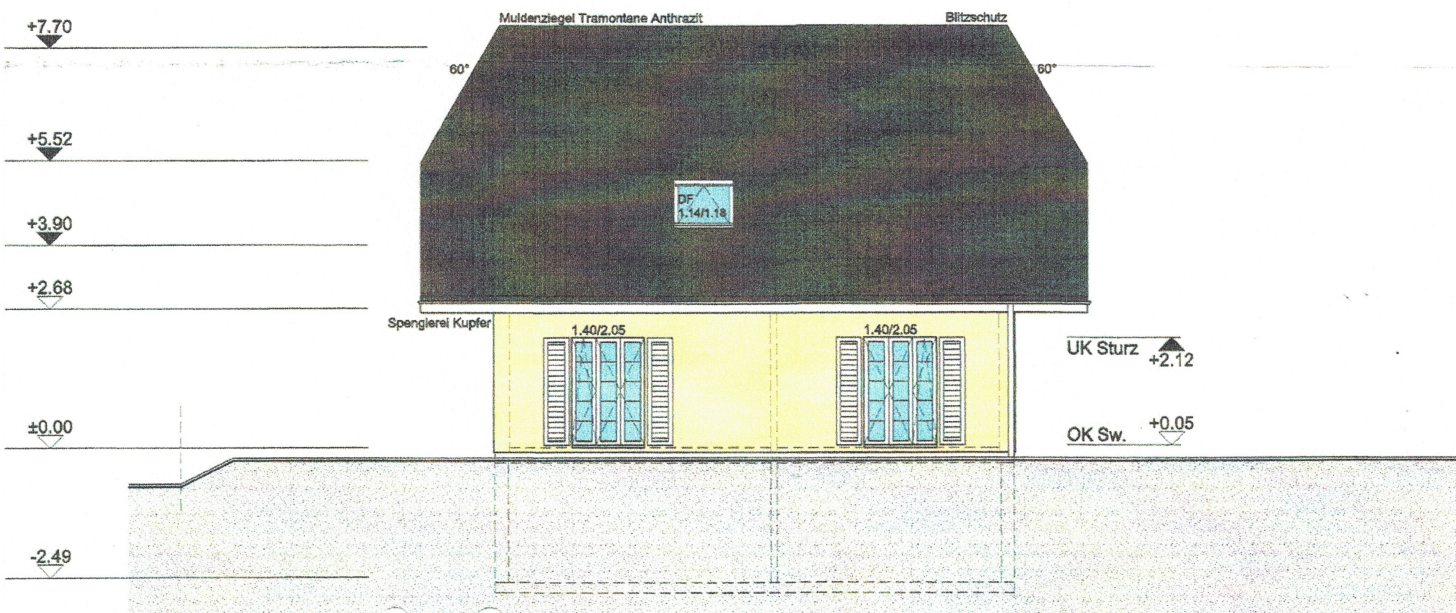

Nordwestfassade