


ERDGESCHOSS 1:50

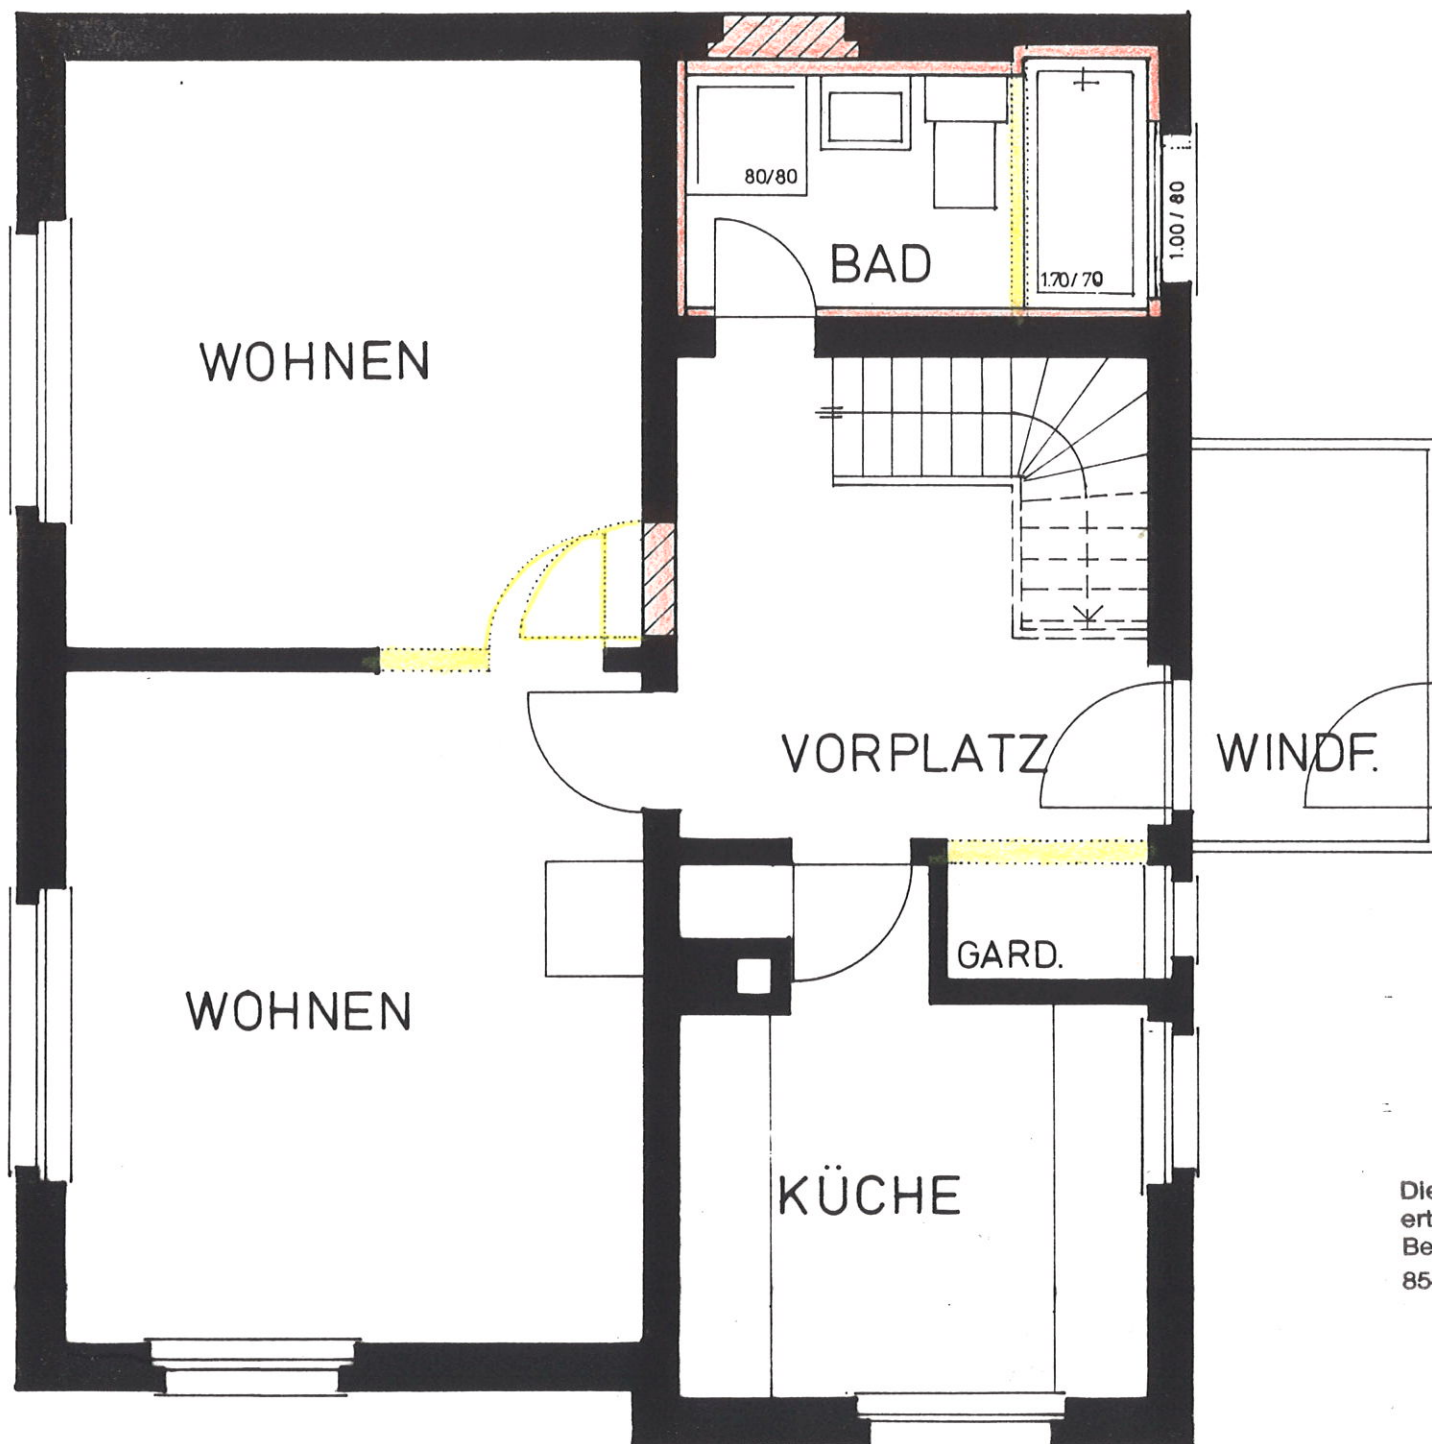

Diesem P
erteilt. D
Bedingun
8542 Wie

Objekt:	Umbau und Renovation Einfamilienhaus, Rainstrasse 5, 8544 Attikon		
Bauherr:	Frau Erna Bruggmann, Rainstrasse 5, 8544 Attikon		
	GRUNDRISS ERDGESCHOSS / ANSICHT NORD		1:50
	Grösse: A3	Datum: Februar 96	Revision:
	Fritz Bretscher		Sonnenweg 1, CH-8523 Hagenbuch
	Planungs- und Architekturbüro		Tel. 052 364 24 39 Fax 052 364 11 40