


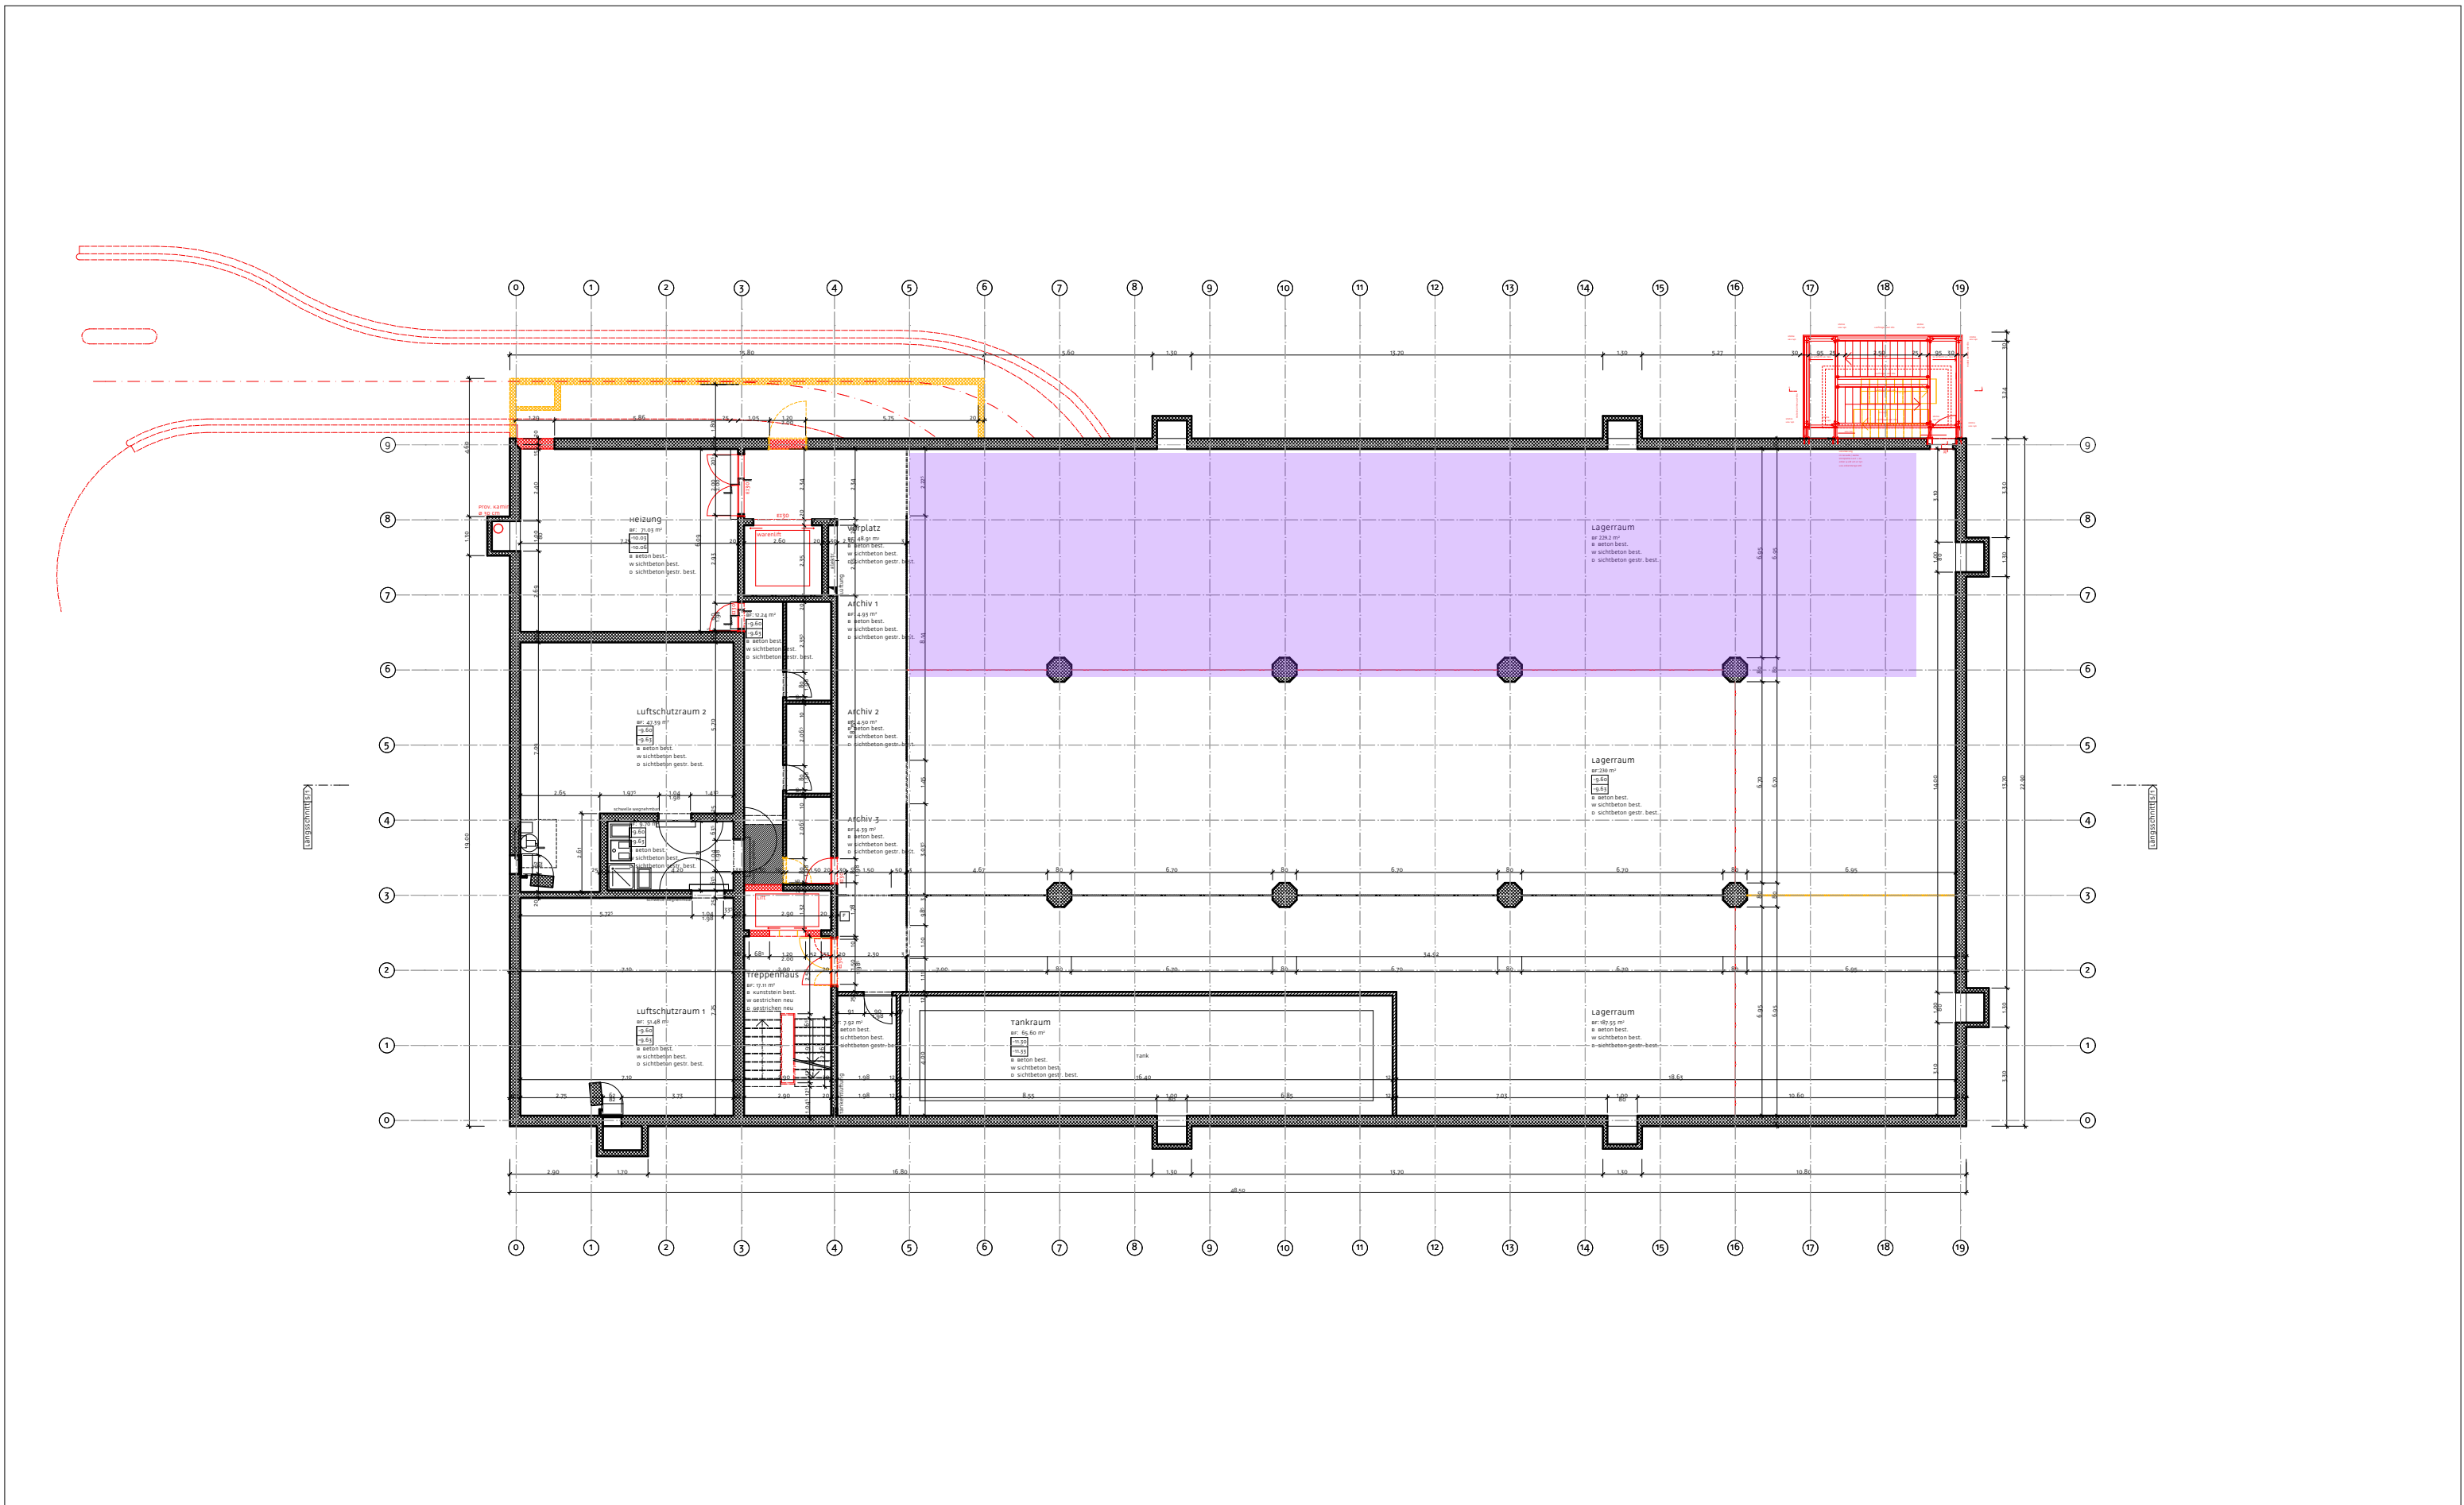

BAUVORHABEN: sanierung gewerbehaus sägestr. 73 3098 köniz		AUFTRAGGEBER: Espace Real Estate AG, Biel Zuchwilerstr. 43 4501 Solothurn			PROJEKTVERFASSER: qbus Architekten Morgenstrasse 83B, 3018 Bern Tel 031 350 11 22 Fax 031 350 11 20 in@qbus-architekten.ch www.qbus-architekten.ch			LEGENDE: Neu Abbruch Nettogeschossfläche: 712.49 m²
PLANNUMMER: 01	PLANTITEL: -3.UG	MASSSTAB: 1:200	PLANGRÖSSE: A3	PROJEKTNUMMER: 10.016	GEZEICHNET: saa/sef/cam	DATUM: 07.07.2011	REVIDIERT: 03.02.2012 / saa	
teamwork://SRVDC01/10.016 Ausführung mit EH_01.12.11								

