

Liegenschafts-Nr.

70016

Adresse

Blumenfeldstr. 16
9403 Goldach

Nutzungsart

Druckdatum

70016

07.08.2026


Aktuelle Situation

Etage

Erdgeschoss

Vermietungsplan (ID)

	VWAGF*	ZF*	VMF*
70016.01.0005	27.2	0.0	27

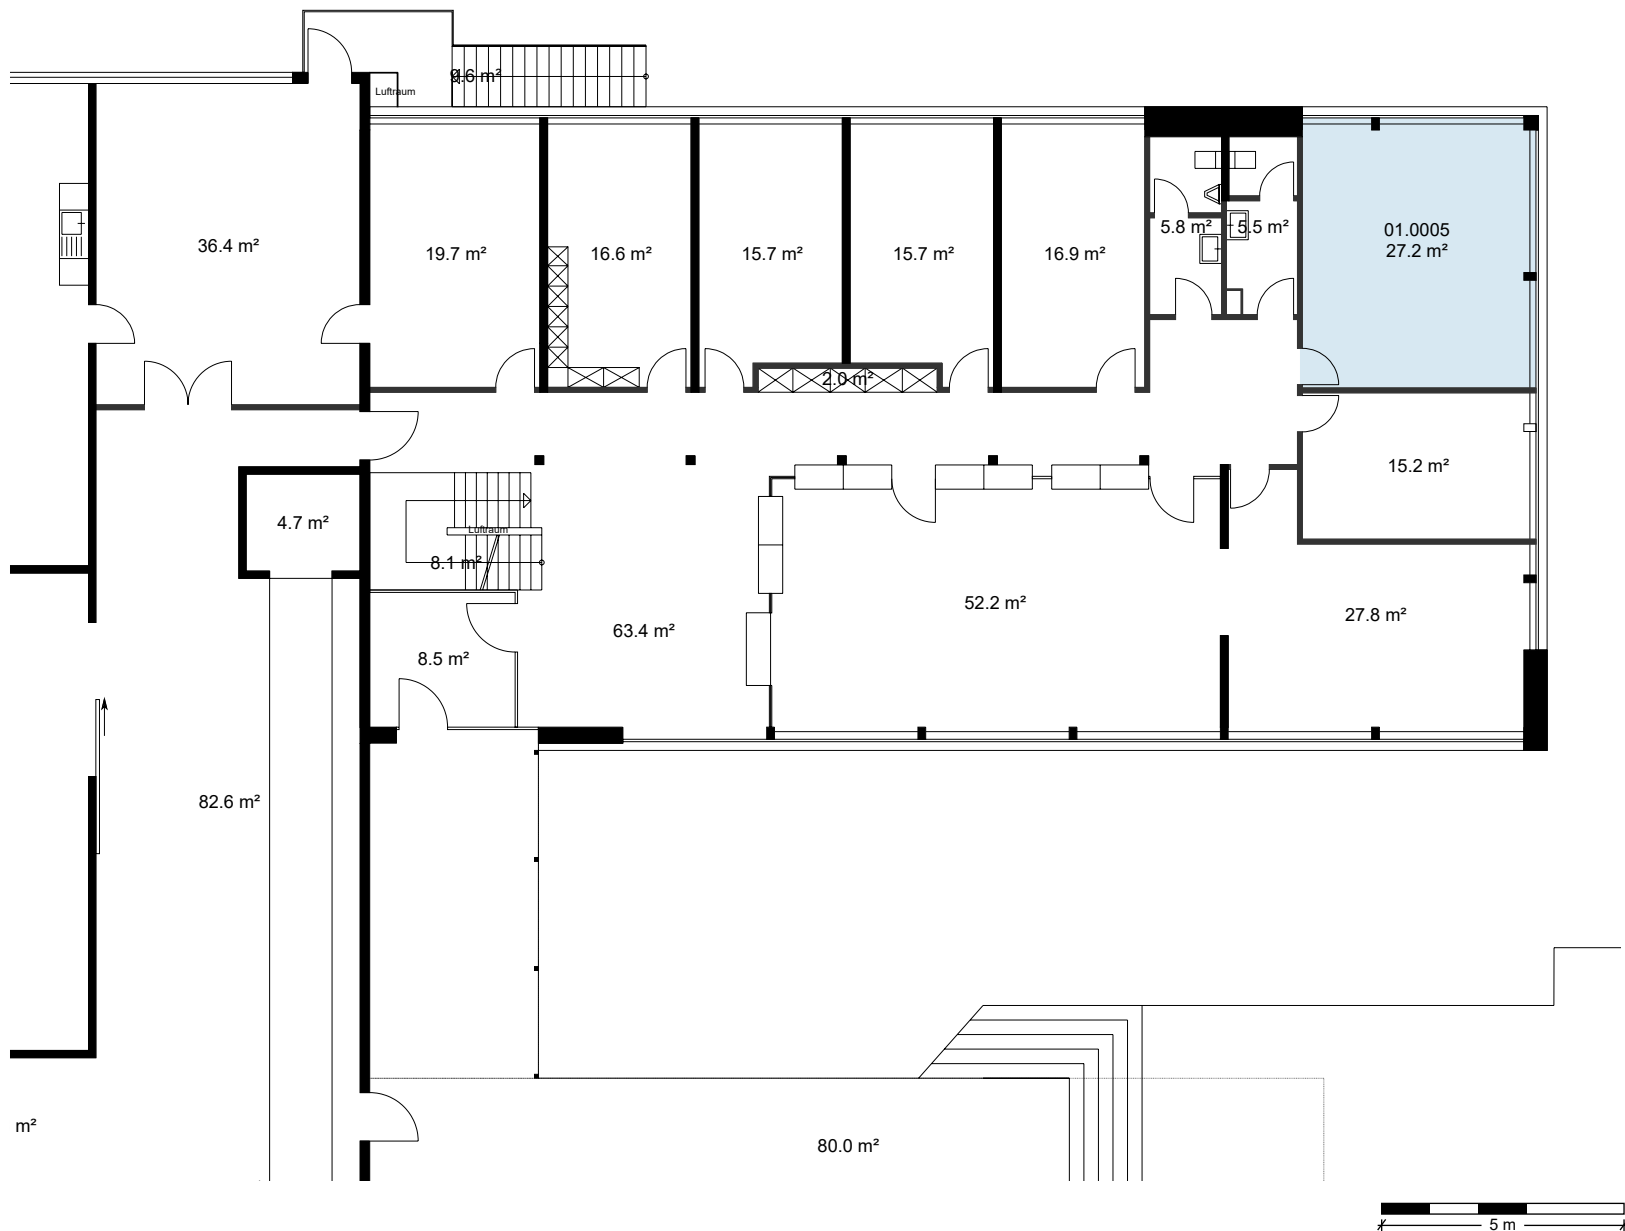

*Dieser Vermietungsplan hat ausschliesslich informellen Charakter. Der Interessent bzw. Mieter kann aus dem Vermietungsplan daher keinerlei Ansprüche ableiten. Für Mietflächen, Masse, Grundrisse, Einbauelemente, Türanschläge usw. gelten ausschliesslich die in der Hauptmietvertragsurkunde gemachten Angaben. Alle Massangaben sind für Ausführungs- und Bestellungs-zwecke vor Ort zu prüfen. Nichttragende Wände müssen vor Abbruch bezüglich Statik mit einem Fachplaner geprüft werden. VWAGF=Vermietbare Wohn-, Arbeits- u. Gewerbefläche, ZF=Zuschlagsfläche, VMF=Vermietbare Fläche (gerundet)