


2.OG

Kleine Abweichungen des
Grundrisses vorbehalten.

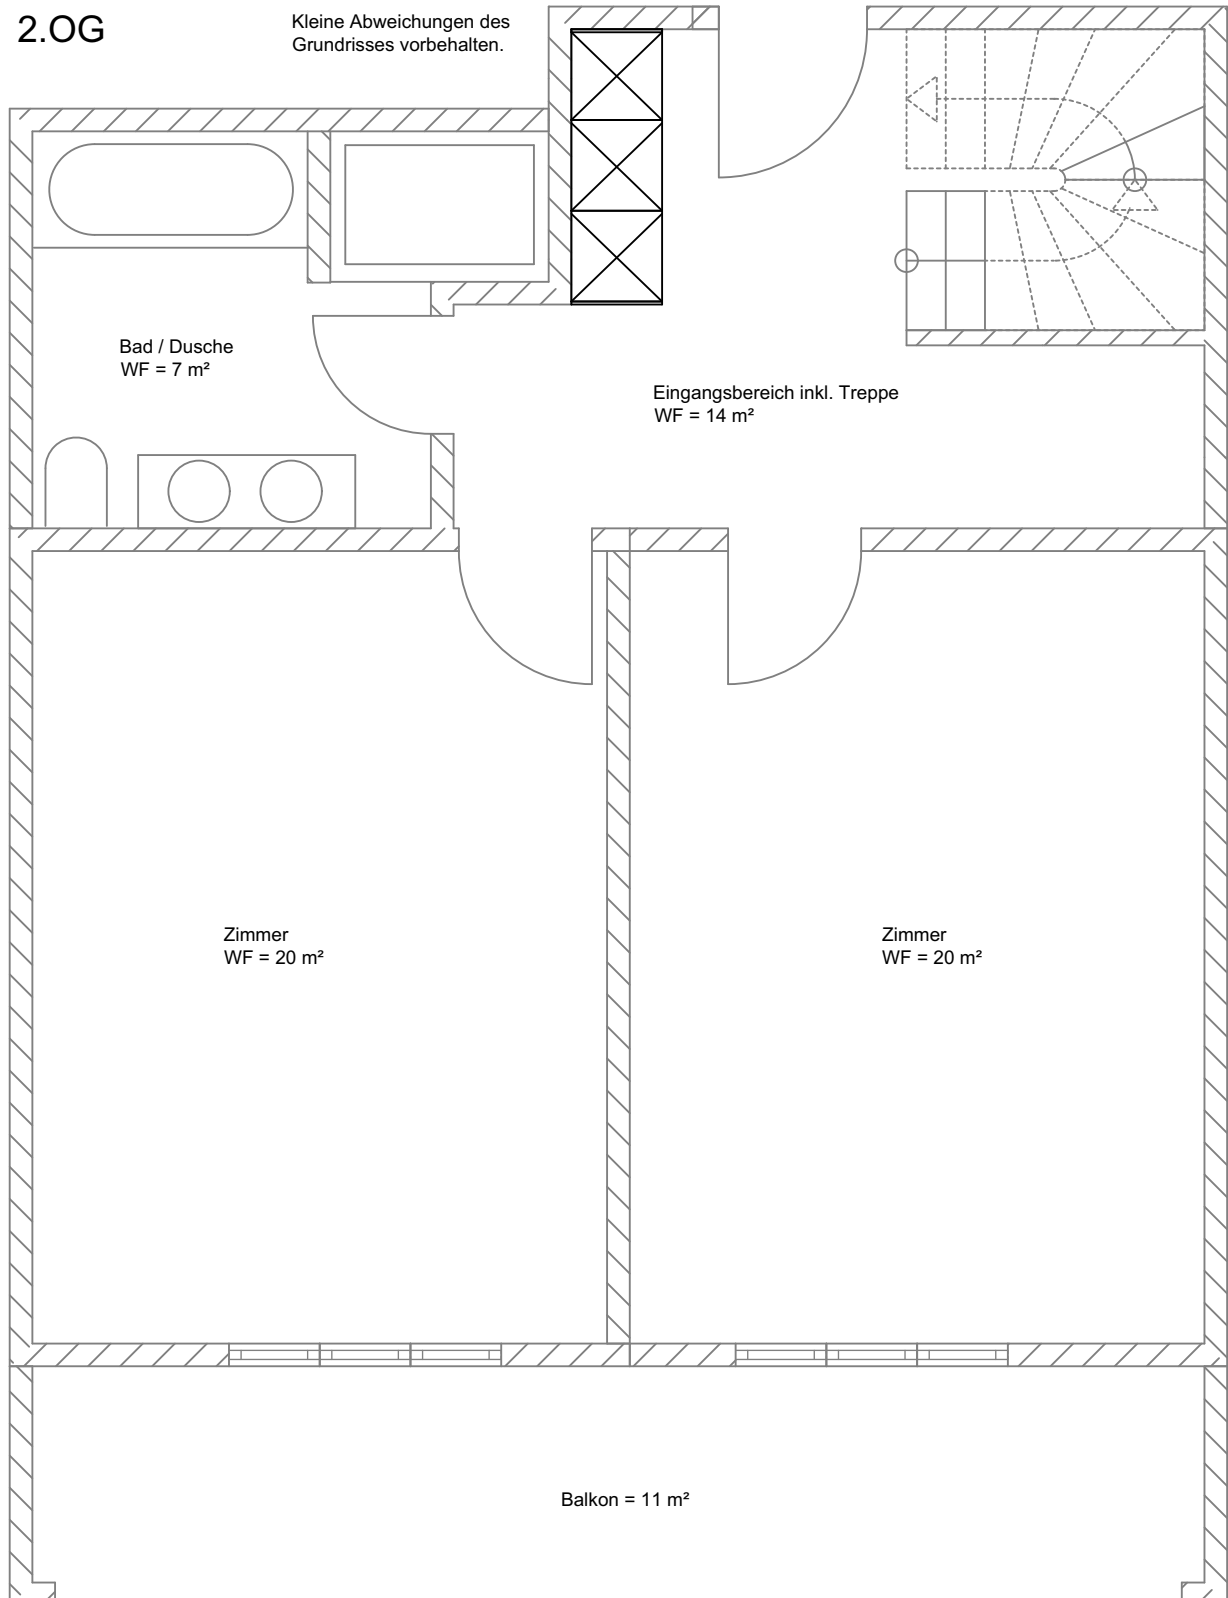

3.OG

Kleine Abweichungen des Grundrisses vorbehalten.

ca. 319

WC = 2 m²

Küche = 8 m²

Eingangsbereich
WF = 6 m²

Cheminee

Essen / Wohnen
WF = 38 m²

RH 1.20m

RH 1.20m

H=95cm

ca. 194

ca. 150

ca. 195


Terrasse = 18 m²

ca. 480


ca. 456

ca. 240

ca. 245

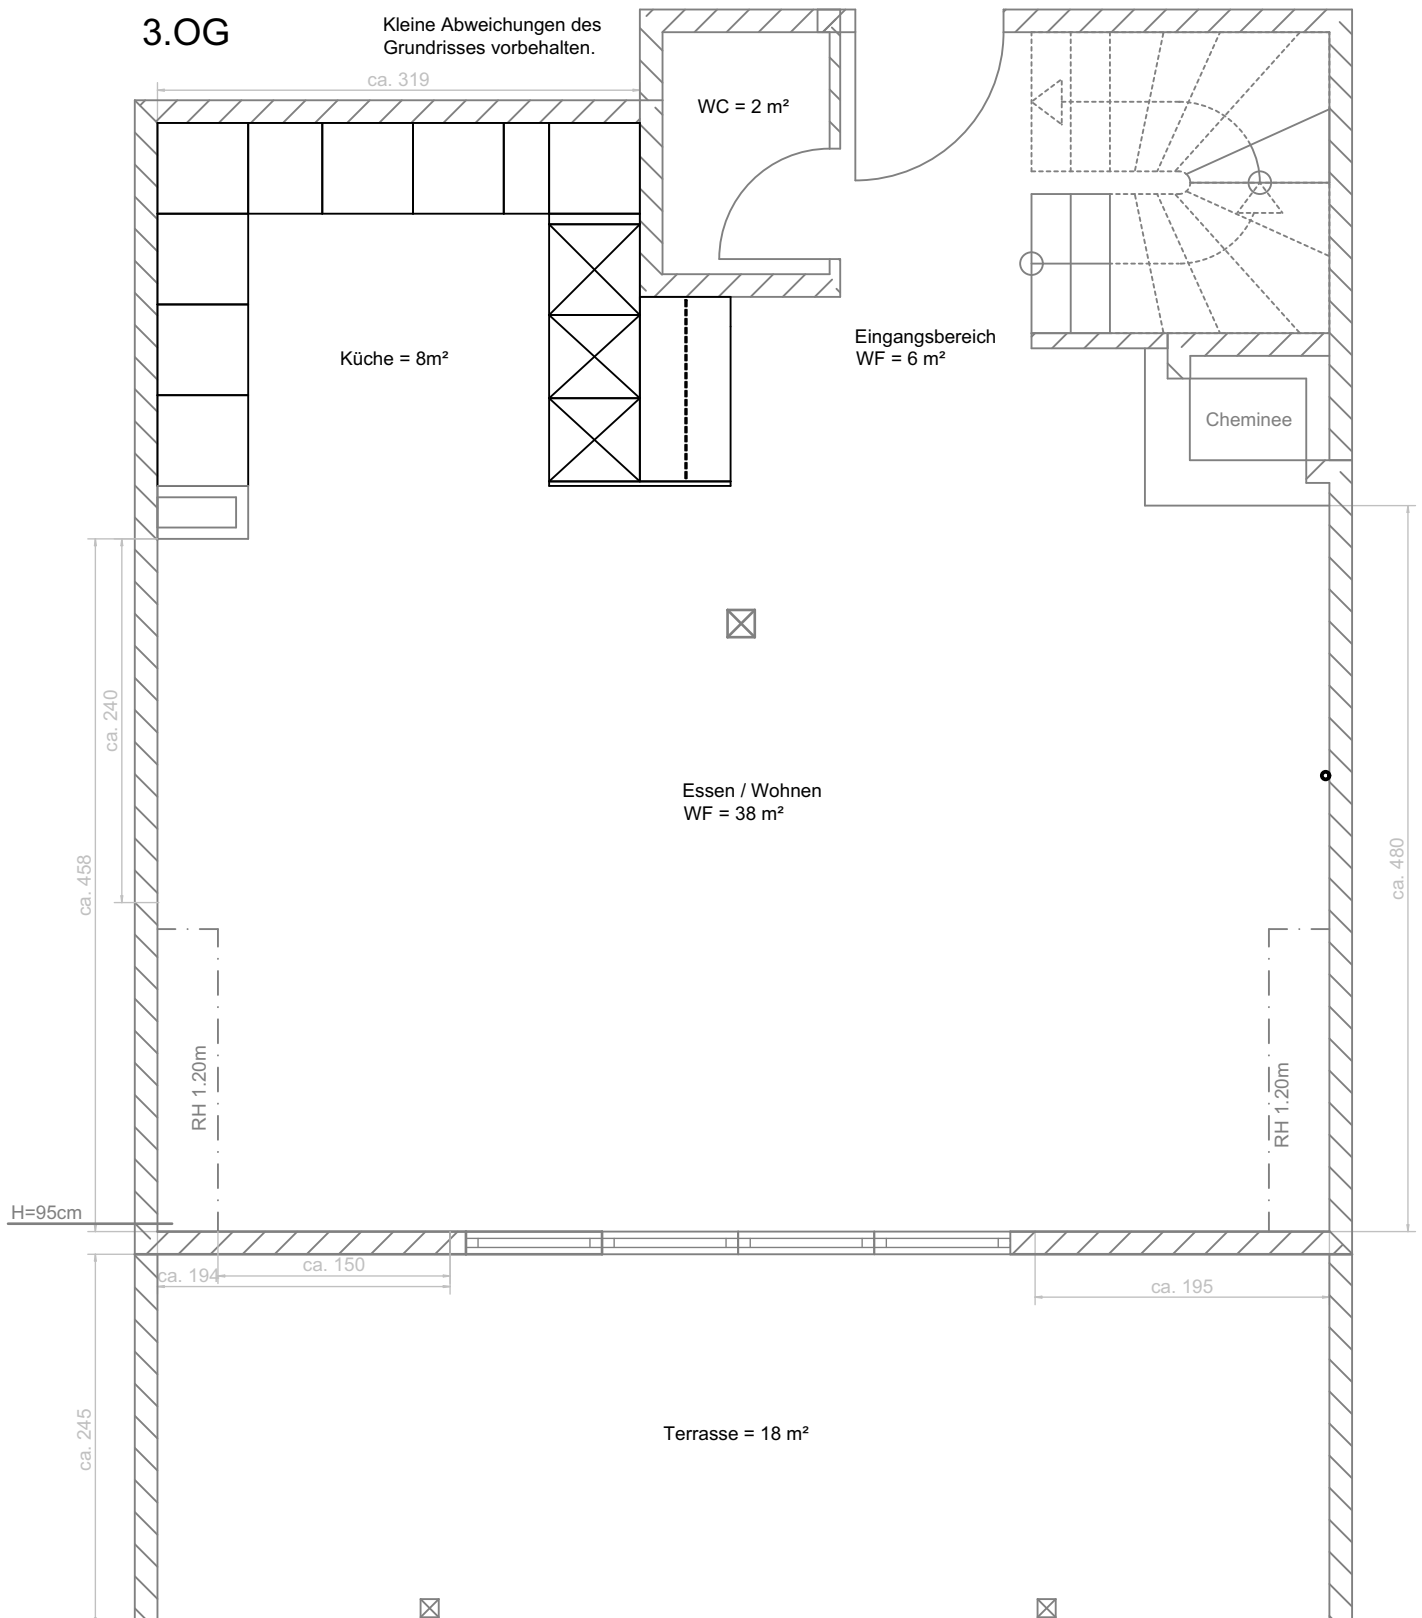

Dachgeschoss

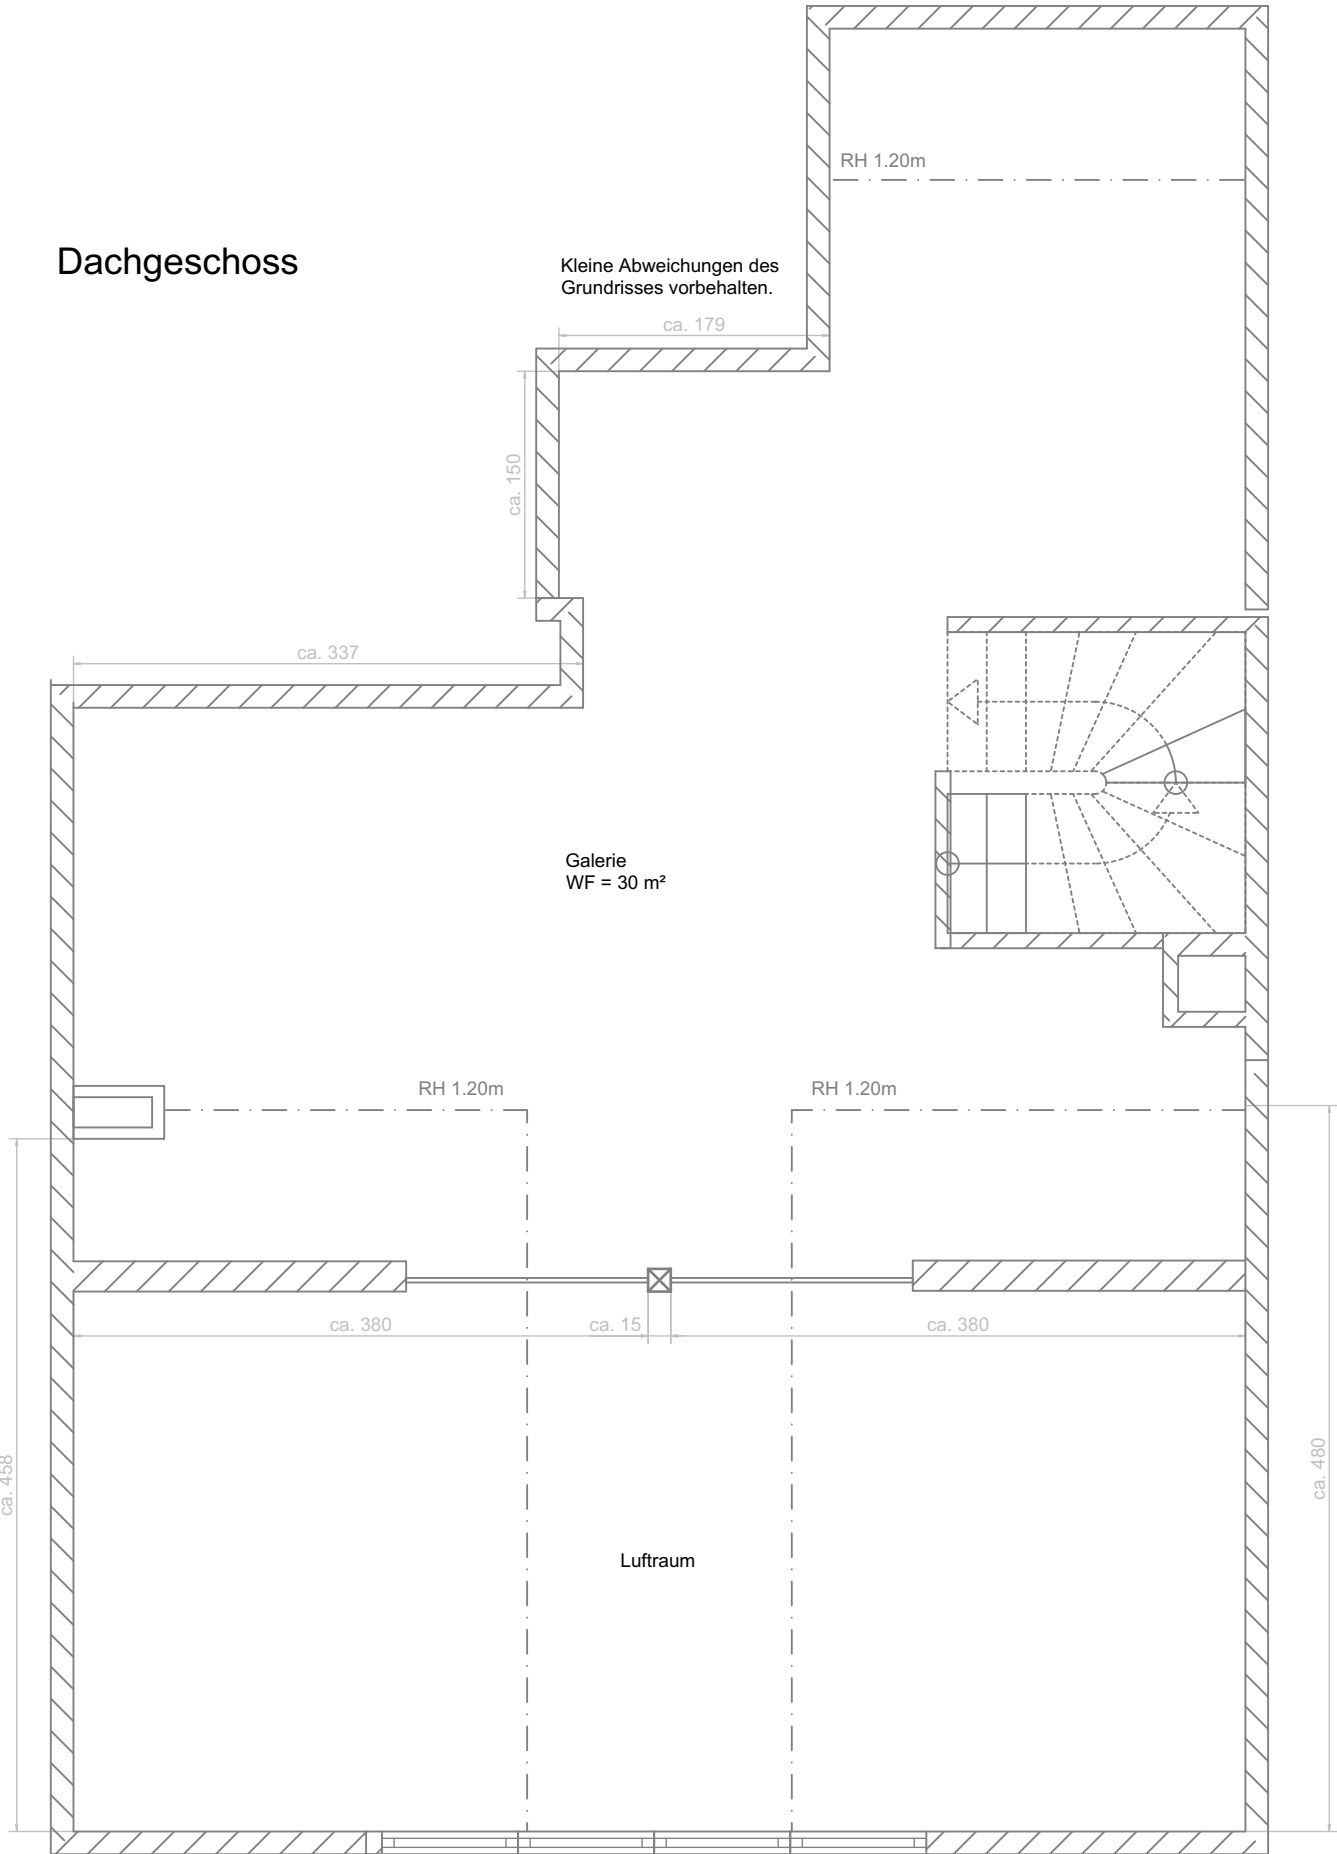

Untergeschoss

Kleine Abweichungen des
Grundrisses vorbehalten.

