


Fenstermasse sind Futterlichtmasse
Höhe = OK Fensterbank bis UK Sturz

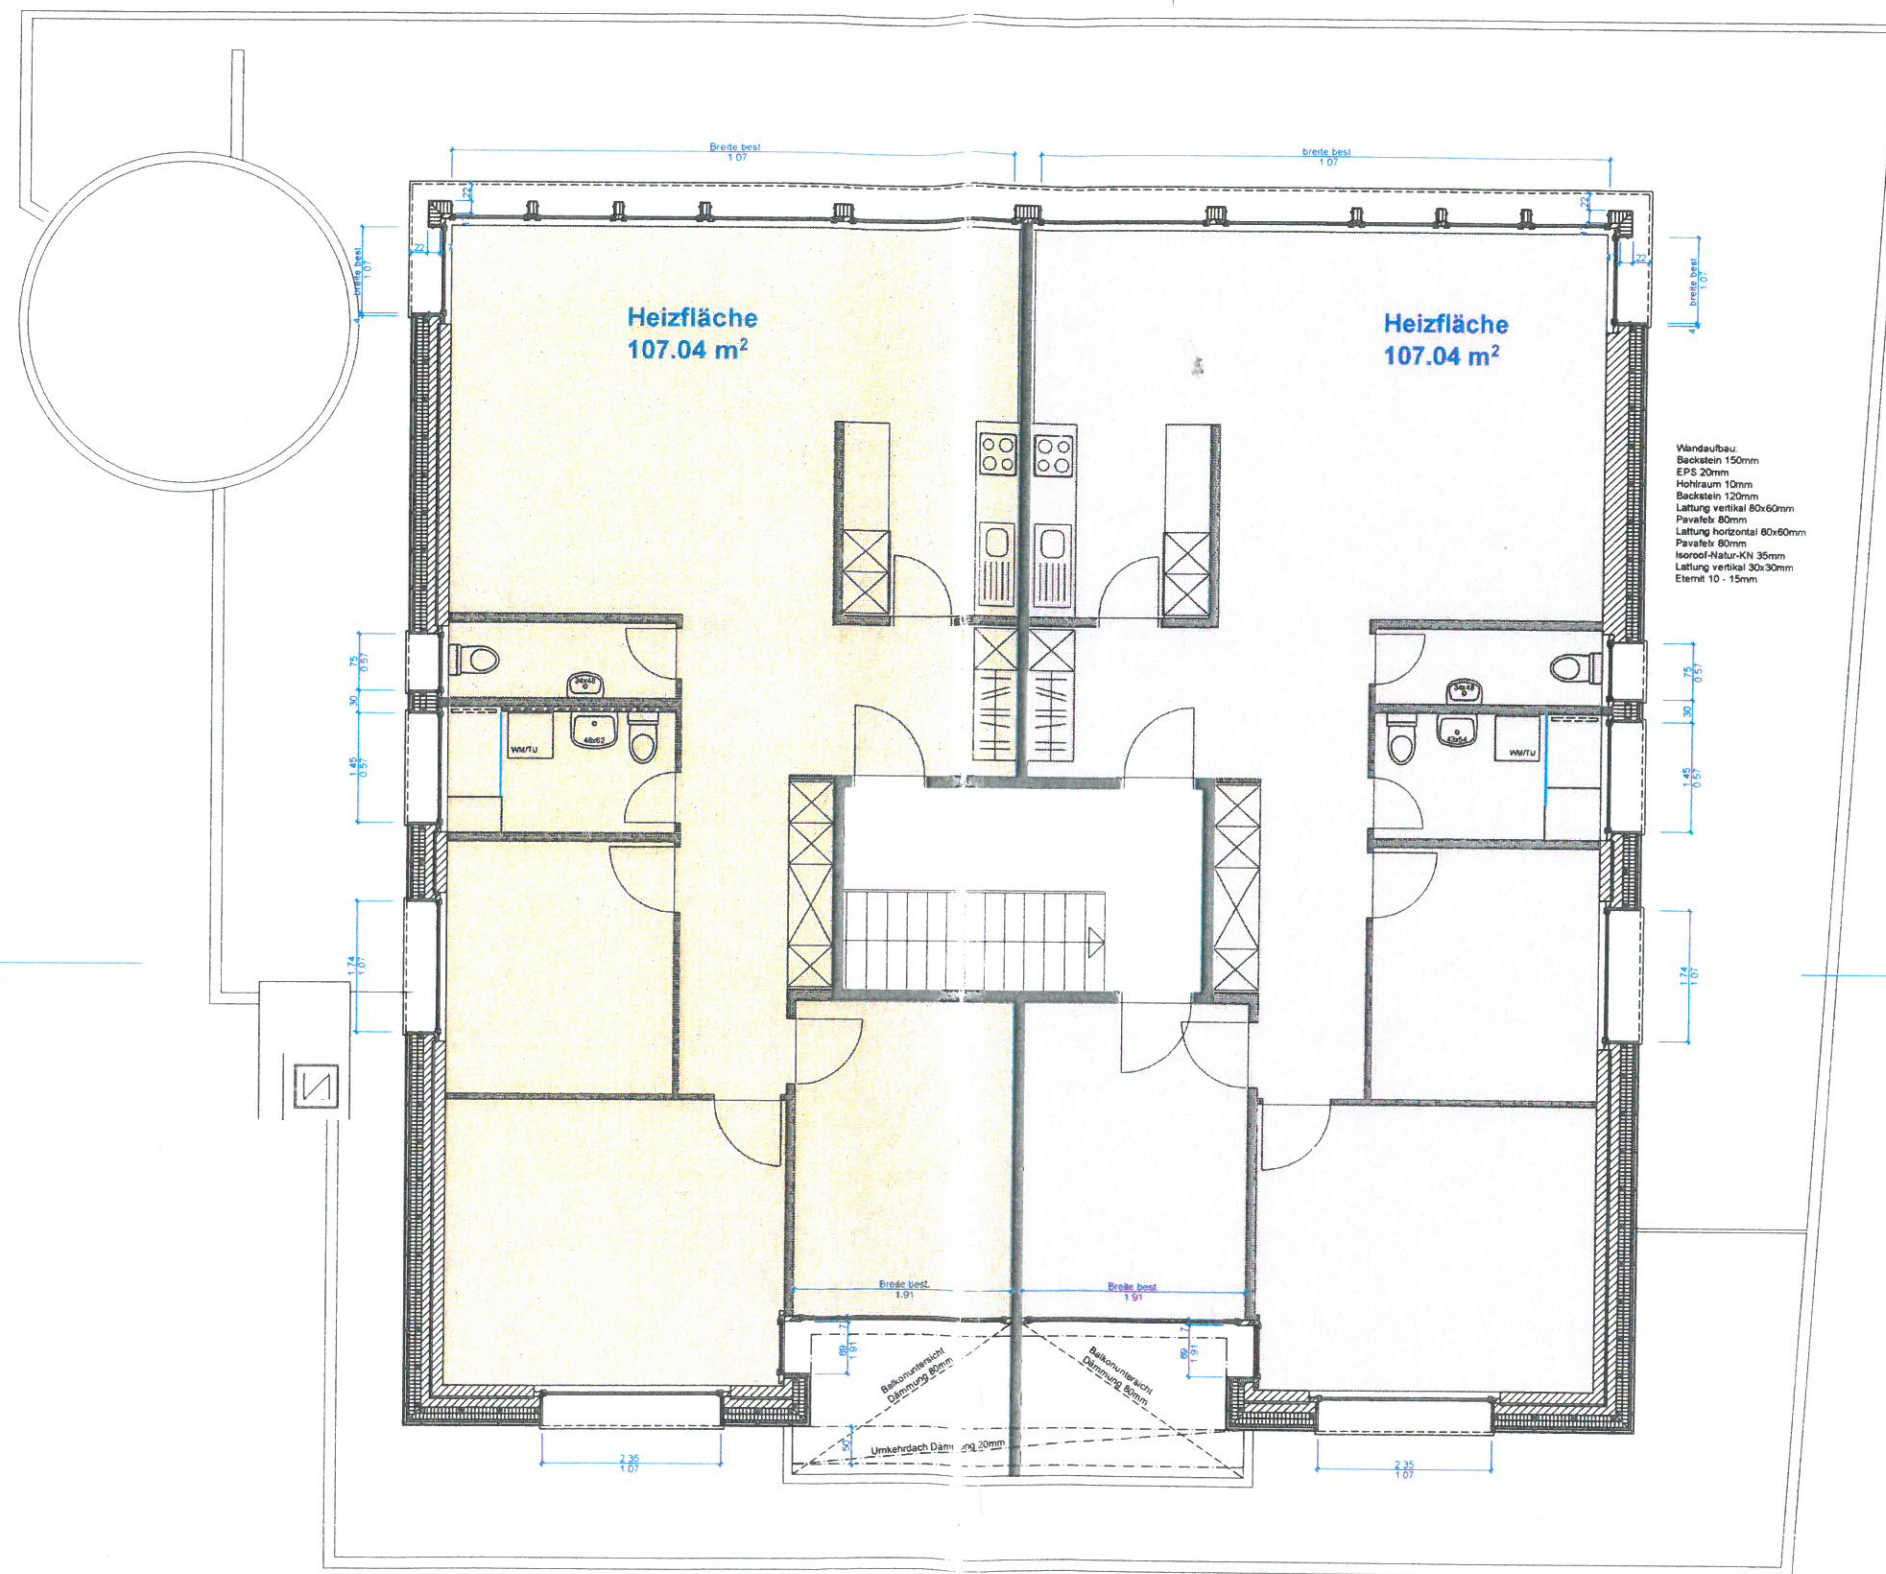

GEBRÜDER TRACHSEL

p. Adr. Ueli Trachsel, Bündackerstrasse 33,
3047 Bremgarten b. Bern

umnutzung/sanierung geschäftshaus
dorfstrasse 20, 3714 frutigen

projekt nr. 1369.1

revision

2. obergeschoss 1:100

september 2012 / rzu

A3

28.09.2012

JAGGI FREI BRÜGGER

architekten eth htl sia ag
hauptstrasse 220
3714 wengi-frutigen
t: 033 672 80 80
f: 033 672 80 83