


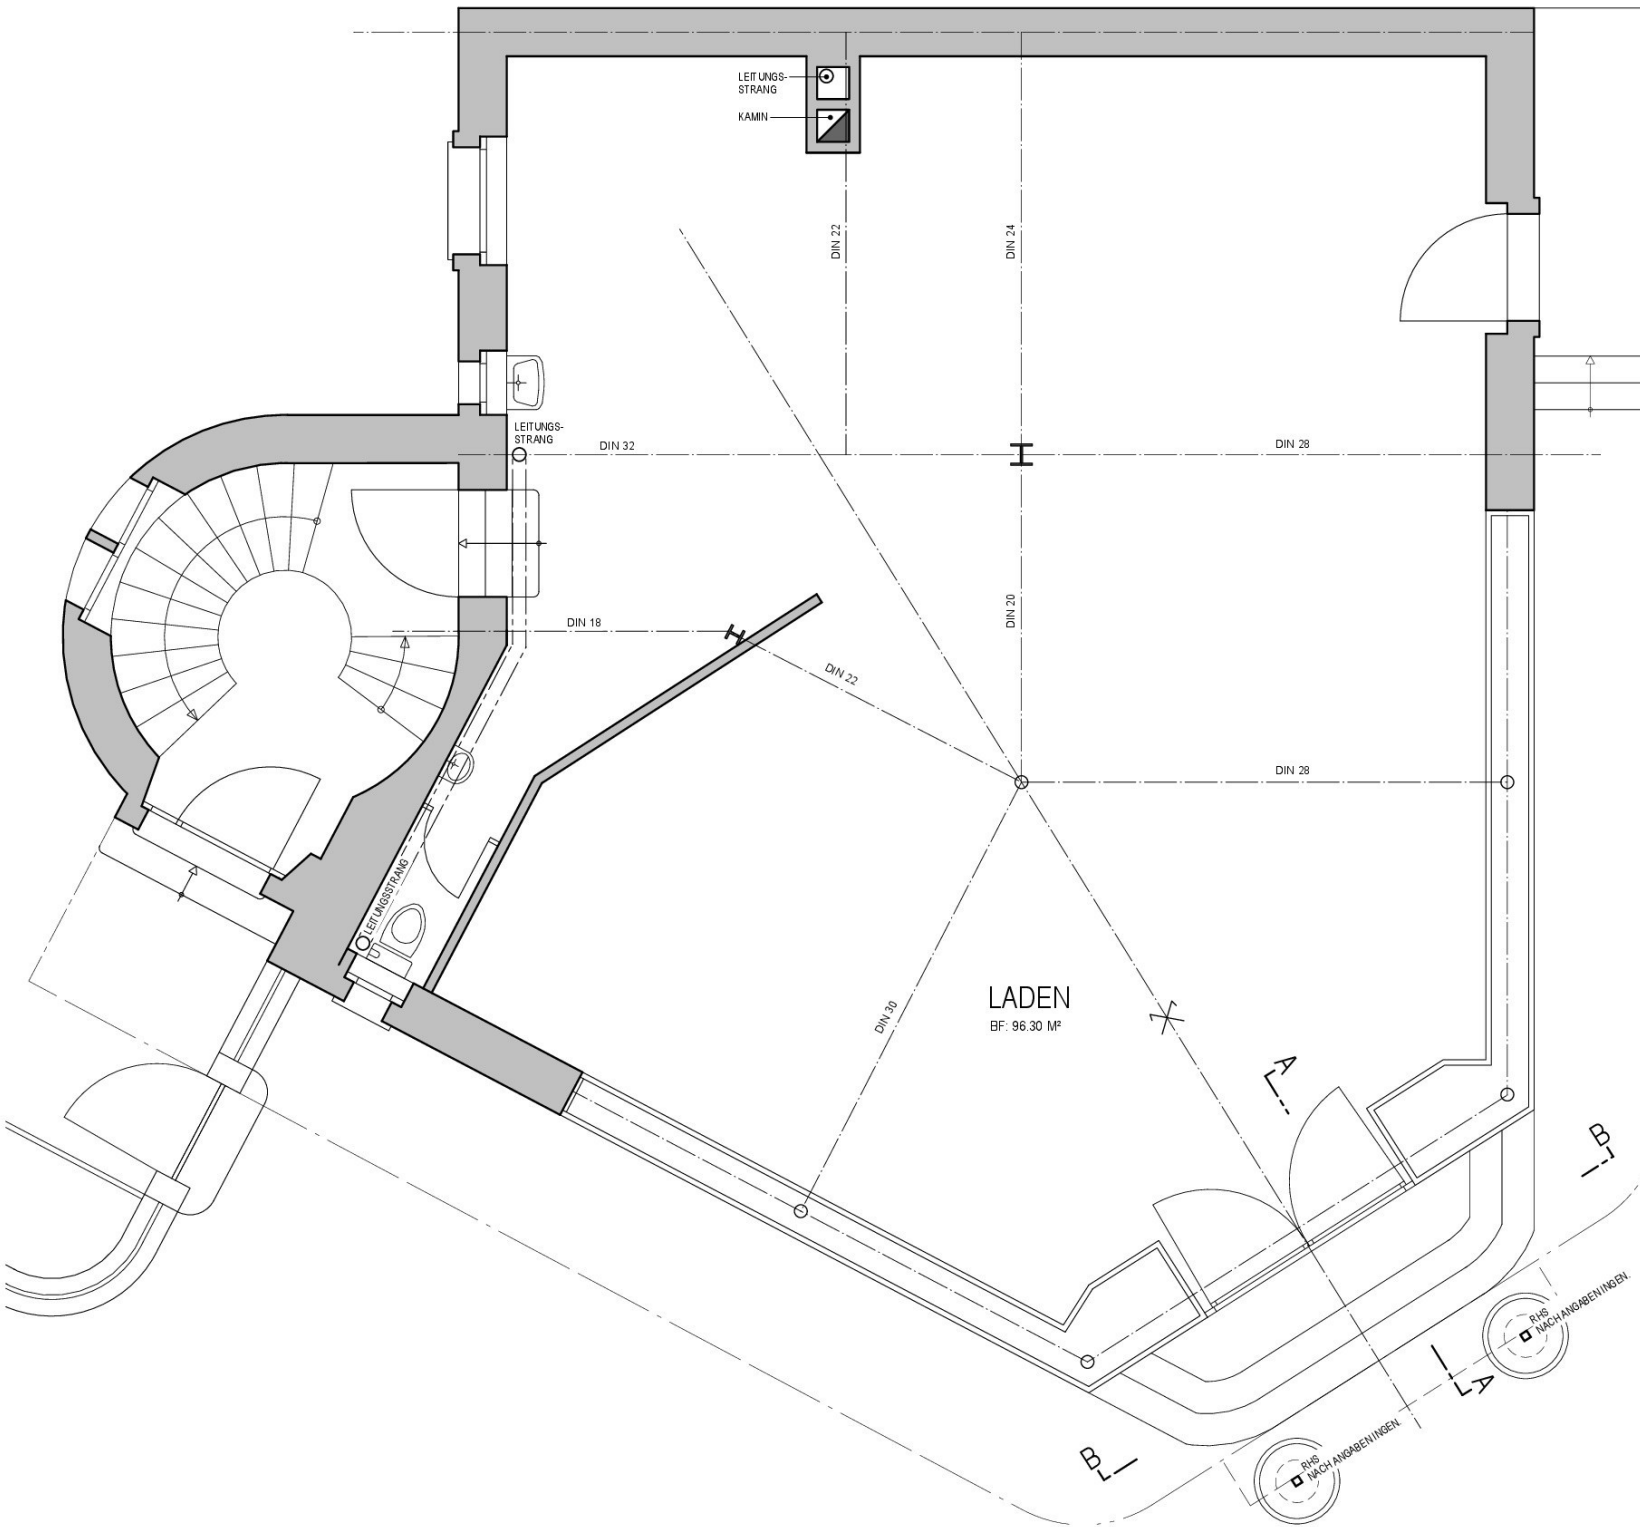

WYLERSTR.

UMBAU  
WYLERSTRASSE 34  
3014 BERN

ERDGESCHOSS

VERWALTUNG

DIE MASSE SIND  
AM BAU ZU NEHMEN!

|          |   |               |
|----------|---|---------------|
| PLAN NR. | : | 332.22        |
| MST.     | : | 1 : 50        |
| DATUM    | : | 01.07.2009    |
| FORMAT   | : | A3            |
| GEZ.     | : | HS/GC         |
| REV.     | : | 18.12.2019 GC |

HEBEISEN + VATTER  
ARCHITEKTEN

MÜNZRAIN 4,  
3005 BERN  
TEL. 031 / 357 26 26  
FAX 031 / 357 26 27  
E-MAIL [info@hebeisen-vatter.ch](mailto:info@hebeisen-vatter.ch)