


LEGENDE

NEU

ABBRUCH

BESTEHEND

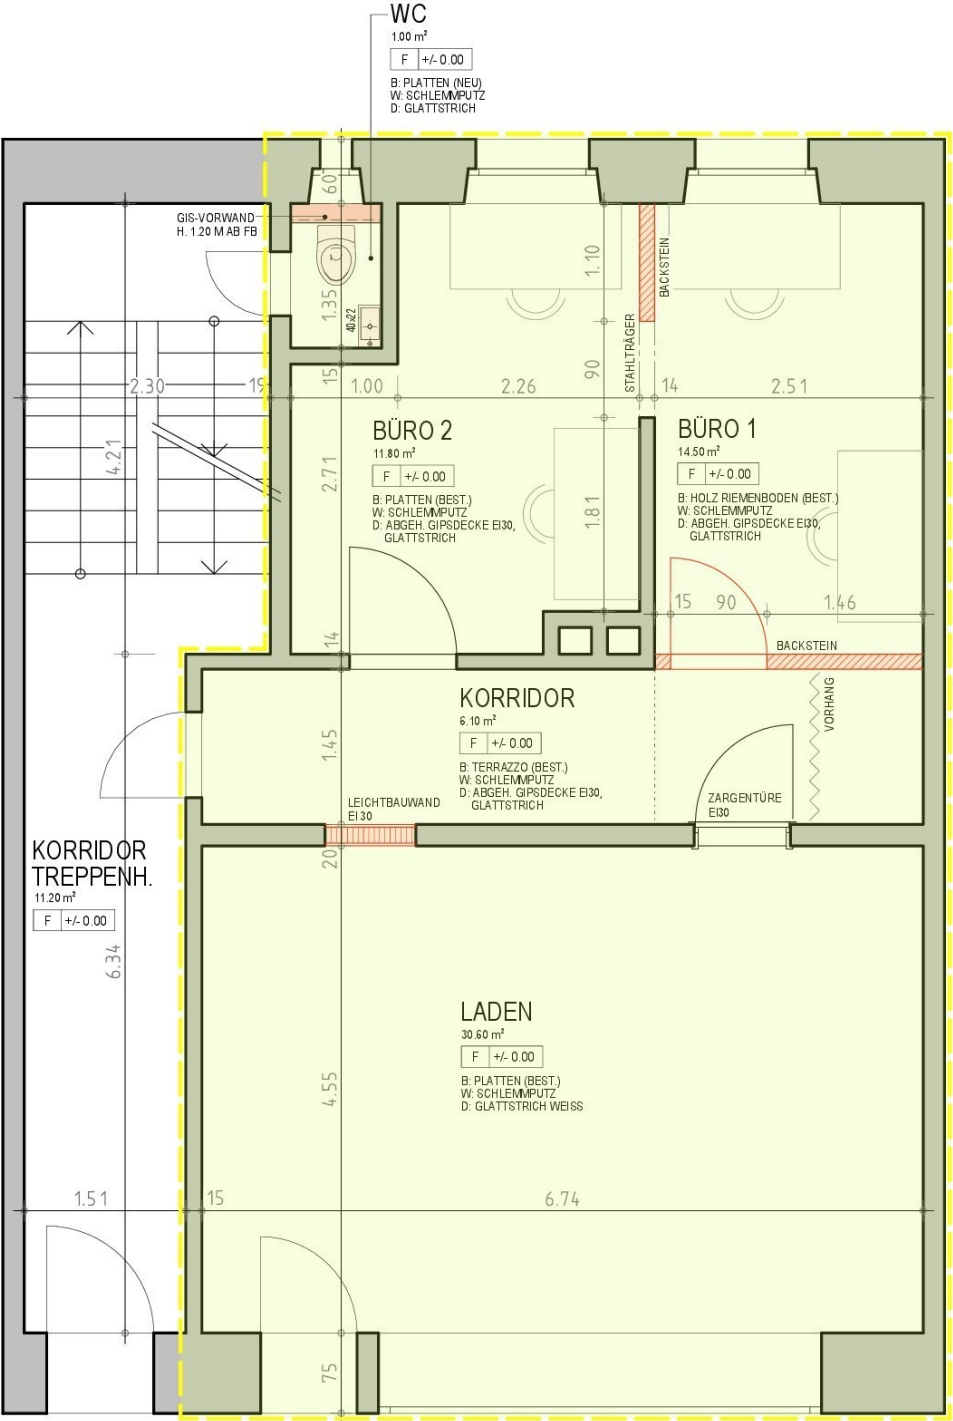

SANIERUNG
GEWERBERAUM /

Hallerstrasse 21, 3012 Bern
Parzelle 466

AUSFÜHRUNG

BAUHERR:

DATUM

UNTERSCHRIFT

ARCHITEKT:

UNTERSCHRIFT

OK FB EG = 000.00 M.u.M.
±0.00 = 000.00 M.u.M.

PLAN-NR.: 11-3
MASSSTAB.: 1 : 50
GEZ.: 16.02.2022 | DF
REV.: 10.03.2022_GC
FORMAT: 420X297

DRUCKDATUM: 14.03.2022

HEBEISEN + VATTER
ARCHITEKTEN AG
MÜNZRAIN 4, 3005 BERN

T: 031 357 26 26
Email: info@hebeisen-vatter.ch