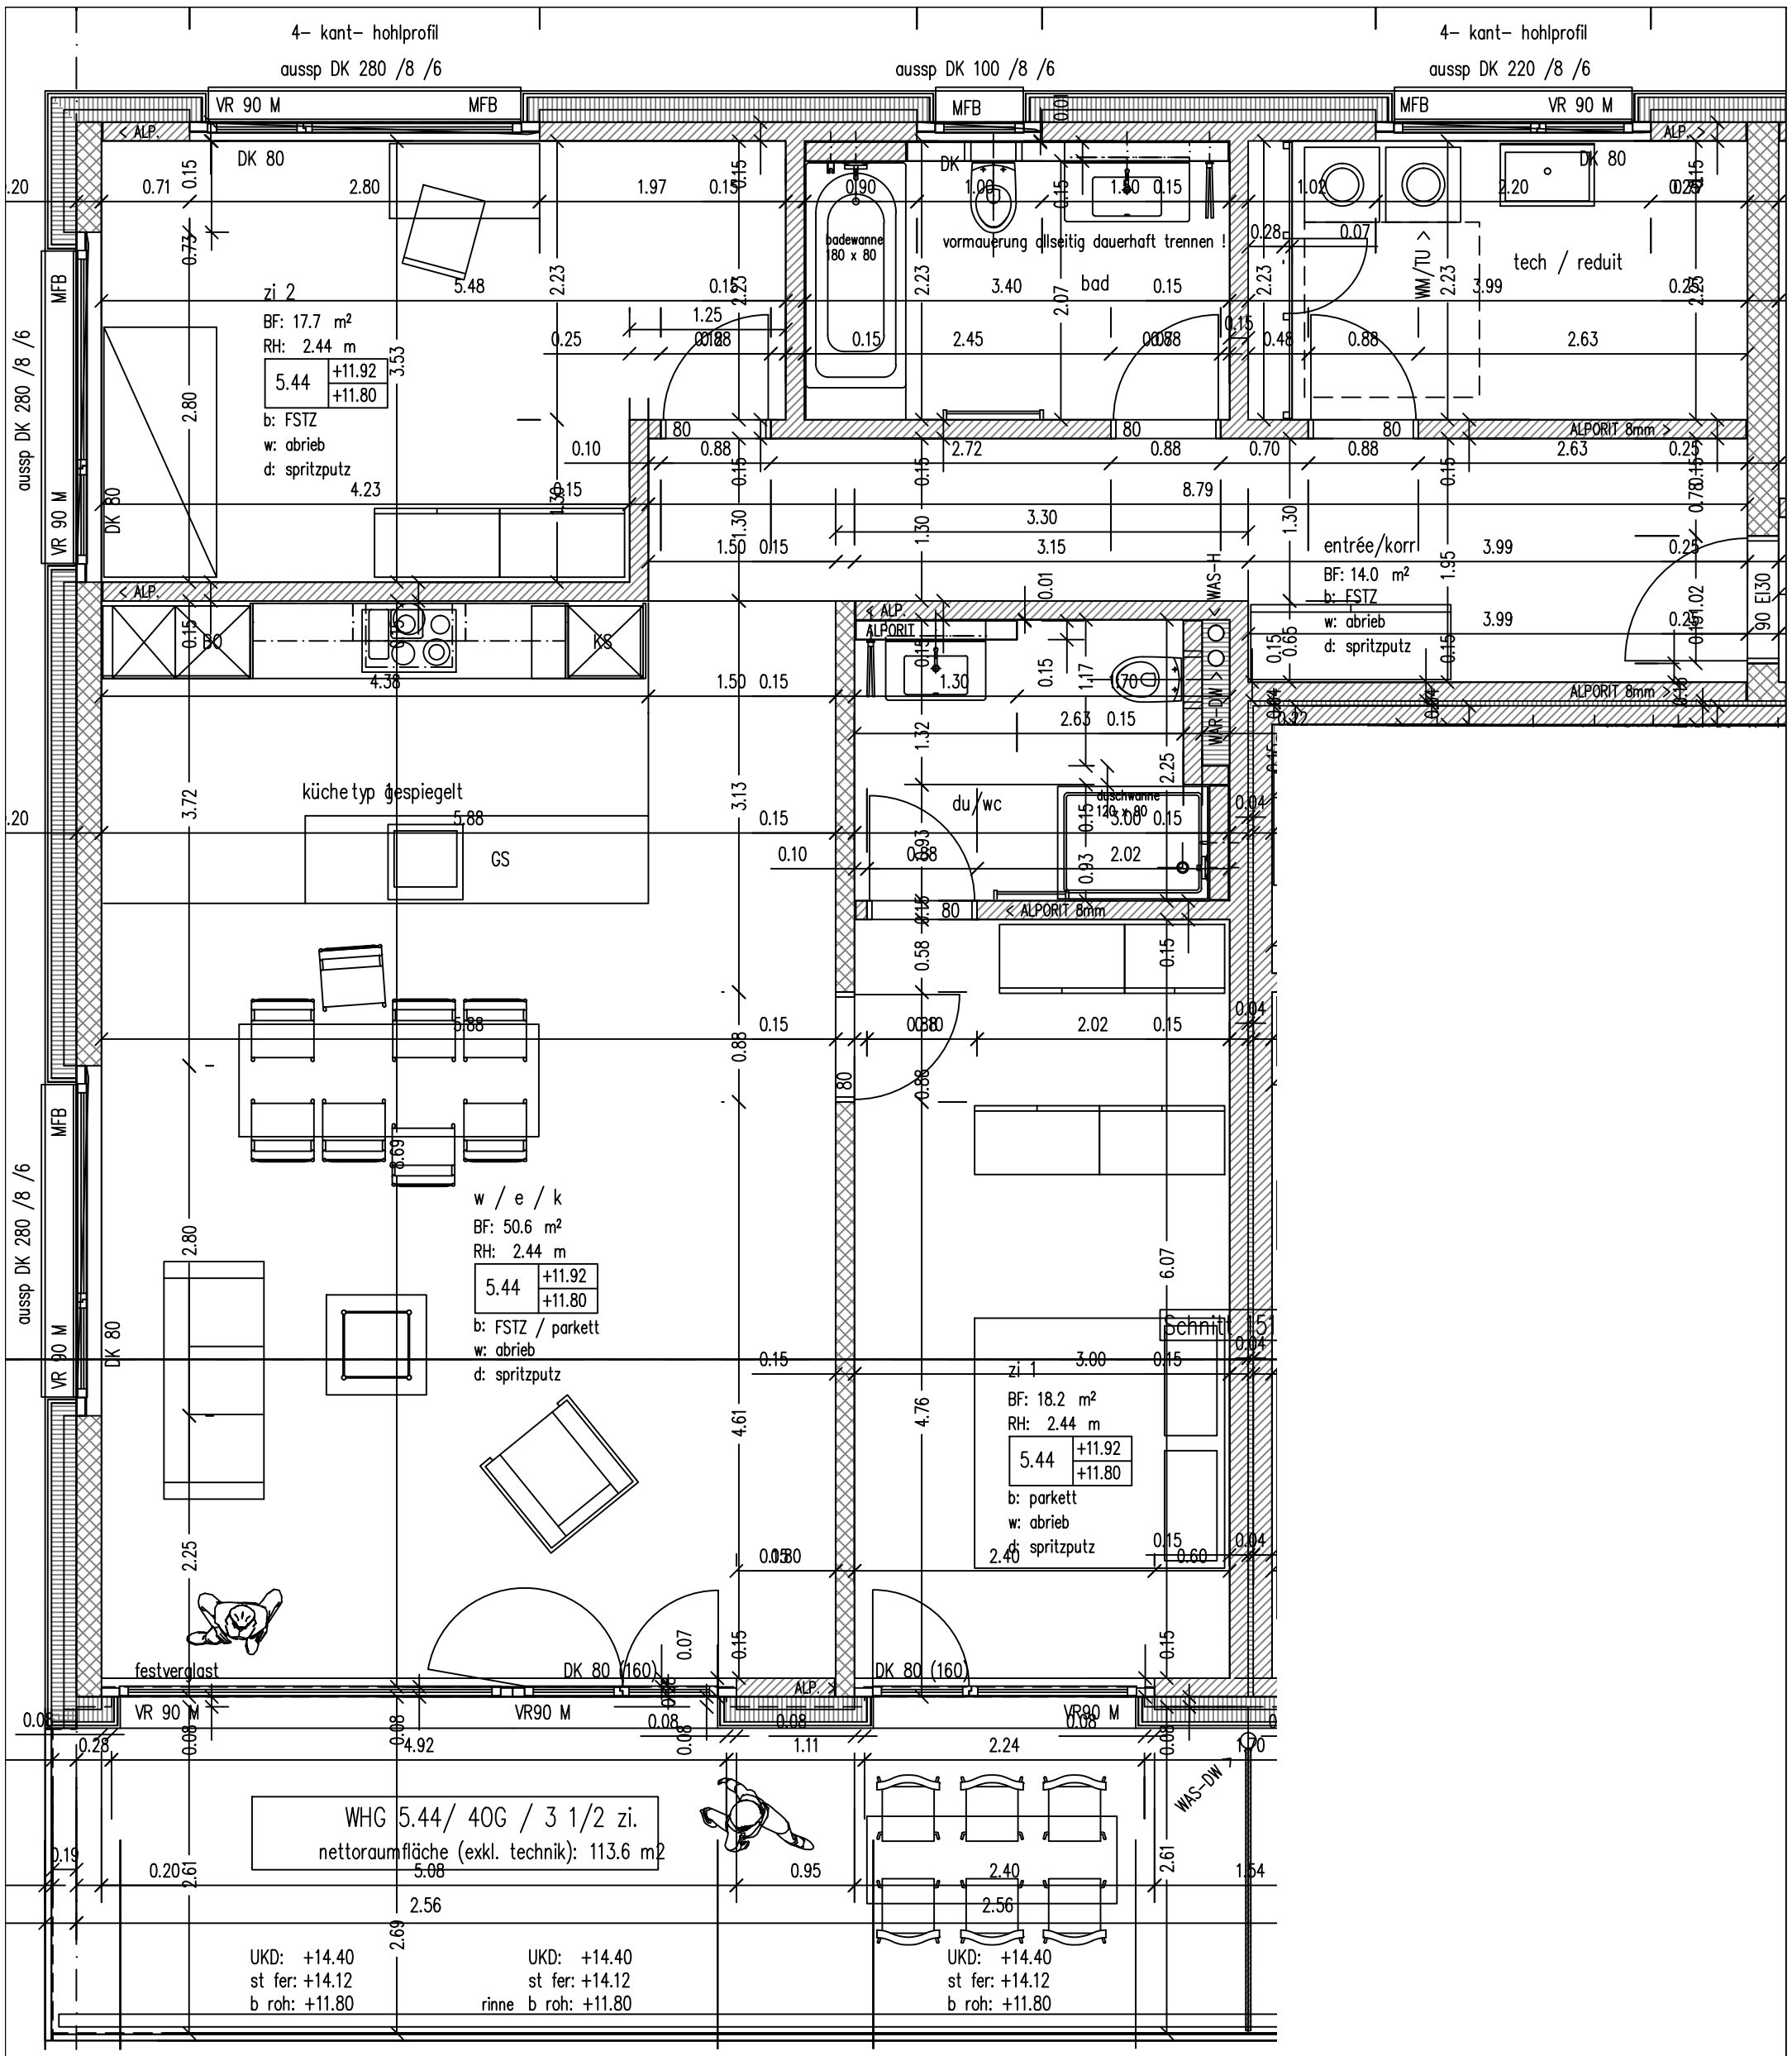

Bauobjekt	Zentrumsüberbauung Hunzenschwil Jurawegg Hunzenschwil
Bauherr	
Architekt	Architektegruppe Bircher Roth von Arx AG Stritengässli 24 5000 Aarau 062 825 27 27 062 825 27 28 info@architektengruppe.ch
Planart:	Grundriss Hauptstrasse 7c Wohnung West
Geschoss:	4. Obergeschoss

Gez. 15.10.14/Mü	Rev.	Rev.	Rev.	Rev.	Rev.	Mst. 1:50	Grösse A3
Rev.	Rev.	Rev.	Rev.	Rev.	Rev.	Plan	

File: 2013.0664 ZENTRUMSÜBERBAUUNG HUNZENSCHWIL 4. OG.DWG Druckdatum: 16.10.14

R:\AA_PROJEKTE\MFH NEU- UND UMBAUTEN\2013.0664 ZENTRUMSÜBERBAUUNG HUNZENSCHWIL\PLÄNE\PROJEKT ELEKTRO\2013.0664 ZENTRUMSÜBERBAUUNG HUNZENSCHWIL 4. OG.DWG

FREI Immo-Bau AG
Kantonsstrasse 64
8807 Freienbach
T: 055 410 57 30
F: 055 410 57 29
Mail: info@frei-immobau.ch
Internet: www.frei-immobau.ch