


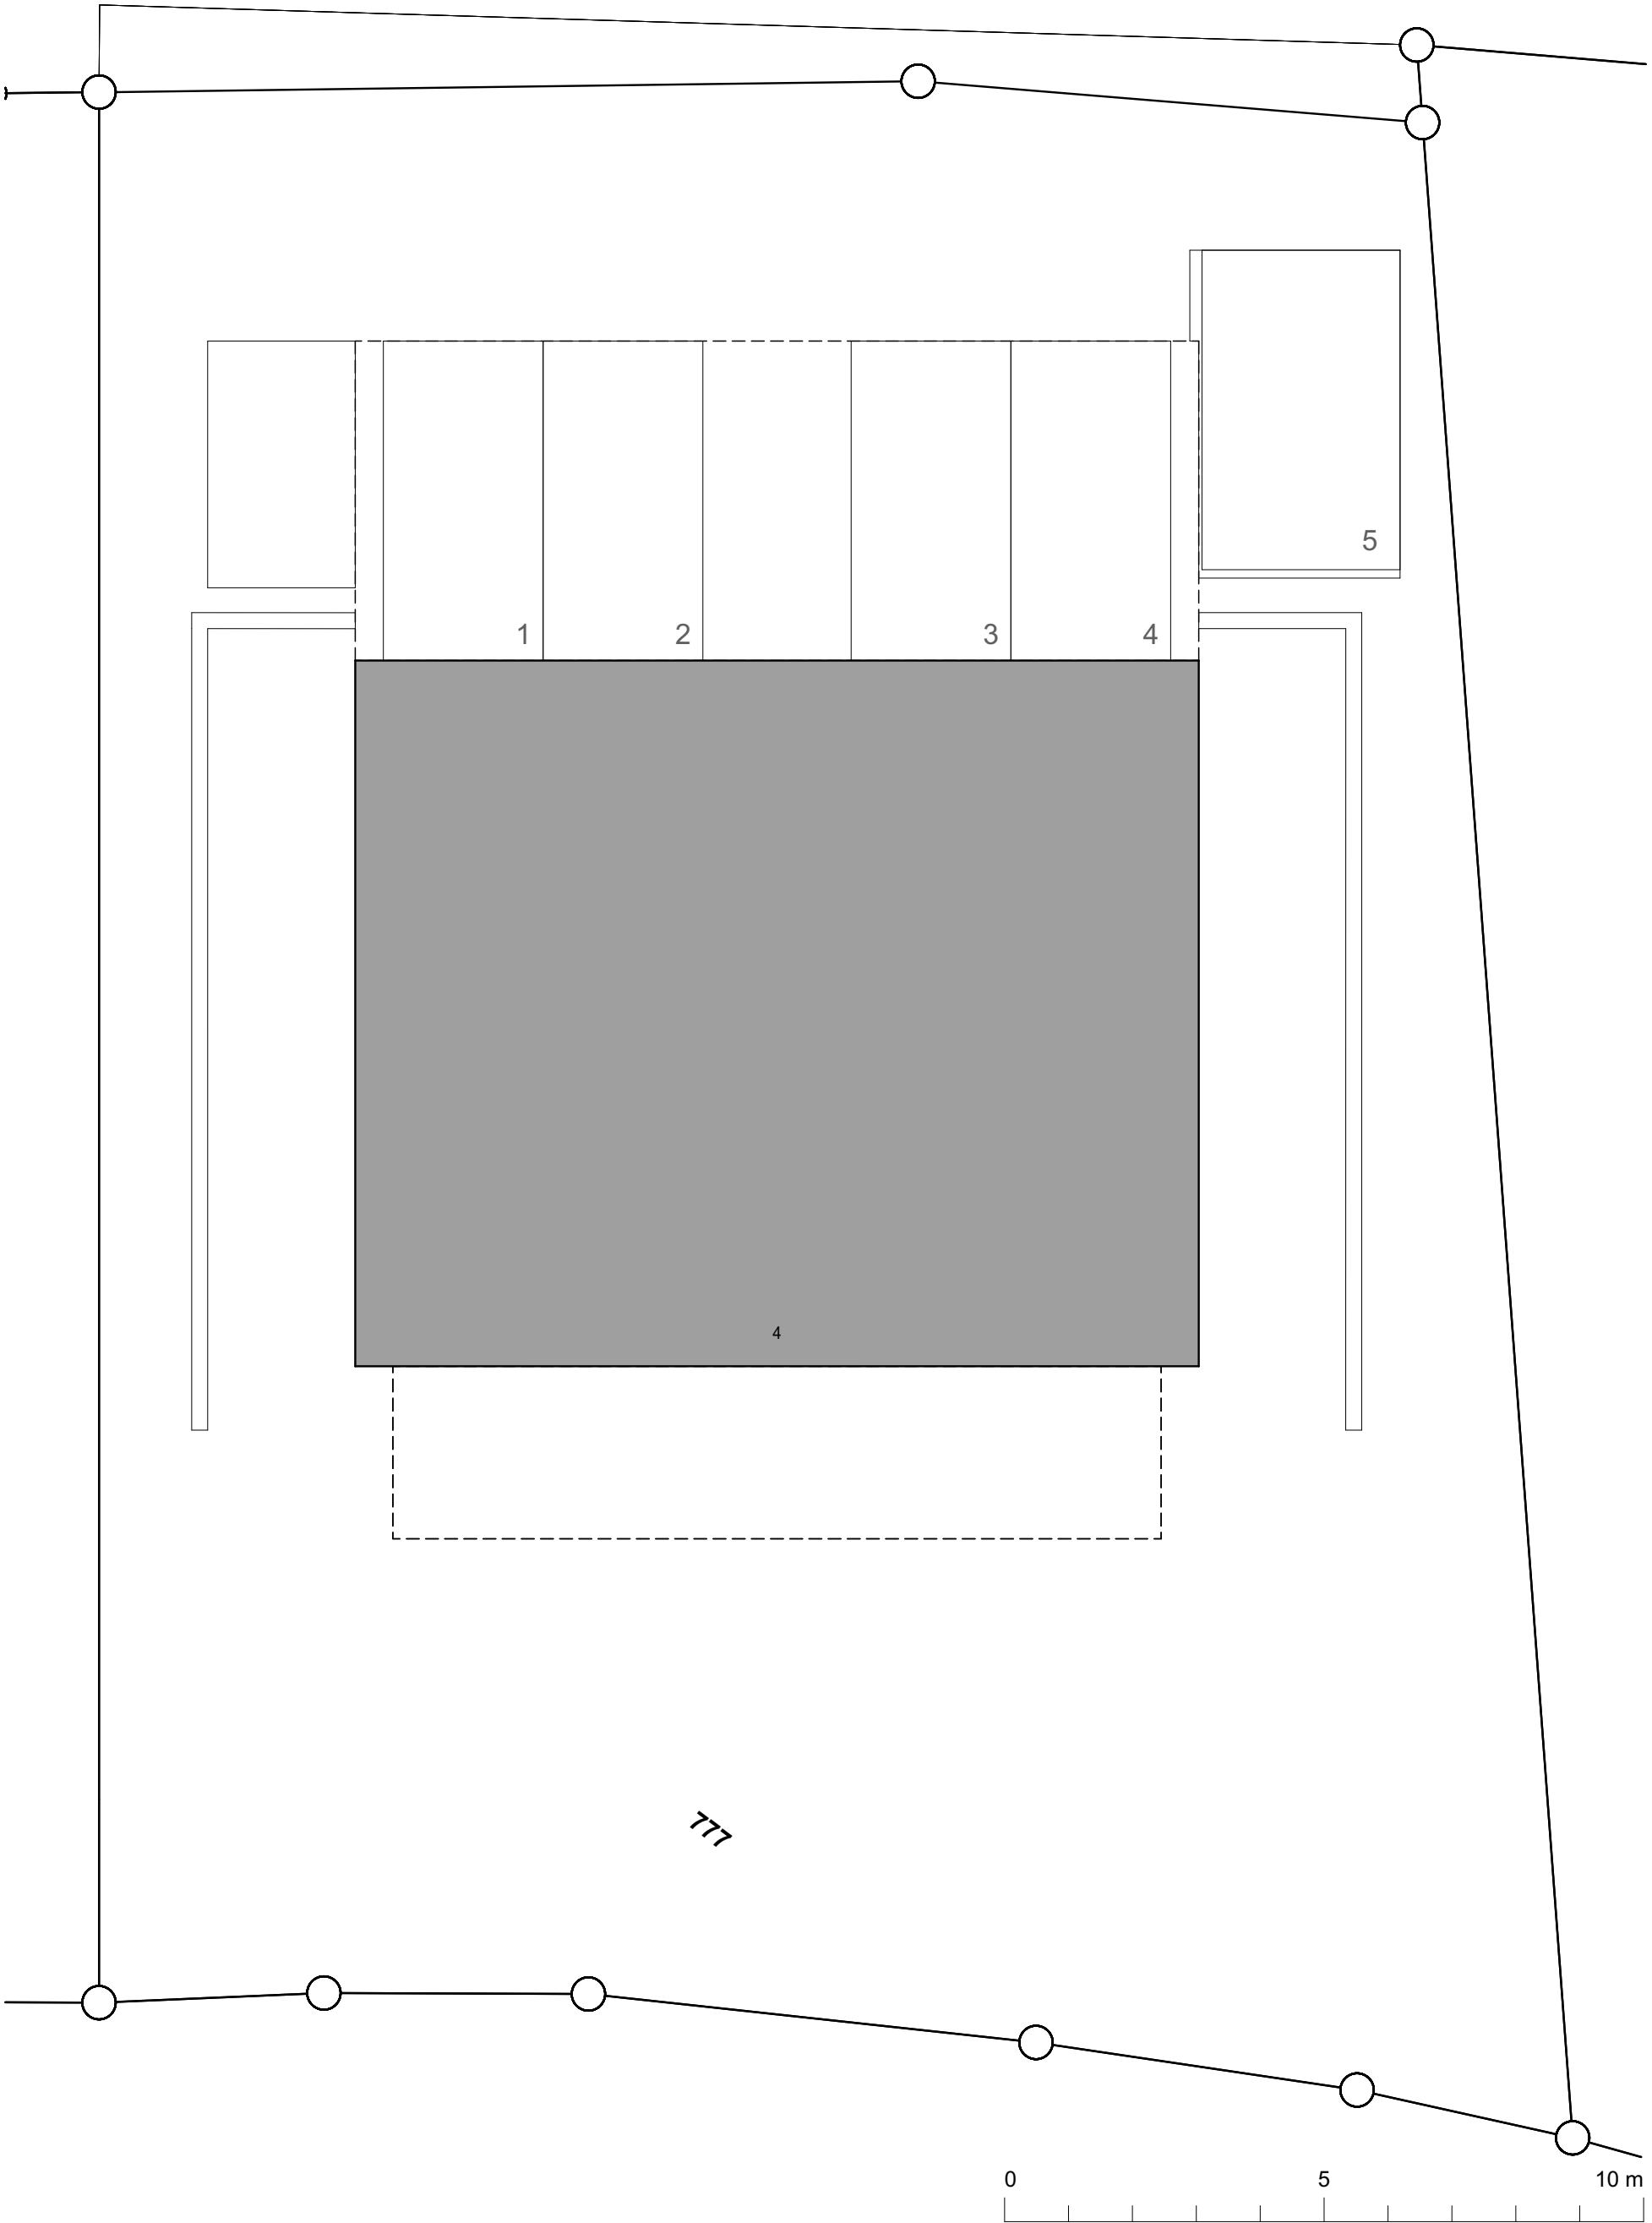

LEGENDE:

	Wohnung	S6634	grün	Plannr. 4.6.13.1
	Wohnung	S6635	orange	Plannr. 4.6.13.2
	Wohnung	S6636	blau	Plannr. 4.6.13.3

026	NEUBAU ST. ANNA Neubau 3 WHG mit Carport Sulzbergstrasse 4 9404 Rorschacherberg	Stockwerksbegründung	Index 
4.6.13.1	STWE Situation	1:100	

Datum :	08.04.2025	REV. :	Donnerstag, 7. Mai 2026
Grösse :	297.0 / 420.0	Datei :	026-NRO-AS Neubau St-260212