


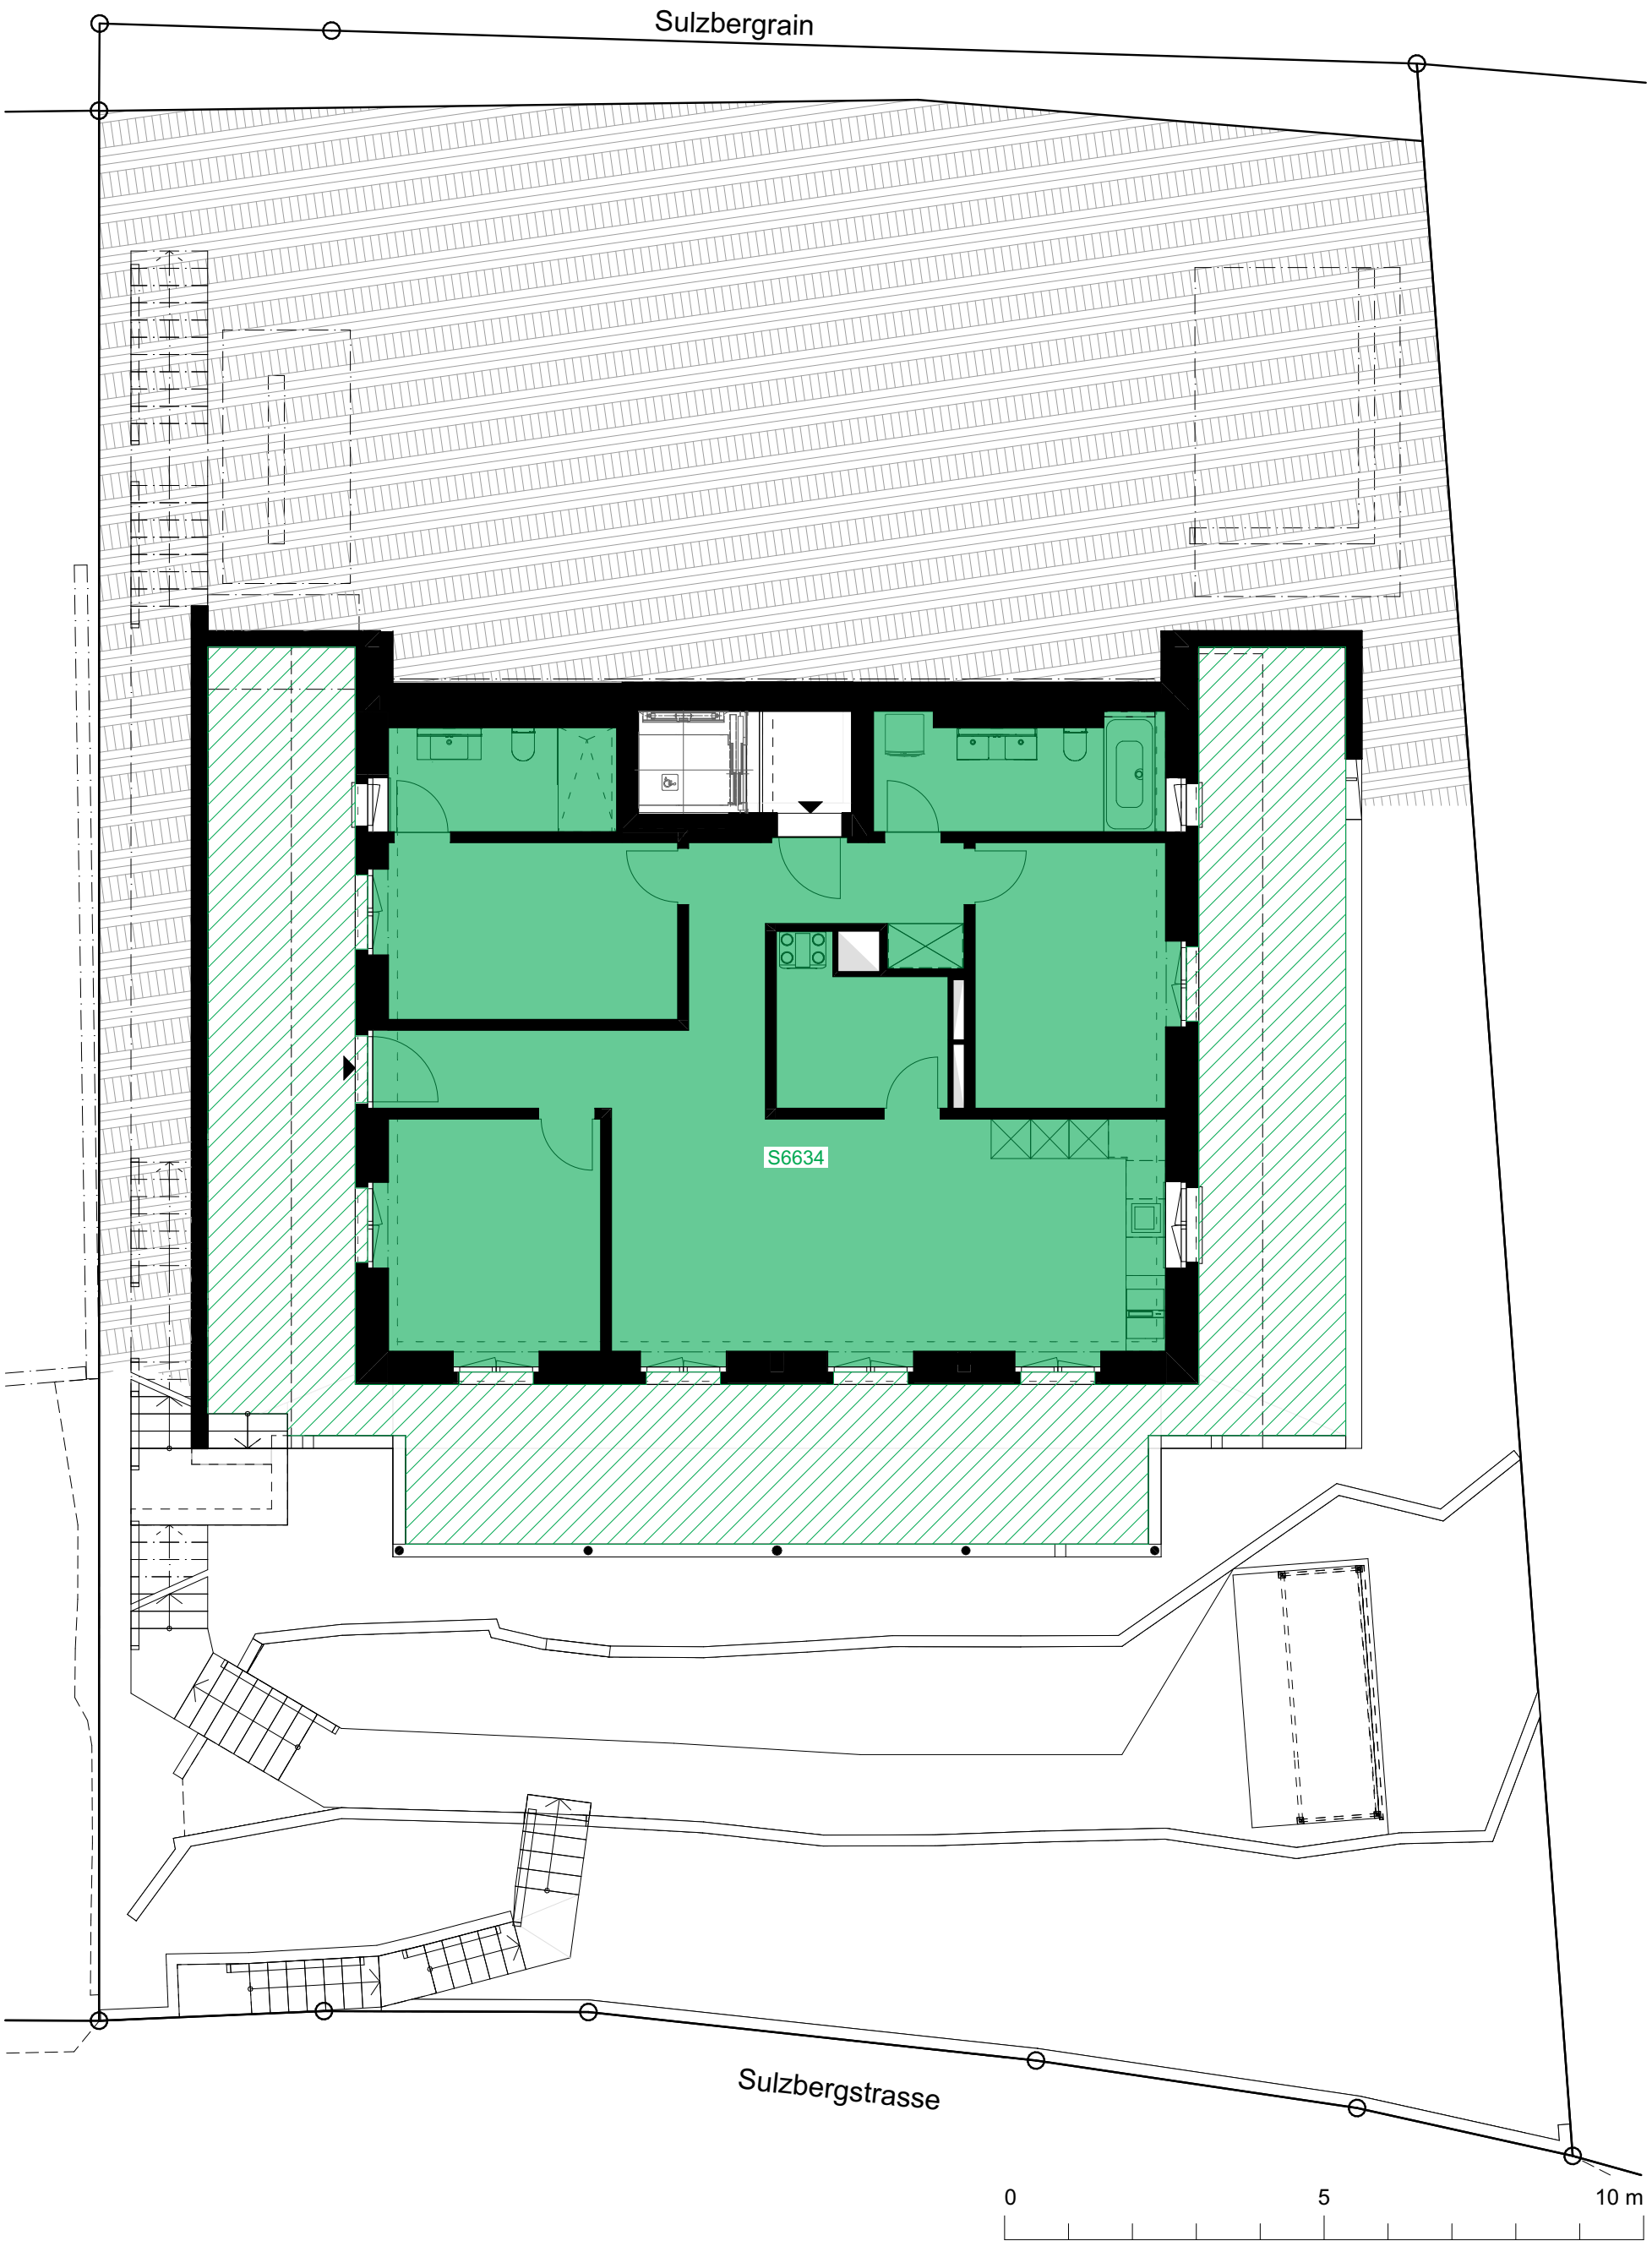

LEGENDE:

	Wohnung	S6634	grün	Plannr. 4.6.13.1
	Wohnung	S6635	orange	Plannr. 4.6.13.2
	Wohnung	S6636	blau	Plannr. 4.6.13.3

026	NEUBAU ST. ANNA	Stockwerksbegründung	Index
	Neubau 3 WHG mit Carport Sulzbergstrasse 4 9404 Rorschacherberg		
4.6.13.2	STWE Erdgeschoss	1:100	