


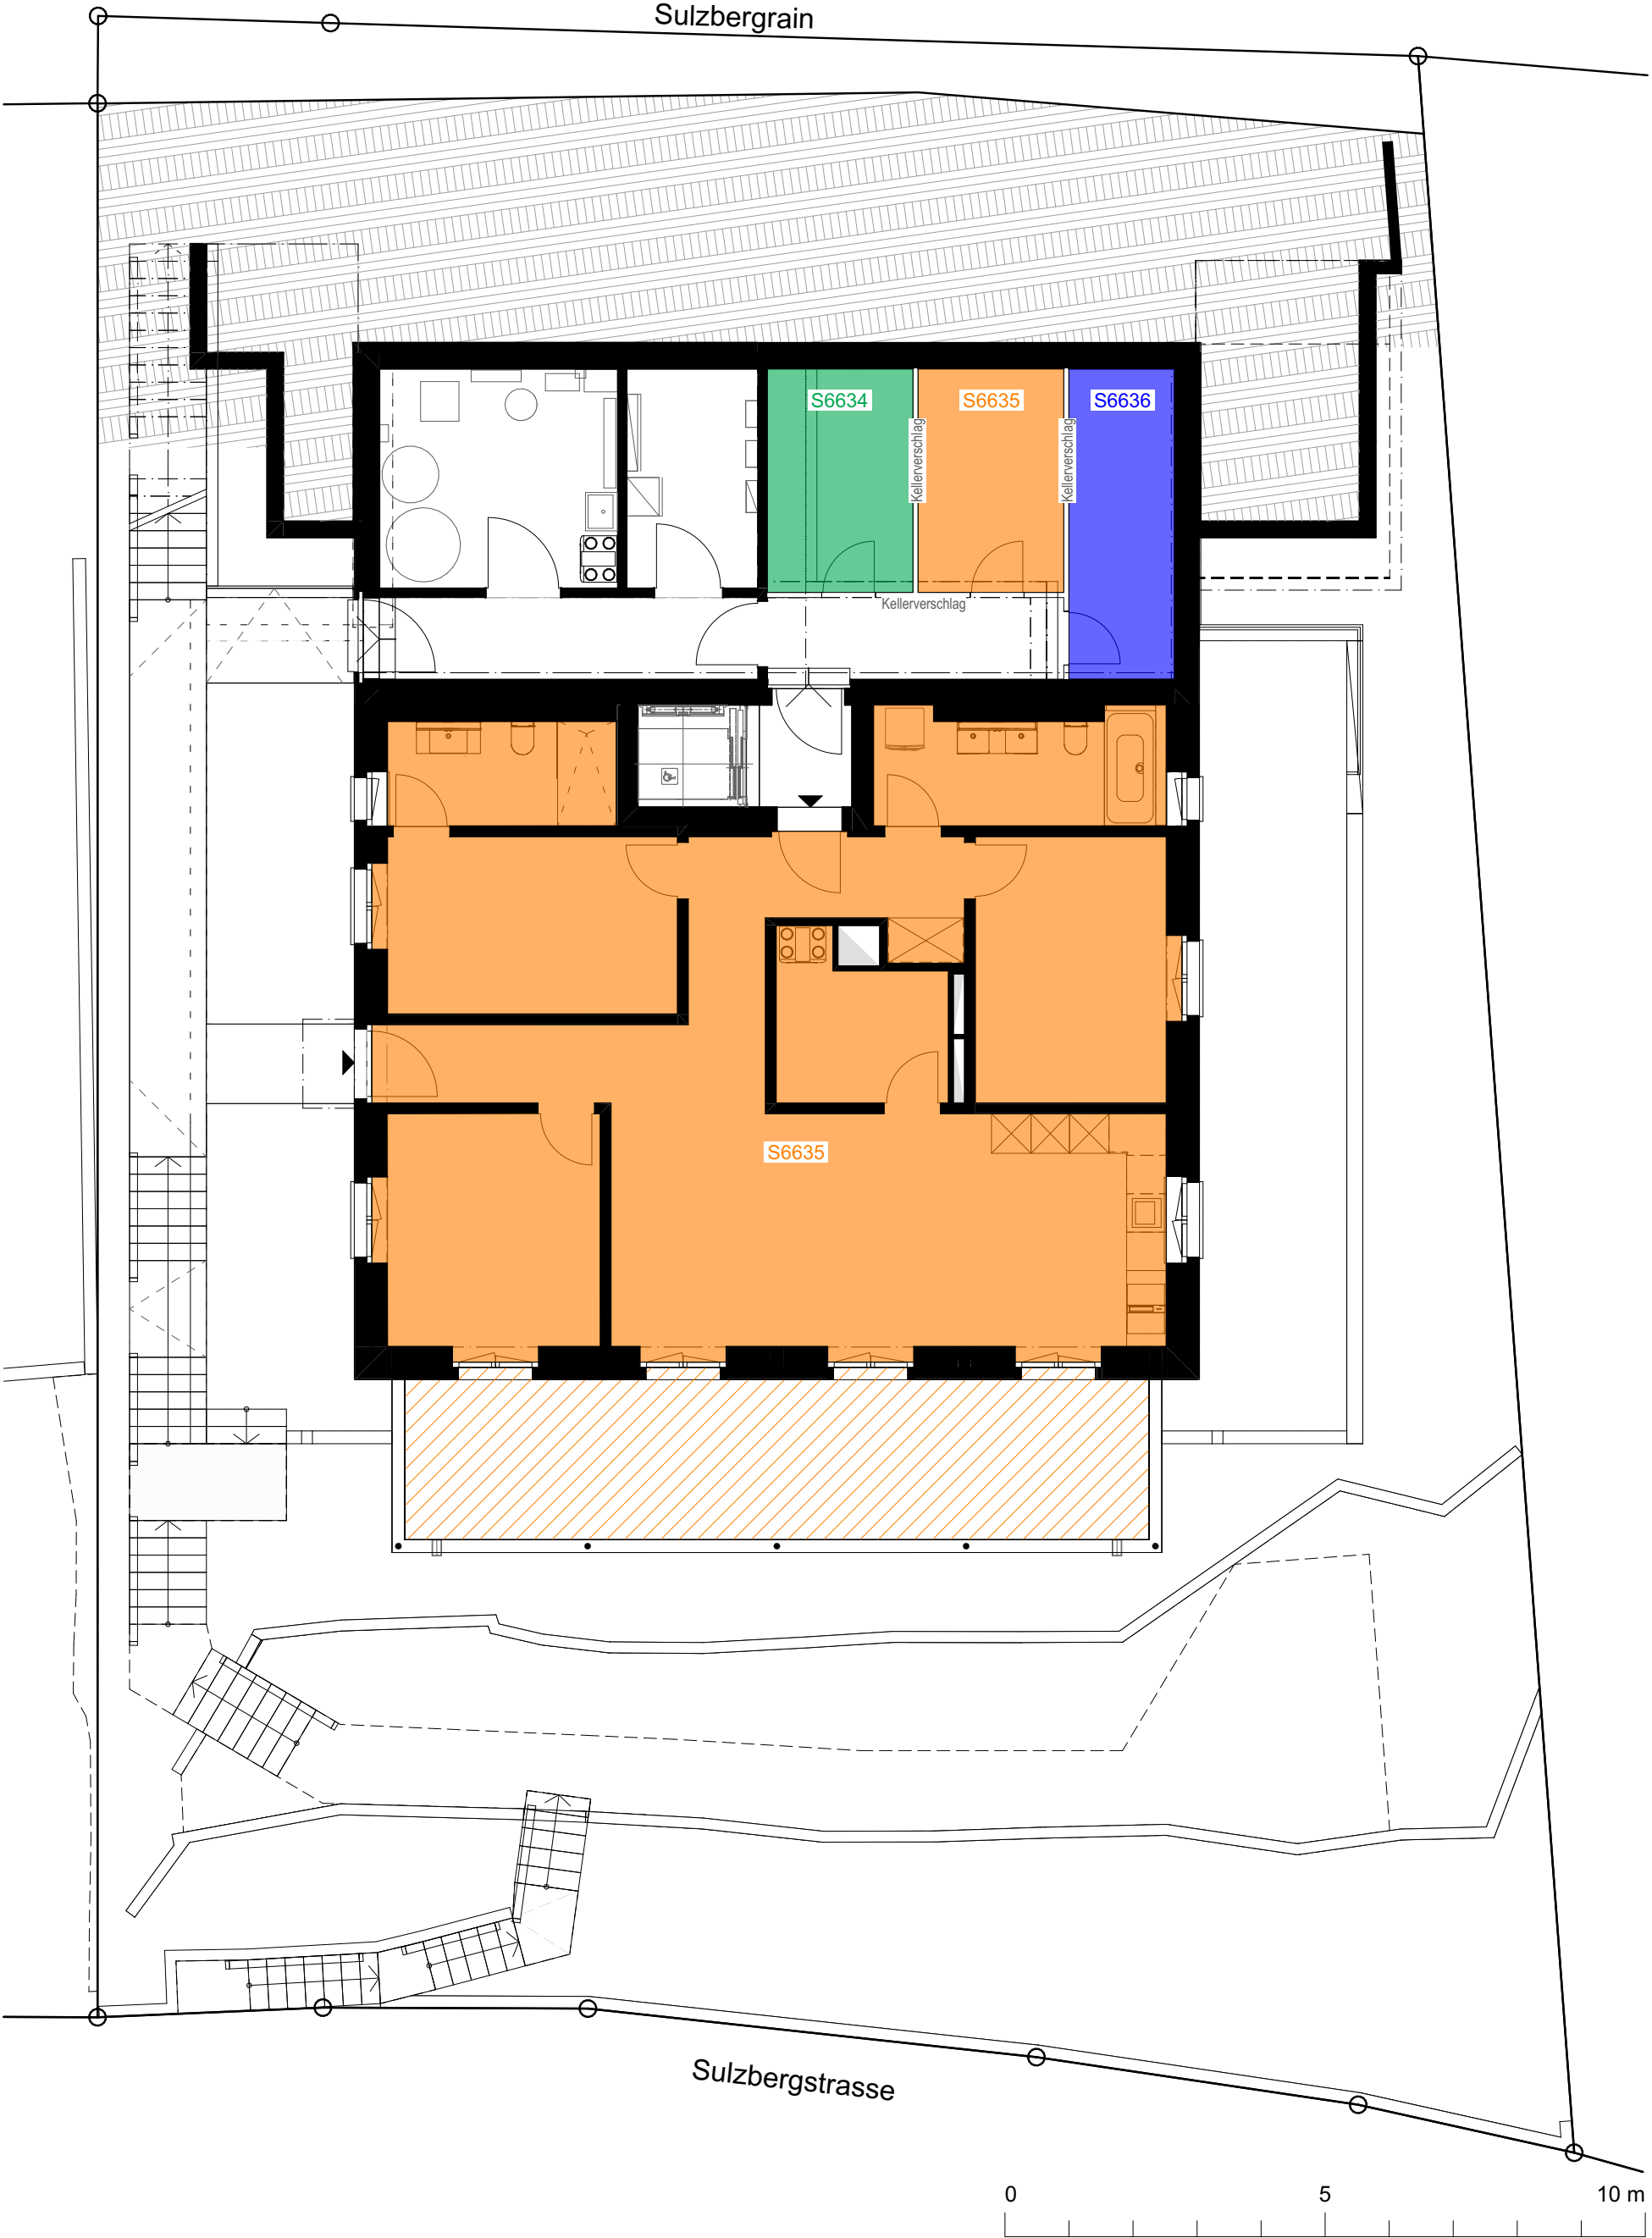

LEGENDE:

Wohnung	S6634	grün	Plannr. 4.6.13.1
Wohnung	S6635	orange	Plannr. 4.6.13.2
Wohnung	S6636	blau	Plannr. 4.6.13.3

026	NEUBAU ST. ANNA	Stockwerksbegründung	Index
	Neubau 3 WHG mit Carport Sulzbergstrasse 4 9404 Rorschacherberg		
4.6.13.3	STWE 1. Obergeschoss	1:100	

Datum :	08.04.2025	REV. :	Donnerstag, 7. Mai 2026
Grösse :	297.0 / 420.0	Datei :	026-NRO-AS Neubau St-260212