






Lerchenfeld Dübendorf

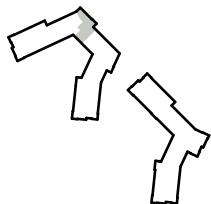

HAUS A

A-2-402_3.5

4. Obergeschoss

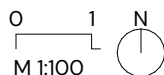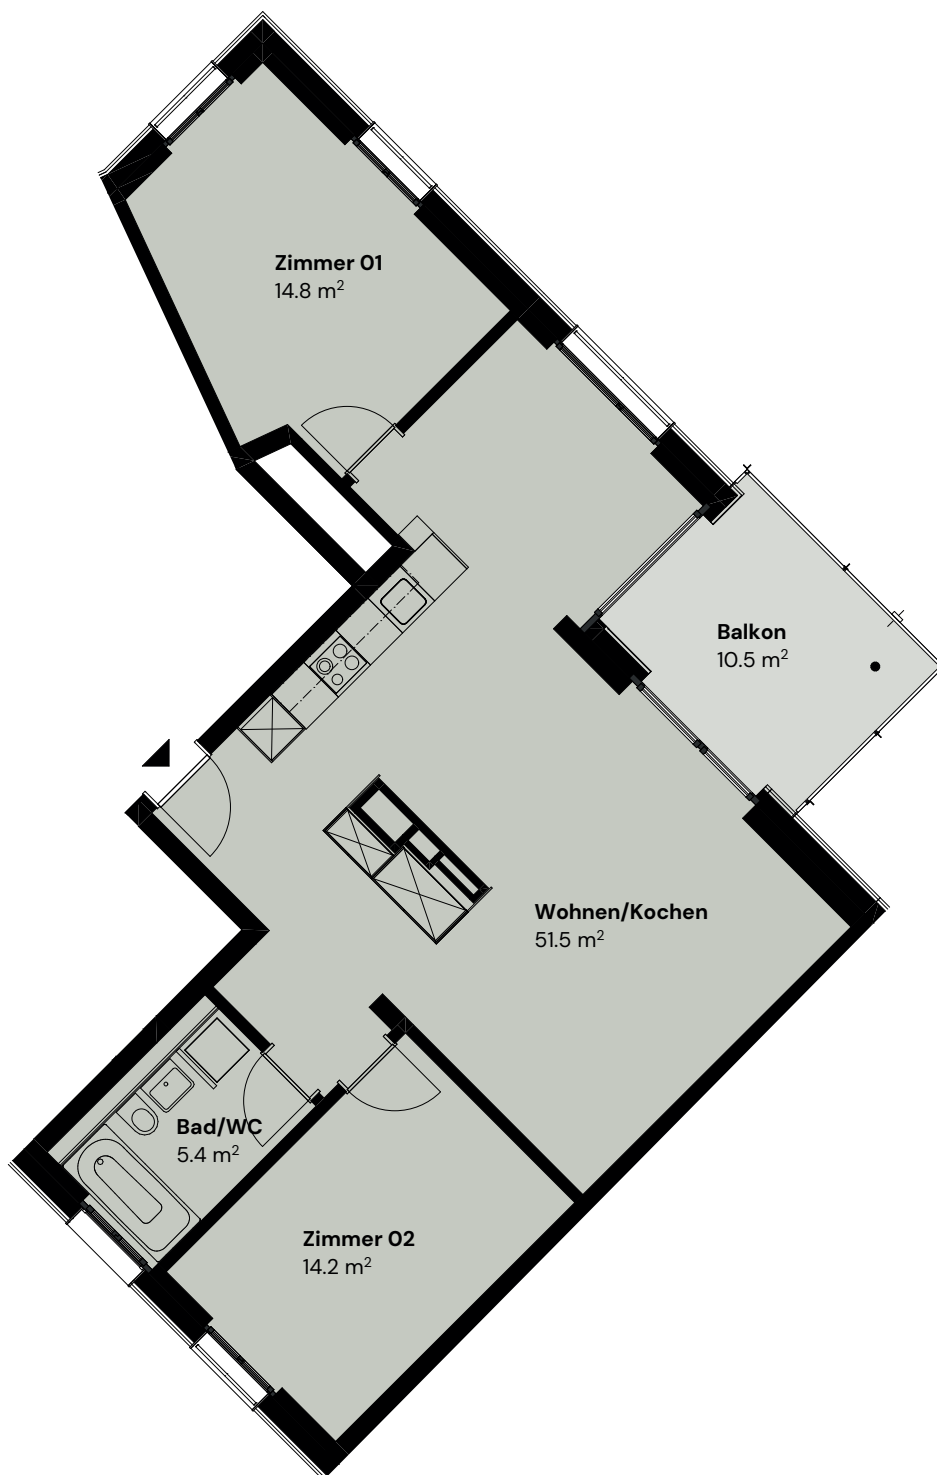

3.5-Zimmer-Wohnung

Etage	4. Obergeschoss
Buttowoohnfläche	85.9 m ²
Aussenfläche	10.5 m ²
Keller	8 m ²
Raumhöhe	2.58 m

lerchenfeld-duebendorf.ch

Bautechnische und ausführungsbedingte Änderungen und Anpassungen sowie Materialwechsel bleiben bis Bauvollendung vorbehalten.

Bei sämtlichen Flächen und Massen handelt es sich um Circa-Angaben.

Bruttowohnfläche (BWF): Wohnfläche (Innenkante), exkl. Aussenwände, inkl. wohnungsinterner Schächte, inkl. Innenwände, exkl. Keller, exkl. Aussensitzplatz.

Vermarktung
H&B Real Estate AG
Lagerstrasse 107
8004 Zürich

Kontakt
+41 44 575 70 47
wohnen@hbre.ch

