


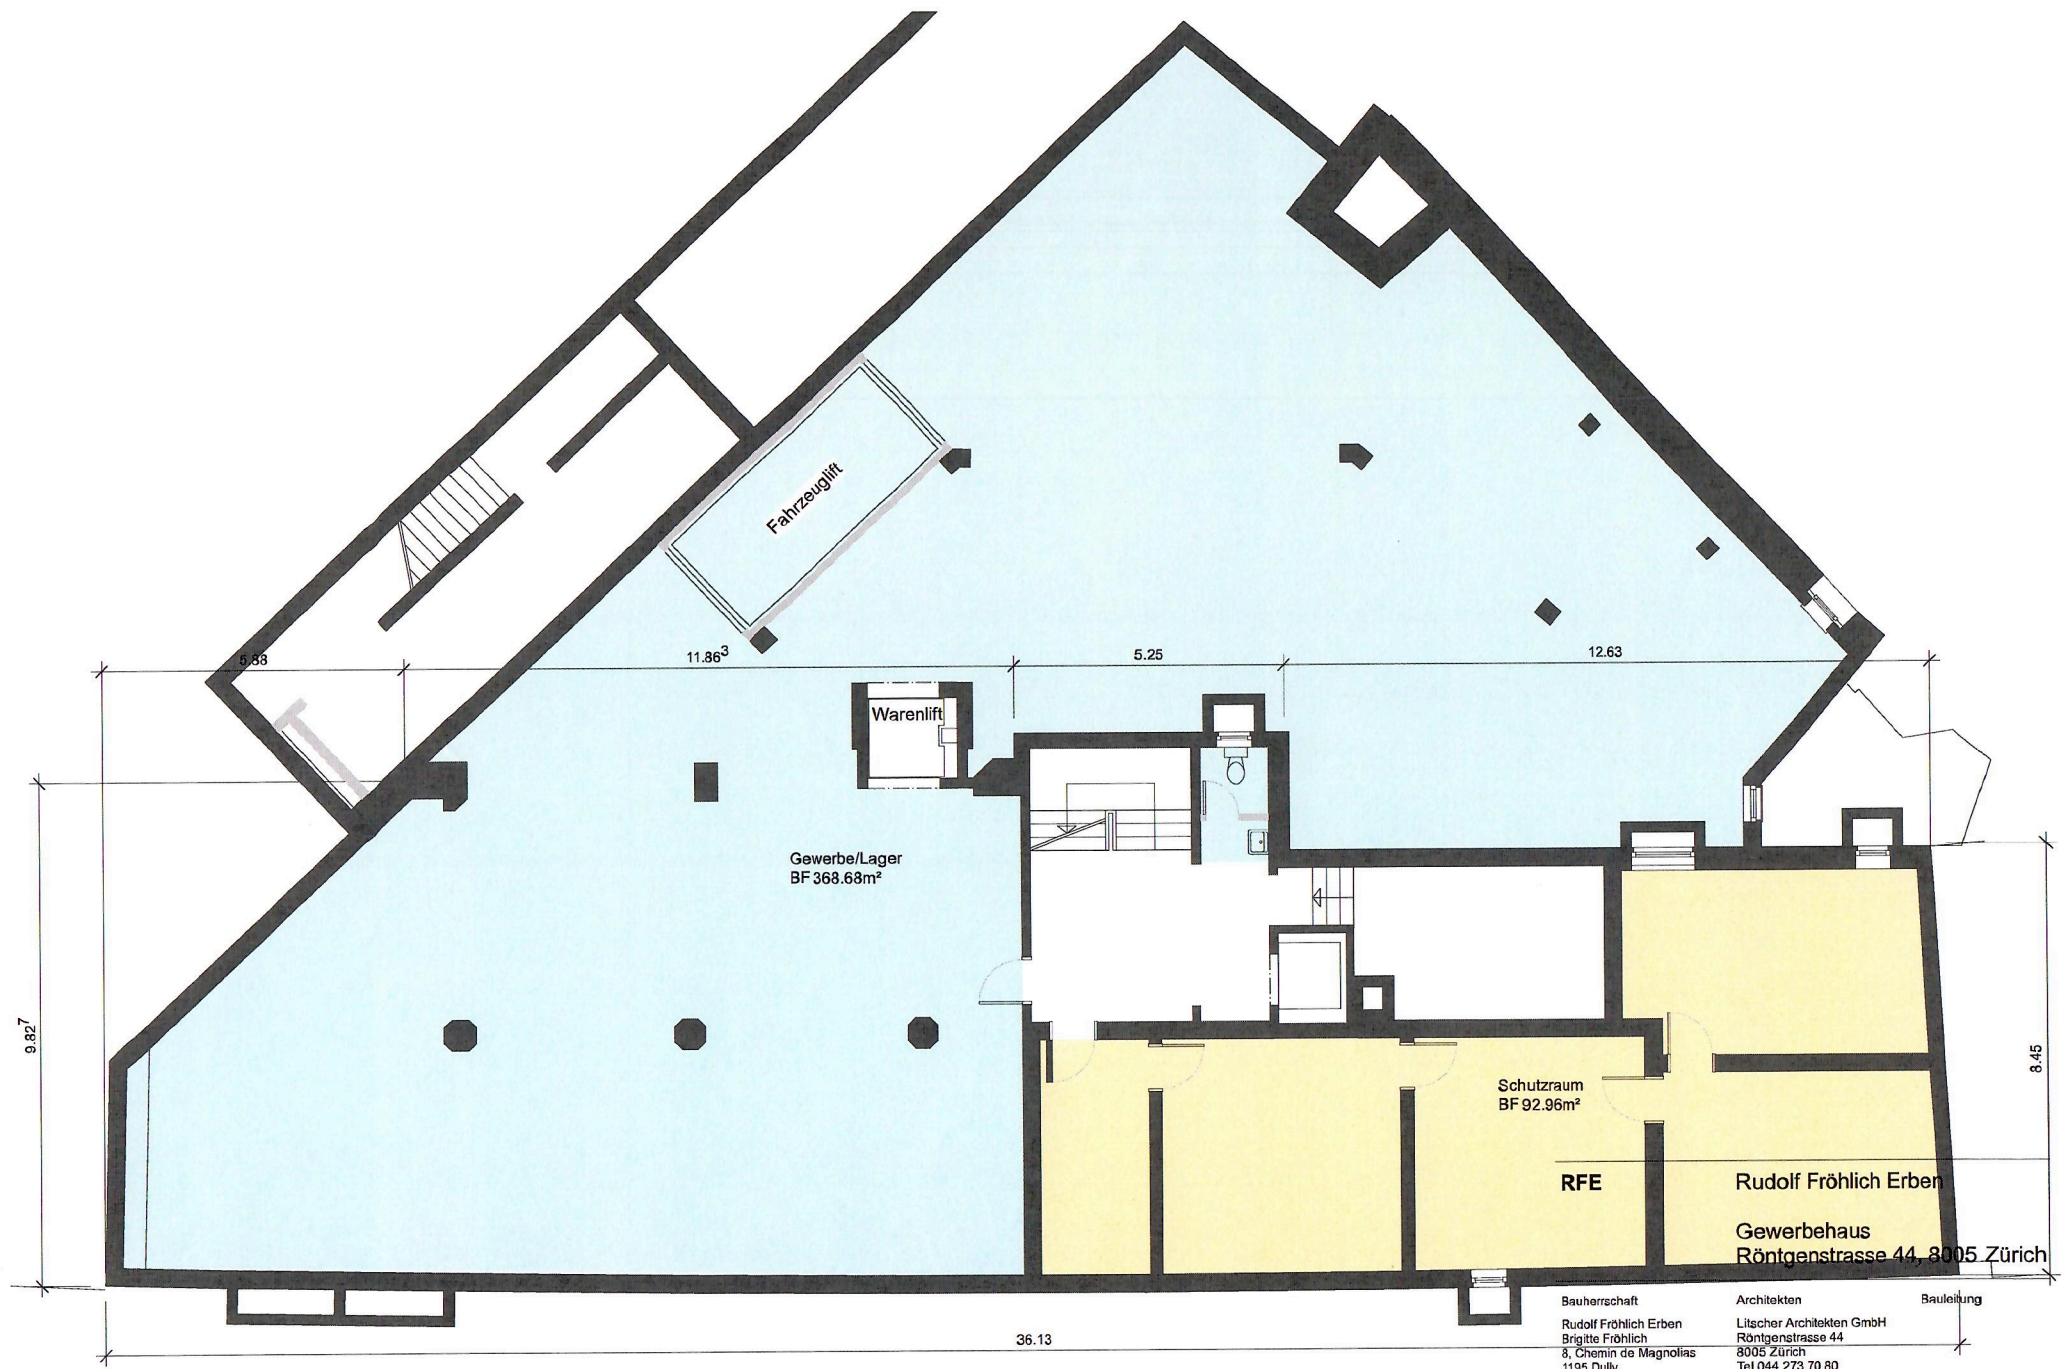

Bauherrschaft
Rudolf Fröhlich Erben
Brigitte Fröhlich
8, Chemin de Magnolias
1195 Dully

Architekten
Litscher Architekten GmbH
Röntgenstrasse 44
8005 Zürich
Tel 044 273 70 80

Bauleitung

PlanNr. 24
ROE_Untergeschoss_Miete