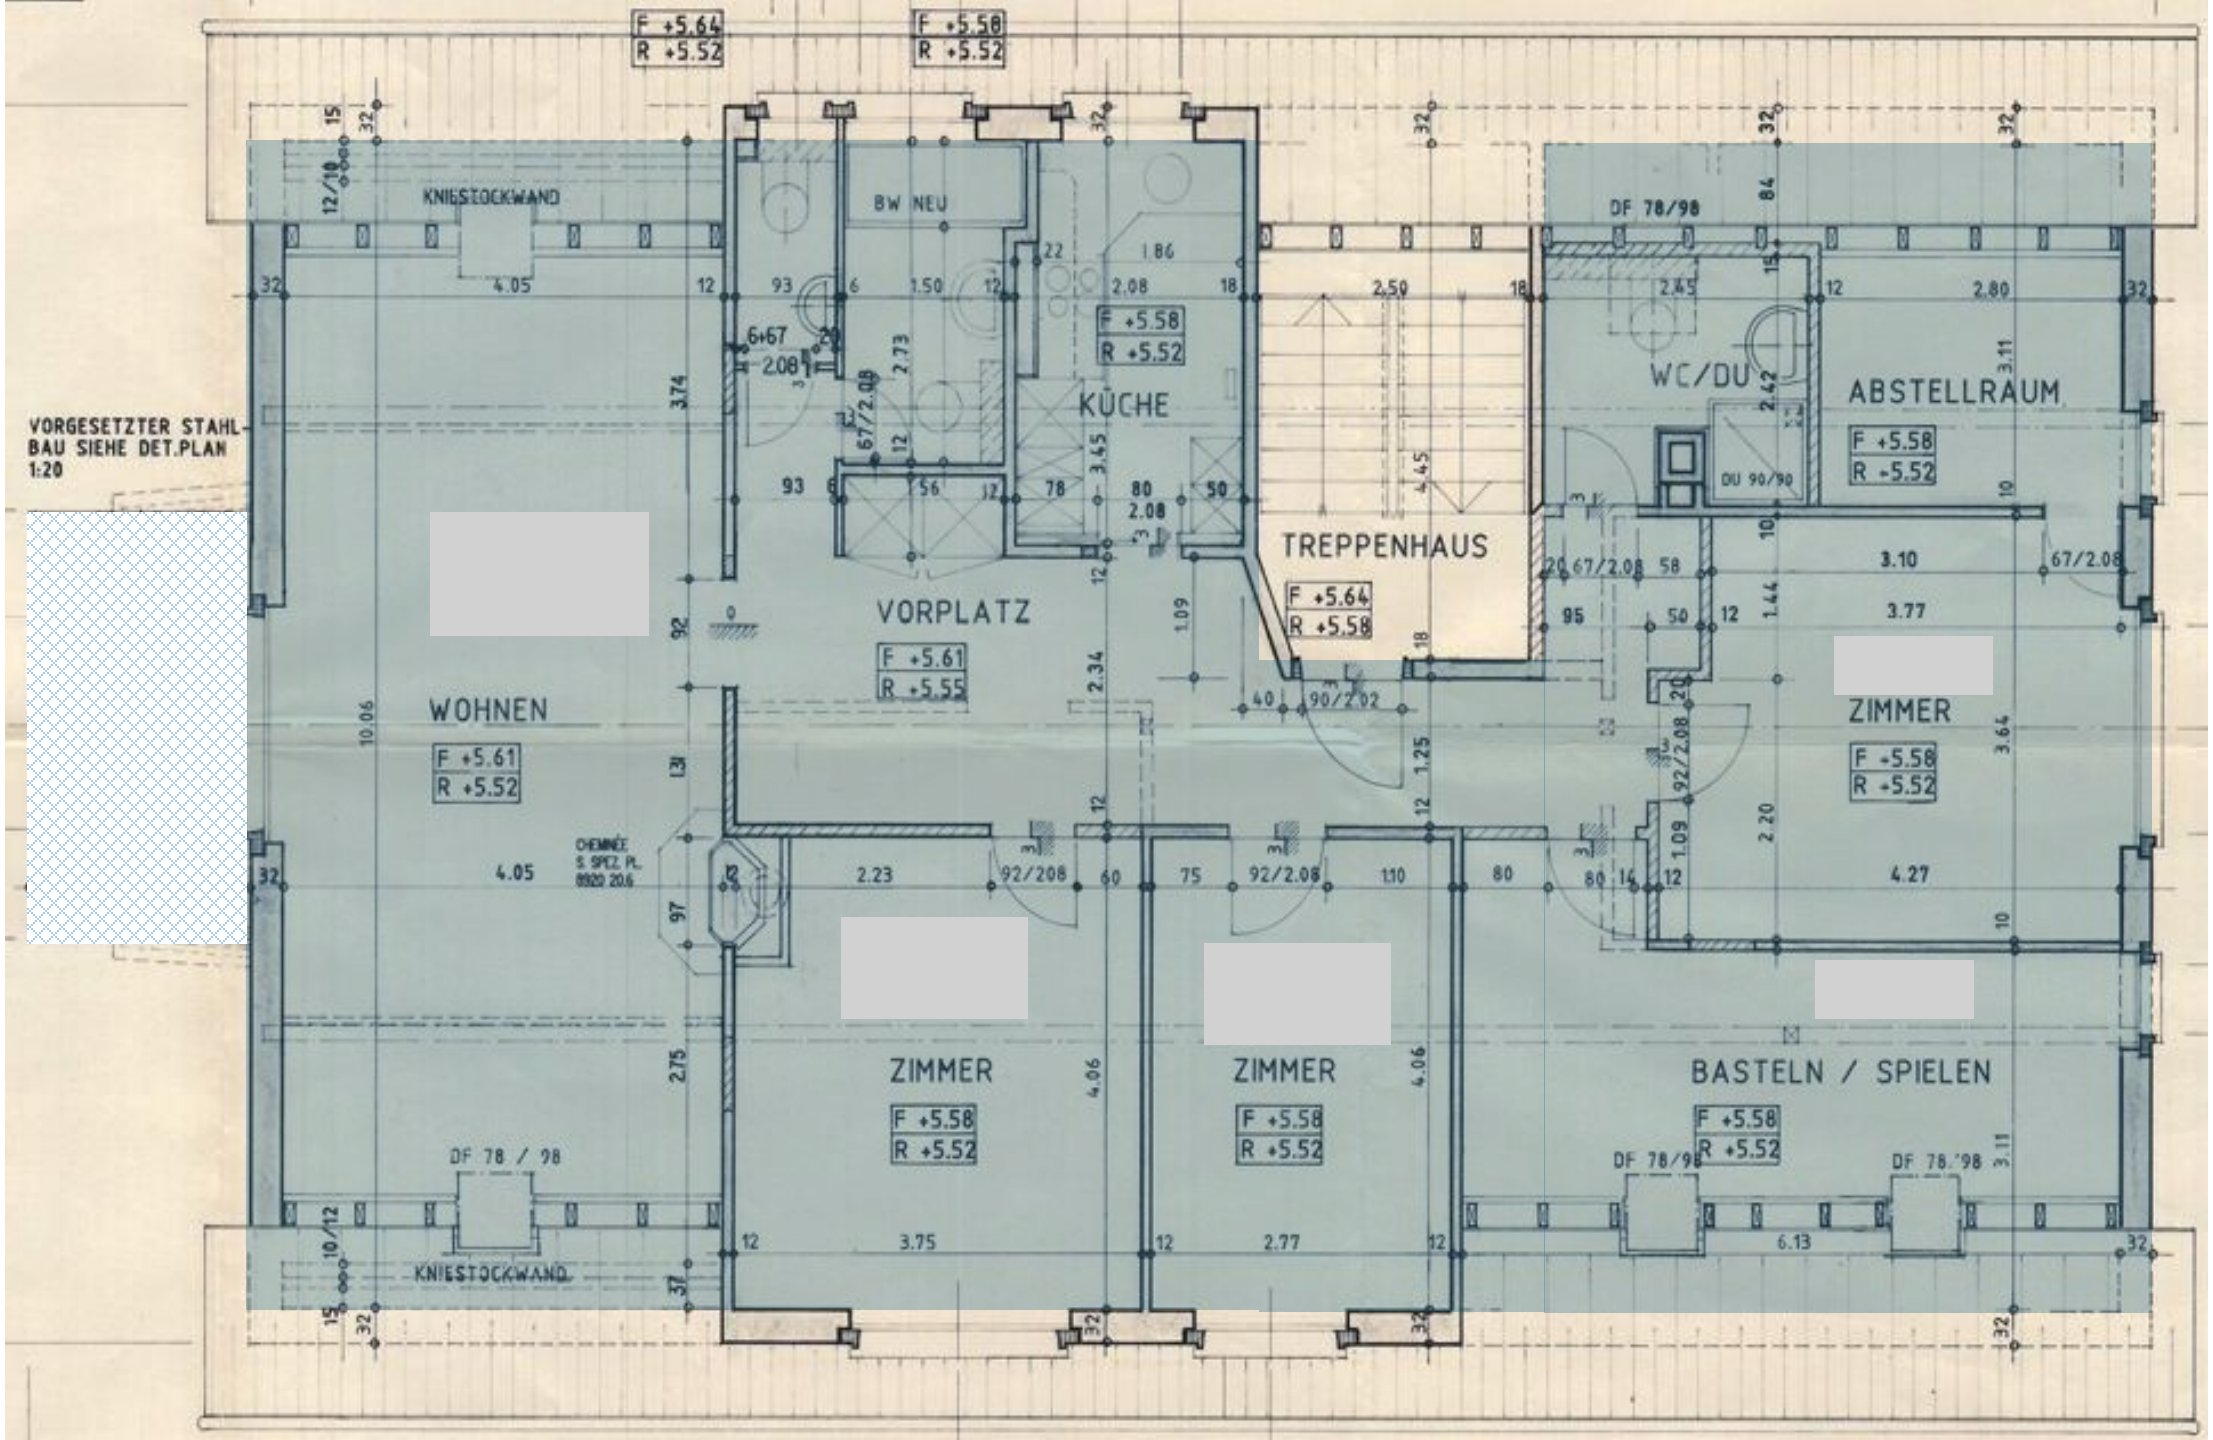
F +5.64
R +5.52
F +5.58
R +5.52
KNIESTOCKWAND
BW NEU
KÜCHE
F +5.58
R +5.52
VORGESETZTER STAHL-
BAU SIEHE DET.PLAN
1:20
VORPLATZ
F +5.61
R +5.55
TREPPENHAUS
F +5.64
R +5.58
DF 78/98
WC/DU
DU 90/90
ABSTELLRAUM
F +5.58
R +5.52
WOHNEN
F +5.61
R +5.52
CHEMINÉE
S. SPEZ. PL.
8920 206
ZIMMER
F +5.58
R +5.52
ZIMMER
F +5.58
R +5.52
ZIMMER
F +5.58
R +5.52
BASTELN / SPIELEN
F +5.58
R +5.52
DF 78 / 98
KNIESTOCKWAND