


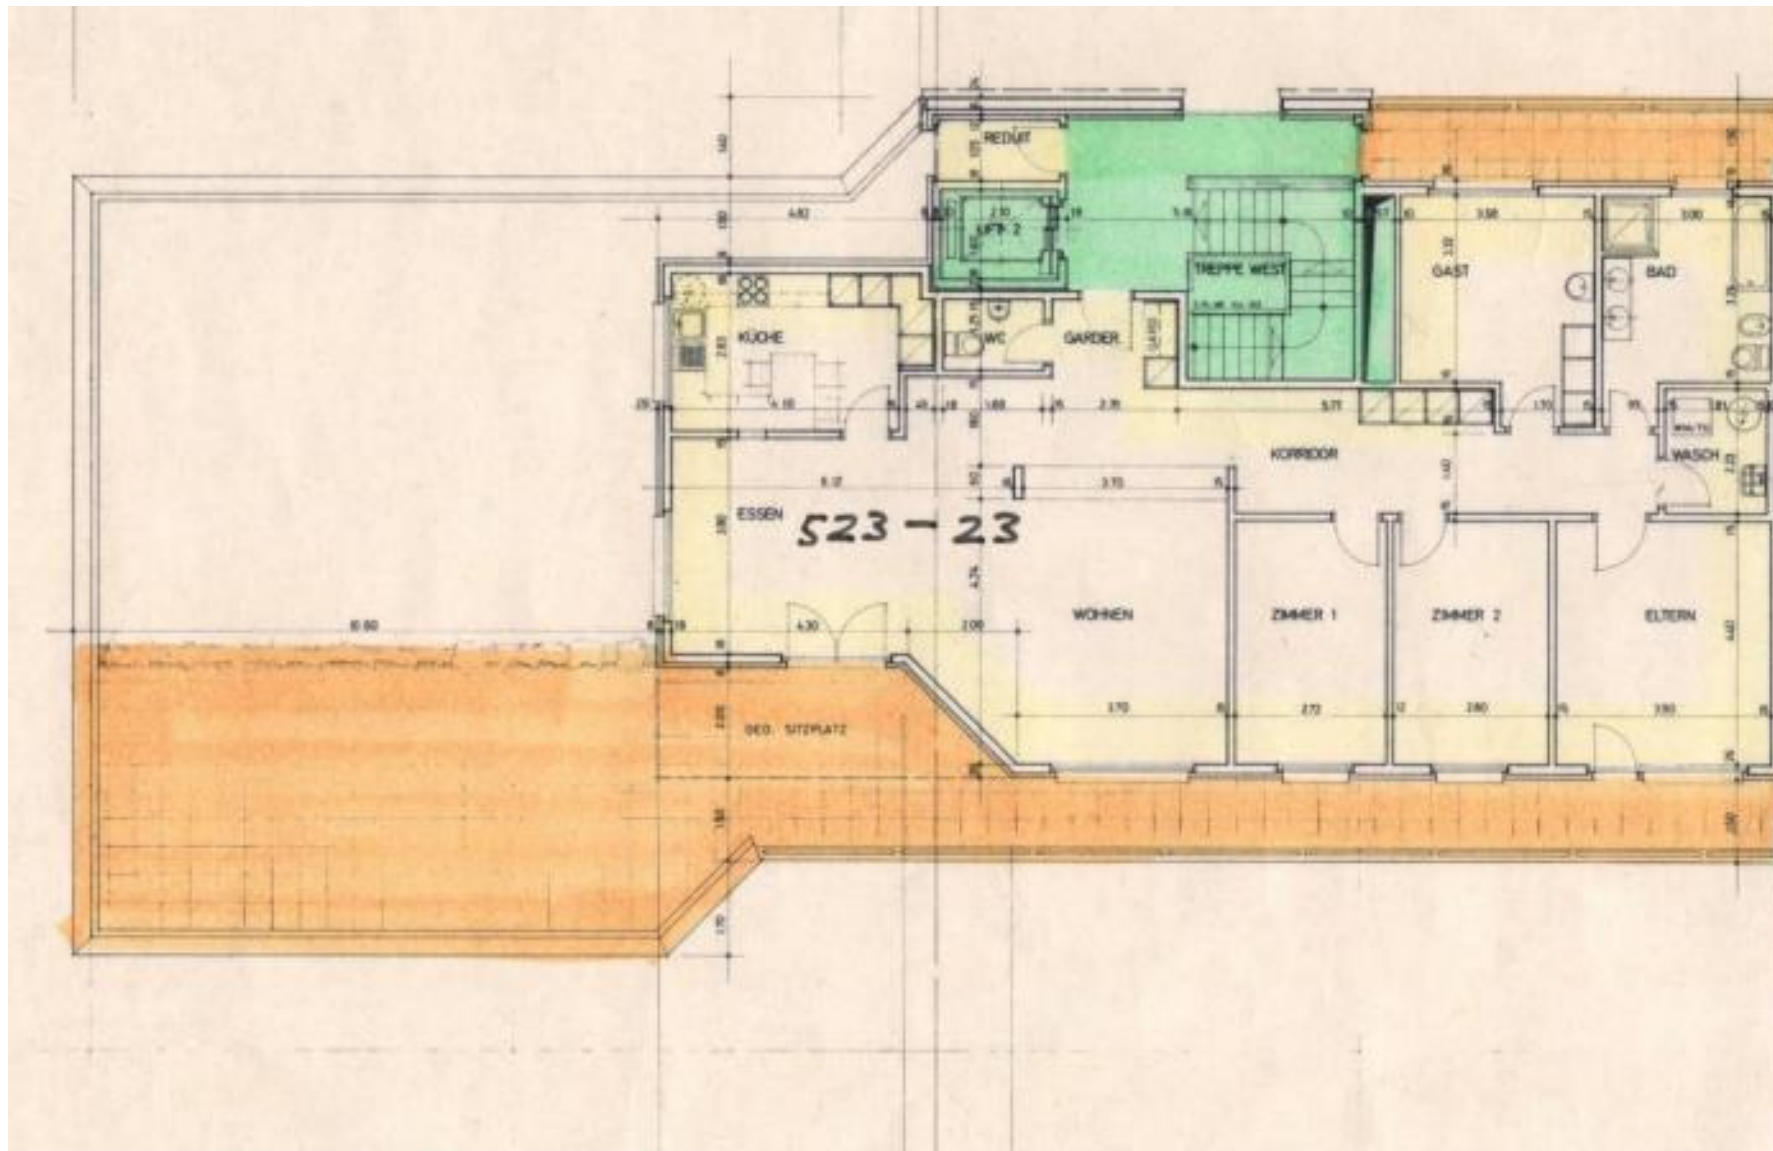

Der Plan ist nicht ganz auf neustem Stand.
 Die Terrasse ist nun rundum begehbar. Die Küche ist anders gestaltet. Das Gästezimmer wurde mit einer Dusche ergänzt.